



EVROPSKÁ UNIE
Evropský fond pro regionální rozvoj
Integrovaný regionální operační program



MINISTERSTVO
PRO MÍSTNÍ
ROZVOJ ČR

Název stavby:

Modernizace komunikací II. třídy (P 10) G

Reg. číslo projektu: CZ.06.1.42/0.0/0.0/17_082/0010599

Termín realizace: 04/2020 – 06/2020

Náklady: 34,282 mil. Kč s DPH

Dodavatel: STRABAG a.s.

Cílem projektu je modernizace tří úseků na komunikacích II. tříd. Konkrétně se jedná o komunikaci II/138 okres České Budějovice, v katastrálním území Temelín, komunikaci II/141 okres České Budějovice, v katastrálním území Temelín, Chvalešovice, a komunikaci II/141 okres Strakonice v katastrálním území Čičenice a Vodňany. Celkem je projektem dotčeno 6 dílčích úseků o celkové délce 7 177 m. Na obrázcích níže jsou zobrazeny jednotlivé situace modernizovaných úseků.


Cílem je také přispět k hospodářské, sociální a územní soudržnosti prostřednictvím kvalitního napojení sekundárních a terciárních uzlů na páteřní sítě s důrazem na síť TEN-T komunikacemi s vyhovujícími dopravně technickými a kapacitními parametry.

Na financování projektu bude poskytnuta finanční podpora z Integrovaného regionálního operačního programu - specifický cíl 1.1 v rámci 70 výzvy. Zvýšení regionální mobility prostřednictvím modernizace a rozvoje sítí regionální silniční infrastruktury navazující na síť TEN-T.

Modernizované úseky na komunikacích II. tříd jsou uvedeny na třech situačních výkresech uvedených níže.




Modernizace silnice II/138 okres České Budějovice

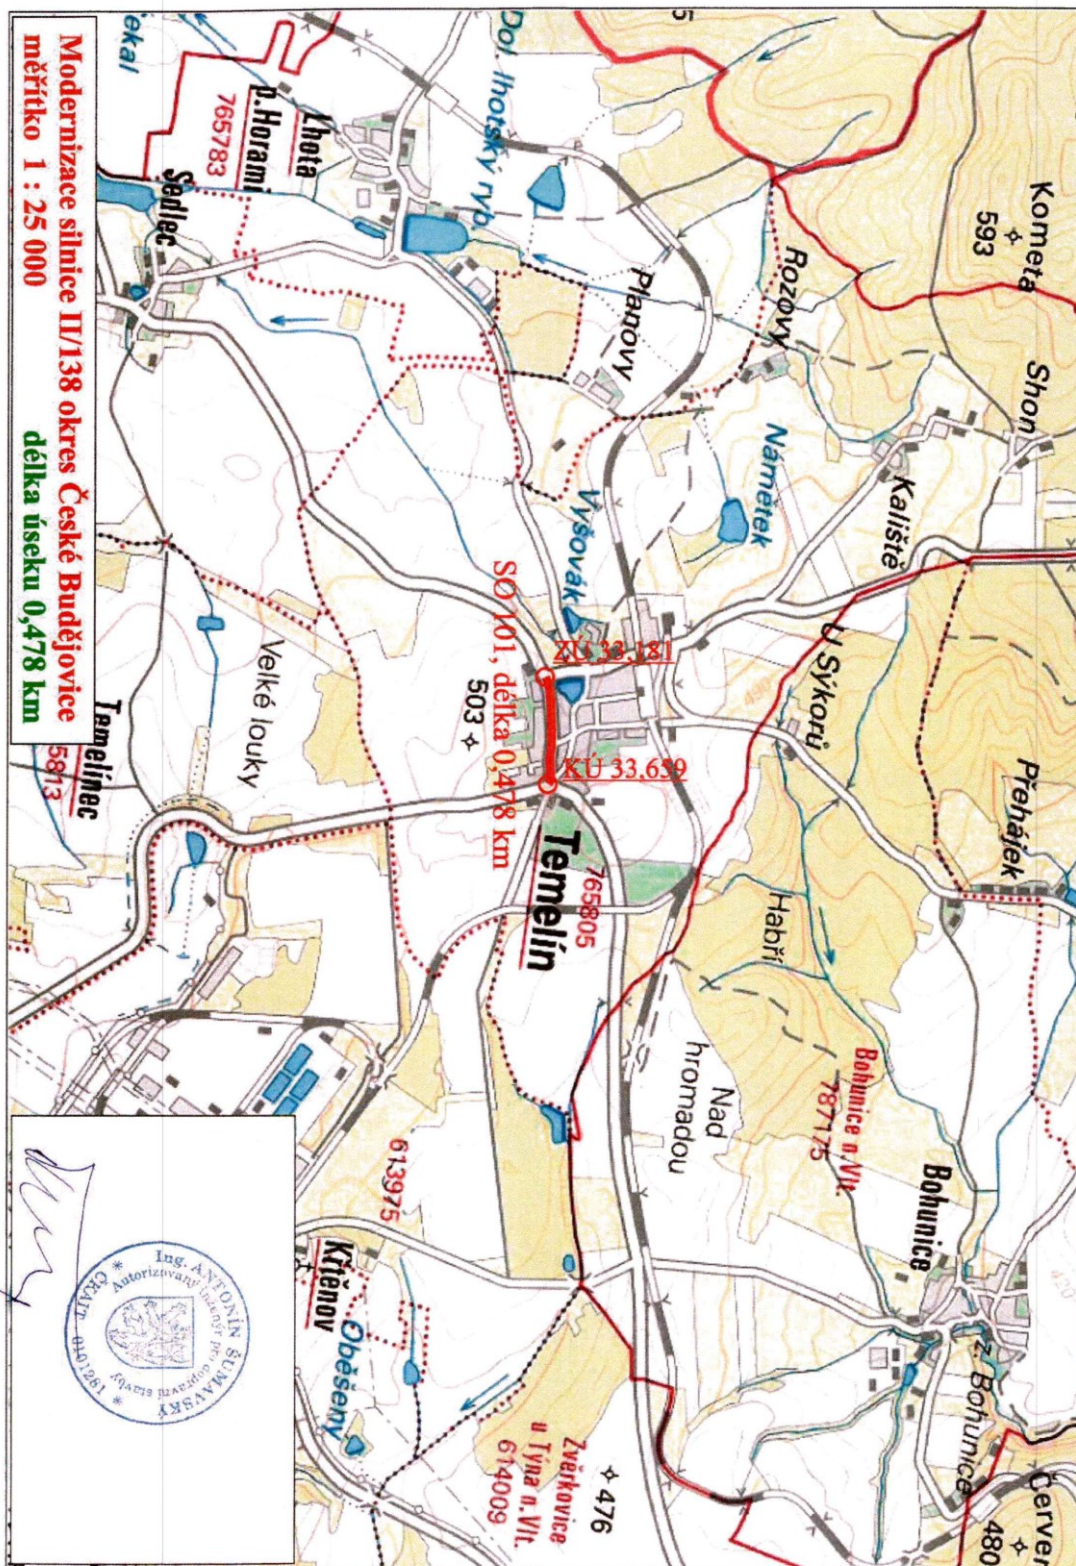




Modernizace silnice II/141 okres České Budějovice

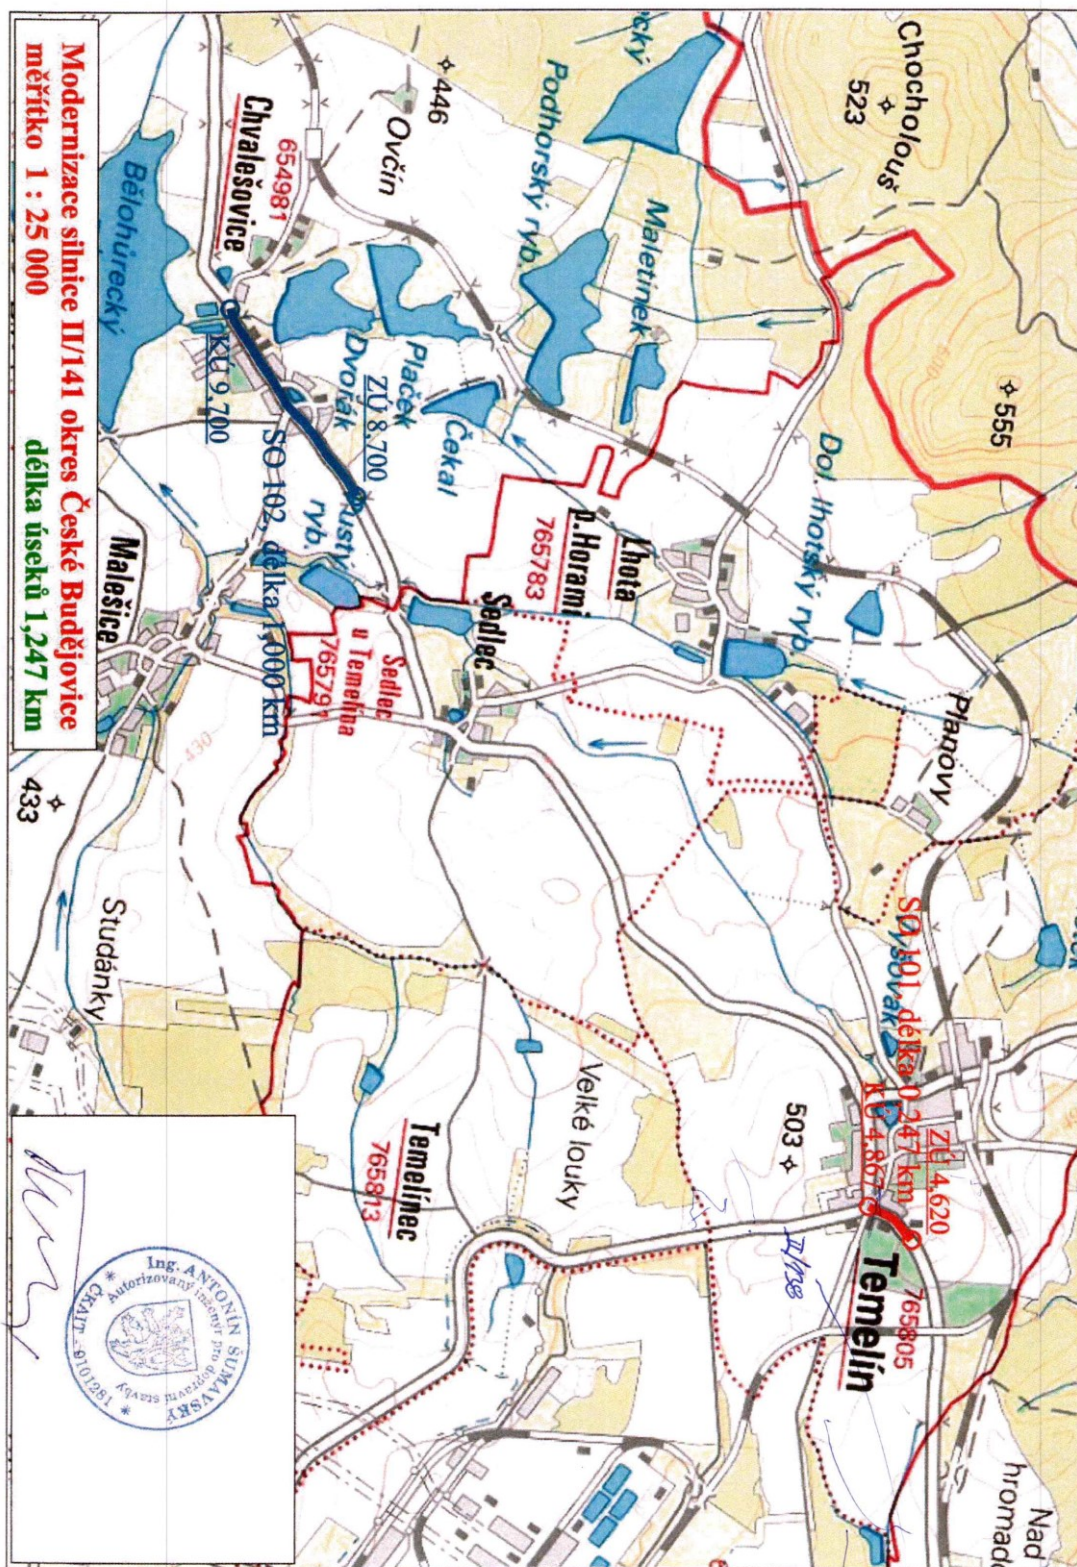



Modernizace silnice II/141 okres Strakonice

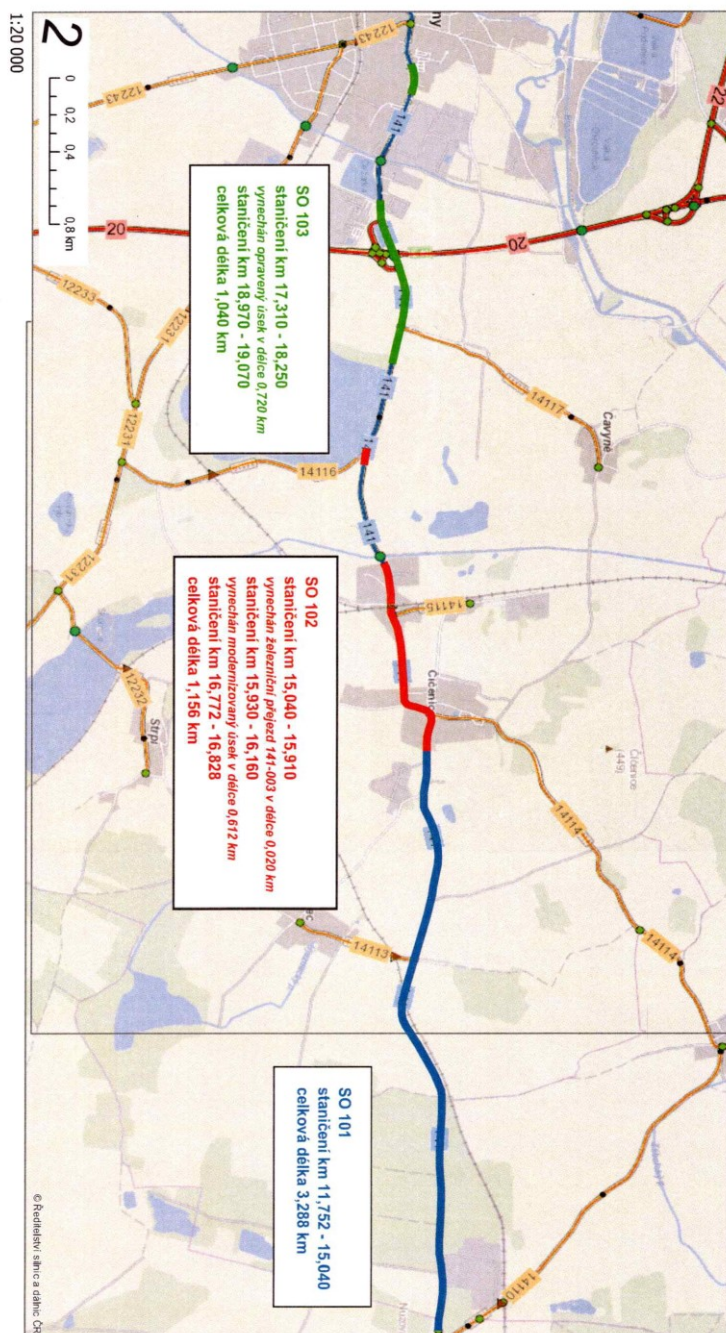

Zhotovitel:	Správa a údržba silnic Jihočeského kraje Nemancická 2139/10, 370 76 České Budějovice	Audizační razítko
Vypracoval:	Robert Vavřík	
Zodpovědný projektant:	David Španěl	
Objednatel:	Jihočeský kraj U Zimního stadionu 1850/2, České Budějovice, 370 76	Suplení dok.: DOS
Modernizace silnice II/141, okres Strakonice		Datum: 5/2019
		Měřítko: 1:20000