



EVROPSKÁ UNIE  
Evropský fond pro regionální rozvoj  
Integrovaný regionální operační program



MINISTERSTVO  
PRO MÍSTNÍ  
ROZVOJ ČR

**Název stavby:**

## **Modernizace komunikací II. třídy P 12 A - 3**

**Reg. číslo projektu:** CZ.06.1.42/0.0/0.0/19\_114/0012885

**Termín realizace:** 08/2020 – 07/2021

**Náklady:** 52,123 mil. Kčs DPH

**Dodavatel:** STRABAG a.s.

Cílem projektu je modernizace šesti úseků na komunikacích II. tříd. Konkrétně se jedná o komunikaci II/105 Bernartice v katastrálním území Bernartice, komunikaci II/159 Paseky v katastrálním území Paseky u Písku, komunikaci II/143 průtah Prachatic v katastrálním území Prachatic, komunikaci II/145 průtah Vimperk, sídl. Míru – křiž. I/4 v katastrálním území Vimperk, komunikaci II/123 Tábor, Vyhlídka – x Mýto v katastrálním území Tábor a komunikaci II/137 Tábor, Vožická ulice v katastrálním území Tábor. Celkem bude projektem dotčeno 6 dílčích úseků o celkové délce 2,569 m. Na obrázcích níže jsou zobrazeny jednotlivé situace modernizovaných úseků.

Cílem je také přispět k hospodářské, sociální a územní soudržnosti prostřednictvím kvalitního napojení sekundárních a terciárních uzlů na páteřní síť s důrazem na síť TEN-T komunikacemi s vyhovujícími dopravně technickými a kapacitními parametry.

Na financování projektu bude poskytnuta finanční podpora z Integrovaného regionálního operačního programu - specifický cíl 1.1 v rámci 70 výzvy. Zvýšení regionální mobility prostřednictvím modernizace a rozvoje sítí regionální silniční infrastruktury navazující na síť TEN-T.

**Modernizované úseky na komunikacích II. tříd jsou uvedeny na šesti situačních výkresech uvedených níže.**




EVROPSKÁ UNIE  
Evropský fond pro regionální rozvoj  
Integrovaný regionální operační program



MINISTERSTVO  
PRO MÍSTNÍ  
ROZVOJ ČR

### Modernizace silnice II/105 Bernartice

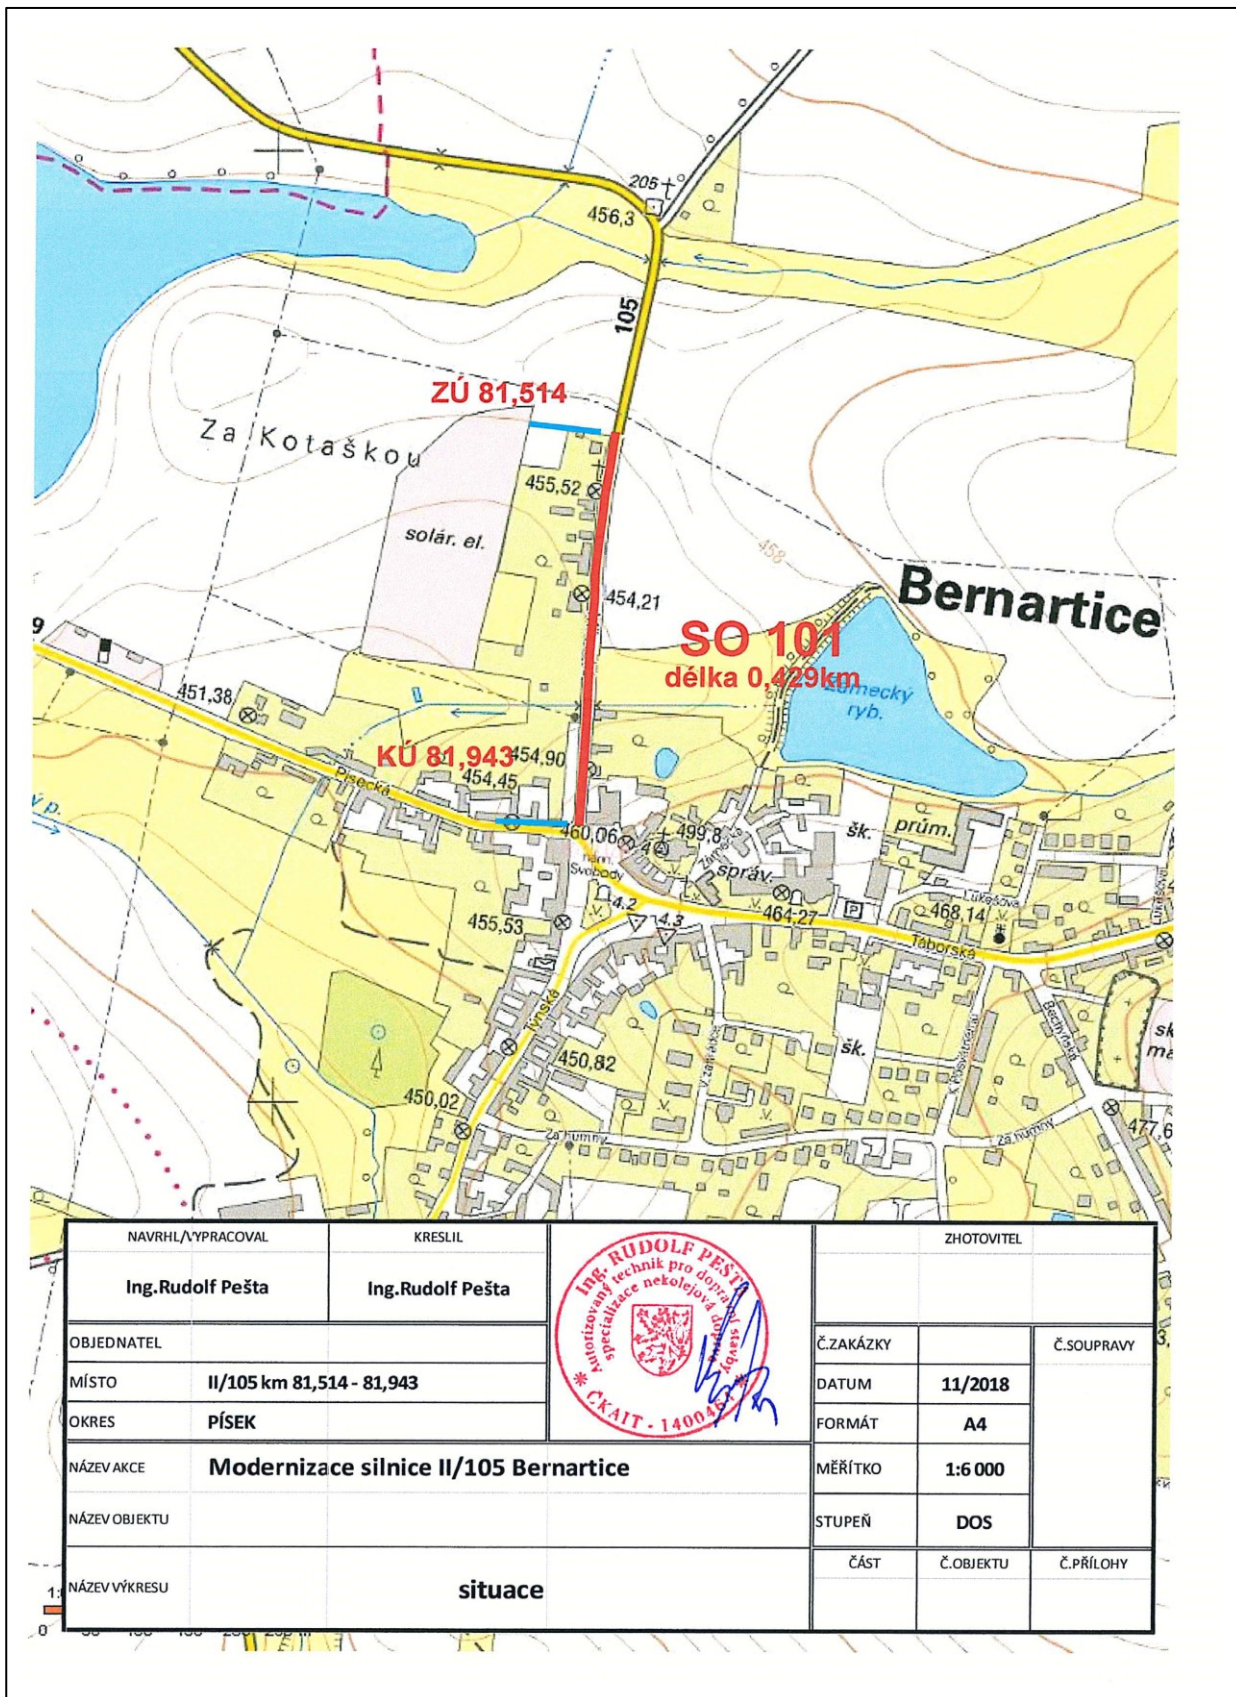

NAVRHL/VYPRACOVAL <b>Ing. Rudolf Pešta</b>	KRESLIL <b>Ing. Rudolf Pešta</b>		ZHOTOVITEL		
OBJEDNATEL			Č.ZAKÁZKY		Č.SOUPRAVY
MÍSTO	<b>II/105 km 81,514 - 81,943</b>		DATUM	<b>11/2018</b>	
OKRES	<b>PÍSEK</b>		FORMÁT	<b>A4</b>	
NÁZEV AKCE	<b>Modernizace silnice II/105 Bernartice</b>		MĚŘÍTKO	<b>1:6 000</b>	
NÁZEV OBJEKTU			STUPEŇ	<b>DOS</b>	
NÁZEV VÝKRESU	<b>situace</b>		ČÁST	Č.OBJEKTU	Č.PŘÍLOHY








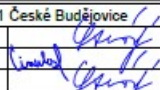

## Modernizace silnice II/ 143 Průtah Prachatic



 ROZSAH STAVBY

Měřítko: 1:10 000



<b>ATELIER SIS</b> STAVBY A INŽENÝRSKÝCH STAVBY	Ing. František Stráský - ATELIER S I S, U Malše 20, 370 01 České Budějovice		
	ZODP. PROJEKTANT	Ing. Stráský František	
	VYPRACOVAL	Cimerhanzl Martin	
KONTROLOVAL	Ing. Stráský František		

Kraj:	Jihočeský	Arch. číslo:	19006
Kat. území:	Prachatice [732630]	Čís. akce:	19006-71
Objednatel:	Správa a údržba silnic Jihočeského kraje	Datum:	07/2019
Stavba:	MODERNIZACE SILNICE II/143 PRŮTAH PRACHATIC	Formát:	1x A4
		Měřítko:	1:1000
Příloha:	PŘEHLEDNÁ SITUACE STAVBY	Stupeň:	DSP/PDPS
		Část:	B
		Čís. přílohy:	1
		Souprava:	



EVROPSKÁ UNIE  
Evropský fond pro regionální rozvoj  
Integrovaný regionální operační program



MINISTERSTVO  
PRO MÍSTNÍ  
ROZVOJ ČR

## Modernizace komunikace II/145 průtah Vimperk, sídl. Míru – křiž.I/4

### CELKOVÁ SITUACE STAVBY M 1:20 000



#### LEGENDA

- MODERNIZACE SILNICE II/145
- SOUVISEJÍCÍ STAVBA OKRUŽNÍ KŘÍŽOVATKY

<b>AKCE</b> <b>Modernizace silnice II/145 průtah Vimperk, sídl. Míru - křiž.I/4</b>		<b>DSP/PDPS</b>	
<b>OBJEDNATEL PD</b> <b>SPRÁVA A ÚDRŽBA SILNIC Jihočeského kraje</b>		<b>SÚS Jihočeského kraje Nemanická 2133/10 370 10 České Budějovice</b>	
<b>ITK</b> <b>PROJEKTOVÁ, INŽENÝRSKÁ A KONSULTAČNÍ ORGANIZACE</b> <small>LETNÁ 438 002 VVO ÚČEO PRÁHA a.s., PODMĚNKY 1014/20, 160 00 PRÁHA 6 www.ujpraha.cz</small>			
<b>ZODP. PROJEKTANT</b> <small>Ing. Barbora HETEROVÁ</small>	<b>VYPRACOVAL</b> <small>Ing. Barbora HETEROVÁ</small>	<b>KONTROLA</b> <small>Ing. Petr PACÁK</small>	<b>HIP</b> <small>Ing. Jan HRACHOVĚC</small>
<b>ATLIER DOPRAVNÍCH STAVEB</b>		<b>CELLO ZAKAZKY</b> 1-0607-00/20	
<b>#NÁZEV</b> <b>Modernizace silnice II/145 průtah Vimperk, sídl. Míru – křiž.I/4</b>		<b>DOKUMENTACE</b> DSP/PDPS	
		<b>MĚŘITKO</b> 1:20 000	
		<b>DATA</b> 07/2019	
		<b>POČET FORMÁTŮ</b> 2x44	
<b>OSAH PRŮBĚH</b> <b>CELKOVÁ SITUACE STAVBY</b>		<b>DSP</b> B	<b>OSAH PRŮBĚH</b> 01
		<b>OSAH KOPĚ</b>	





EVROPSKÁ UNIE  
Evropský fond pro regionální rozvoj  
Integrovaný regionální operační program



MINISTERSTVO  
PRO MÍSTNÍ  
ROZVOJ ČR

Modernizace komunikace II/123 Tábor, Vyhlídka – x Mýto

