

INVESTIČNÍ OPATŘENÍ DLE ÚZEMNĚ PLÁNOVACÍ DOKUMENTACE - S VYSOKOU PRIORITY

Označení	Číslo silnice	úsek	Kategorie	Návrh
D29/7	II/137	Úsek Měšice - Čekanice	S 9,5	přeložky
D24	II/409	Olštiny - Zvěstovce - Pláná nad Lužnicí	S 7,5	2 přeložky
BK1/128	II/137	Křižovatka s II/603		
BK1/X12	II/137	Průtah Tábor (Budřovická ul.)		

INVESTIČNÍ OPATŘENÍ DLE MMD - S VYSOKOU PRIORITY

Označení	Číslo silnice	Popis	Kategorie
MMD-02	II/409	Průtah Turovec	S 7,5
MMD-40K	II/137 x III/1371	Úprava křižovatky II/137 x III/1371	
MMD-43K	II/137, III/13711	Úprava křižovatky II/137 x III/13711 (U Čenkova)	
MMD-46K	II/122, II/135	Úprava křižovatky II/122 x II/135	

INVESTIČNÍ OPATŘENÍ DLE ÚZEMNĚ PLÁNOVACÍ DOKUMENTACE - SE STŘEDNÍ PRIORITY

Označení	Číslo silnice	Popis	Kategorie	Návrh
D29/6	II/137	Úsek Tábor (Horky) - křižovatka s dnešní I/3	S 7,5	Obchvat
D29/8	II/137	Úsek Čekanice - Hlince	S 7,5	Nový úsek

INVESTIČNÍ OPATŘENÍ DLE MMD - SE STŘEDNÍ PRIORITY

Označení	Číslo silnice	Popis	Kategorie
MMD-37R	II/123	Rekonstrukce sil. II/123 Vlásaňice - III/1231	S 7,5
MMD-39	II/137	Obchvat Mladá Vožice	S 7,5
MMD-41R	II/409	Rekonstrukce sil. II/409 Nuzbely - Hroby	S 7,5
		Rekonstrukce sil. II/137 - úsek Slapy - Sudoměřice	
MMD-42R	II/137	U Bechyně	S 7,5
MMD-44	II/122	Průtah Bechyně	S 7,5

INVESTIČNÍ OPATŘENÍ DLE ÚZEMNĚ PLÁNOVACÍ DOKUMENTACE - S NÍZKOU PRIORITY

Označení	Číslo silnice	úsek	Kategorie	Návrh
D29/9	II/137	Obchvat Rašbofské Hory	S 9,5	Obchvat

INVESTIČNÍ OPATŘENÍ V SOUVISLOSTI S VÝSTAVBOU NJZ

Označení	Označení silnice	Popis	Kategorie
Op4-2	D29/5	II/137 obchvat obce Slapy + oprava vozovky mezi obcemi Slapy a Mašice; (obchvat Slapy)	S 7,5
Op4-3		II/137 Mašice	
Op4-4	D29/4	II/137 obchvat obce Mašice; (přeložka Mašice)	S 7,5
Op4-5		II/137 Opatření v sídle Všechny u Mašic	
Op4-6	D29/3	II/137 Obchvat obce Bechyňská Smleč; (přeložka Bechyňská Smleč)	S 7,5
Op4-7	D29/2	Opatření v obci Sudoměřice u Bechyně; (průtah Sudoměřice u Bechyně)	S 7,5
Op4-8	MMD-45K	II/135, II/137 Přestavba křižovatky silnic II/135 a II/137 u Sudoměřice u Bechyně	
Op4-9	D29/1	II/137 Sudoměřice u Bechyně	S 7,5

INVESTIČNÍ OPATŘENÍ NA NADŘÁZENÉ SILNIČNÍ SÍTI

Označení	číslo silnice	úsek
D1	D1/1 D1/2	D3 úsek Čekanice (sever Tábor) - Měšice (jih úsek Měšice (jižní okraj Tábor) - Veselí nad
D6	D6/7 D6/8 D6/9 D6/10 D6/11 D6/12	I/19 Olštiny - Tábor Tábor (MUK Klokoty) - Tábor (most přes severní obchvat Zárybníčné Lhoty úsek Zárybníčná Lhota (východ) - Chýnov jižní obchvat Chýnova, vč. Severního obchvatu úsek Kladruby - hranice s krajem Vysočina
D11	D11/10 D11/11 D11/12	I/29 obchvat Opařan Opařany - Olštiny obchvat Olštiny
D24		II/120 nové mimoúrovňové křížení silnice II/120 s IV. TŽK, Sudoměřice u Tábor
D56/1		II/603 úprava mimoúrovňového křížení sil. II/603 s IV. TŽK

INVESTIČNÍ OPATŘENÍ JINÝCH INVESTORŮ

Označení	Silnice	Popis	Kategorie
MMD-38R	MK	Rekonstrukce MK (kř. II/137 - Bzová)	

Legenda:

D38/3, BK1 III/X3

D42/3, BK1 II/X5

D42/7, BK1 II/18

MMD-34

MMD-03

MMD-04



D1/1

D45/1, Op3-1

Neinvestiční opatření - s VYSOKOU PRIORITY, stavební stav 5 - 3 (Havarijní - Vyhovující)

Investiční opatření dle územně plánovací dokumentace - s VYSOKOU PRIORITY dle hodnocení MMD

Investiční opatření dle územně plánovací dokumentace - se STŘEDNÍ PRIORITY dle hodnocení MMD

Investiční opatření dle územně plánovací dokumentace - s NÍZKOU PRIORITY dle hodnocení MMD

Investiční opatření dle zpracovatele (MMD) - s VYSOKOU PRIORITY dle hodnocení MMD

Investiční opatření dle zpracovatele (MMD) - se STŘEDNÍ PRIORITY dle hodnocení MMD

Investiční opatření dle zpracovatele (MMD) - s NÍZKOU PRIORITY dle hodnocení MMD



Investiční opatření nedoporučené k realizaci

Investiční opatření na nadřazené silniční síti (D, RS, I. třídy) resp. jiných investorů

Významně ovlivněná silniční síť v souvislosti s výstavbou NJZ

Investice dohodnuté s ČEZ

Neinvestiční opatření - s VYSOKOU PRIORITY, stavební stav 5 - 3 (Havarijní - Vyhovující)

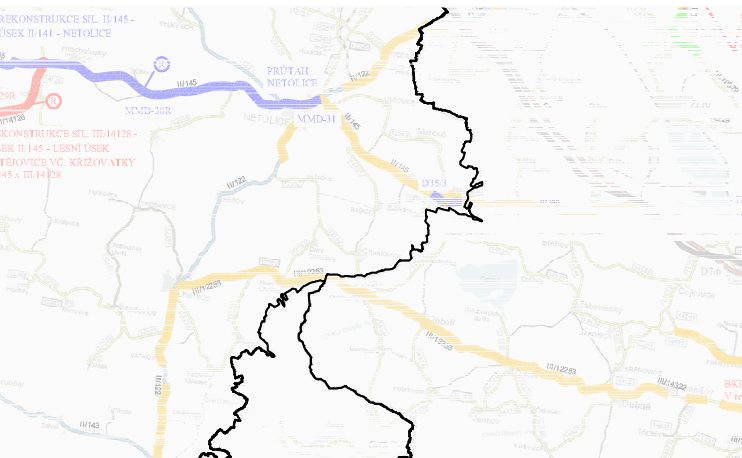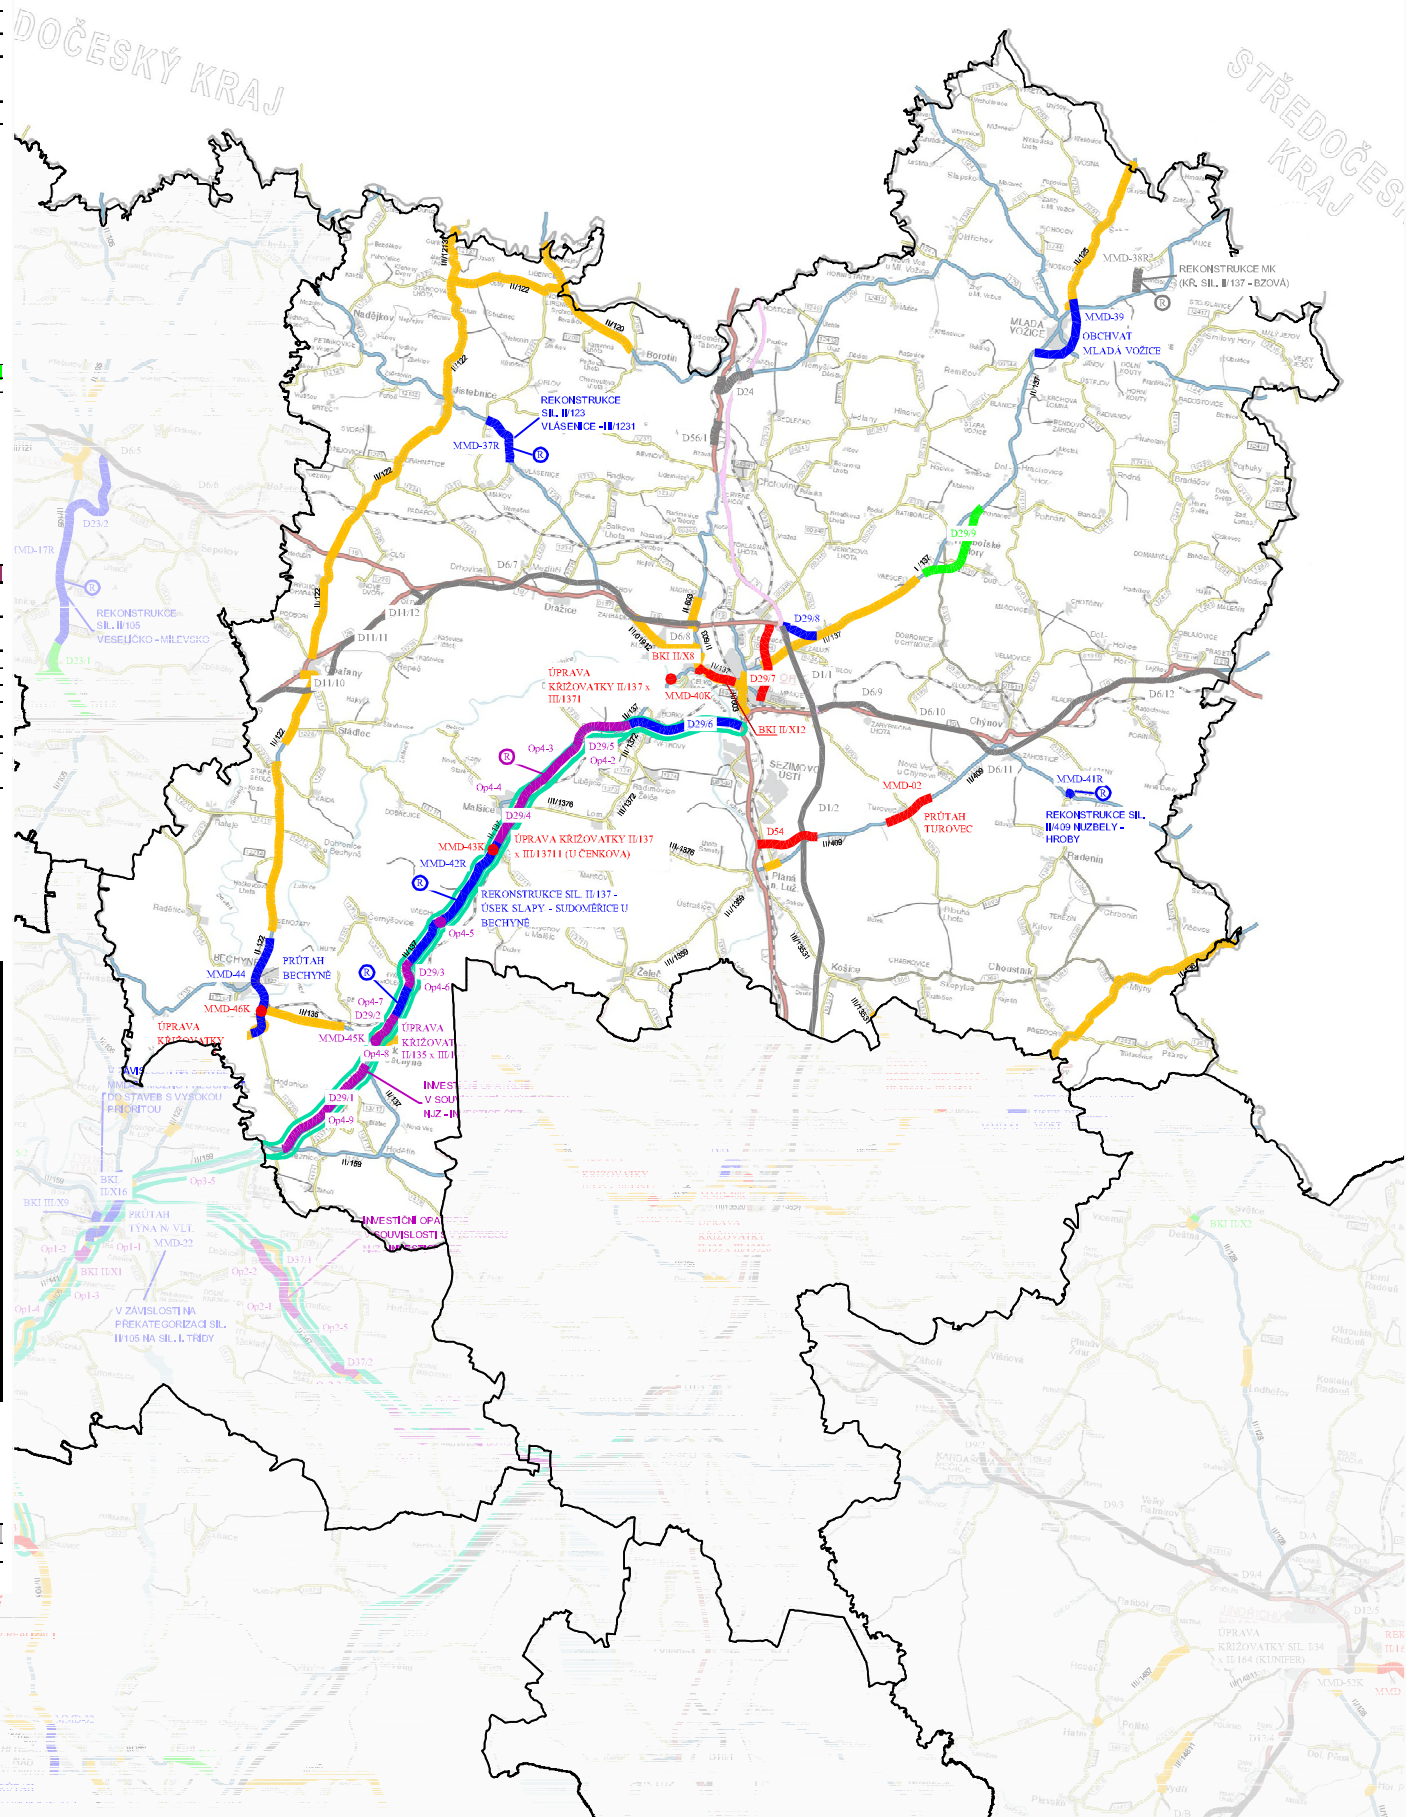

	Vypracoval	ING.P.DVOŘÁK		Stupeň STUDIE
	Kontroloval	ING.T.LIMBERSKÝ		
	Schválil	ING.O.KOKEŠ		
Výkres	Koncept optimalizace dopravní sítě Návrh opatření v ORP Tábor		Datum	03/2011
Číslo příl.	D.3.12		Měř	02