



EVROPSKÁ UNIE  
Evropský fond pro regionální rozvoj  
Integrovaný regionální operační program



MINISTERSTVO  
PRO MÍSTNÍ  
ROZVOJ ČR

**Název stavby:**

## **Modernizace komunikací II. třídy P 12 B - 1**

**Reg. číslo projektu:** CZ.06.1.42/0.0/0.0/19\_114/0012868

**Termín realizace:** 08/2020 – 8/2021

**Náklady:** 46,878 mil. Kč s DPH

**Dodavatel:** ROBSTAV k.s

Cílem projektu je modernizace tří úseků na komunikacích II. tříd. Konkrétně se jedná o komunikaci II/122 Dívčice v katastrálním území Dívčice, komunikaci II/147 Týn nad Vltavou, u Branovic a před Bzím v katastrálním území Týn nad Vltavou, Dobčice u Týna nad Vltavou, Žimutice, Štipoklasy, Modrá Hůrka, Bzí u Dolního Bukovska a komunikaci II/159 Neznašov – Týn nad Vltavou a křižovatka II/122 v katastrálním území Týn nad Vltavou a Všemyslice. Celkem bude projektem dotčeno 7 dílčích úseků o celkové délce 5,773 m. Na obrázcích níže jsou zobrazeny jednotlivé situace modernizovaných úseků.

Cílem je také přispět k hospodářské, sociální a územní soudržnosti prostřednictvím kvalitního napojení sekundárních a terciárních uzlů na pátevní síť s důrazem na síť TEN-T komunikacemi s vyhovujícími dopravně technickými a kapacitními parametry.

Na financování projektu bude poskytnuta finanční podpora z Integrovaného regionálního operačního programu - specifický cíl 1.1 v rámci 70 výzvy. Zvýšení regionální mobility prostřednictvím modernizace a rozvoje sítí regionální silniční infrastruktury navazující na síť TEN-T.

**Modernizované úseky na komunikacích II. tříd jsou uvedeny na šesti situačních výkresech uvedených níže.**




EVROPSKÁ UNIE  
Evropský fond pro regionální rozvoj  
Integrovaný regionální operační program




MINISTERSTVO  
PRO MÍSTNÍ  
ROZVOJ ČR

Modernizace silnice II/122 Dívčice

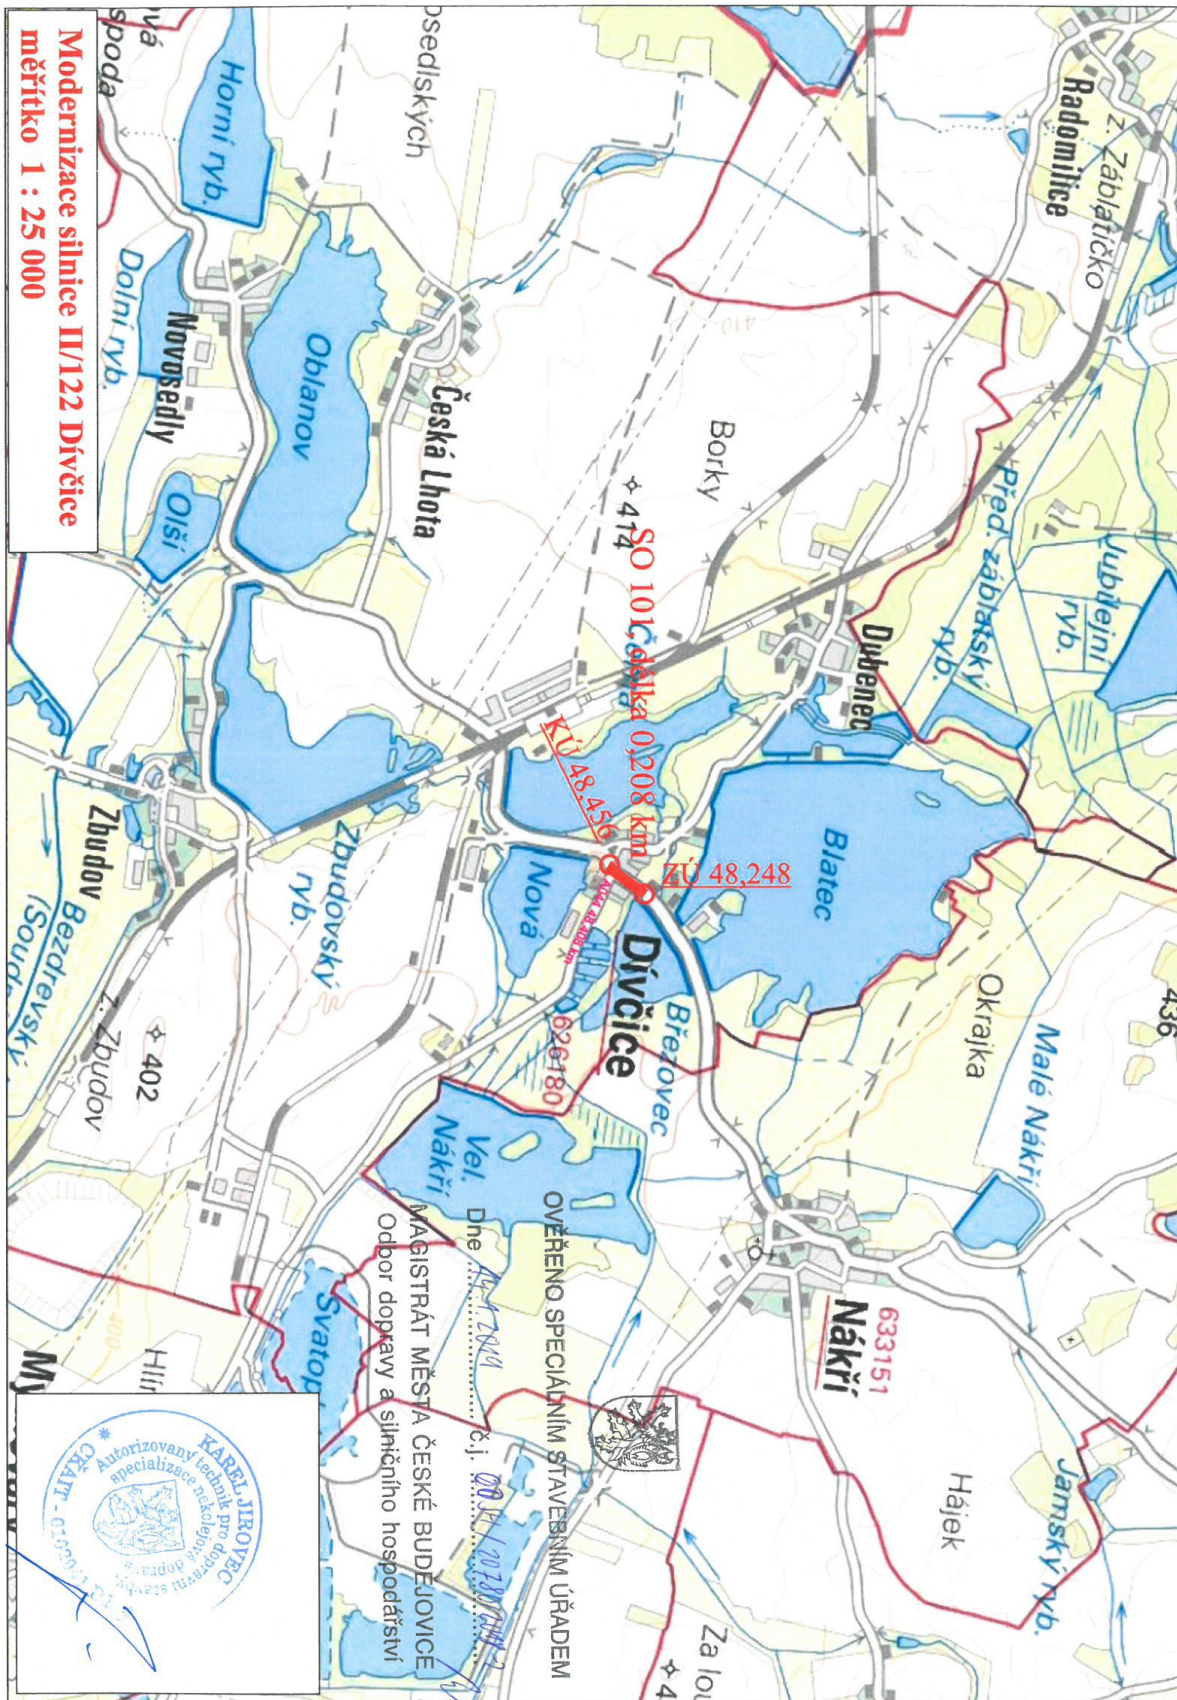



## Modernizace silnice II/147 Týn nad Vltavou, u Branovic a před Bzím

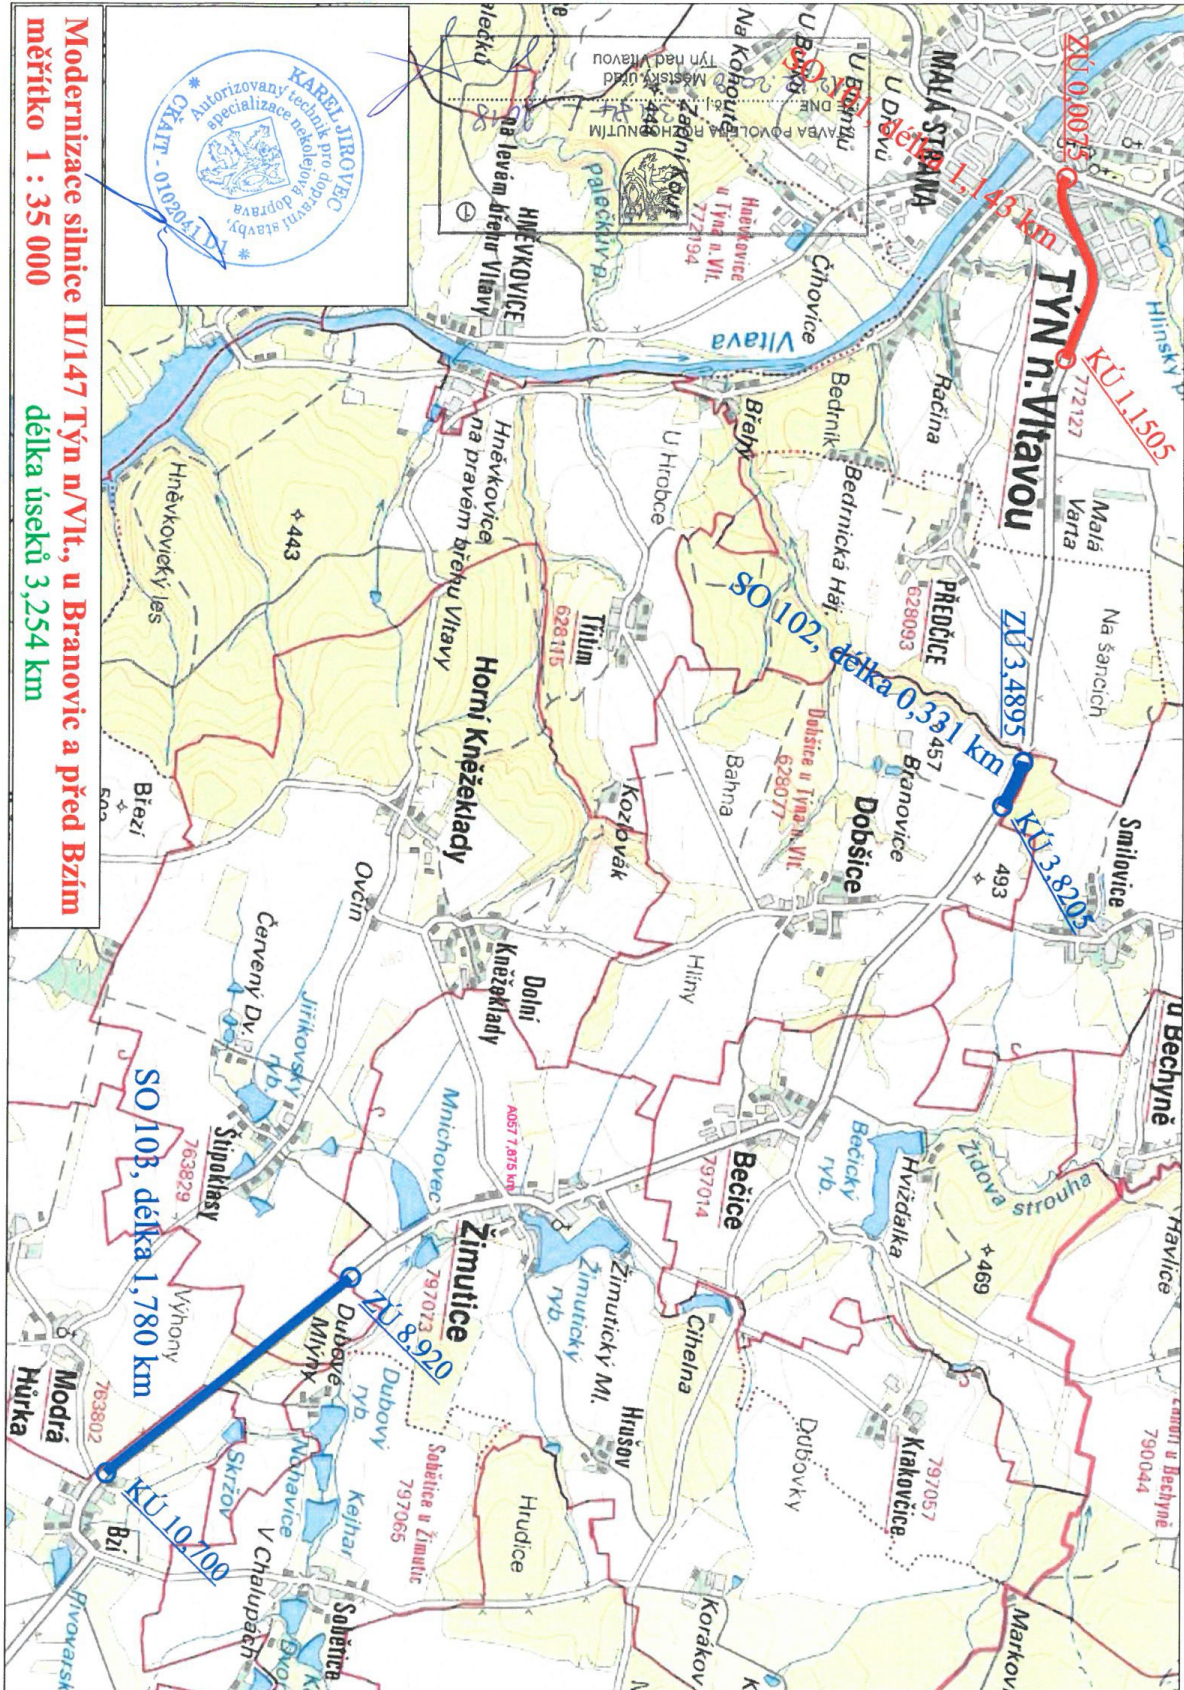



### Modernizace silnice II/159 Neznašov – Týn nad Vltavou a křižovatka II/122

