



**Akce: Dálnice D3 0309/III
výstavba portálů DZ
MUK 131 Úsilné
větev V6**

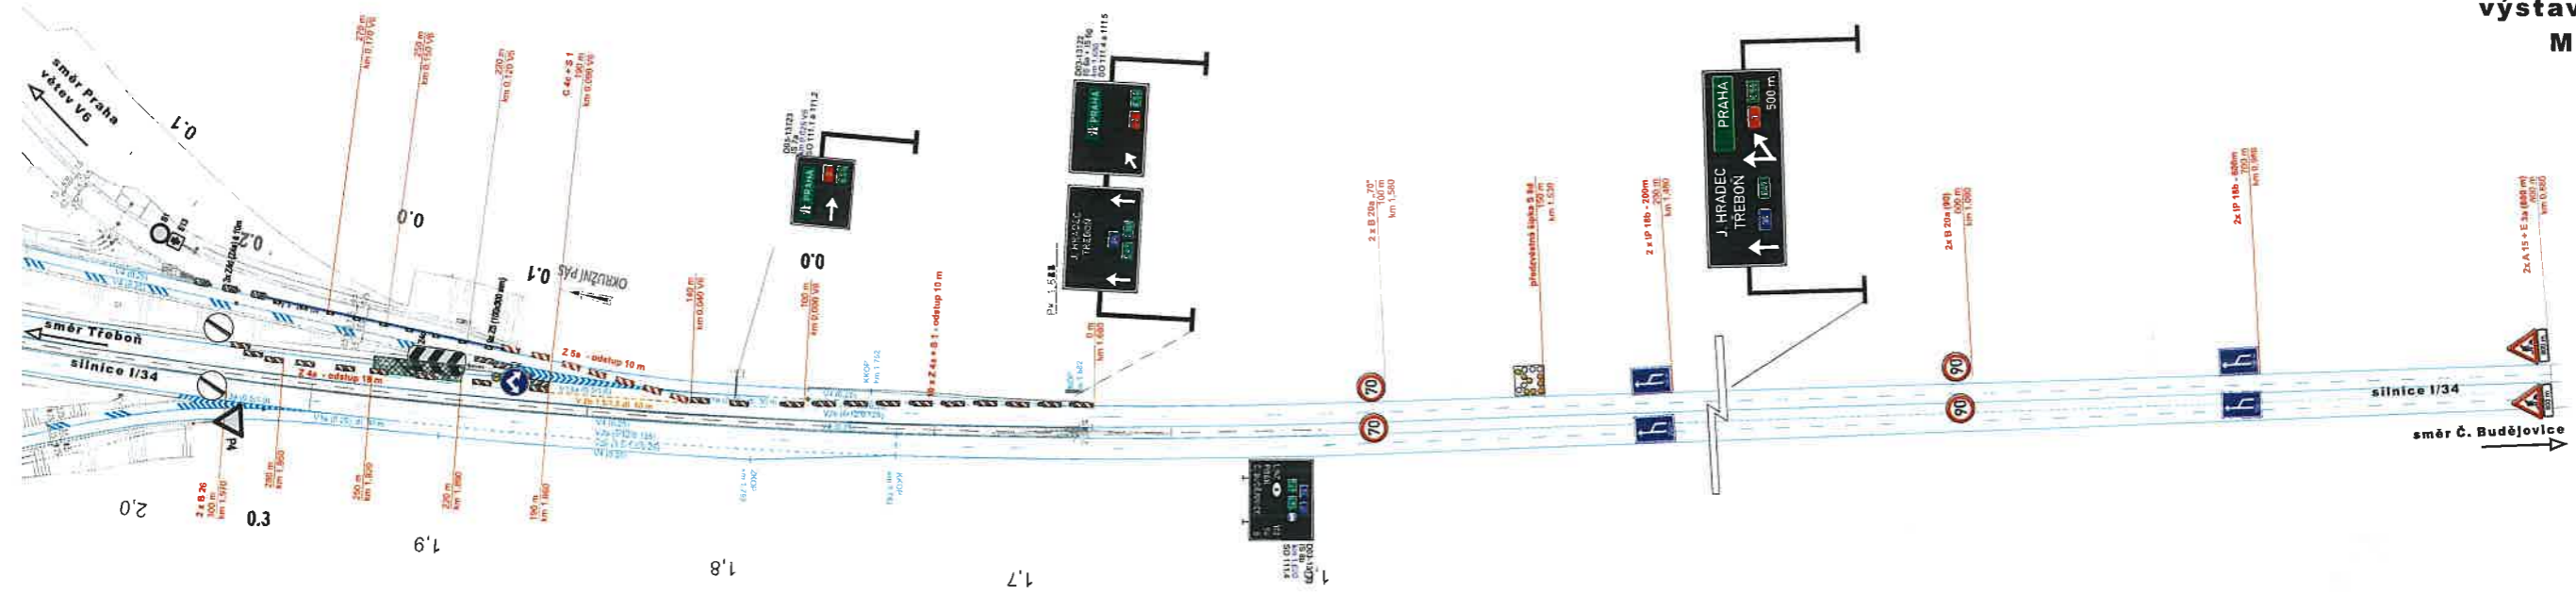

Legenda:

	B 20a - přechodné dopravní značení
	B 20a - stálající dopravní značení
	pracovní místo
	stálající vodorovné značení
	přechodné vodorovné značení (páska)

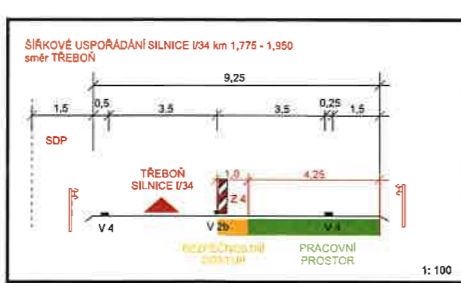

KRAJSKÝ ÚŘAD - JIHOČESKÝ KRAJ
Odbor dopravy a silničního hospodářství
Dopravní značení schváleno (1)
Č.j.: W.000.58156/2024
Ze dne 9.5.2024

26-04-2024

POLICIE ČESKÉ REPUBLIKY
KRAJSKÉ ŘEDITELSTVÍ POLICIE
JIHOČESKÉHO KRAJE
ÚZEMNÍ ODBOR ČESKÉ BUDĚJOVICE
DOPRAVNÍ INSPEKTORÁT
POŠTOVNÍ PŘIHRÁDKA 125
371 05 ČESKÉ BUDĚJOVICE

Soutěžní systém JTSK Výkonný systém B&P p.v.		Ředitelství silnic a dálnic ČR Na Pankově 85, 145 05 Praha 4	
Zhotovitel projektové dokumentace			
dopravní značení	Jan Navrátil - JANEV Chýnovská 852 391 11 Planá nad Lužnicí	Provozovna Planá 85, 370 01 České Budějovice tel: 387 411 632, 724 976 453	www.janev.cz
Akce: Dálnice D3 0309/III výstavba portálů DZ MUK 131 Úsilné	Ověřitel:	COLAS CZ a.s.	
	Vypracoval:	Pavel Neckář	
	Zodp. projektant:	Pavel Neckář	
	Datum:	08/2022	
Příloha: Situace 2 - výstavba portálů větev V6	Stupně:	RDS	