

INVESTIČNÍ OPATŘENÍ DLE ÚZEMNĚ PLÁNOVACÍ DOKUMENTACE - S VYSOKOU PRIORITY

Označení	Číslo silnice	úsek	Kategorie	Návrh
D39/1	II/154	Obchvat Kaplice	S 7,5	přeložka
D46	II/160	Rožmberk nad Vltavou - Křižovatka se sil. II/163	S 7,5	homogenizace
D49/2-2	II/163	Vyšší Brod - Křižovatka s II/16318	S 9,5	homogenizace

INVESTIČNÍ OPATŘENÍ DLE MMD - S VYSOKOU PRIORITY

Označení	Číslo silnice	Popis	Kategorie
MMD-26R	II/157	Rekonstrukce sil. II/157 - zúžení před Kaplice - Nádraží	7.5

INVESTIČNÍ OPATŘENÍ DLE ÚZEMNĚ PLÁNOVACÍ DOKUMENTACE - SE STŘEDNÍ PRIORITY

Označení	Číslo silnice	Popis	Kategorie	Návrh
D41/2	II/155	Křižovatka Veselka	S 7,5	Nová křižovatka
D49/2	II/163	Kř. II/16318 - Dolní Dvořiště (R3)	S 9,5	Homogenizace

INVESTIČNÍ OPATŘENÍ DLE MMD - SE STŘEDNÍ PRIORITY

Označení	Číslo silnice	Popis	Kategorie
MMD-27R	II/157	Rekonstrukce sil. II/157 U Houdkova Mostu	7.5
MMD-28R	II/157	Rekonstrukce sil. II/157 za Besednicí před hr. okresu	7.5

INVESTIČNÍ OPATŘENÍ DLE ÚZEMNĚ PLÁNOVACÍ DOKUMENTACE - S NÍZKOU PRIORITY

Označení	Číslo silnice	úsek	Kategorie	Návrh
D46	II/160	Český Krumlov - Rožmberk nad Vltavou - Křižovatka se sil. II/163	S 7,5	Homogenizace
D49/2	II/163	Vyšší Brod - Kř. II/160	S 9,5	Homogenizace

INVESTIČNÍ OPATŘENÍ NA NADŘÁZENÉ SILNIČNÍ SÍTI

Označení	číslo silnice	úsek
D2	D2/1	úsek Dolní Třebonín - Dolní Dvořiště
	D2/2	obchvat Dolního Dvořiště
	D2/3	úsek Dolní Dvořiště - státní hranice
D56/5	II/603	Bujanov - Dolní Dvořiště

INVESTIČNÍ OPATŘENÍ NEDOPORUČENÉ K REALIZACI

Označení	Č. silnice	Popis	NEDOPORUČENO K REALIZACI
BKI II/X21	II/154	PRŮTAH KAPLICE	NEDOPORUČENO K REALIZACI

Legenda:

D38/3, BKI III/X3

D42/3, BKI II/X5

D42/7, BKI II/18

MMD-34

MMD-03

MMD-04

⊗

D1/1

D45/1, Op3-1

■

Investiční opatření dle územně plánovací dokumentace - s VYSOKOU PRIORITY dle hodnocení MMD

Investiční opatření dle územně plánovací dokumentace - se STŘEDNÍ PRIORITY dle hodnocení MMD

Investiční opatření dle územně plánovací dokumentace - s NÍZKOU PRIORITY dle hodnocení MMD

Investiční opatření dle zpracovatele (MMD) - s VYSOKOU PRIORITY dle hodnocení MMD

Investiční opatření dle zpracovatele (MMD) - se STŘEDNÍ PRIORITY dle hodnocení MMD

Investiční opatření dle zpracovatele (MMD) - s NÍZKOU PRIORITY dle hodnocení MMD


Investiční opatření nedoporučené k realizaci

Investiční opatření na nadřazené silniční síti (D, RS, I. třídy) resp. jiných investorů

Významně ovlivněná silniční síť v souvislosti s výstavbou NJZ

Investice dohodnuté s ČEZ

Neinvestiční opatření - s VYSOKOU PRIORITY, stavební stav 5 - 3 (Havarijní - Vyhovující)

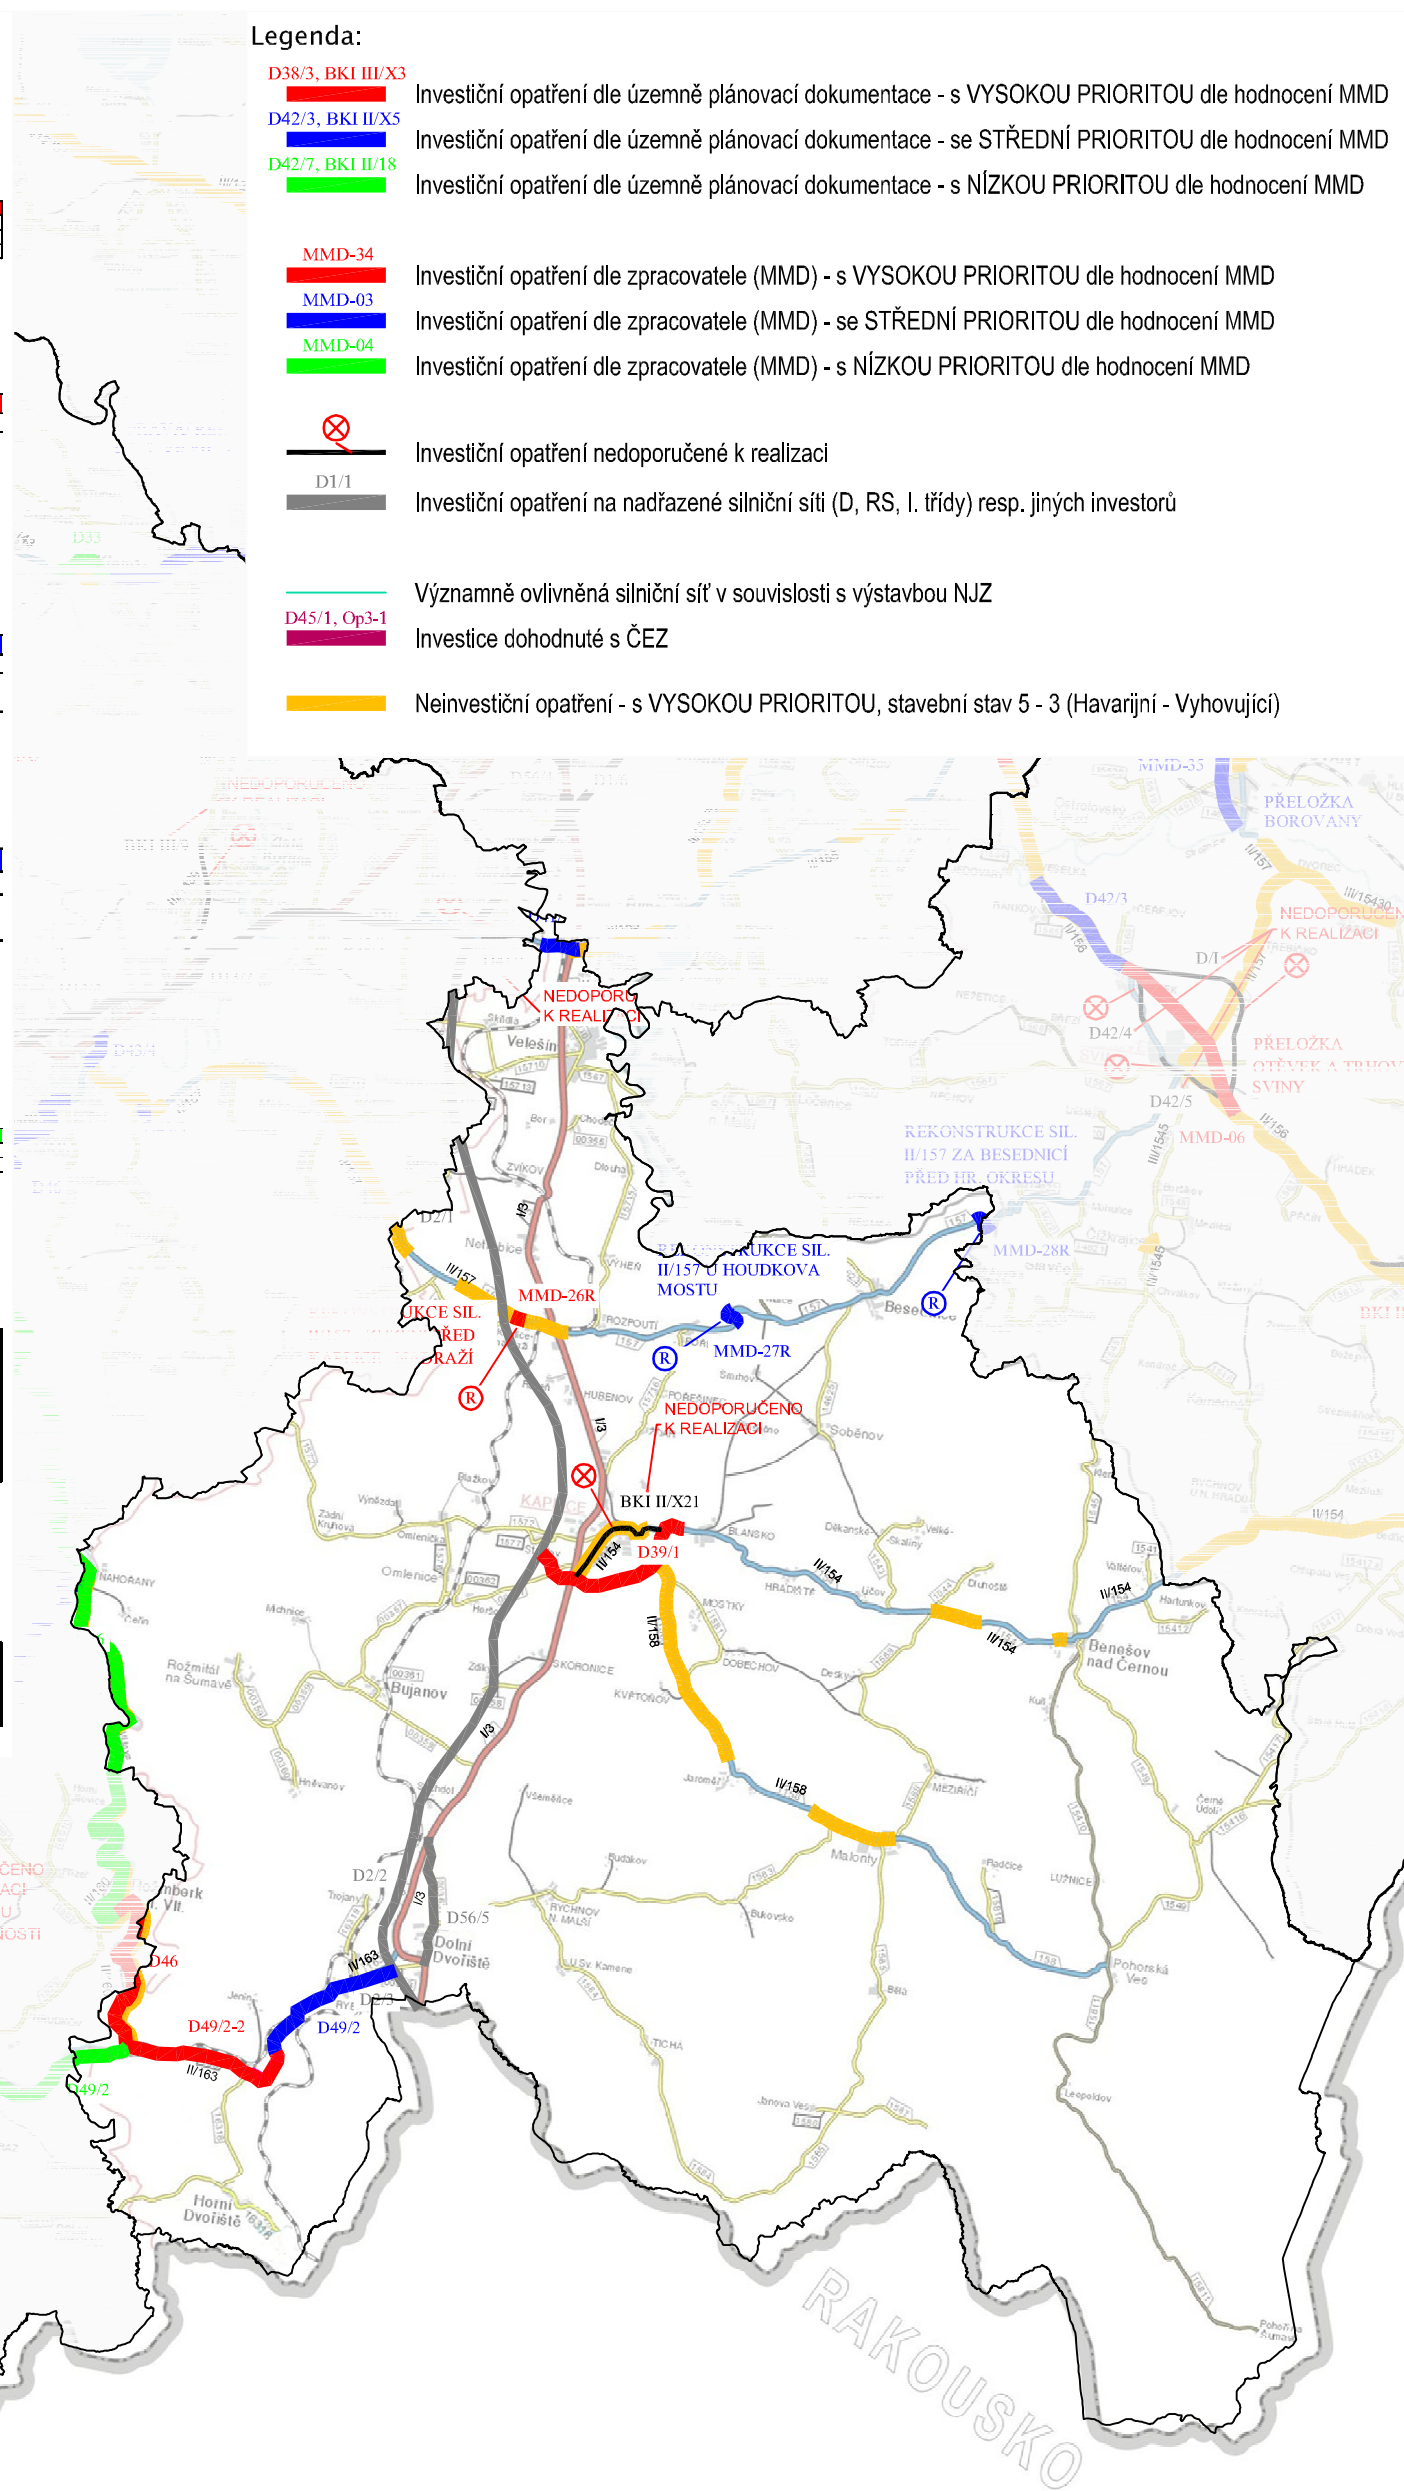

	Vypracoval	ING.P.DVOŘÁK		Stupeň STUDIE		
	Kontroloval	ING.T.LIMBERSKÝ				
	Schválil	ING.O.KOKEŠ				
Výkres	Koncept optimalizace dopravní sítě Návrh opatření v ORP Kaplice		Datum	03/2011	Revize	02
Číslo příl.	D.3.6		Měř	-		