

INVESTIČNÍ OPATŘENÍ DLE ÚZEMNĚ PLÁNOVACÍ DOKUMENTACE - SE STŘEDNÍ PRIORITY

Označení	Číslo silnice	Popis	Kategorie	Návrh
D23/2	II/105	Přeložka Milevsko, jihovýchodní obchvat města	S 7,5	Přeložka

INVESTIČNÍ OPATŘENÍ DLE MMD - SE STŘEDNÍ PRIORITY

Označení	Číslo silnice	Popis	Kategorie
MMD-17R	II/105	Rekonstrukce sil. II/105 Veselíčko - Milevsko	7.5

INVESTIČNÍ OPATŘENÍ DLE ÚZEMNĚ PLÁNOVACÍ DOKUMENTACE - S NÍZKOU PRIORITY


Označení	Číslo silnice	úsek	Kategorie	Návrh
D23/1	II/105	Úsek Bernartice - Veselíčko, vč. Napojení s I. třídou od Pělu	S 9,5	Obchvat

INVESTIČNÍ OPATŘENÍ NA NADŘAZENÉ SILNIČNÍ SÍTI

Označení	číslo silnice	úsek
D6	D6/3 D6/4 D6/5 D6/6	úsek Lety (východní okraj) - Hrejkovice severní obchvat Hrejkovice úsek Hrejkovice (východní okraj) - Sepekov severní obchvat části Sepekov - železniční
D11	D11/7 D11/8 D11/9	Podolí I - Bematice obchvat Bematic Bematice - Opařany

Legenda:

- D38/3, BK1 III/X3 Investiční opatření dle územně plánovací dokumentace - s VYSOKOU PRIORITYOU dle hodnocení MMD
- D42/3, BK1 II/X5 Investiční opatření dle územně plánovací dokumentace - se STŘEDNÍ PRIORITYOU dle hodnocení MMD
- D42/7, BK1 II/18 Investiční opatření dle územně plánovací dokumentace - s NÍZKOU PRIORITYOU dle hodnocení MMD
- MMD-34 Investiční opatření dle zpracovatele (MMD) - s VYSOKOU PRIORITYOU dle hodnocení MMD
- MMD-03 Investiční opatření dle zpracovatele (MMD) - se STŘEDNÍ PRIORITYOU dle hodnocení MMD
- MMD-04 Investiční opatření dle zpracovatele (MMD) - s NÍZKOU PRIORITYOU dle hodnocení MMD
- Investiční opatření nedoporučené k realizaci
- D1/1 Investiční opatření na nadřazené silniční síti (D, RS, I. třídy) resp. jiných investorů
- Významně ovlivněná silniční síť v souvislosti s výstavbou NJZ
- D45/1, Op3-1 Investice dohodnuté s ČEZ
- Neinvestiční opatření - s VYSOKOU PRIORITYOU, stavební stav 5 - 3 (Havarijní - Vyhovující)

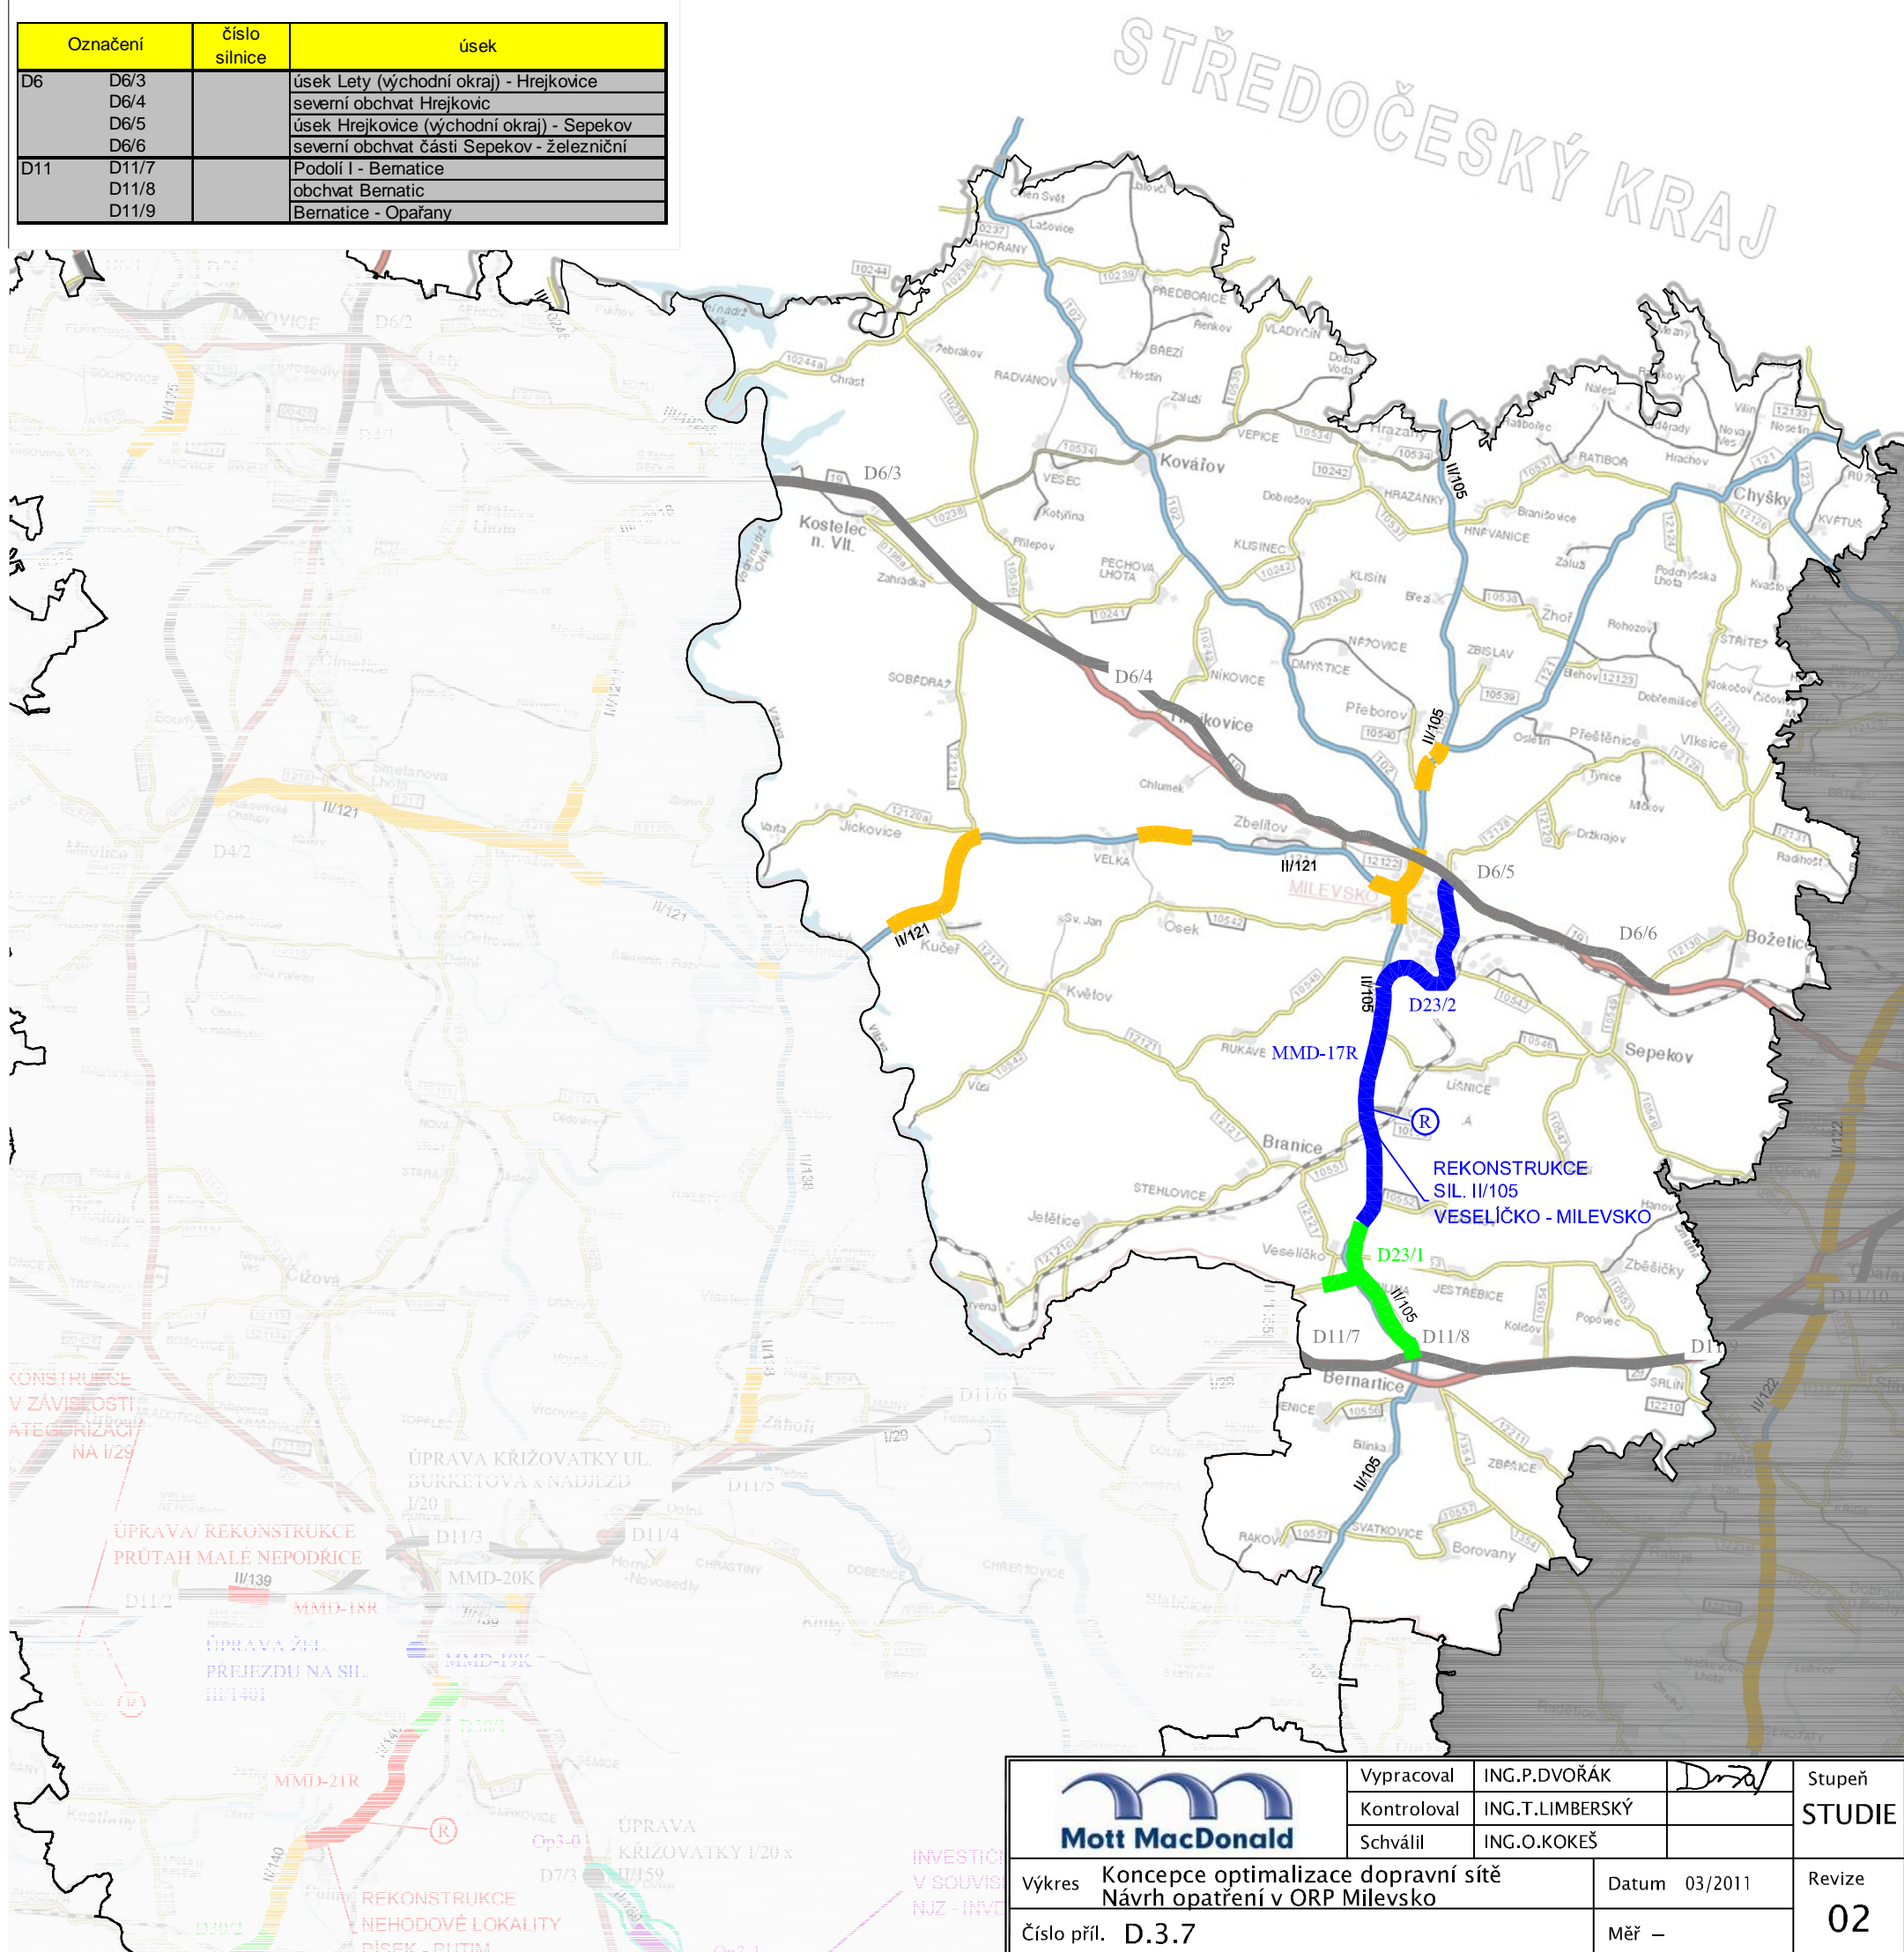

	Vypracoval	ING.P.DVOŘÁK	<i>Dvořák</i>	Stupeň STUDIE		
	Kontroloval	ING.T.LIMBERSKÝ				
	Schválil	ING.O.KOKEŠ				
Výkres	Koncepte optimalizace dopravní sítě Návrh opatření v ORP Milevsko		Datum	03/2011	Revize	02
Číslo příl.	D.3.7		Měřítko	—		