



EVROPSKÁ UNIE  
Evropský fond pro regionální rozvoj  
Integrovaný regionální operační program



MINISTERSTVO  
PRO MÍSTNÍ  
ROZVOJ ČR

**Název stavby:**

## **Modernizace komunikací II. tříd P 12 A - 1**

**Reg. číslo projektu:** CZ.06.1.42/0.0/0.0/20\_118/0015008

**Termín realizace:** 03/2020 – 09/2021

**Náklady:** 64, 993 Kč mil. Kč s DPH

**Dodavatel:** EUROVIA CS, a.s.

Cílem projektu je modernizace pěti úseků na komunikacích II. tříd. Konkrétně se jedná o komunikaci II/156 před Žárem a Svaryšov v katastrálním území Žár u Nových Hradů, komunikaci II/157 Borovany a II/155 Borovany - les před Ledenicemi v katastrálním území Ledenice, Radostice u Trocnova a Borovany, komunikaci II/157 před Mohuřicemi v katastrálním území Mohuřice, Keblany, komunikaci II/154 Ličov v katastrálním území Benešov nad Černou a komunikaci II/166 Střemily – Chvalšiny v katastrálním území Chvalšiny. Celkem bude projektem dotčeno 12 dílčích úseků o celkové délce 8,908 m. Na obrázcích níže jsou zobrazeny jednotlivé situace modernizovaných úseků.


Cílem je také přispět k hospodářské, sociální a územní soudržnosti prostřednictvím kvalitního napojení sekundárních a terciárních uzlů na pátevní sítě s důrazem na síť TEN-T komunikacemi s vyhovujícími dopravně technickými a kapacitními parametry.

Na financování projektu bude poskytnuta finanční podpora z Integrovaného regionálního operačního programu - specifický cíl 1.1 v rámci 70 výzvy. Zvýšení regionální mobility prostřednictvím modernizace a rozvoje sítí regionální silniční infrastruktury navazující na síť TEN-T.

**Modernizované úseky na komunikacích II. tříd jsou uvedeny na pěti situačních výkresech uvedených níže.**




## Modernizace silnice II/156 před Žárem a Svaryšovem

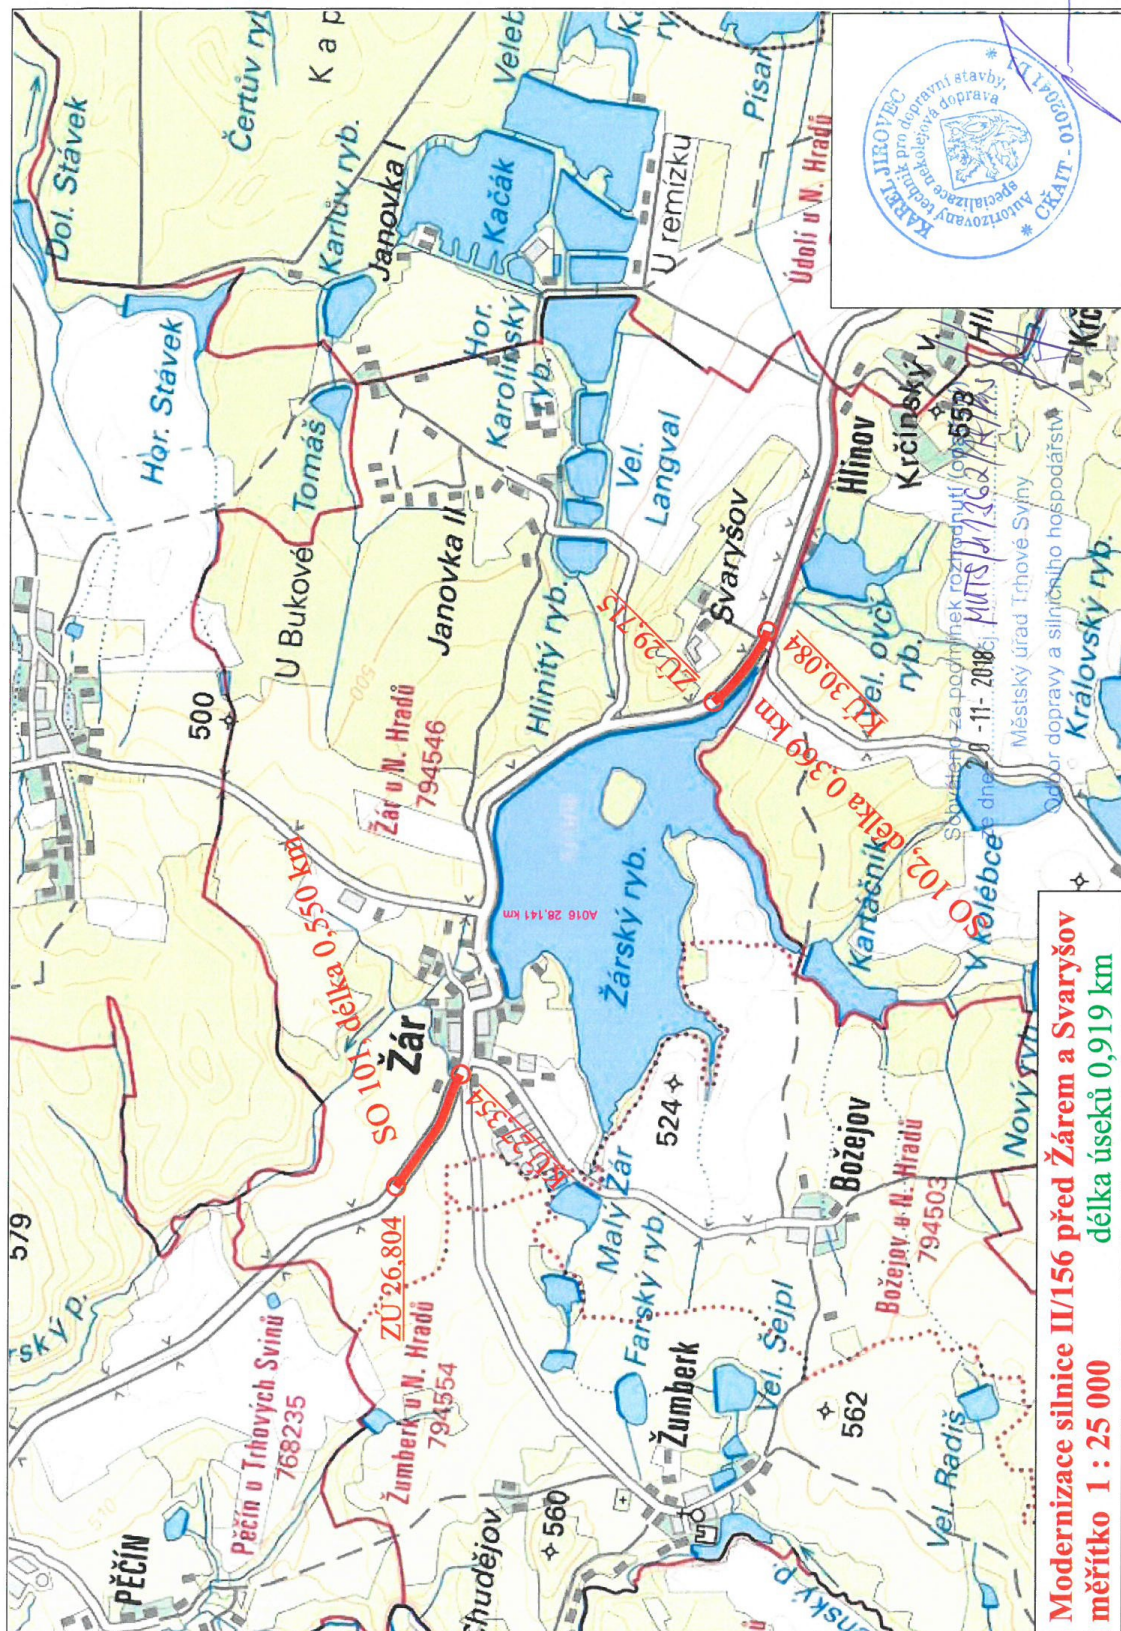




### Modernizace silnice II/157 Borovany a II/155 Borovany - les před Ledenicemi

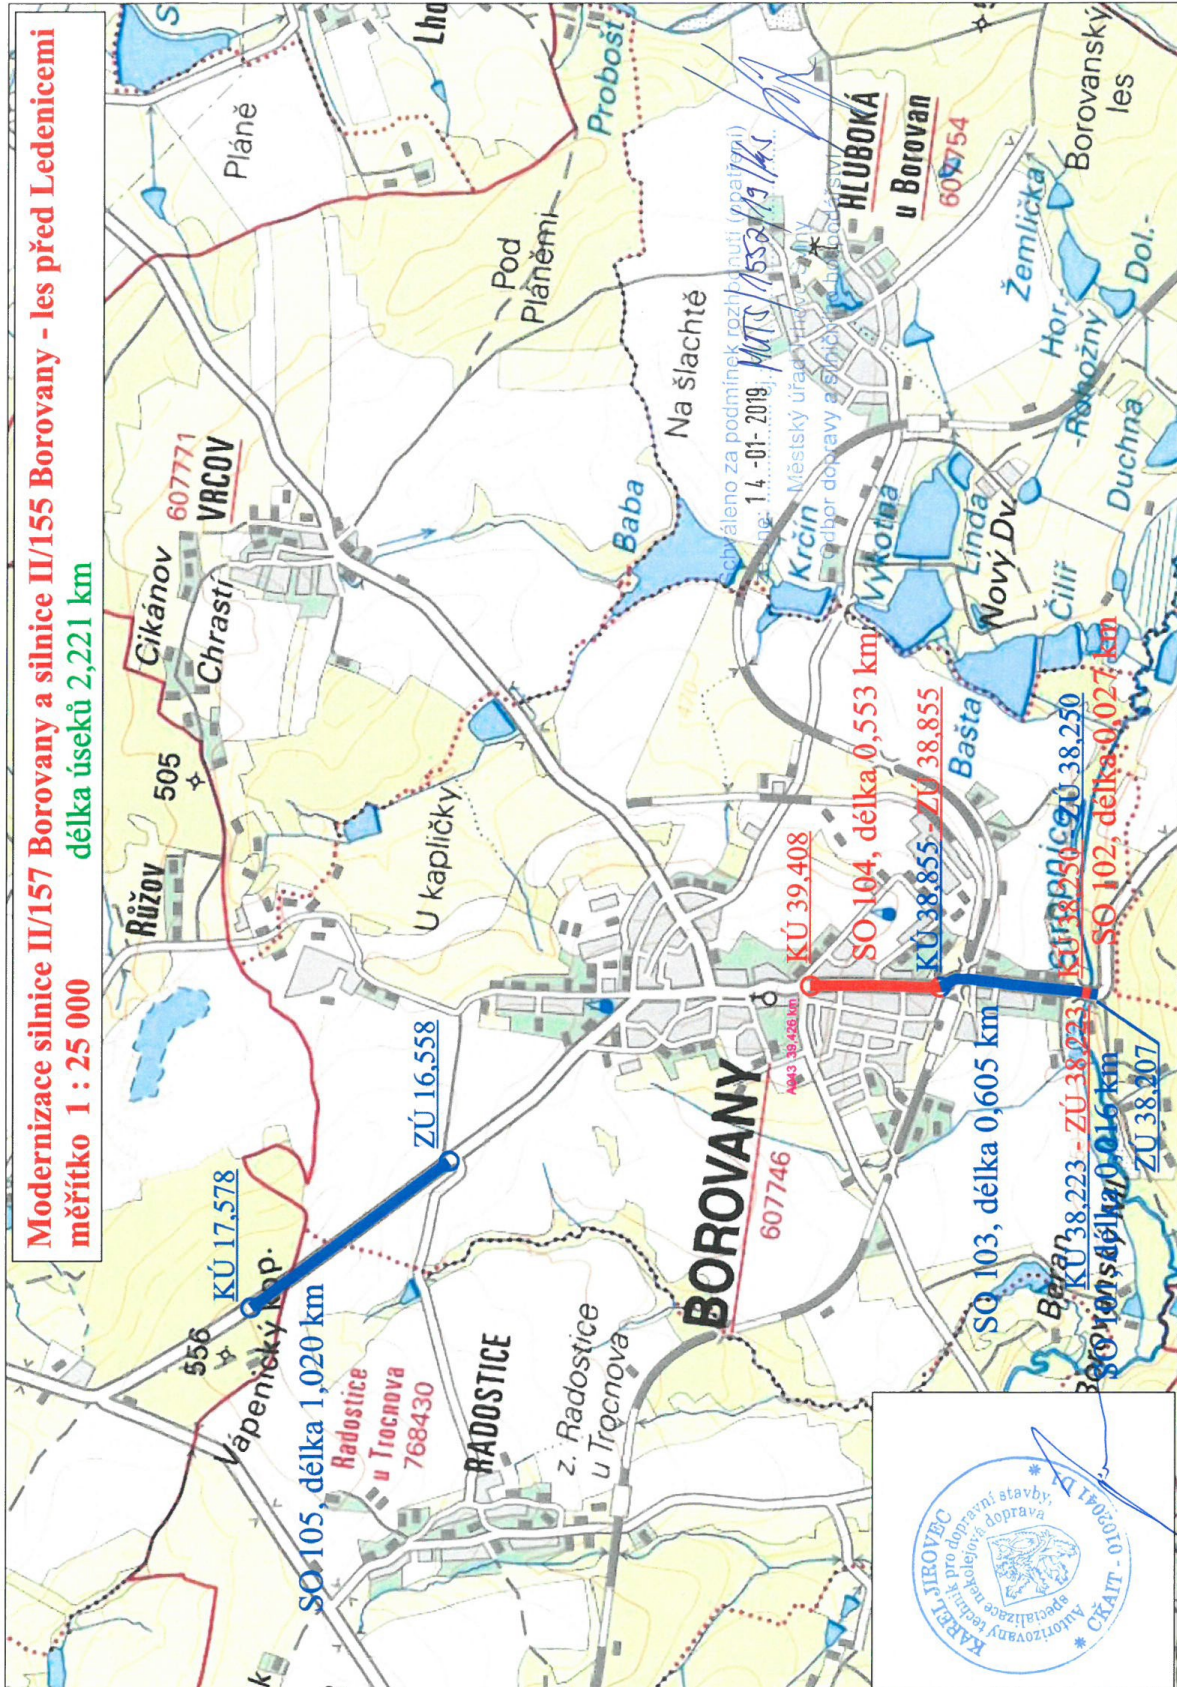




## Modernizace silnice II/157 před Mohuřicemi

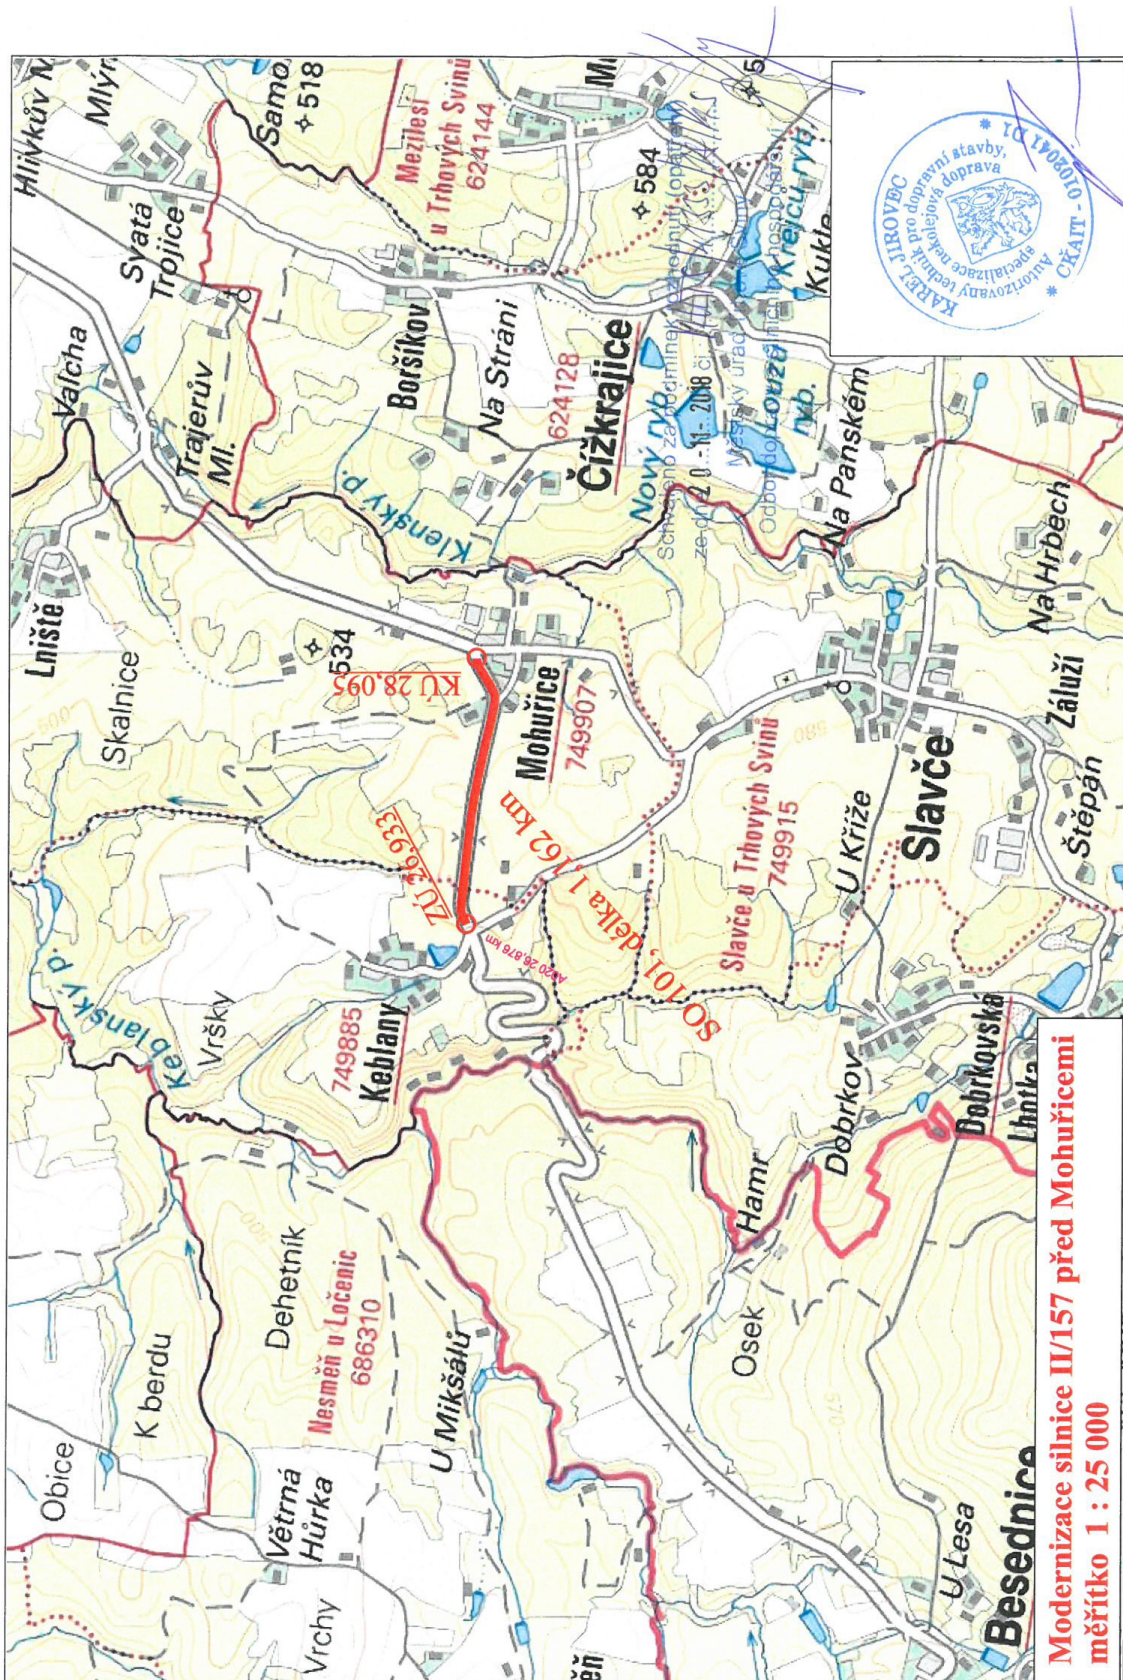



Modernizace silnice II/154 Ličov

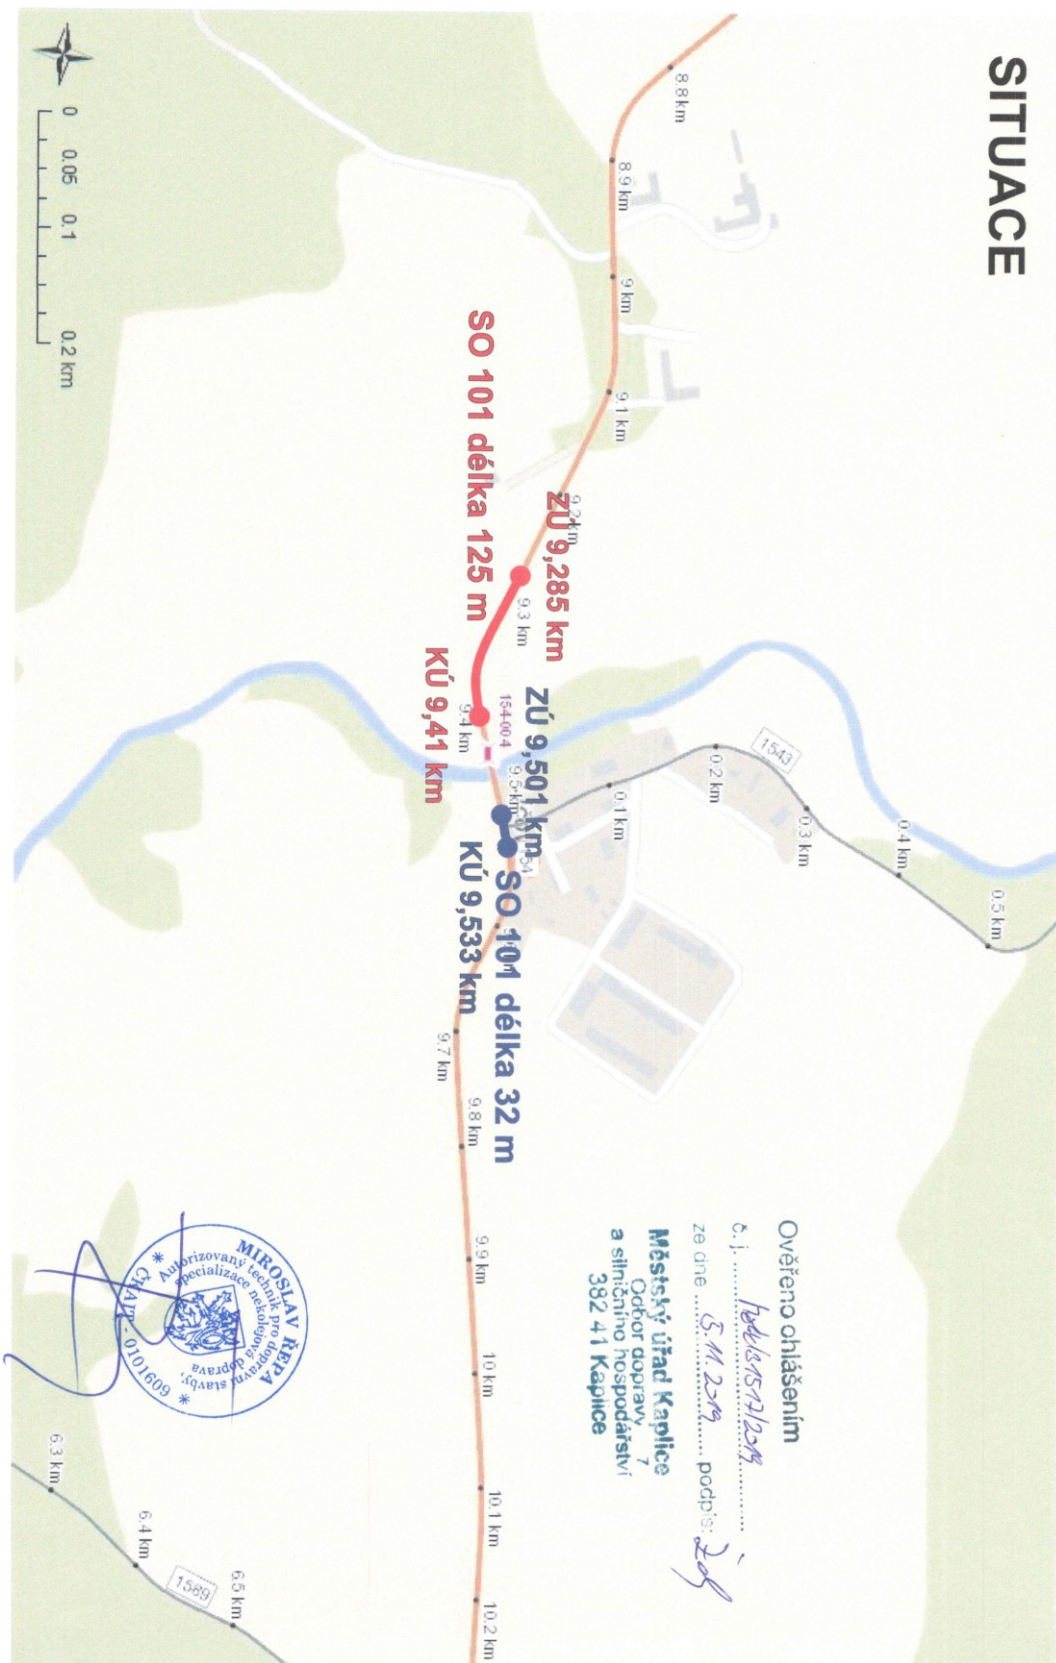



## Modernizace silnice II/166 Střemily – Chvalšiny

