

INVESTIČNÍ OPATŘENÍ DLE MMD - S VYSOKOU PRIORITY

Označení	Číslo silnice	Popis/ Návrh	Kategorie
MMD-10K	II/121, III/173, III/175	Úprava křižovatky II/121 x III/173 x III/175	

INVESTIČNÍ OPATŘENÍ DLE ÚZEMNĚ PLÁNOVACÍ DOKUMENTACE - SE STŘEDNÍ PRIORITY

Označení	Číslo silnice	Popis	Kategorie	Návrh
D51/1	II/173	Strakonice - Sedlice	S 7,5	Homogenizace+přeložka
D51/2	II/173	Západní přeložka Blatné	S 7,5	Přeložka

INVESTIČNÍ OPATŘENÍ DLE MMD - SE STŘEDNÍ PRIORITY

Označení	Označení	Popis/ Návrh	Kategorie
MMD-09K	III/1734	Úprava křižovatky III/1734 x Mk	


INVESTIČNÍ OPATŘENÍ NA NADŘÁZENÉ SILNIČNÍ SÍTI

Označení	číslo silnice	úsek
D7	D7/1 D7/2	hranice Plzeňského kraje - Sedlice Sedlice (jihovýchodní okraj)

Legenda:


- D38/3, BK1 III/X3 Investiční opatření dle územně plánovací dokumentace - s VYSOKOU PRIORITY dle hodnocení MMD
- D42/3, BK1 II/X5 Investiční opatření dle územně plánovací dokumentace - se STŘEDNÍ PRIORITY dle hodnocení MMD
- D42/7, BK1 II/18 Investiční opatření dle územně plánovací dokumentace - s NÍZKOU PRIORITY dle hodnocení MMD


- MMD-34 Investiční opatření dle zpracovatele (MMD) - s VYSOKOU PRIORITY dle hodnocení MMD
- MMD-03 Investiční opatření dle zpracovatele (MMD) - se STŘEDNÍ PRIORITY dle hodnocení MMD
- MMD-04 Investiční opatření dle zpracovatele (MMD) - s NÍZKOU PRIORITY dle hodnocení MMD

-  Investiční opatření nedoporučené k realizaci
- D1/1 Investiční opatření na nadřazené silniční síti (D, RS, I. třídy), resp. jiných investorů

- Významně ovlivněná silniční síť v souvislosti s výstavbou NJZ
- D45/1, Op3-1 Investice dohodnuté s ČEZ

- Neinvestiční opatření - s VYSOKOU PRIORITY, stavební stav 5 - 3 (Havarijní - Vyhovující)

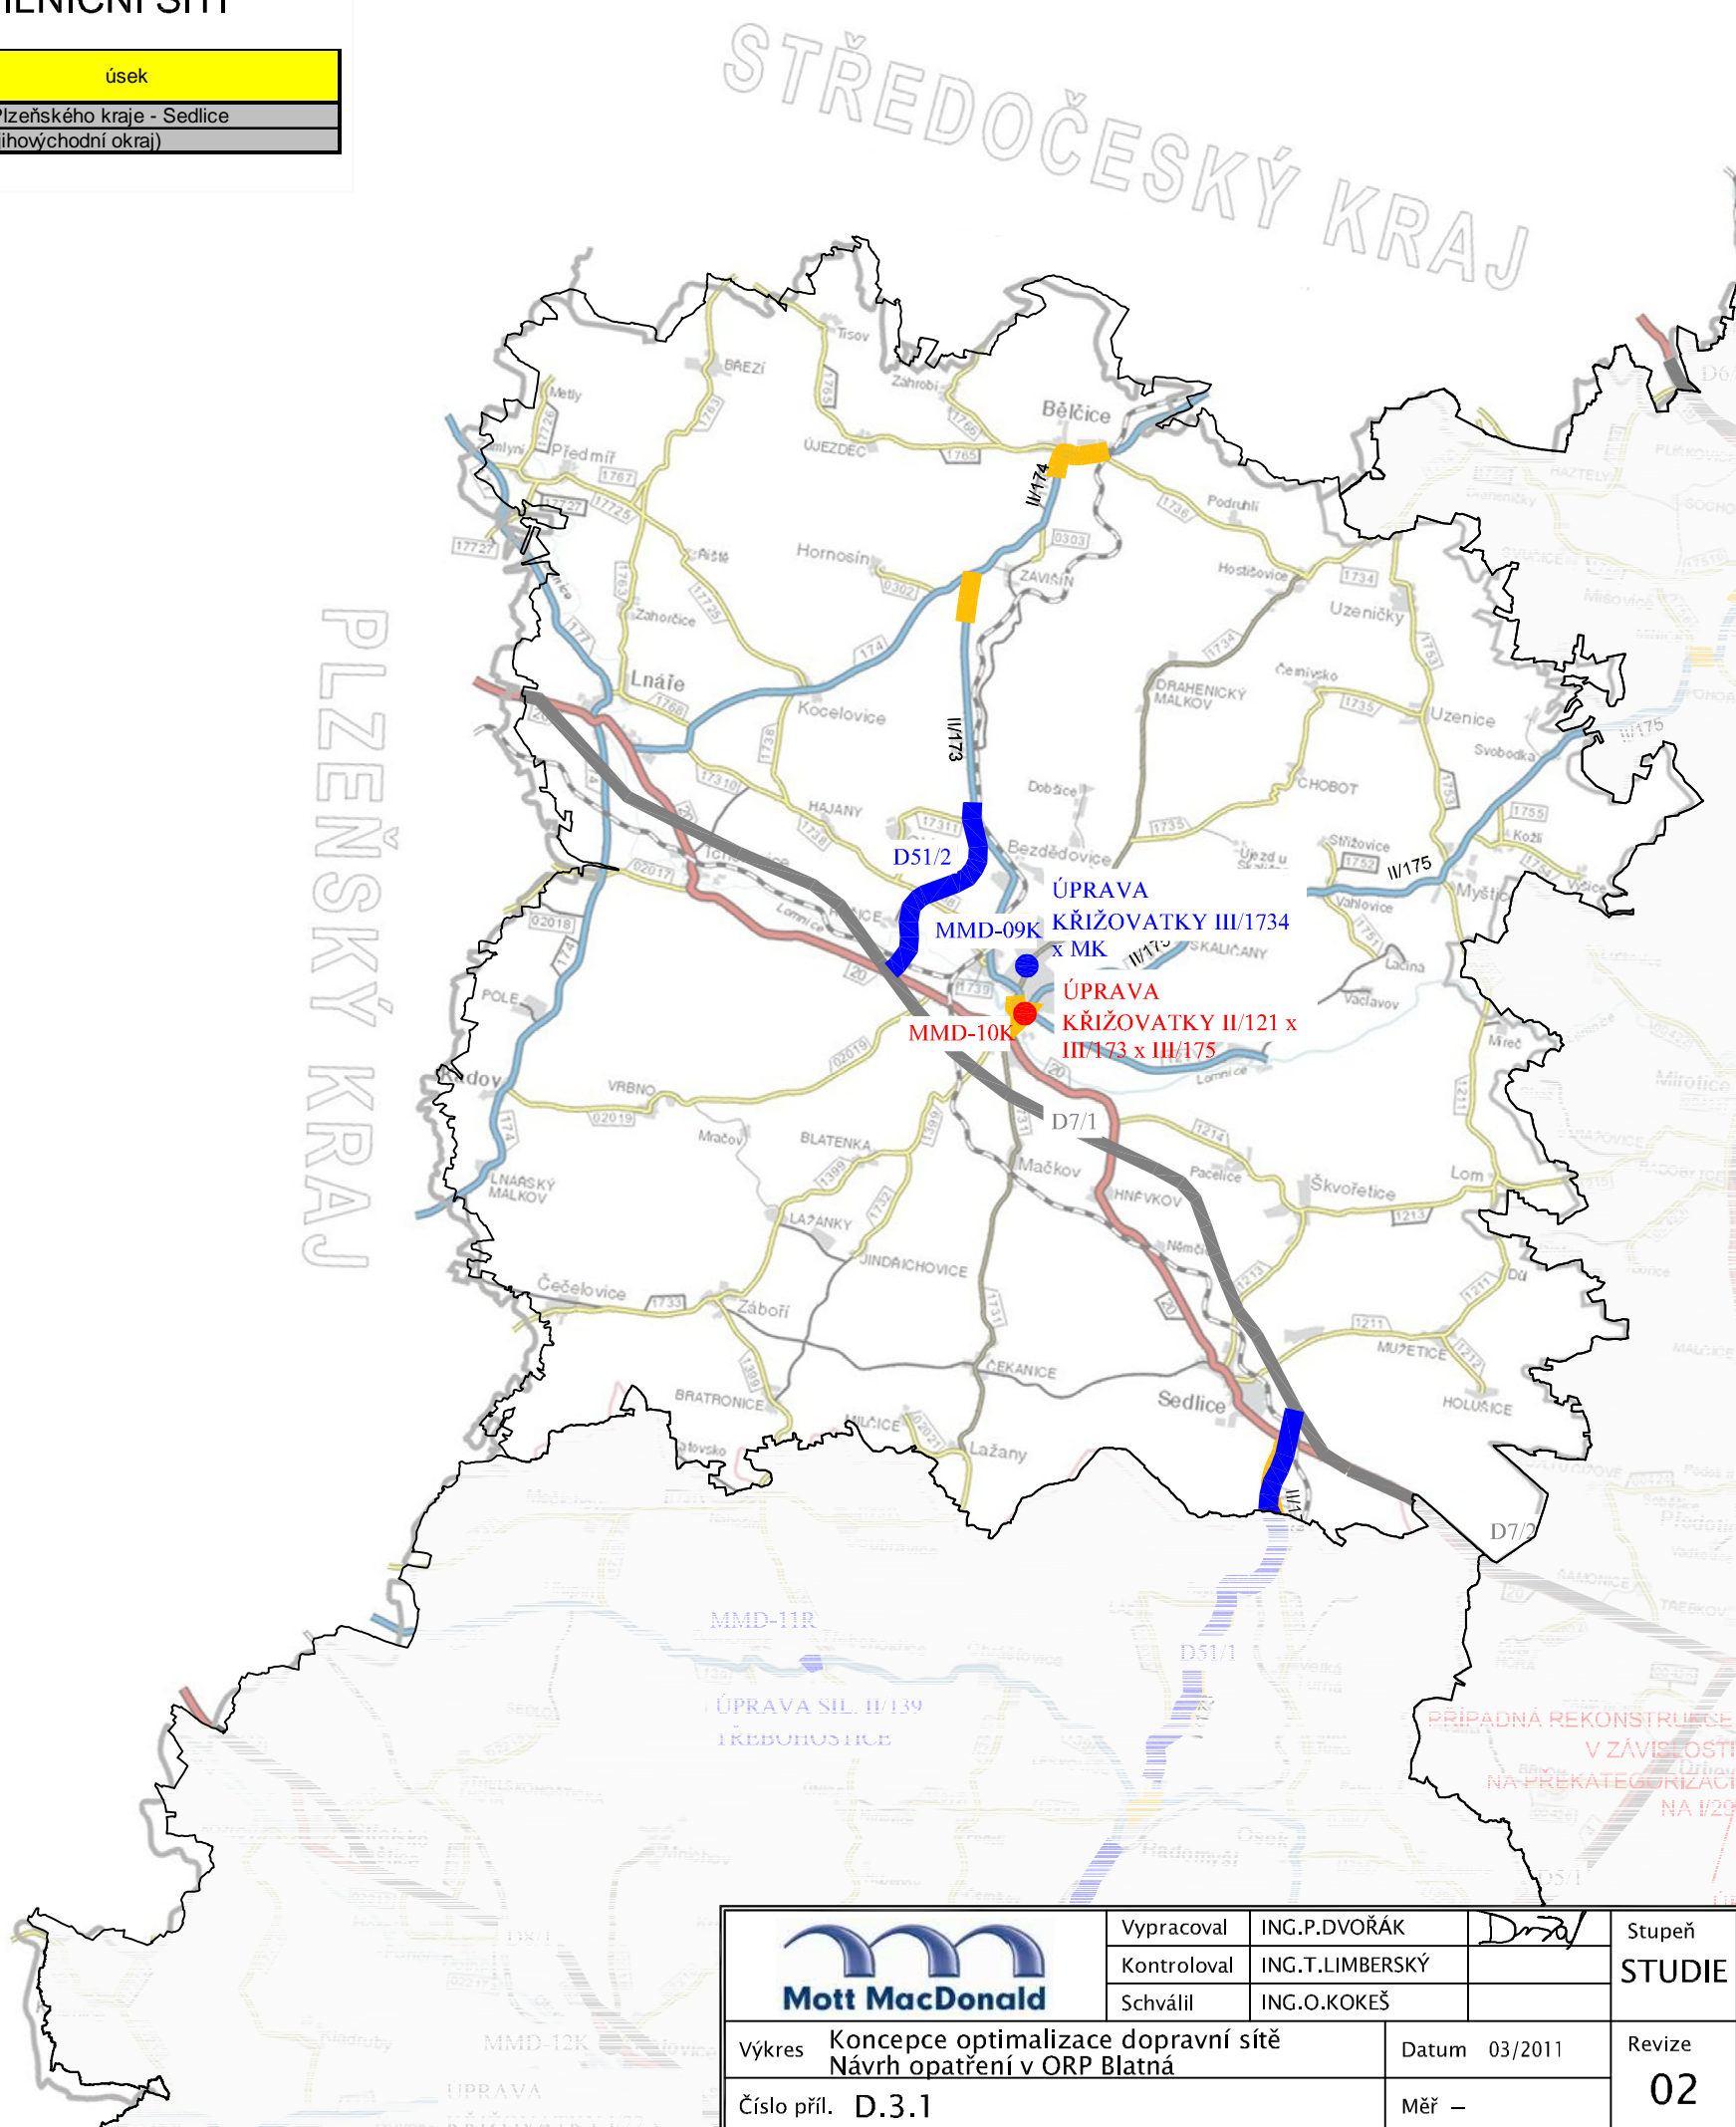

	Vypracoval	ING.P.DVOŘÁK	<i>Dvořák</i>	Stupeň STUDIE		
	Kontroloval	ING.T.LIMBERSKÝ				
	Schválil	ING.O.KOKEŠ				
Výkres	Koncepte optimalizace dopravní sítě Návrh opatření v ORP Blatná		Datum	03/2011	Revize	02
Číslo příl.	D.3.1		Měř	—		