



EVROPSKÁ UNIE  
Evropský fond pro regionální rozvoj  
Integrovaný regionální operační program



MINISTERSTVO  
PRO MÍSTNÍ  
ROZVOJ ČR

**Název stavby:**

## **Modernizace komunikací II. třídy (P 10) H**

**Reg. číslo projektu:** CZ.06.1.42/0.0/0.0/17\_082/0010606

**Termín realizace:** 09/2019 – 12/2019

**Náklady:** 40,355mil. Kč s DPH

**Dodavatel:** SWIETELSKY stavební s.r.o.

Cílem projektu je modernizace na komunikaci II. třídy číslo II/163 u Vyššího Brodu, která se nachází v okrese Český Krumlov. Celkem bude projektem dotčeno 8 dílčích úseků a to SO 101, SO 103, SO 104, SO 105, SO 106, SO 107, SO 108 a SO 109 o celkové délce 6 059 m. Na obrázcích níže jsou zobrazeny jednotlivé modernizované úseky.

Cílem je také přispět k hospodářské, sociální a územní soudržnosti prostřednictvím kvalitního napojení sekundárních a terciárních uzlů na pátevní síť s důrazem na síť TEN-T komunikacemi s vyhovujícími dopravně technickými a kapacitními parametry.

Na financování projektu bude poskytnuta finanční podpora z Integrovaného regionálního operačního programu - specifický cíl 1.1 v rámci 70 výzvy. Zvýšení regionální mobility prostřednictvím modernizace a rozvoje sítí regionální silniční infrastruktury navazující na síť TEN-T.

**Modernizované úseky na komunikaci II/163 jsou uvedeny na osmi situačních výkresech uvedených níže.**



EVROPSKÁ UNIE  
Evropský fond pro regionální rozvoj  
Integrovaný regionální operační program



MINISTERSTVO  
PRO MÍSTNÍ  
ROZVOJ ČR

## SOUHRNNÁ SITUACE



Modernizace silnice II/163 Lipno nad Vltavou - Herbertov




EVROPSKÁ UNIE  
Evropský fond pro regionální rozvoj  
Integrovaný regionální operační program




MINISTERSTVO  
PRO MÍSTNÍ  
ROZVOJ ČR

## Modernizace silnice II/163 Lipno nad Vlt.-Herbertov, SO 101- SO 104

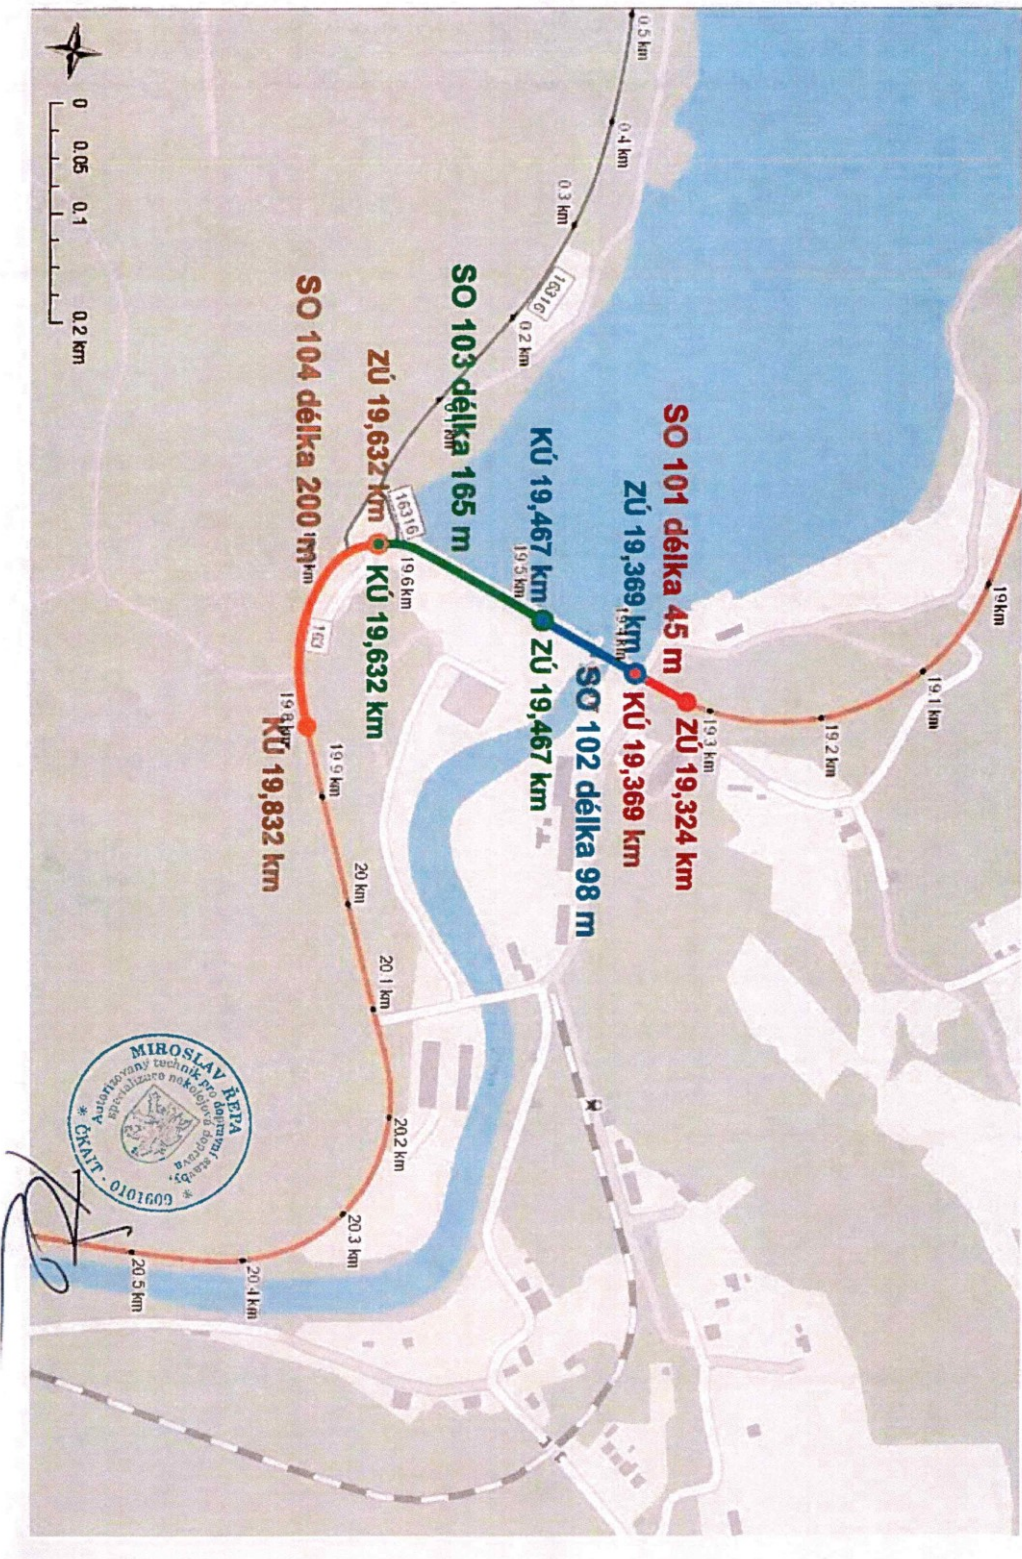



# Modernizace silnice II/163 Lipno nad Vlt.-Herbertov, SO 105

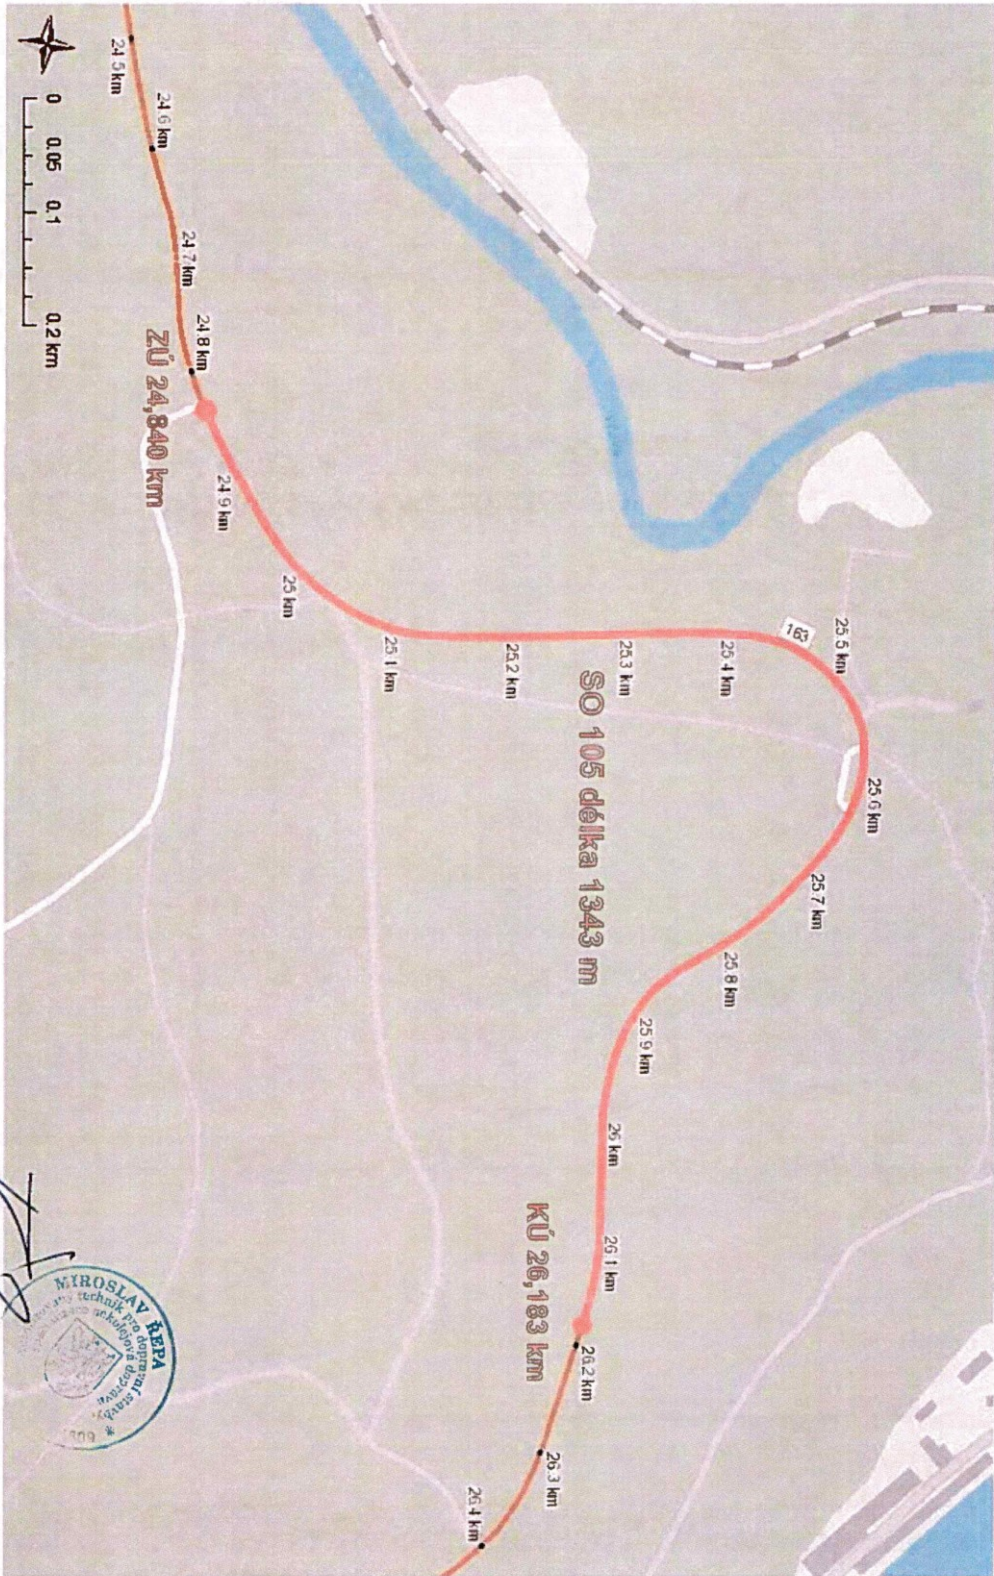




EVROPSKÁ UNIE  
Evropský fond pro regionální rozvoj  
Integrovaný regionální operační program




MINISTERSTVO  
PRO MÍSTNÍ  
ROZVOJ ČR

# Modernizace silnice II/163 Lipno nad Vlt.-Herbertov, SO 106

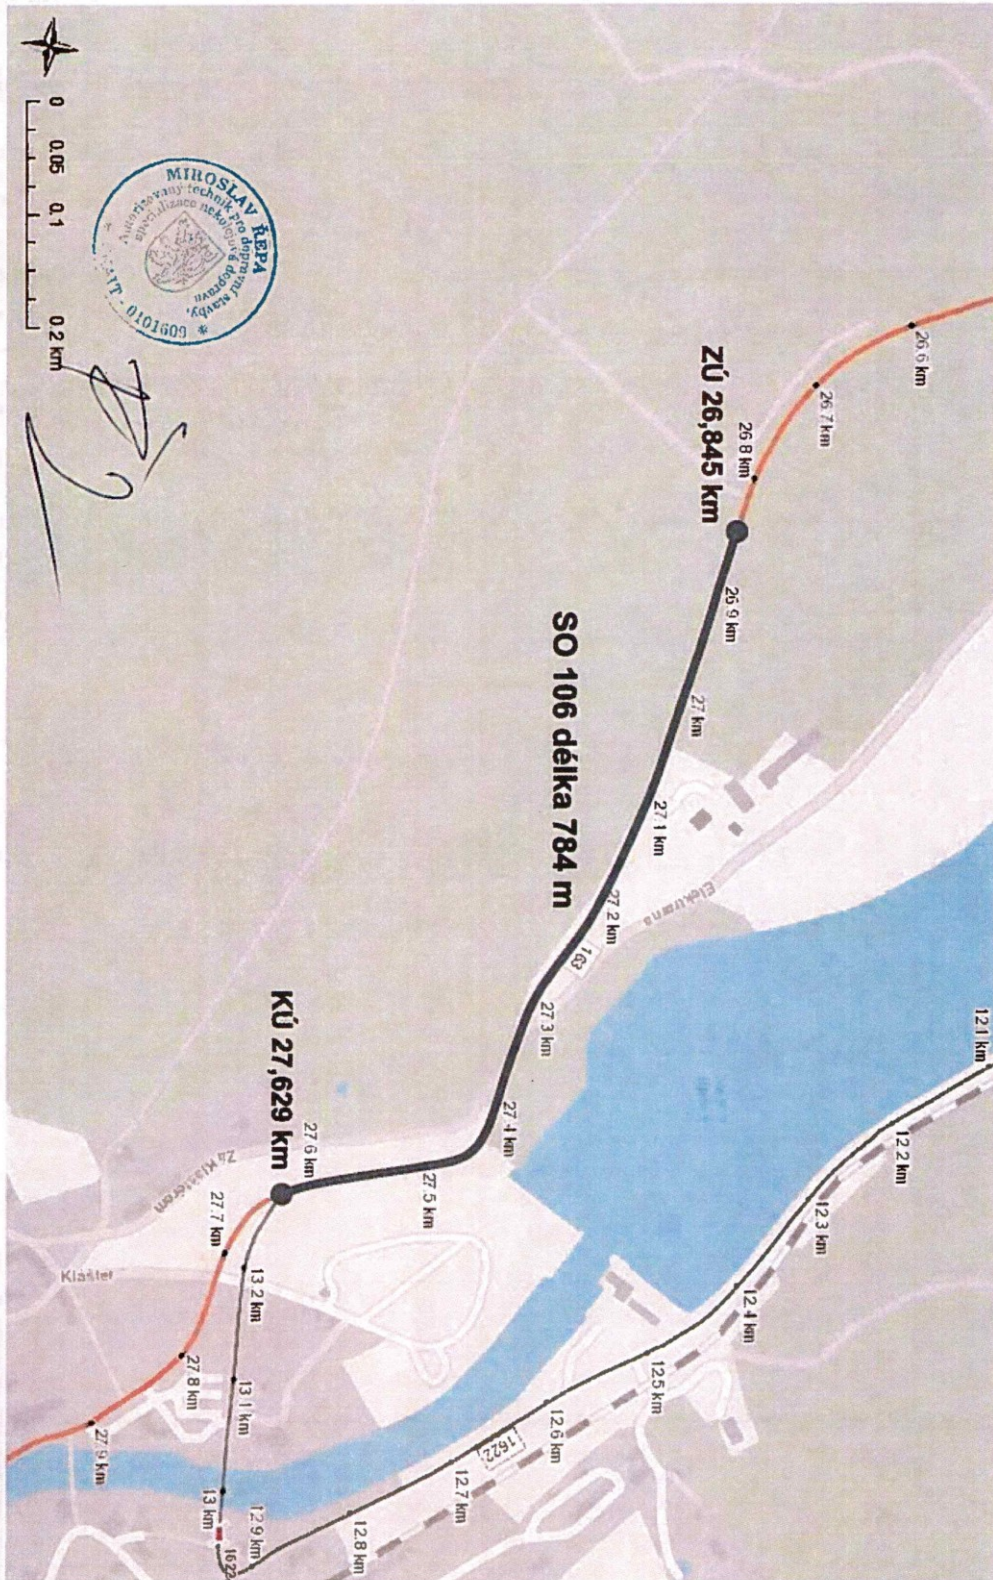



## Modernizace silnice II/163 Lipno nad Vlt.-Herbertov, SO 107

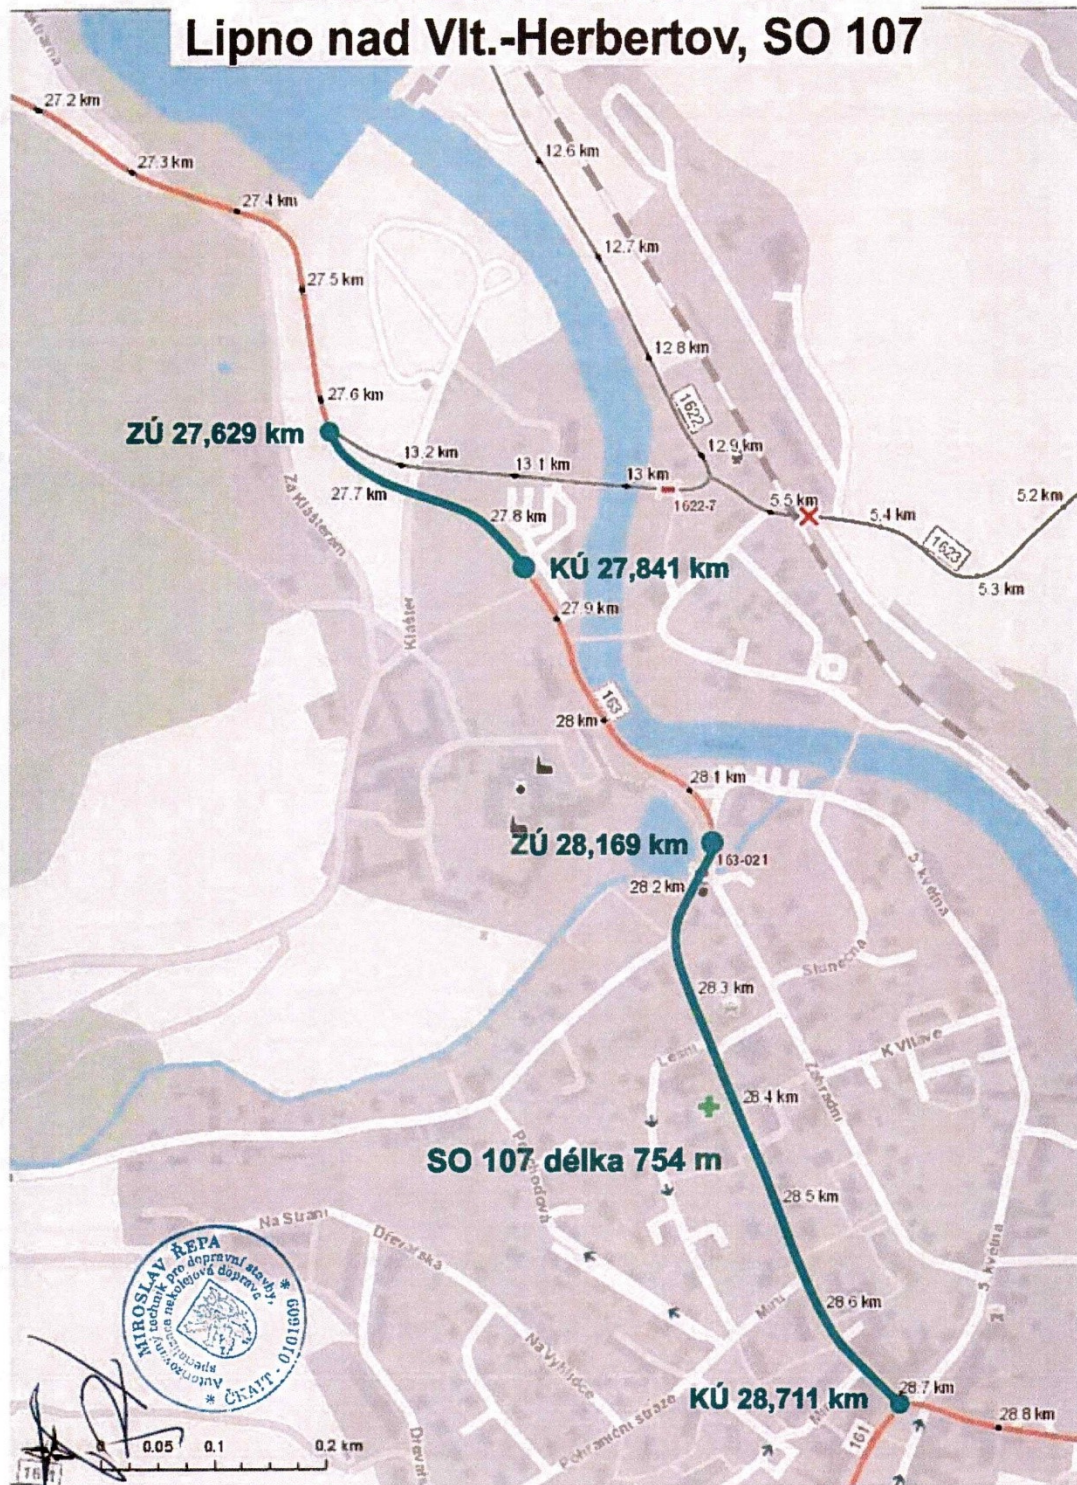




EVROPSKÁ UNIE  
Evropský fond pro regionální rozvoj  
Integrovaný regionální operační program



MINISTERSTVO  
PRO MÍSTNÍ  
ROZVOJ ČR

## Modernizace silnice II/163 Lipno nad Vlt.-Herbertov, SO 108

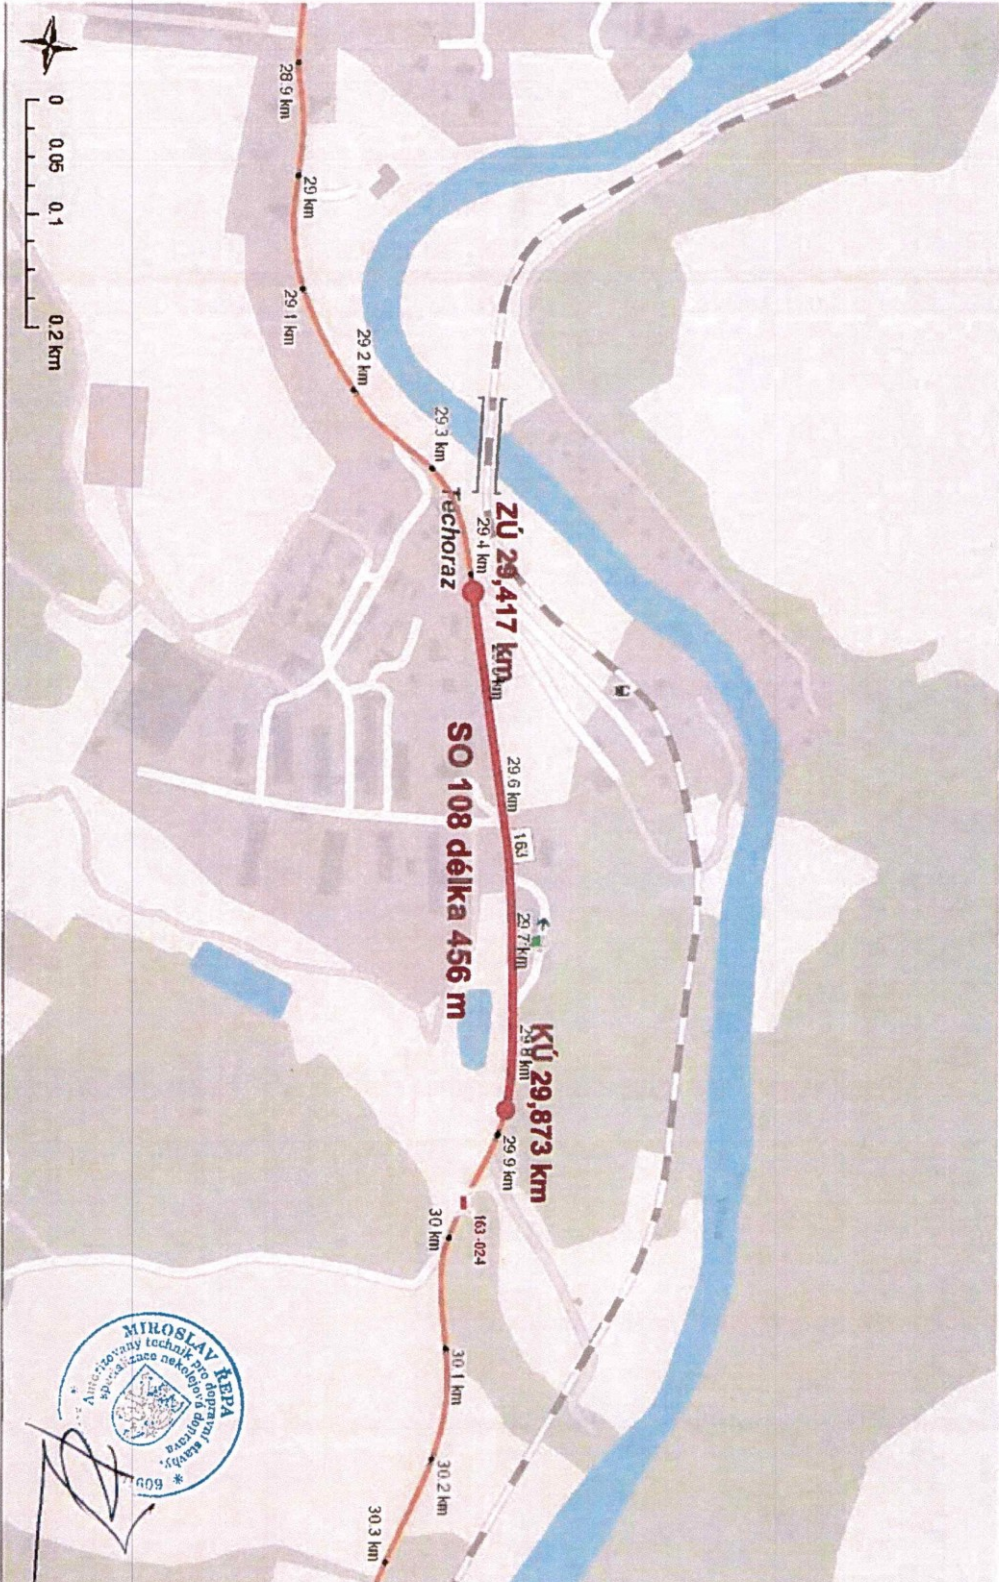



EVROPSKÁ UNIE  
Evropský fond pro regionální rozvoj  
Integrovaný regionální operační program



MINISTERSTVO  
PRO MÍSTNÍ  
ROZVOJ ČR

## Modernizace silnice II/163 Lipno nad Vlt.-Herbertov, SO 109

