

INVESTIČNÍ OPATŘENÍ DLE ÚZEMNĚ PLÁNOVACÍ DOKUMENTACE - S VYSOKOU PRIORITOU

Označení	Číslo silnice	Úsek	Kategorie	Návrh
D35/2	I/145	Úsek Husinec - Běleč	S 9,5	Přeložka
BKI II/X8	II/1424	Dub rekonstrukce		
	II/14214	Dub rekonstrukce		
	II/14125	Dub rekonstrukce		

INVESTIČNÍ OPATŘENÍ DLE MMD - S VYSOKOU PRIORITOU

Označení	Číslo silnice	Popis	Kategorie
MMD-16K	II/145, III/14418	Úprava křižovatky II/145 x III/14418	
MMD-29R	III/14128	Rekonstrukce sil. III/14128 - úsek II/145 - lesní úsek Vitějovice vč. křižovatky II/145 x III/14128	6.5

INVESTIČNÍ OPATŘENÍ DLE ÚZEMNĚ PLÁNOVACÍ DOKUMENTACE - SE STŘEDNÍ PRIORITOU

Označení	Číslo silnice	Popis	Kategorie	Návrh
D31/2	II/141	Sviněnice - Prachatice 1. etapa	S 9,5	Přeložky+homogenizace
D31/3	II/141	Prachatice - Libinské sedlo	S 9,5	Nová trasa
D31/6	II/141	Blažejovice - Volary (také BKI II/X4)	S 9,5	Homogenizace
D34	II/144	Přeložka Vlachovo Březí	S 7,5	Přeložka
D35/3	II/145	Přeložka Němčice, jižní obchvat	S 9,5	Přeložka
BKI II/X5	II/141	Volary obchvat	S 9,5	Obchvat

INVESTIČNÍ OPATŘENÍ DLE MMD - SE STŘEDNÍ PRIORITOU

Označení	Číslo silnice	Popis	Kategorie
MMD-24R	II/144	Rekonstrukce sil. II/144 Ujezdec - Vlach. Březí - Husinec	7.5
MMD-30R	II/145	Rekonstrukce sil. II/145 - úsek II/141 - Netolice	7.5
MMD-31	II/145	Průtah Netolice	7.5
MMD-57	II/141	Průtah Blažejovice	7.5

INVESTIČNÍ OPATŘENÍ DLE ÚZEMNĚ PLÁNOVACÍ DOKUMENTACE - S NÍZKOU PRIORITOU

Označení	Číslo silnice	Úsek	Kategorie	Návrh
D31/2	II/141	Sviněnice - Prachatice 2. etapa	S 9,5	Nový úsek
D31/4	II/141	Libinské sedlo - Blažejovice (také BKI II/X3)	S 9,5	Nová trasa

INVESTIČNÍ OPATŘENÍ NEDOPORUČENÉ K REALIZACI

Označení	Č. silnice	Popis	
D/C	II/141	JIHOZÁPADNÍ OBCHVAT VOLARY	NEDOPORUČENO K REALIZACI
D/G	II/141	VÝCHODNÍ OBCHVAT VOLARY	NEDOPORUČENO K REALIZACI
D31/5	II/141	PŘELOŽKA BLAŽEJOVICE	NEDOPORUČENO K REALIZACI

Legenda:

D38/3, BKI III/X3

D42/3, BKI II/X5

D42/7, BKI II/18

MMD-34

MMD-03

MMD-04

⊗

D1/1

D45/1, Op3-1

■

Investiční opatření dle územně plánovací dokumentace - s VYSOKOU PRIORITOU dle hodnocení MMD

Investiční opatření dle územně plánovací dokumentace - se STŘEDNÍ PRIORITOU dle hodnocení MMD

Investiční opatření dle územně plánovací dokumentace - s NÍZKOU PRIORITOU dle hodnocení MMD

Investiční opatření dle zpracovatele (MMD) - s VYSOKOU PRIORITOU dle hodnocení MMD

Investiční opatření dle zpracovatele (MMD) - se STŘEDNÍ PRIORITOU dle hodnocení MMD

Investiční opatření dle zpracovatele (MMD) - s NÍZKOU PRIORITOU dle hodnocení MMD


Investiční opatření nedoporučené k realizaci

Investiční opatření na nadřazené silniční síti (D, RS, I. třídy) resp. jiných investorů

Významně ovlivněná silniční síť v souvislosti s výstavbou NJZ

Investice dohodnuté s ČEZ

Neinvestiční opatření - s VYSOKOU PRIORITOU, stavební stav 5 - 3 (Havarijní - Vyhovující)

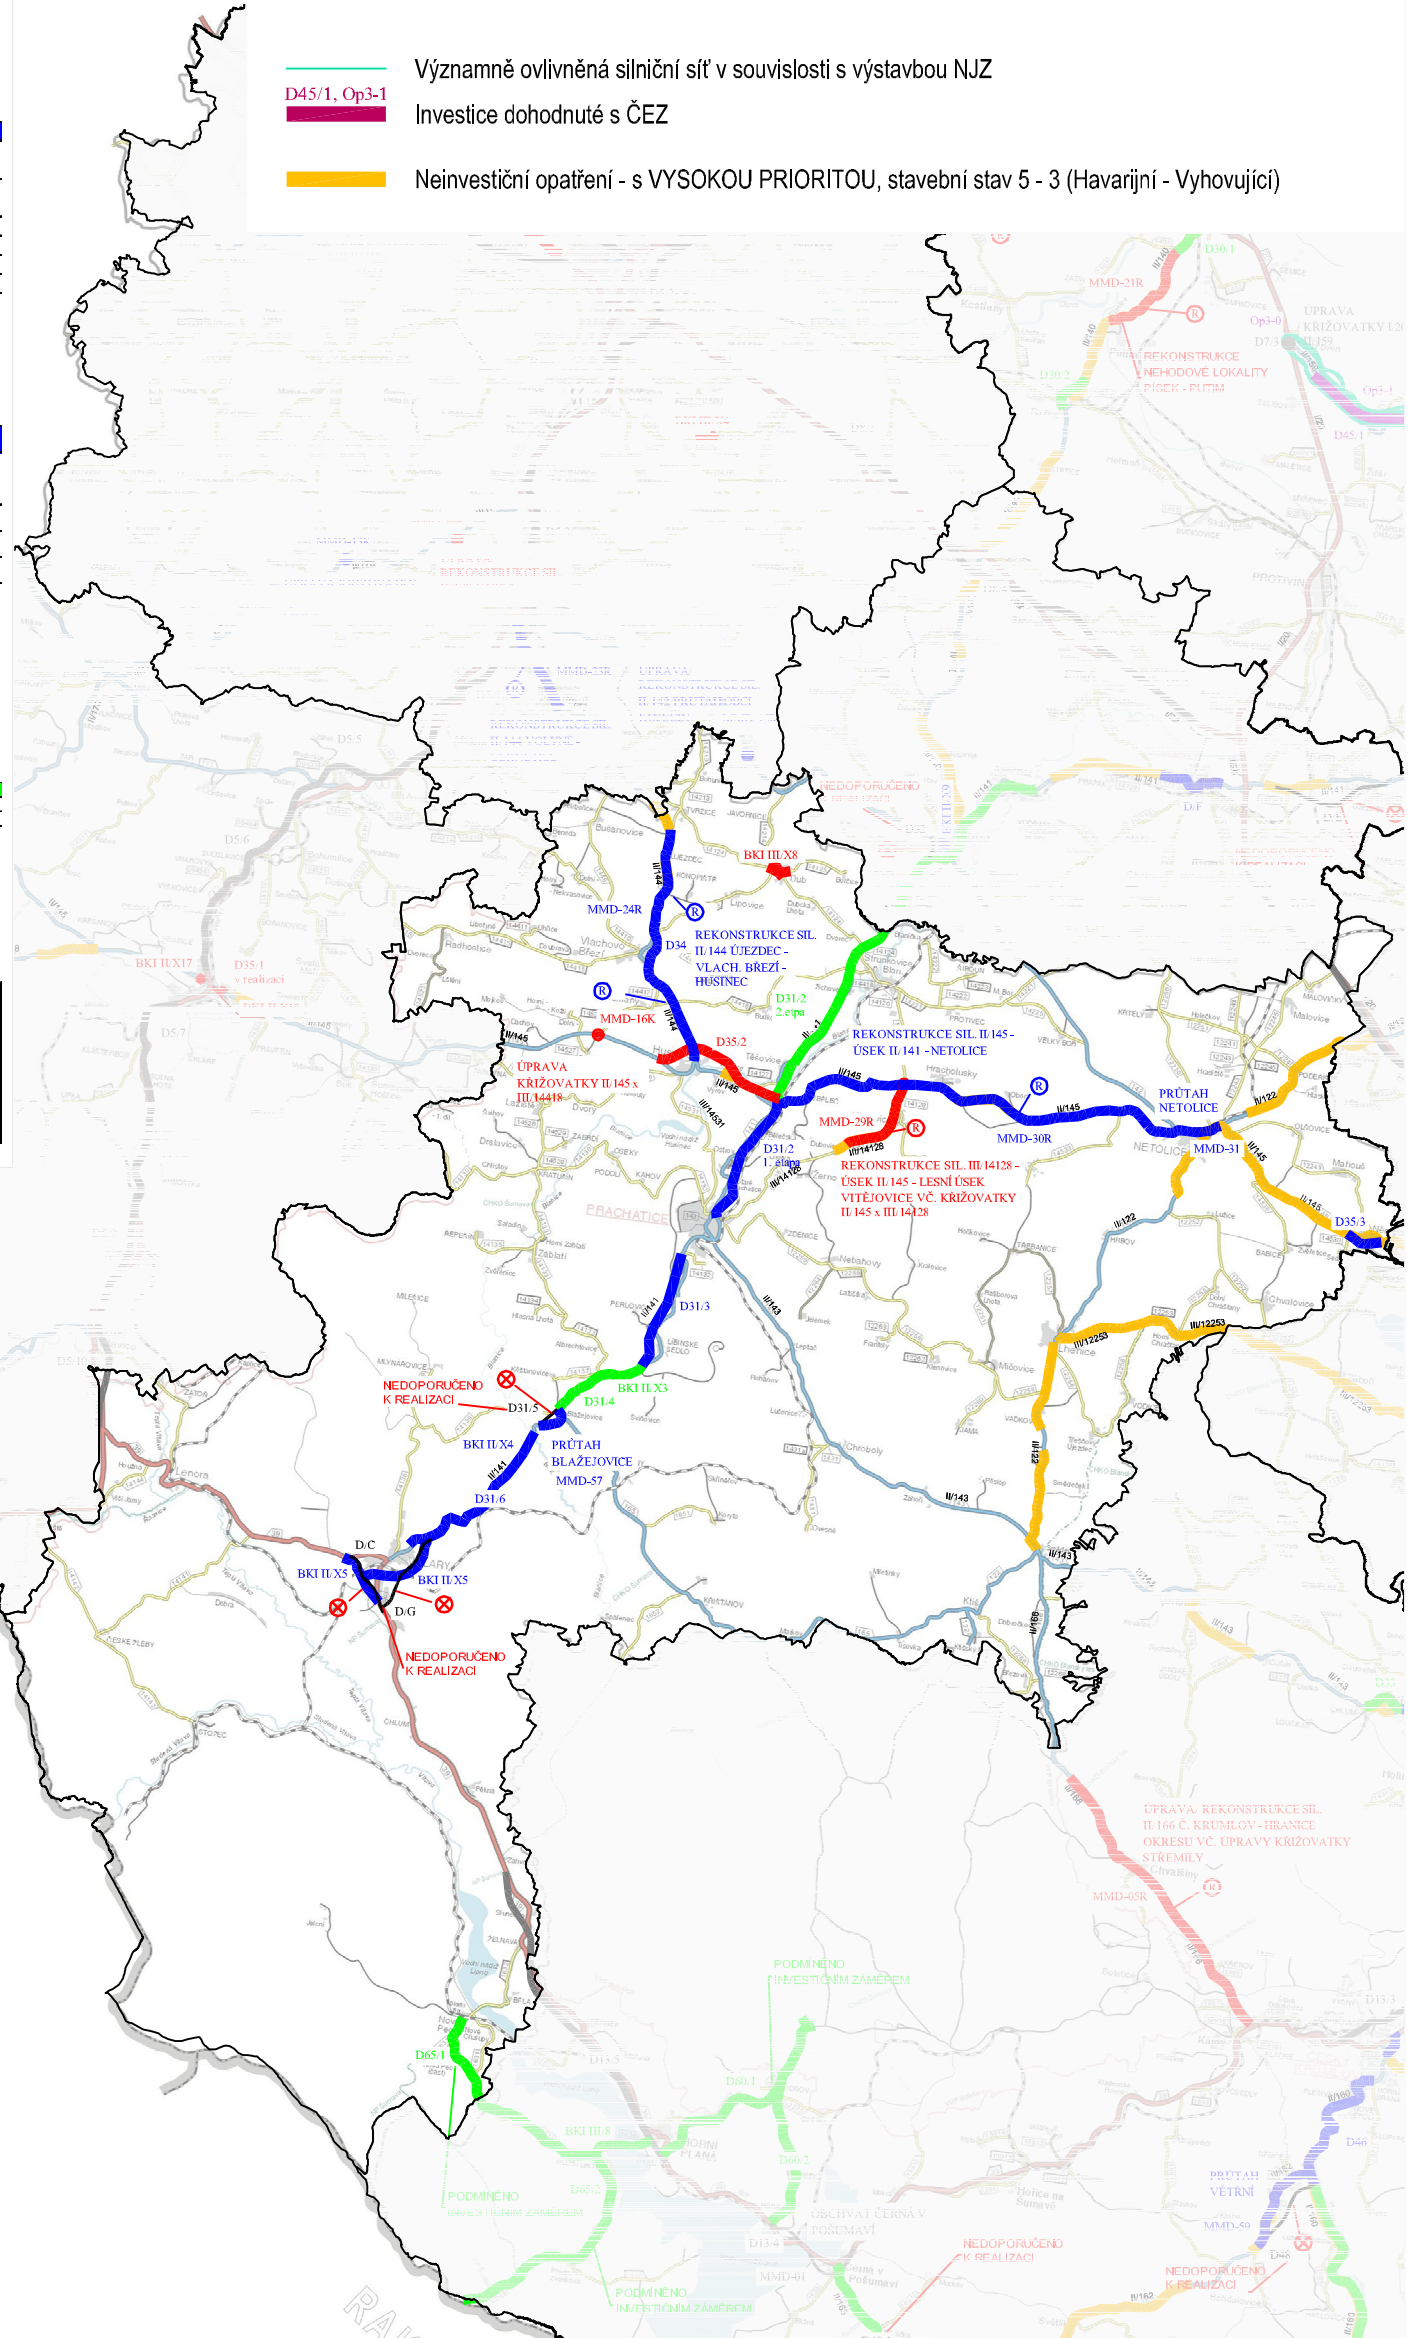

	Vypracoval	ING.P.DVOŘÁK		Stupeň STUDIE
	Kontroloval	ING.T.LIMBERSKÝ		
	Schválil	ING.O.KOKEŠ		
Výkres	Koncept optimalizace dopravní sítě Návrh opatření v ORP Prachatice		Datum	03/2011
Číslo příl.	D.3.9		Měřítko	—
				Revize 02