



Smlouva o zřízení stavby

Účastníci smlouvy o zřízení stavby:

Jihočeský kraj

se sídlem: U Zimního stadionu 1952/2, 370 76 České Budějovice

IČ: 70890650

DIČ: CZ70890650

„PLÁTCE DPH“

zastoupený: **Ing. Jaromírem Slívou**, členem Rady Jihočeského kraje, na základě pověření uděleného dne 29. 4. 2011 Mgr. Jiřím Zimolou, hejtnanem Jihočeského kraje v souladu s ustanovením § 23 odst. 2 zákona č. 129/2000 Sb., o krajích, ve znění zákona č. 231/2002 Sb.

dále jen jako *strana první*

a

E.ON Distribuce, a.s.

se sídlem: F. A. Gerstnera 2151/6, 370 49 České Budějovice

IČ: 28085400

DIČ: CZ28085400

zapsána: v OR vedeném Krajským soudem v Českých Budějovicích, odd. B, vl. 1772

z a s t o u p e n á na základě Generální plné moci ze dne 12. 3.2009 společností:

E.ON Česká republika, s.r.o.

se sídlem: F. A. Gerstnera 2151/6, 370 49 České Budějovice

IČ: 25733591

DIČ: CZ25733591

zapsána: v OR vedeném Krajským soudem v Českých Budějovicích, odd. C, vl. 15066

jednající dvěma pověřenými zaměstnanci na základě plné moci ze dne 3. 1.2011:

Jan Kukačka, Senior technik rozvoje a výstavby Regionální správy Tábor

a **Petr Mareš**, technik výstavby a obnovy DS Regionální správy Tábor

dále jen jako *strana druhá*

I.

1. Strana první je vlastníkem ideálního spoluvlastnického podílu 5/26 pozemků parc. č. **1357/1** a **1361/3** v katastrálním území **Měšice u Tábora** zapsaných u Katastrálního úřadu pro Jihočeský kraj, Katastrálního pracoviště Tábor na listu vlastnictví 5154 (dále jen nemovitost).
2. Strana první předala výše uvedený majetek k hospodaření příspěvkové organizaci: Vyšší odborná škola a Střední zemědělská škola, Náměstí T. G. Masaryka 788, Tábor, PSČ 390 02, IČ: 60064781, DIČ: CZ60064781, „PLÁTCE DPH“.

II.

Strana druhá je stavebníkem **kabelu nízkého napětí** v rámci akce pod názvem „Záluží, kabel NN, p. Janovský, p. Střelka“, číslo stavby **SB-5110-137**, v rozsahu a umístění dle situace, která se stává nedílnou součástí smlouvy (dále jen stavba).

III.

Strana první souhlasí s umístěním, provedením a užíváním stavby na nemovitosti a dále touto smlouvou dává souhlas s vydáním územního rozhodnutí i stavebního povolení na stavbu a souhlasí se vstupem strany druhé, popř. jí pověřených osob na nemovitost v souvislosti s realizací, provozem, užíváním a opravami stavby, a to vše v rozsahu svého ideálního spoluvlastnického podílu. Strana první bere na vědomí, že zařízení distribuční soustavy (kabel nízkého napětí), které bude umístěno na její nemovitosti, bude chráněno ochrannými pásmy dle zákona č. 458/2000 Sb. ve znění pozdějších předpisů, které činí **1 m od osy kabelového vedení NN** na obě strany.

IV.

1. Strana druhá je povinna při výkonu oprávnění (§ 25 odst. 4 písm. e a f zákona č. 458/2000 Sb.) co nejvíce šetřit práv strany první a vstup na nemovitost jí bezprostředně oznámit. Po skončení prací je strana druhá povinna uvést nemovitost do předchozího stavu, a není li to možné s ohledem na povahu provedených prací, do stavu odpovídajícího předchozímu účelu nebo užívání nemovitosti a bezprostředně oznámit tuto skutečnost straně první.
2. Vznikla-li straně první nebo nájemci nemovitosti v důsledku výkonu práv strany druhé podle § 25 odstavce 4 písm. e) a f) zákona č. 458/2000 Sb. majetková újma nebo jsou-li omezeni v obvyklém užívání nemovitosti, mají právo na přiměřenou jednorázovou náhradu. Právo na tuto náhradu je nutno uplatnit u strany druhé do 6 měsíců ode dne, kdy se o tom strana první nebo nájemce nemovitosti dozvěděli.
3. Strana první bere na vědomí, že právo vstupovat a vjíždět na nemovitost v souvislosti s provozováním stavby má strana druhá ze zákona (§ 25 odst. 4 písm. f zákona č. 458/2000 Sb.).

V.

Obě strany této smlouvy prohlašují, že stavba na nemovitosti strany první se zřizuje za jednorázovou úhradu a na dobu neurčitou. Obě strany sjednávají jednorázovou úhradu ve výši 4 577 Kč (slovy: čtyři tisíce pět set sedmdesát sedm korun českých) + DPH podle příslušné sazby daně. Strana druhá zaplatí jednorázovou úhradu + DPH na základě daňového dokladu – faktury vystavené příspěvkovou organizací uvedenou v čl.I bod 2., a to do 15 dnů ode dne vystavení daňového dokladu. Obě strany tímto sjednávají smluvní pokutu pro případ vzniku prodlení s placením, která činí 0,1 % z dlužné částky za každý den prodlení, splatnou na základě vyúčtování příspěvkovou organizací uvedenou v čl.I bod 2. do 10 dnů od jeho doručení straně druhé.

VI.


1. Tato smlouva je vypracována v pěti vyhotoveních s platností originálu, strana první si ponechá dvě vyhotovení smlouvy, strana druhá si ponechá tři vyhotovení smlouvy.
2. Práva a povinnosti vyplývající z této smlouvy přechází v plném rozsahu i na případné právní nástupce obou smluvních stran.
3. Obě strany prohlašují, že smlouva je sepsána na základě svobodné a vážné vůle obou stran, což stvrzují svými podpisy.
4. Rada Jihočeského kraje schválila uzavření této smlouvy usnesením č. 953/2011/RK-77 ze dne 25. 10. 2011.

5. Smluvní strana souhlasí se zveřejněním smlouvy, se stanovením rozsahu zveřejňovaných osobních údajů (§ 4 písm. a) zákona č. 101/2000 Sb., o ochraně osobních údajů) a údajů označených smluvní stranou jako obchodní tajemství (§ 17 a násl. zákona č. 513/1991 Sb., obchodní zákoník).


Za stranu první:

Jihočeský kraj

V Českých Budějovicích dne 10.11.2011

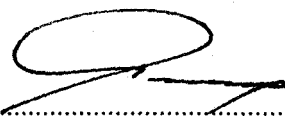

Ing. Jaromír Slíva
pověřený člen Rady Jihočeského kraje

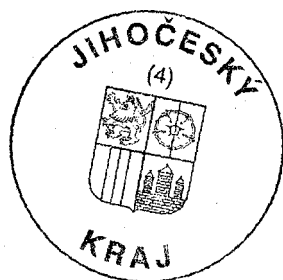


Příloha:

- situace

Za stranu druhou:

E.ON Distribuce, a.s. zastoupena:
E.ON Česká republika, s.r.o.

V Táboře dne 21.11.2011

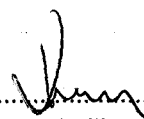

Jan Kukačka
Senior technik rozvoje a výstavby
Regionální správy Tábor




Petr Mareš
technik výstavby a obnovy
Regionální správy Tábor

e-on

E.ON Česká republika, s.r.o.
Regionální správa
Tábor

008

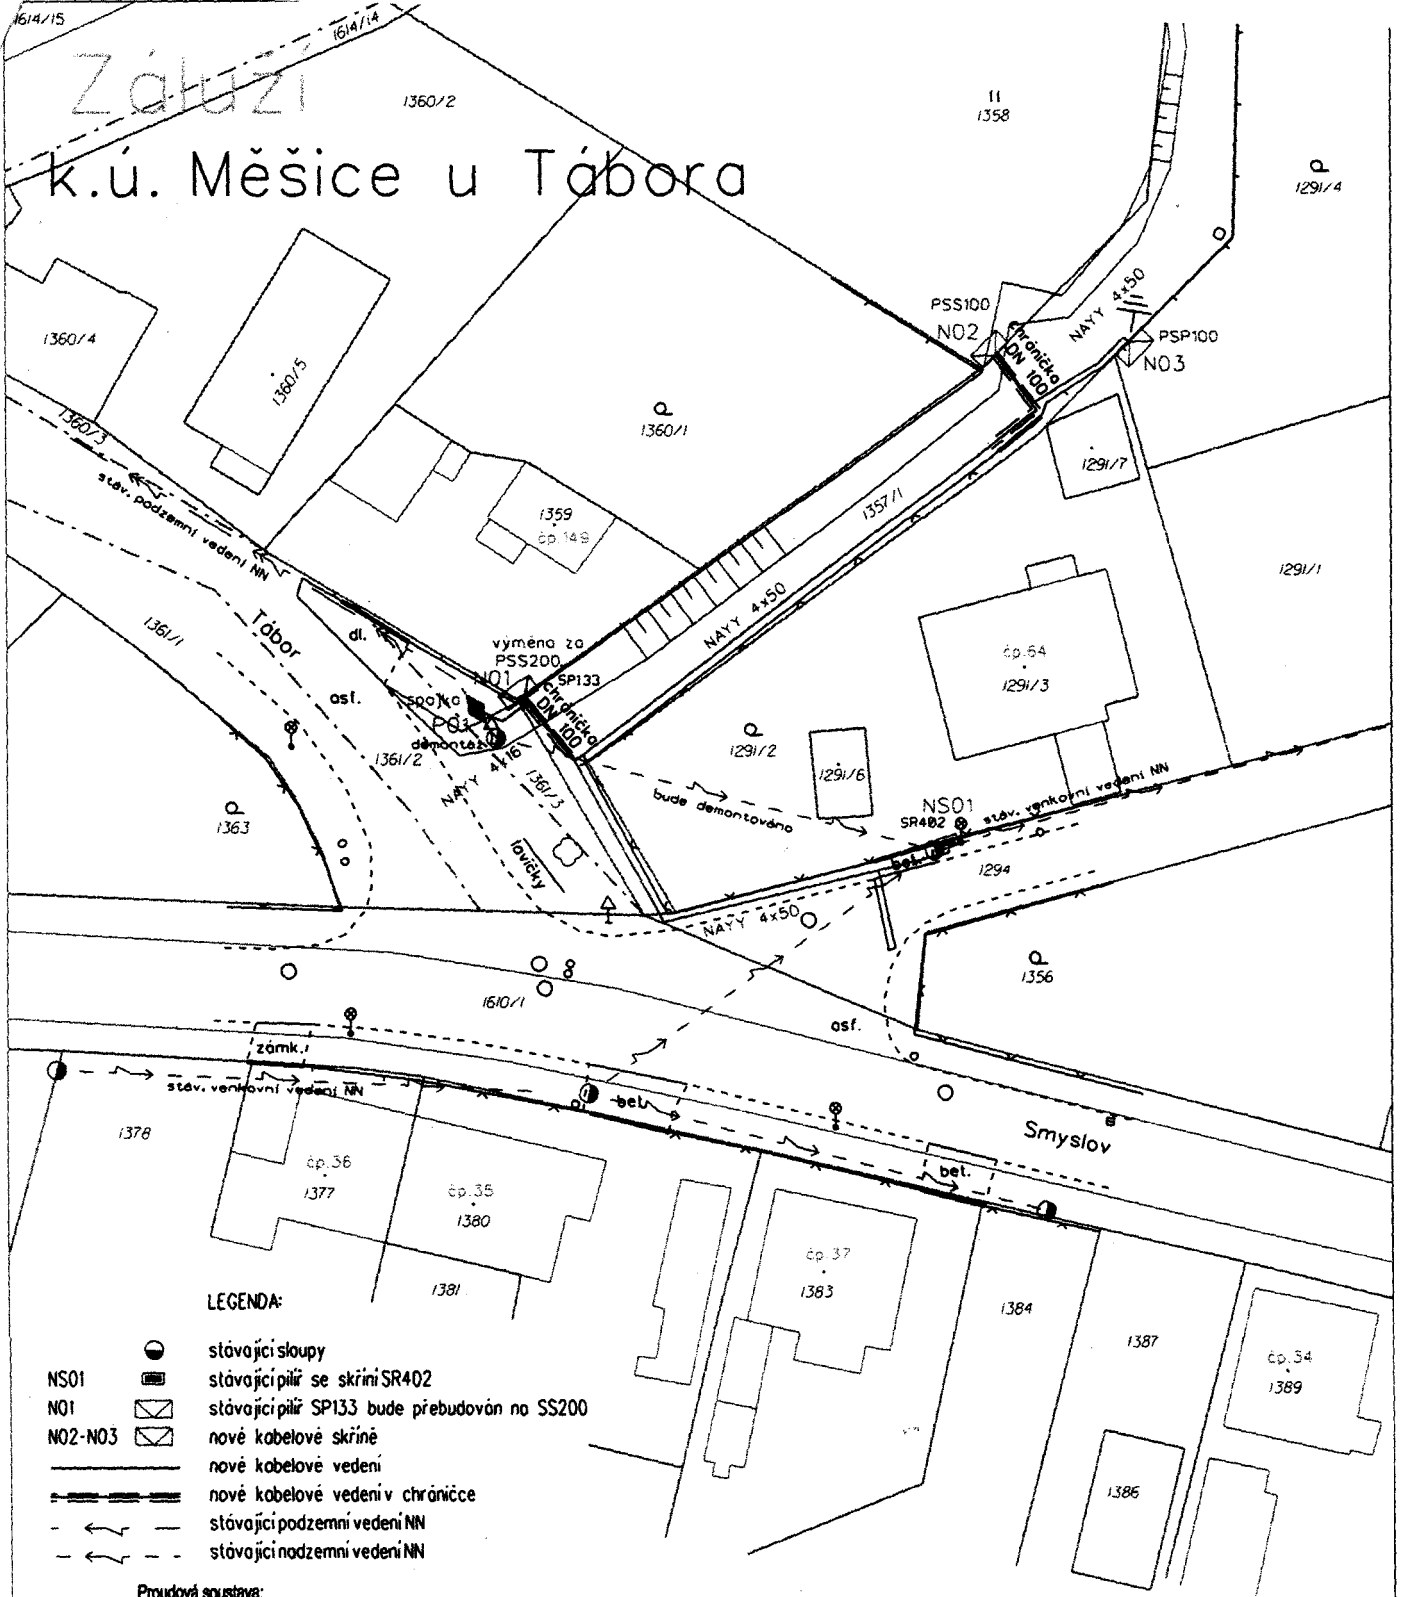

- LEGENDA:**
- stávající sloup
 - stávající pilíř se skříní SR402
 - NS01 stávající pilíř SP133 bude přebudován na SS200
 - NO2-NO3 nové kabelové skříně
 - nové kabelové vedení
 - nové kabelové vedení v chráničce
 - stávající podzemní vedení NN
 - stávající podzemní vedení NN

Provdová soustava:
 NN 3PEN-50Hz, 230/400 V, Ochrana před nebezpečným dotykem neživých částí NN - samočinným odpojením od zdroje TN-C

Vypracoval:	Antonín Florián	Zodp. projektant:	ing. Bobek František	P T E M TÁBOR První tábořské elektromontáže spol. s r.o. tel: 381 281 711 Stránského 2916, Tábor 39002	
Kreslil:	Martin Kozel				
Místo stavby:	Záluží	Kraj:	jihočeský		
Stavebník:	E.ON Česká republika a.s.				
Název stavby:	Záluží kabel NN p. Janovský, p. Střelka				
Obsah výkresu:	situace			Číslo stavby: SB-5110-137	
				Název souboru:	
				Datum:	02/2011
				Formát:	1x A4
				Měřítko:	Číslo výkresu:
				1 : 500	