



KUJCP00SXXGW

Smlouva o realizaci překládky sítě elektronických komunikací

č. 2012_00041

uzavřená dle ustanovení § 269 zákona č. 513/1991 Sb., obchodního zákoníku, v platném znění a v souladu s § 104 odst. 16 zákona č. 127/2005 Sb., o elektronických komunikacích a o změně některých souvisejících zákonů (zákon o elektronických komunikacích), v platném znění

Vlastník sítě elektronických komunikací :

Telefónica Czech Republic, a.s.

Se sídlem: Praha 4, Za Brumlovkou 2/266, 140 22 Praha 4

IČ: 601 93 336

DIČ: CZ60193336

Zapsaná v obchodním rejstříku vedeném Městským soudem v Praze,
odd. B, vložka 2322

Zastoupená: Ing. Miroslavem Kotem, Supervisorem, Výstavba přístupové
sítě Čechy, dle plné moci ze dne 24.4.2012

Bankovní spojení: Komerční banka, a.s., Centrála Praha

Číslo účtu: 27-4908440207/0100

(dále jen „Telefónica“)

a

Stavebník žádající o překládku sítě elektronických komunikací ::

Jihočeský kraj

Se sídlem : U Zimního stadionu 1952/2, České Budějovice 370 76

zastoupený : Mgr. Jiřím Zimolou, hejtmanem Jihočeského kraje

IČ : 70890650

DIČ : CZ70890650

Bankovní spojení : ČSOB a.s., Č. Budějovice

Číslo účtu : 199783072/0300

(dále jen „Stavebník“)

uzavírají tuto smlouvu :

Definice pojmů

Překládkou sítě elektronických komunikací (dále jen „SEK“) se rozumí stavba spočívající ve změně trasy vedení veřejné komunikační sítě nebo přemístění zařízení veřejné komunikační sítě.

Čl. 1 Úvodní ustanovení

Společnost Telefónica je vlastníkem SEK, jež má být přeložena na základě této smlouvy. Stavebník ve smyslu Vyjádření o existenci SEK a Všeobecných podmínek ochrany SEK vyvolává ve smyslu § 104 odst. 16 zákona č. č. 127/2005 Sb. překládku dotčeného úseku SEK.

Překládka SEK dle této smlouvy je vedena pod označením :

VPI Protivec, přel. MK

Název stavby dle objednatele -

„Most ev.č. 14221-2 inundační v Protivci a Most ev.č. 14221-3 přes Zlatý potok v Protivci“

Čl. 2 Předmět smlouvy

Předmětem této smlouvy je realizace překládky SEK v rozsahu a za podmínek stanovených touto smlouvou a úhrada nákladů překládky SEK ve smyslu § 104 odst. 16 zákona č. 127/2005 Sb., resp. závazek společnosti Telefónica zajistit realizaci překládky SEK a závazek Stavebníka uhradit její náklady.

Čl. 3 Překládka SEK, podmínky překládky SEK

3.1 Překládka SEK dle této smlouvy bude realizována v rozsahu (územním a stavebnětechnickém) a na nemovitostech dle projektové dokumentace překládky SEK **VPI Protivec, přel. MK** která je Přílohou č. 1 této smlouvy (dále jen „Překládka“).

3.2 Předpoklady (podmínky) pro realizaci Překládky jsou :

- zajištění pravomocného územního rozhodnutí – rozhodnutí o umístění stavby (Překládky) nebo územního souhlasu,
- zajištění práv k užívání překládkou dotčených nemovitostí, tzn. uzavření smlouvy o smlouvě budoucí o zřízení věcného břemene (či jiné písemné smlouvy ve smyslu § 104 zákona č. 127/2005 Sb.) s vlastníky nemovitostí dotčených překládkou SEK.

(to vše dále jen „Předpoklady pro realizaci překládky SEK“).

3.3 Bez zajištění Předpokladů pro realizaci překládky SEK nebude Překládka realizována.

3.4 Vlastníkem přeložené SEK zůstává společnost Telefónica.

3.5 Společnost Telefónica je oprávněna realizaci Překládky pověřit jinou osobu. Při realizaci Překládky jinou osobou nese společnost Telefónica odpovědnost, jako by Překládku realizovala sama.

Čl. 4 Náklady na překládku SEK

4.1 Stavebník je na základě zákona č. 127/2005 Sb. § 104 odst. 16 je povinen nést náklady překládky dotčeného úseku SEK, přičemž takovými náklady jsou všechny nezbytné náklady vlastníka SEK, které mu v souvislosti s překládkou SEK vzniknou, a které by mu nevznikly, kdyby k překládce nedošlo.

4.2 Výše nákladů na Překládku dle bodu 4.2. a 4.4. této smlouvy známých ke dni uzavření této smlouvy činí **112 397,00Kč (bez DPH)**. (slovy:**stodvanácttisicetřistadevadesátsedm korun českých**)

Fakturace bude provedena dle skutečně provedených prací a nákladů v době výstavbě.

Specifikace těchto nákladů je uvedena v Příloze č. 2 této smlouvy.

4.3 K této ceně bude připočtena DPH v sazbě nebo sazbách podle platných právních předpisů.

4.4 V případě, že v souvislosti s realizací Překládky společnosti Telefónica vzniknou další nezbytné náklady na Překládku, které nejsou vyčísleny v Čl. 4. bod 4.2 této smlouvy, Stavebník se zavazuje je společnosti Telefónica uhradit. Může se jednat například o :

- náklady na náhrady za omezení vlastnického práva zřízením věcného břemene vlastníkům Překládkou dotčených nemovitostí dle uzavřených smluv o zřízení věcného břemene, případně dle pravomocného rozhodnutí příslušného vyvlastňovacího úřadu o omezení vlastnického práva zřízením věcného břemene rozhodnutím (blíže specifikovány v Čl. 6 bodu 6.4. této smlouvy),
- náklady vzniklé v souvislosti s vyvlastňovacím řízením dle předchozího odstavce a dle čl. 6 bodu 6.4 této smlouvy,
- náklady související se zrušením a následným výmazem věcných břemen (vážnoucích na nemovitostech dotčených původní, překládanou, trasou SEK) z Katastru nemovitostí,
- náklady na náhrady za omezené užívání lesního a půdního fondu včetně nákladů na vypracování výpočtu,
- hydrogeologický, geologický, dendrologický a ostatní odborné posudky zpracované subjekty k tomu určenými,
- náklady na projekt dopravně inženýrských opatření,
- náklady na koordinační výkresy, povodňové plány a zaměření, vyžadované dotčenými subjekty,
- náklady na identifikaci parcel,
- náklady na správní poplatky podle zákona č. 634/2004 Sb. v platném znění, které vzniknou zhotoviteli v důsledku získávání potřebných správních rozhodnutí - povolení, které jsou nezbytné k realizaci Překládky,
- náklady, související se zvláštním užíváním veřejného prostranství, vyměřené v souvislosti s realizací předmětného díla podle zákona č.565/1990 Sb., o místních poplatcích v platném znění,

- náklady, související se zvláštním užíváním komunikace ve smyslu § 25 zákona č. 13/1997 Sb.,
- náklady na peněžité plnění plynoucí z nájemních smluv, jejichž uzavření je nutné pro realizaci Překládky,
- náklady související s majetkovými újmami, způsobenými na zemědělských plodinách v souvislosti s realizací Překládky,
- náklady na ochranu komunikačních vedení a zařízení před přepětím a nadproudem, včetně odborného výpočtu a návrhu,
- náklady, související se záchranným archeologickým dohledem.

Čl. 5 Platební podmínky

5.1 Platbu za náklady na Překládku dle Čl. 4 bod 4.2 této smlouvy je Stavebník povinen uhradit ve výši, která je specifikována v článku 4.2 této smlouvy Kč (bez DPH) na základě daňového dokladu (faktury) po realizaci Překládky do 60 dnů ode dne jeho vystavení.

5.2 Daňový doklad dle Čl. 5 bod 5.1 bude vystaven do 30 dnů od ukončení realizace Překládky ve smyslu čl. VI bod. 6.7 této smlouvy a Stavebník je povinen uhradit jej ve lhůtě splatnosti.

5.3 Daňové doklady musí obsahovat náležitosti daňového dokladu stanovené příslušnými ustanoveními zákona č. 235/2004 Sb., o dani z přidané hodnoty, v platném znění. Daňový doklad bude Stavebníkovi zasílán na adresu uvedenou v hlavičce této smlouvy.

5.4 Náklady dle této Smlouvy budou Stavebníkem hrazeny na účet společnosti Telefónica uvedený v hlavičce této smlouvy, pokud nebude daňovým dokladem vystaveným společností Telefónica stanoveno jinak.

Dnem úhrady daňového dokladu (zaplacením fakturovaných nákladů) se rozumí den odepsání fakturované částky z účtu objednatele

Čl. 6 Práva a povinnosti smluvních stran

6.1 V souvislosti s realizací Překládky se Telefónica zavazuje

- před realizací Překládky :

- -----

- po realizací Překládky :

- Zajistit dokumentaci skutečného provedení Překládky.



- Zajistit nezbytné geometrické plány věcných břemen a vložení břemen na příslušné pracoviště Katastrálního úřadu.

6.2 V souvislosti s provedením překládky se Stavebník zavazuje

- před realizací Překládky :
- předá platné územní rozhodnutí před zahájením vlastní stavby
- Zajistí připravenost staveniště

6.3 Telefónica se zavazuje, že realizaci Překládky zajistí v koordinaci se stavebníkem do **31.12.2013**

a to za předpokladu, že nejpozději 5 měsíců před tímto datem budou zajištěny ve prospěch společnosti Telefónica všechny Předpoklady pro realizaci překládky SEK uvedené v Čl. 3 bodu 3.2 této smlouvy a ze strany Stavebníka splněny povinnosti uvedené v Čl. 6. bodu 6.2 této smlouvy, jinak nejpozději do 5 měsíců od jejich zajištění ve prospěch Telefónica.

6.4 Stavebník bere na vědomí, že mezi společnostmi Telefónica a vlastníky Překládkou dotčených nemovitostí musí dojít s ohledem na ustanovení § 104 zákona č. 127/2005 Sb. k úpravě vzájemných právních vztahů v podobě uzavření písemné smlouvy o budoucí smlouvě o zřízení věcného břemene po realizaci Překládky k uzavření smlouvy o zřízení věcného břemene) popřípadě jiné písemné smlouvy event. zřízení věcného břemene ve vyvlastňovacím řízení. Náhrady za zřízení takových věcných břemen, které společnost Telefónica vlastníkům dotčených nemovitostí uhradí, bude Stavebník s ohledem na ustanovení § 104 odst. 16 zákona č. 127/2005 Sb. povinen uhradit společnosti Telefónica jako náklady vzniklé společnosti Telefónica v souvislosti s Překládkou, stejně tak v případě nákladů společnosti Telefónica za uhrazení správních poplatků za vklad věcných břemen do Katastru nemovitostí event. případně nákladů vzniklých společnosti Telefónica v souvislosti s vyvlastňovacím řízením.

6.5 Stavebník se zavazuje poskytnout společnosti Telefónica při uzavírání smlouvy o budoucí smlouvě o zřízení věcného břemene a po realizaci Překládky při uzavírání smlouvy o zřízení věcného břemene potřebnou součinnost.

6.6 Sjednaná lhůta realizace Překládky dle Čl. 6 bodu 6.3 této smlouvy se prodlužuje o tolik dnů, o kolik dnů byly práce k jejímu provedení přerušeny nebo nemohly být případně zahájeny z důvodu nikoliv na straně společnosti Telefónica.

6.7 Dnem ukončení realizace Překládky je den, kdy je Stavebníkovi doručeno na adresu uvedenou v hlavičce této smlouvy oznámení o ukončení realizace Překládky. Pro vyloučení všech pochybností smluvní strany ujednaly, že za den doručení oznámení dle předchozí věty považují třetí den ode dne předání oznámení k poštovní přepravě.

Čl. 7 Sankce

7.1. Strany této smlouvy si sjednávají pro případ prodlení Stavebníka s úhradou některé částky, k jejíž úhradě je dle Čl. 4 bodů 4.2, 4.4, 5.1 a 5.4 této smlouvy povinen, povinnost Stavebníka zaplatit společnosti Telefónica smluvní pokutu ve výši 0,3 % z dlužné částky za každý den prodlení.

7.2. Smluvní pokuta je splatná do 10 dnů poté, co bude písemná výzva jedné strany v tomto směru druhé straně doručena.

7.3. Povinností zaplatit smluvní pokutu, jak je specifikována v bodech 7.1, není dotčeno právo na náhradu škody, a to ani co do výše, v níž případně náhrada škody smluvní pokutu přesáhne. Povinnost zaplatit smluvní pokutu může vzniknout i opakovaně, její celková výše není omezena.

7.4. Povinnost zaplatit smluvní pokutu, jak je specifikována v bodech 7.1 až 7.3., trvá i po skončení trvání této smlouvy, jakož i poté, co dojde k odstoupení od ní některou ze stran či oběma stranami.

Čl. 8 Kontaktní osoby

a) Za vlastníka :

ve věcech smluvních: Theodor Valenta
e-mail: theodor.valenta@o2.com

funkce: specialista pro výstavbu sítě Čechy
tel. 606 694 076

ve věcech technických: Vladimír Bezděka
e-mail: vladimir.bezdeka@o2.com

funkce: specialista pro výstavbu sítě Čechy
tel. 602 167 661

b) Za stavebníka :

ve věcech smluvních: Jindra Dominová funkce : investiční technik OREG KÚ
e-mail: dominova@kraj-jihocesky.cz tel.: 387 824 125 fax.: 386 351 900

ve věcech technických: Jindra Dominová funkce : investiční technik OREG KÚ
e-mail: dominova@kraj-jihocesky.cz tel.: 387 824 125 fax.: 386 351 900

Čl. 9 Odstoupení od smlouvy

Dostane-li se Stavebník do prodlení s úhradou některé platby dle Čl. 5 bodu 5.1, 5.2, 5.5 dle této smlouvy a toto prodlení trvá déle než 60 dní, je společnost Telefónica oprávněna od této smlouvy odstoupit.

Čl. 10 Rozvazovací podmínka

10.1. Realizace Překládky musí být zahájena nejpozději do dvou let od uzavření této smlouvy. Marné uplynutí této lhůty je rozvazovací podmínkou této smlouvy ve smyslu *ustanovení § 36 odst. 2 občanského zákoníku, v platném znění.*

10.2. Tato smlouva zanikne prvním dnem následujícím po uplynutí dvou let od uzavření této smlouvy, aniž by realizace Překládky byla zahájena.

Čl. 11 Závěrečná ustanovení

11.1. Tato smlouva nabývá platnosti a účinnosti okamžikem jejího uzavření.

11.2. Vztahy, které nejsou upraveny touto Smlouvou, se řídí ustanoveními zákona č. 513/1991 Sb., obchodního zákoníku, ve znění pozdějších předpisů, a dalšími obecně závaznými právními předpisy.


11.3. Tato smlouva je vyhotovena ve čtyřech originálech, z nichž dva obdrží společnost Telefónica a dva Stavebník.

Přílohy :


1. projektová dokumentace Překládky.
2. specifikace nákladů Překládky


Pelhřimov dne 11.10.2012

České Budějovice dne 1.10.2012



Telefónica Czech Republic, a.s. :
Ing. Miroslav Kot
supervisor of the access network
Telefónica Czech Republic, a.s.
26 Brumlovská 26072
140 22 Praha 4
DIČ: CZ 60193336
1025

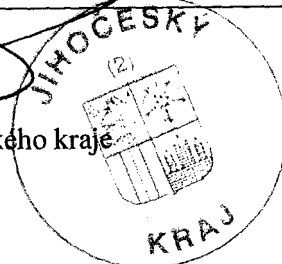

Jihočeský kraj :
Mgr. Jiří Zimola
hejtman Jihočeského kraje


VPI Protivec, přel. MK


727

Název stavby: **VP Protivec (PT), přeložka MK.**
 Číslo SPP prvku: **71010-004625**
 Zhotovitel PD: **Libor Křepelka, Tomkova 2099, 390 01 Tábor**
 KPO:
 HOST:
 VUJ: **Strunkovice nad Blanicí**

Technické údaje:

KMVYK:	0.050	KMP:	0.940	bytových HTS:	0
KMVYK: voz.	0.000	KMMK:	0.110	podnik. HTS:	0
km otvorů:	0.000	KMNT:	0.000	rekreáč. HTS:	0
		KMTRU:	0.000	PP HR:	0
		KMOK:	0.000	PP UR:	0
		KMVL:	0.000		
		KMTRK:	0.000		

Rozdělení dle zón:

1: Nad 100 tis. obyv.					
Historické centrum	0.000 km	Městská zástavba	0.000 km	Předměstí	0.000 km
2: Od 10 tis. do 100 tis. obyv.					
Historické centrum	0.000 km	Městská zástavba	0.000 km	Předměstí	0.000 km
3: Od 1 tis. do 10 tis. obyv.					
Historické centrum	0.000 km	Městská zástavba	0.000 km	Předměstí	0.000 km
4: Do 1 tis. obyv.					
Chráněná přírodní území	0.000 km	Ostatní terén	0.050 km		

REKAPITULACE:

PŘÍPRAVA	0,00 Kč
ZEMNÍ PRÁCE	31 659,52 Kč
MONTÁŽ	60 253,13 Kč
GEODETICKÉ PRÁCE PŘÍPRAVA	0,00 Kč
GEODETICKÉ PRÁCE REALIZACE	6 905,65 Kč
VĚCNÁ BŘEMENA PŘÍPRAVA	0,00 Kč
VĚCNÁ BŘEMENA REALIZACE	4 009,74 Kč
PROVOZNÍ PRÁCE	626,54 Kč
MATERIÁL DOD. TCZ	0,00 Kč
MATERIÁL VYŘAZENÝ	0,00 Kč
MATERIÁL ZHOTOVITELE - Vykazovaný	8 942,77 Kč
MATERIÁL ZHOTOVITELE - Nevykazovaný	0,00 Kč
POPLATKY	0,00 Kč
CELKEM:	112 397,35 Kč
STAVEB. ČINNOST	108 387,61 Kč
NESTAVEB. ČINNOST	4 009,74 Kč

.....
 Zhotovil


.....
 Kontroloval
 Vytisknuto: 24-09-2012 12:15:36

Seznam položek

SAP	Stav. čin.	Název položky Popis	Množství	Celková cena
ZEMNÍ PRÁCE				
954969	S	Podvrt řízený do 150 mm	8.00 m	19 380,40 Kč
952367	S	Pokládka žlabů TK1	6.00 m	348,78 Kč
952345	S	Rýha v trávě 35/70-100	42.00 m	11 397,96 Kč
955053	S	Vytyčení trasy v zastavěném terénu	50.00 m	435,50 Kč
951349	S	Zřízení a odstr.přech.lávky z ocel.desky	1.00 ks	96,88 Kč
MONTÁŽ				
952649	S	Měření stejnosměrné během stavby- první čtyřka	3.00 ks	373,50 Kč
952650	S	Měření stejnosměrné během stavby - další čtyřka	8.00 ks	230,24 Kč
952644	S	Měření střídavé během stavby - další čtyřka	8.00 ks	153,20 Kč
952643	S	Měření střídavé během stavby - první čtyřka	2.00 ks	134,14 Kč
952647	S	Měření útlumu během stavby- první čtyřka	2.00 ks	249,00 Kč
955000	S	Montáž jedné čtyřky s oboustr.číslováním	12.00 ks	286,92 Kč
955281	S	Montáž spojky smrštitelné do 50 čtyřek	4.00 ks	3 814,80 Kč
954990	S	Montáž úložných kabelů do 15 XN	110.00 m	1 787,50 Kč
955303	S	Montáž uzemnění venkovního rozvaděče	1.00 ks	873,54 Kč
957753	S	Realizace tratě síťové dohodu položka na úhradu nákladů dle SoD 2012_00041 na VPI bod 4.4.-bude účtováno dle skutečnosti	40000.00 JV	46 800,00 Kč
955298	S	Ukončení jedné čtyřky v rozvaděči	10.00 ks	191,50 Kč
955259	S	Ukončení kabelu v rozvaděči	2.00 ks	570,98 Kč
955630	S	Vyhledání průběhu tlk. kabelu při výstavbě	3.00 ks	2 563,17 Kč
955081	S	Zrušení ukončení jedné čtyřky v rozvad.	10.00 ks	134,60 Kč
955083	S	Zrušení ukončení kabelu v rozvaděči	2.00 ks	229,96 Kč
955040	S	Zrušení úložných kabelů do15 XN	119.00 m	1 256,64 Kč
955097	S	Zrušení uzemnění venkovního rozvaděče	1.00 ks	603,44 Kč
GEODETICKÉ PRÁCE REALIZACE				
956281	S	Doměření trasy do 100 m	1.00 ks	4 455,26 Kč
955198	S	Plán geom.pro VBŘ do 200m vč.(kus=100m)	1.00 ks	2 450,39 Kč
VĚCNÁ BŘEMENA REALIZACE				
955315		Uzavření sml.na zákl.SSB a přípr.vkl.VBŘ	2.00 ks	4 009,74 Kč
PROVOZNÍ PRÁCE				
955204	S	Zrušení převodu v rozvaděci - 1.pár	2.00 ks	300,28 Kč
955208	S	Zřízení převodu v rozvaděči-Zřízení-1. pár	2.00 ks	326,26 Kč

Limitka materiálu S 1

SAP	Stav. čin.	Název položky	Množství	Celková cena
MATERIÁL ZHOTOVITELE - Vykazovaný				
303838	S	Deska krycí plast. 150x1000 mm	36.00 ks	661,68 Kč
303813	S	Fólie výstražná 330mm PE oranžová	42.00 m	169,68 Kč
300115	S	Kabel plastový TCEPKPFLE 1x4x0,6	20.00 m	232,00 Kč
300105	S	Kabel plastový TCEPKPFLE 5x4x0,4	90.00 m	1 387,80 Kč
312240	S	Konektor UY2 přímý - plněný	8.00 ks	13,12 Kč
302550	S	Mini Marker 1401 3M Ball	4.00 ks	1 288,92 Kč
312425	S	Modul konektor. 9700-10P	2.00 ks	65,68 Kč
309931	S	Pásek uzemňovací 30x4 mm FeZn 1kg=1,05m	25.00 kg	987,00 Kč
305338	S	Poklop žlabu beton 50x17x4 cm k TK 1	12.00 ks	543,84 Kč
308743	S	Sběrnice zemnicí 12-ti pólová	1.00 ks	57,71 Kč
407582	S	Souprava čistící 4413S	1.00 ks	435,29 Kč
313730	S	Spojka kabelová SCX 43/ 8-130	4.00 ks	1 485,24 Kč
309974	S	Svorka zemnicí SR 02 pro pásek 30x4 mm	1.00 ks	41,59 Kč
309380	S	Svorkovnice zář. rozp.SID-C 79103-53400	2.00 ks	216,40 Kč
302423	S	Trubka vrapovaná 110/94 s lankem	8.00 m	298,96 Kč
303222	S	Vodič prop. SMclip-autok. C1 10114-C1L35	2.00 ks	159,32 Kč
315502	S	Vodič sděl. nf U 2x0,5	2.00 m	4,66 Kč
305195	S	Žlab kabelový beton 100x17x14 cm TK 1	6.00 ks	893,88 Kč
MATERIÁL ZHOTOVITELE - Nevykazovaný				
304267	S	Páska lepicí iz. 19mmx20mx0,15mm černá	2.00 ks	0,00 Kč
301685	S	Páska pryž. izolační 19mmx10m Rotunda	2.00 ks	0,00 Kč
403175	S	Pěna montážní Soudal 300ml	1.00 ks	0,00 Kč

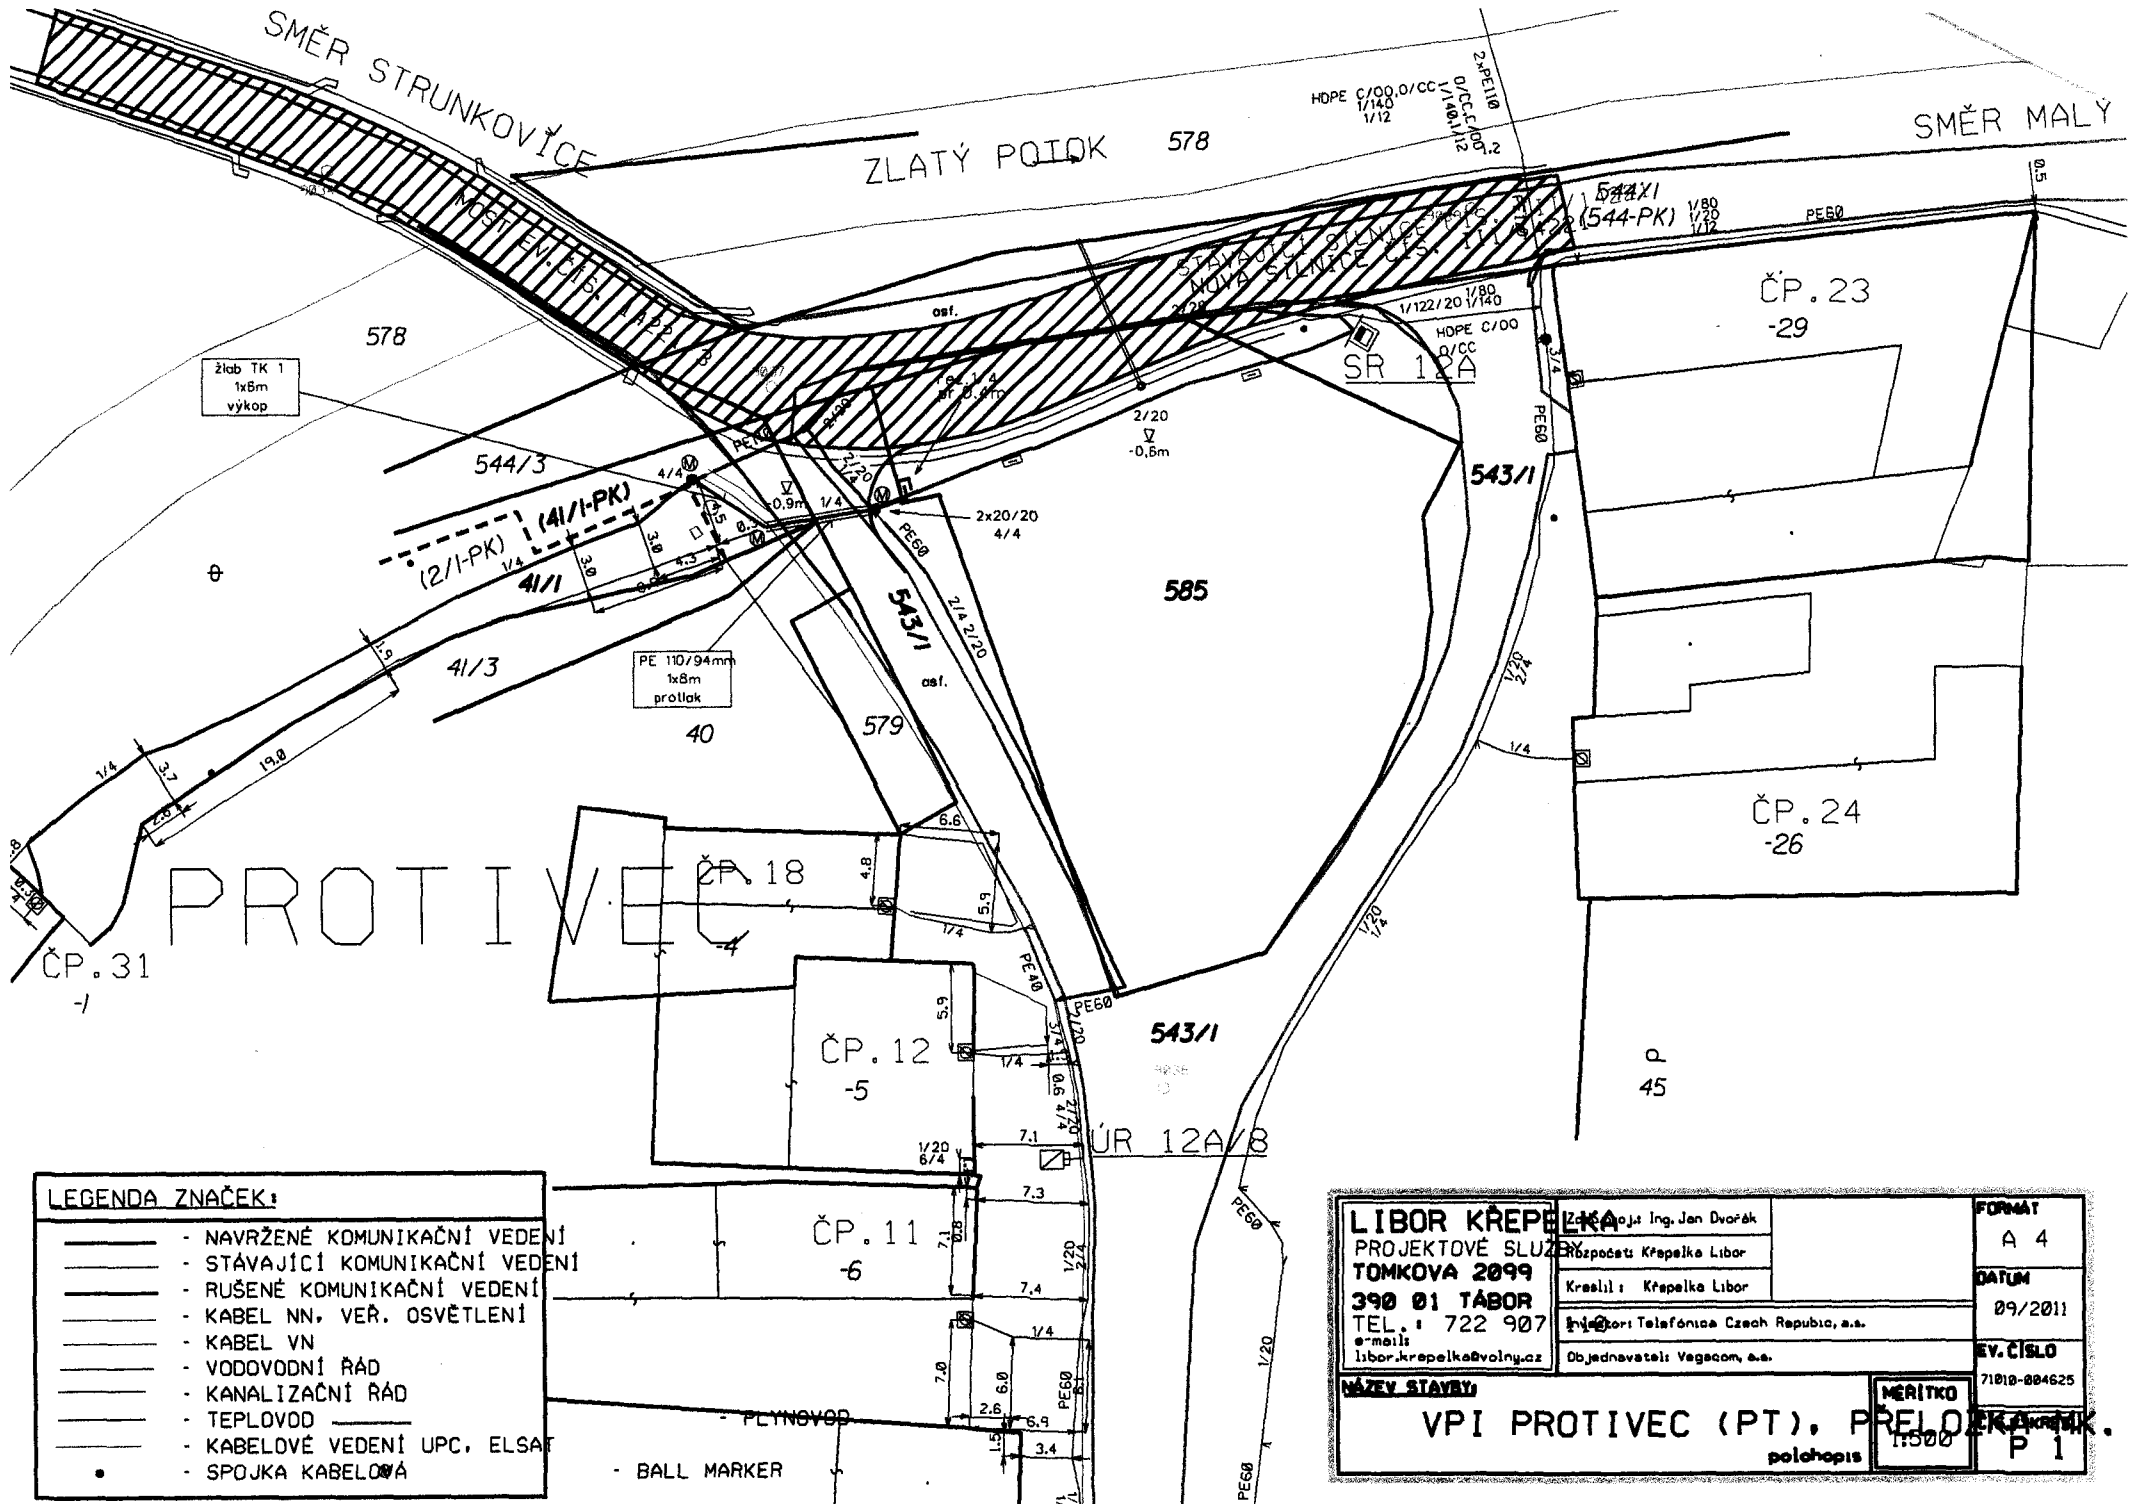

žlab TK
1x8m
výkop

PE 110/94mm
1x8m
protlak

LEGENDA ZNAČEK:

- - NAVRŽENÉ KOMUNIKAČNÍ VEDENÍ
- - STÁVAJÍCÍ KOMUNIKAČNÍ VEDENÍ
- - RUŠENÉ KOMUNIKAČNÍ VEDENÍ
- - KABEL NN, VER. OSVĚTLENÍ
- - KABEL VN
- - VODOVODNÍ RÁD
- - KANALIZAČNÍ RÁD
- - TEPLOVOD
- - KABELOVÉ VEDENÍ UPC, ELSAF
- - SPOJKA KABELOVÁ


- BALL MARKER

LIBOR KŘEPELKA PROJEKTOVÉ SLUŽBY TOMKOVA 2099 390 01 TÁBOR TEL.: 722 907 e-mail: libor.krepelka@volny.cz	Ing. Jan Dvořák Řešitel: Křepelka Libor Kreslil: Křepelka Libor Investor: Telefónica Czech Republic, a.s. Objednatel: Vegacon, a.s.	FORMÁT A 4 DATUM 09/2011 EV. ČÍSLO 71010-004625
	NÁZEV STAVBY: VPI PROTIVEC (PT), PŘELOŽKA KÁBLIK.	
	MĚŘITKO 1:500 polohopis P 1	

ZLATÝ POTOK

MOST EV. č. 14221-3

STÁVAJÍCÍ SILNICE č. 111/14221

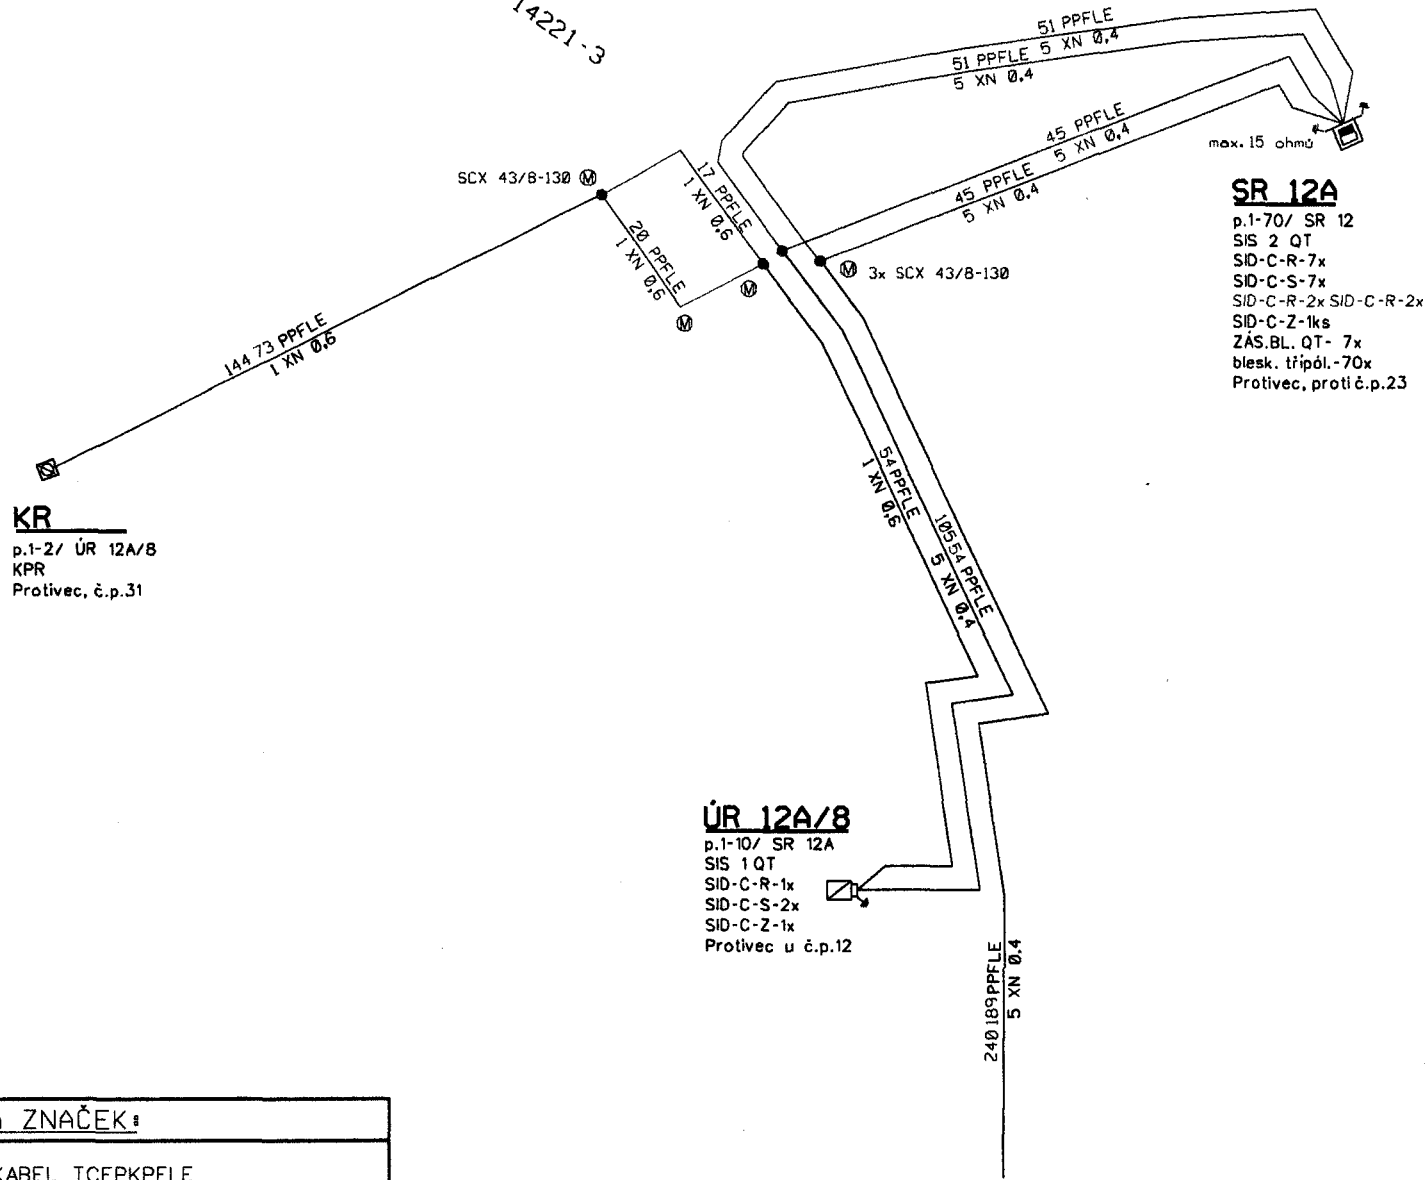

PROTI

LEGENDA ZNAČEK:

PPFLÉ - KABEL TCEPKPFLÉ

⊙ - BALL MARKER

směr do ÚR 12A/5, p.1-10
SIS 1QT, Protivec u č.p.2

Čj.: 565/2012/LU

V Praze dne 2. 11. 2012

POVĚŘENÍ

Společnost Telefonica Czech Republic, a.s., se sídlem Za Brumlovkou 266/2, Praha 4, Michle, PSČ 140 22, IČ 60193336, zapsaná v obchodním rejstříku vedeném Městským soudem v Praze, oddíl B, vložka 2322, (dále jen "Společnost") tímto pověřuje svého zaměstnance pana

Miroslava Kota

os.č. 3672, bytem Starý Pelhřimov 69, Pelhřimov, PSČ 393 01, r.č. 600222/2072, aby za Společnost

- jednal a činil úkony týkající se zřizování a provozování veřejné komunikační sítě ve smyslu zákona č. 127/2005 Sb., o elektronických komunikacích a o změně některých souvisejících zákonů, jednal s příslušnými orgány státní správy a samosprávy, stavebními úřady, s vlastníky nemovitostí dotčených výstavbou a provozem veřejné komunikační sítě, případně majetkovými správci či uživateli těchto nemovitostí, zastupoval Společnost v souvisejících správních řízeních,
- uzavíral, pro zajištění oprávnění dle § 104 odst. 1 a 2 zákona č. 127/2005 Sb., smlouvy o smlouvách budoucích o zřízení věcných břemen, smlouvy o zřízení (nebo zániku) věcných břemen či jiné písemné smlouvy ve smyslu § 104 odst. 3 zákona č. 127/2005 Sb.,
- podepisoval a podával návrhy na vklad (nebo na výmaz) práv odpovídajících věcným břemenům do katastru nemovitostí, ohlášení vzniku, změny či zániku práv odpovídajících věcným břemenům do katastru nemovitostí a následně za Společnost v těchto věcech jednal a Společnost zastupoval v řízeních o povolení vkladu (nebo výmazu) práv odpovídajících věcným břemenům do katastru nemovitostí.

Pověřený zaměstnanec je ve výše uvedených záležitostech oprávněn zavazovat Společnost do částky ve výši 200.000 Kč (slovy: dvě stě tisíc korun českých).

Společnost dále pověřuje zaměstnance, aby za Společnost uzavíral,

- smlouvy kupní, jejichž předmětem je koupě či prodej veřejné komunikační sítě, a kdy kupní cena nepřesáhne částku ve výši 200.000 Kč (slovy: dvě stě tisíc korun českých),
- smlouvy o dílo, jejichž předmětem je provedení překládky veřejné komunikační sítě ve smyslu ustanovení § 104 odst. 16 zák.č.127/2005 (dále jen "Překládka") Společnosti pro stavebníka, kdy cena za dílo nepřesáhne částku ve výši 200.000 Kč (slovy: dvě stě tisíc korun českých).
- jiné smlouvy, jejichž předmětem je zajištění všech zákonných předpokladů pro provedení Překládky a dále zajištění práv a zájmů Společnosti, jako vlastníka překládané veřejné komunikační sítě, v souvislosti s provedením Překládky pro stavebníka třetí osobou.

Pověřený zaměstnanec je oprávněn ve všech shora uvedených věcech činit veškeré úkony, včetně přejímání písemností, nezbytné k zabezpečení práv a povinností Společnosti.

Telefonica Czech Republic, a.s.
Představenstvo

.....
JUDr. Jakub Chytil
člen představenstva

.....
Ing. Martin Bek
člen představenstva