

SSB/005M/274/2011



KUJCP00VJ028

č. 010/11/250/03/00

## SMLOUVA O BUDOUCÍ DAROVACÍ SMLOUVĚ

uzavřená podle ust. § 50a z. č. 40/1964 Sb., občanského zákoníku v platném znění mezi smluvními stranami:

### **Jihočeským krajem**

jehož úřad sídlí v Českých Budějovicích, U Zimního stadionu 1952/2, PSČ 370 76  
zastoupený Ing. Václavem Králem, uvolněným členem Rady Jihočeského kraje  
na základě pověření uděleného dne 16. 1. 2012 Mgr. Jiřím Zimolou, hejtmánem Jihočeského kraje v souladu s ustanovením § 23 odst. 2 zákona č. 129/2000 Sb., o krajích, ve znění zákona č. 231/2002 Sb.  
IČ 708 906 50

(dále jen zavázaný ze smlouvy a dárce)

a

### **Městem Lišov**

jehož městský úřad sídlí v Lišově, tř. 5. května č. p. 139, PSČ 373 72  
zastoupeným starostou města Jiřím Švecem  
IČ 00245178

(dále jen oprávněný ze smlouvy a obdarovaný)

## I. Předmět budoucí smlouvy

Jihočeský kraj je výlučným vlastníkem pozemku evidovaného v katastru nemovitostí jako pozemková parcela katastru nemovitostí číslo **2804/2** o výměře 20708 m<sup>2</sup>, ostatní plocha, silnice, zapsané na Katastrálním úřadě pro Jihočeský kraj, Katastrální pracoviště České Budějovice na listu vlastnictví číslo 194 pro obec Lišov a k. ú. Kolný.

Správě a údržbě silnic Jihočeského kraje byla tato nemovitost předána k hospodaření jako svěřený majetek na základě zřizovací listiny č. j. 183/2002/ZK.

Na základě této smlouvy se dárce zavazuje darovat v době dále touto smlouvou určené obdarovanému část pozemku zastavěného stavbou „**Výstavba jednostranného chodníku v obci Kolný, Lišov**“ (dále jen „Stavba“) pozemkovou parcelu katastru nemovitostí číslo **2804/2** o předpokládané výměře 175 m<sup>2</sup> v k. ú. Lišov. Zastavěná část pozemku bude zaměřena geometrickým plánem po dokončení Stavby dle jejího skutečného provedení.

č. 010/11/250/03/00

1

## **II. Účel uzavření smlouvy**

Tato smlouva je uzavírána z důvodů majetkoprávního uspořádání budoucích vztahů mezi zúčastněnými stranami a pro potřeby stavebního řízení, v němž obdarovaný bude stavebníkem a investorem Stavby, která bude provedena na pozemku, který je předmětem budoucího daru dle této smlouvy.

## **III. Doba uzavření smlouvy**

Strany smlouvy se dohodly, že vlastní smlouva darovací bude uzavřena do 12 měsíců ode dne kolaudace Stavby, resp. od jejího dokončení, pokud na ni nebude vydán kolaudační souhlas.

## **IV. Prohlášení prodávajícího**

Dárce prohlašuje jako účastník stavebního řízení podle ust. § 109 odst.1 písm. c) z. č. 183/2006 Sb., o územním plánování a stavebním řádu (dále jen stavební zákon), že souhlasí s tím, aby stavba chodníku byla provedena na pozemku výše popsaném jako pozemková parcela katastru nemovitostí číslo **2804/2** o předpokládané výměře 175 m<sup>2</sup> v k. ú. Lišov, v části dotčené Stavbou dle záborového elaborátu.

## **V. Povinnosti obdarovaného**

Obdarovaný je povinen stavbu provést dle schválené stavební projektové dokumentace, podle podmínek stanovených rozhodnutím příslušného stavebního úřadu a podmínek Správy a údržby silnic Jihočeského kraje, závodu České Budějovice zn. SÚS ČB/2433/10/146 ze dne 30. 7. 2010. Obdarovaný je dále povinen na své náklady zajistit skutečné zaměření stavby geometrickým plánem a uhradit náklady spojené s vyhotovením vlastní smlouvy darovací.

## **VI. Zánik povinnosti**

Povinnost uzavřít vlastní smlouvu darovací zaniká, pokud se okolnosti, z nichž strany vycházely v době uzavření smlouvy, do té míry změnily, že nelze spravedlivě požadovat, aby smlouva byla uzavřena. Mezi ně náleží okolnost, že k realizaci stavby chodníku nedojde.

## **VII. Platnost smlouvy**

Tato smlouva nabývá platnosti dnem jejího podpisu oběma účastníky smlouvy.

Smluvní strany po vzájemné dohodě souhlasí, že tato smlouva může být zveřejněna na oficiálních webových stránkách Jihočeského kraje [www.kraj-jihocesky.cz](http://www.kraj-jihocesky.cz) s výjimkou osobních a citlivých údajů uvedených v této smlouvě.

Platnost této smlouvy o budoucí darovací smlouvě je podmíněna připojením doložky potvrzující splnění podmínek uložených ustanovením § 23 z. č. 129/2000 Sb., o krajích v platném znění.

### VIII.

V neupravených částech se tato smlouva o budoucí smlouvě darovací řídí ustanoveními §§ 50a a 50b z. č. 40/1964 Sb., občanského zákoníku v platném znění.


Účastníci smlouvy po jejím přečtení výslovně prohlásili, že tato smlouva byla sepsána podle jejich pravé a svobodné vůle, nikoliv v tísní a za nápadně nevýhodných podmínek a že je prostá omylu.


Na důkaz toho připojují své podpisy.


V Českých Budějovicích, dne 20. 06. 2012


V Lišově, dne

09-05-2012

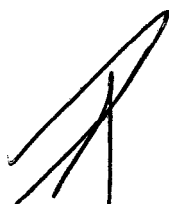  
-----  
Ing. Václav Král  
uvolněný člen Rady JČK

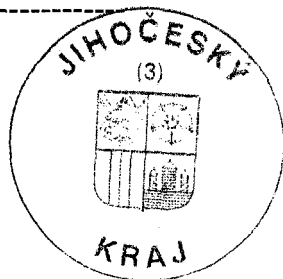

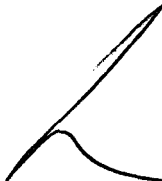  
-----  
Jiří Švec  
starosta města Lišov

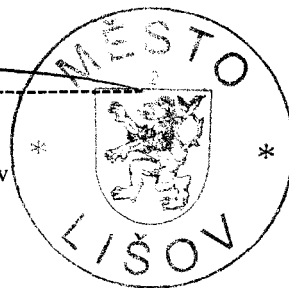



# J I H O Č E S K Ý K R A J

MGR. JIRÍ ZIMOLA  
HEJTMAN

## DOLOŽKA

osvědčující platnost právního úkonu

podle ustanovení § 23 z. č. 129/2000 Sb., o krajích v platném znění

**Smlouva o budoucí darovací smlouvě uzavřená mezi**

**Jihočeským krajem**

jehož orgány sídlí v Českých Budějovicích, U Zimního stadionu 1952/2 zastoupeným Ing. Václavem Králem, uvolněným členem Rady Jihočeského kraje na základě pověření uděleného dne 16. 1. 2012 Mgr. Jiřím Zimolou, hejtmánem Jihočeského kraje v souladu s ustanovením § 23 odst. 2 zákona č. 129/2000 Sb., o krajích, ve znění zákona č. 231/2002 Sb.  
IČ: 708 90 650

jako dárce

a

**Městem Lišov**

se sídlem v Lišově, tř. 5. května č.p. 139, PSČ 373 72 zastoupeným starostou města Jiřím Švecem  
IČ 00245 178

jako obdarovaný


jejímž předmětem je budoucí darování části pozemku zastavěného stavbou „**Výstavba jednostranného chodníku v obci Kolný, Lišov**“ pozemkovou parcelu KN č. 2804/2 o předpokládané výměře 175 m<sup>2</sup> v k.ú. Lišov, zastavěná část pozemku bude zaměřena geometrickým plánem po dokončení stavby dle jejího skutečného provedení

**je platná ve smyslu ustanovení § 23 z. č. 129/2000 Sb., o krajích v platném znění**

(dále jen zákon o krajích), neboť záměr kraje darovat výše uvedené nemovitosti byl schválen podle ustanovení § 36 odst. 1 písm. a) zákona o krajích na základě usnesení Zastupitelstva Jihočeského kraje č. č. 453/2011/ZK-28 ze dne 20. 12. 2011

V Českých Budějovicích dne 20. 06. 2012

  
Ing. Václav Král  
uvolněný člen Rady Jihočeského kraje

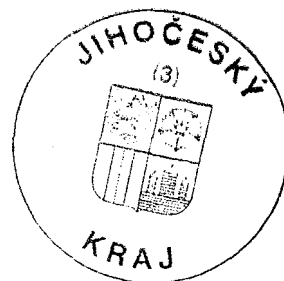

2798/3

140/1

948/6

## Legenda



zámková dlažba tl. 60mm




zámková dlažba reliéfní tl. 60mm




zámková dlažba tl. 80mm - zesílená ke chodníku



zámková dlažba tl. 80mm - přejezdový chodník

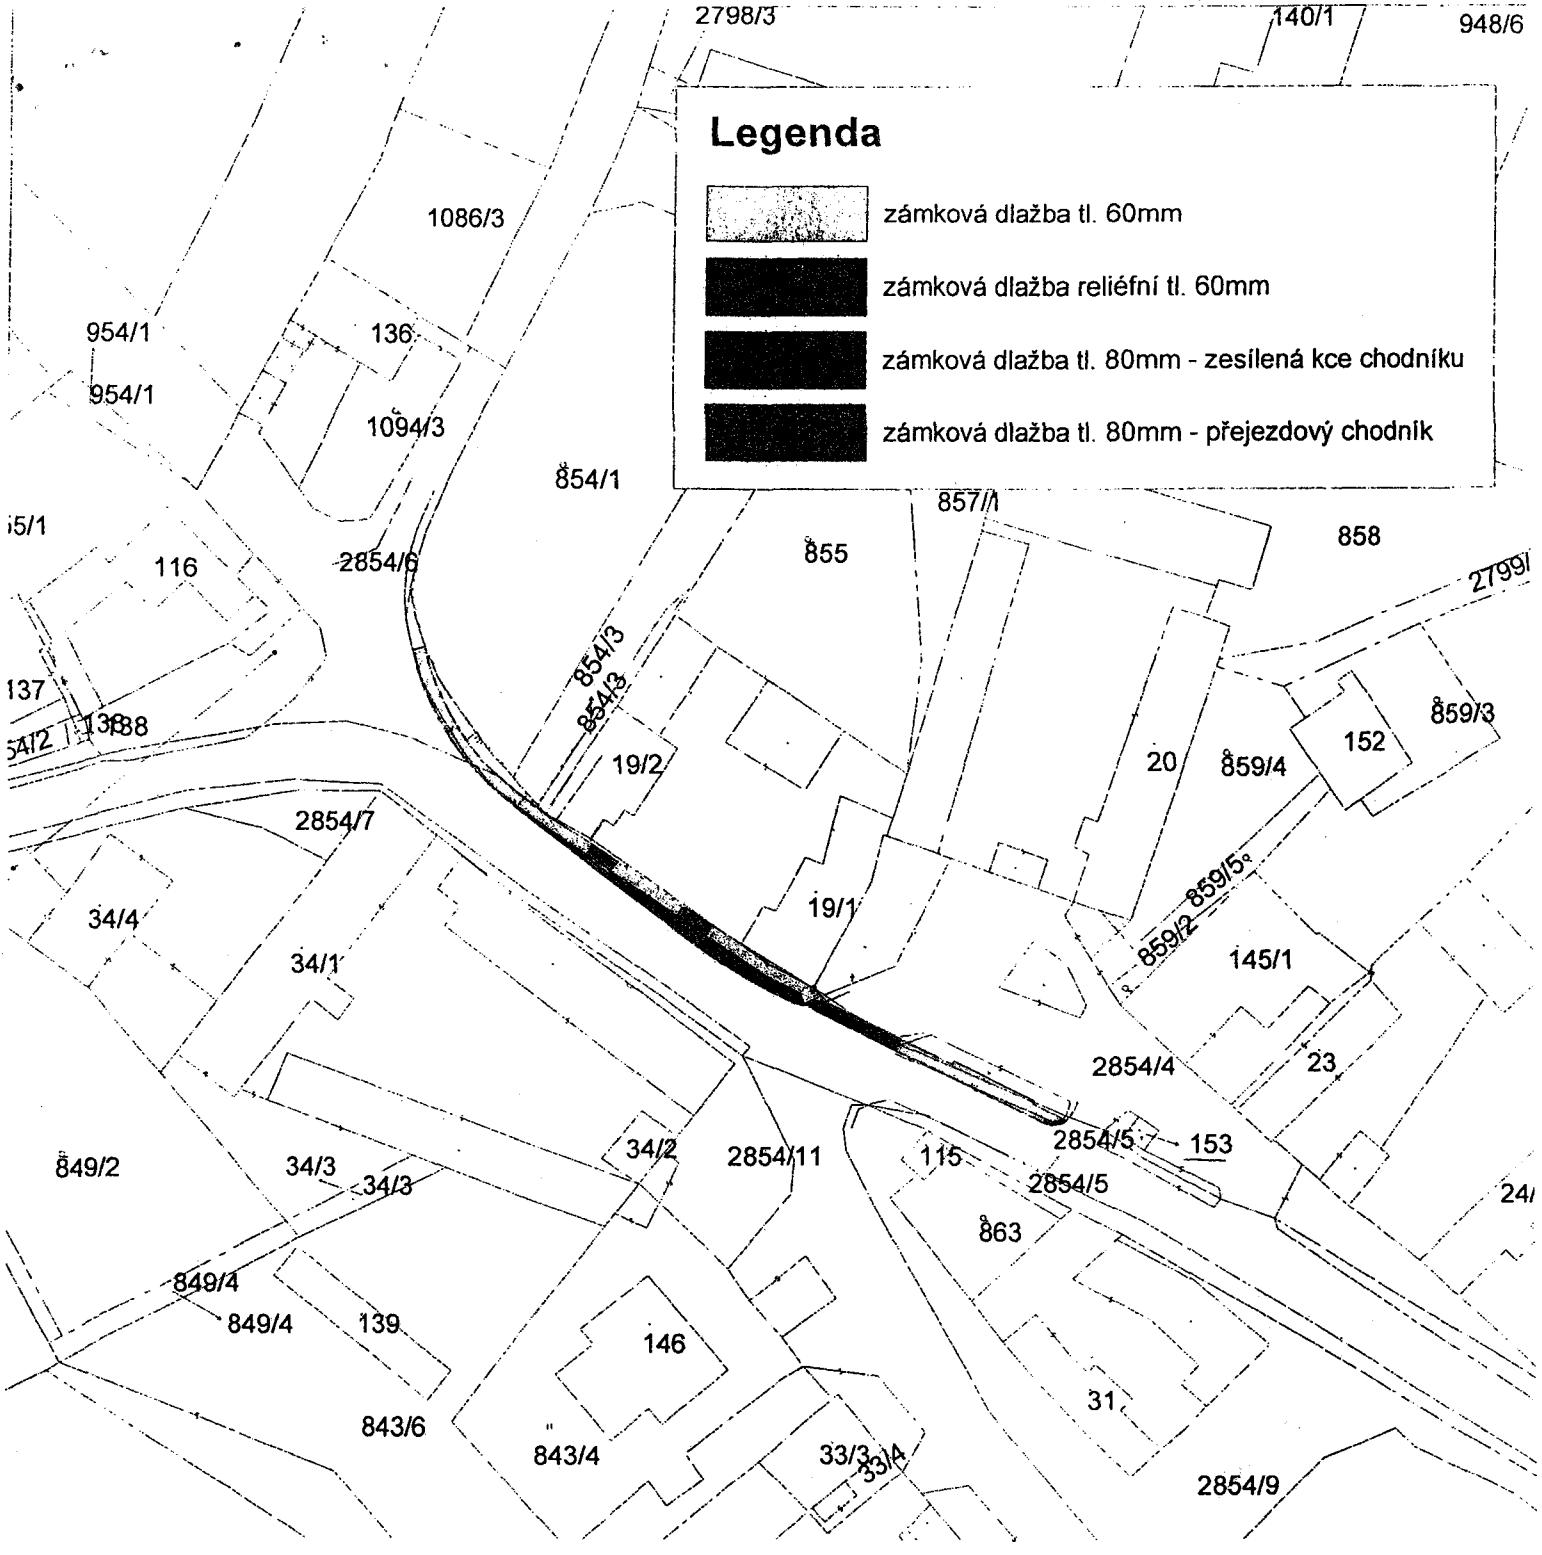

PROJEKTOVÁ DOKUMENTACE VYPRACOVÁNA V SOFTWARE ALLPLAN GEO 2009

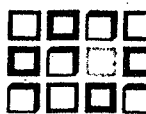

Martin Luks  
**Ateliér 3Dcs projekt**  
 U školy 5  
 České Budějovice

+420 604 113 477  
 A3dcs@seznam.cz

Číslo paré

**1**

Investor

Město Lišov, IČ: 5.května 139, 373 72 Lišov

Č.zak. CZ/2010/106

Stavba

**Výstavba jednostranného chodníku  
 v obci Kolný**

Datum 07/2010

Objekt

Účel SP

Část

Formát A4

Příloha

Zákres do snímku z KN

Měřítko 1:1000

č.změny - datum

č. přílohy **3.**