

SMLOUVA O DÍLO

SDL/OZZL/002/13

Smluvní strany:

Jihočeský Kraj, U zimního stadionu 1952/2, 370 76 České Budějovice
zastoupený ve věcech smluvních: Mgr. Jiří Zimola, hejtman
zastoupený ve věcech technických: Ing. Zdeněk Klimeš, Ing. Šárka Máchová - OZZL
tel.: 386720813, 386720747, e-mail: klimes@kraj-jihocesky.cz, machovas@kraj-jihocesky.cz,
http: www.kraj-jihocesky.cz
IČO: 70890650, č.ú.: 199783072/0300
dále objednatel

a

LP comp spol. s r.o., 9. května 263/II, 377 01 Jindřichův Hradec
zastoupená p. Lubošem Píchou
IČO: 26034361, DIČ : CZ26034361, č.ú.: 155932355/0600
telefon: 602 459 410, e-mail: lpcomp@seznam.cz
dále zhotovitel

uzavírají podle § 536 a násl. zákona č. 513/1991 Sb. v platném znění, tuto smlouvu o dílo:

Článek I.

Předmět smlouvy

1. Předmětem smlouvy je:

„Instalace prvků značení chráněných území přírody v působnosti Jihočeského kraje pro rok 2013 - 2014“.

- A) Osazení (instalace) dřevěných hraničnicků (kapliček) s umístěným (upevněným) malým státním znakem vyrobeným ze smaltovaného plechu spolu s dodávkou kotevního prvku (kovový trn), spojovacího materiálu a 1 obdélníkové tabulky s textem (výška 80 mm nebo 90 mm, šířka vždy 300 mm - dle přílohy č. 6 k vyhlášce MŽP č. 64/2011 Sb.) - tabulka s názvem kategorie je součástí dodávky, provedení smaltované na plechu nebo světlostálý tisk na hliníkové podložce s ochrannou fólií (texty budou upřesňovány v konkrétním zadání rozsahu prací a lokalit – viz dále). Osazení (instalace) hraničnicku s kotvením ve třech různých typech terénu (3 různými způsoby A1 až A3). A1 = kotvení v hornině tř. 1 zabetonováno v PVC rouře DN300 délky (hloubka kotvení) 70 cm. A2 = kotvení v hornině tř. 2-3 s obsypem štěrskem 16-32 mm a zahutněním. A3 = kotvení v hornině tř. 4-5 a zaražení do rostlého terénu. Kotvení bude provedeno kotevním prvkem (trnem) vyrobeným z pozinkovaného plechu a opatřeným otvory pro šrouby průměru 10 mm. Upevnění hraničnicku v trnu bude provedeno 4 upevňovacími vruty pro každý trn 8x45 mm (alternativně možno také dodat vruty 8x50 mm, 9x45 nebo 9x50). Osazení hraničnicku bude realizováno na území celého Jihočeského kraje v ZCHÚ, ptačích oblastech, přírodních parcích nebo dalších objednatelům určených lokalitách. Terénní dostupnost se pohybuje od bezproblémové po zpevněných komunikacích až po zcela nesjízdný terén. Podrobnosti viz příloha č. 1, 5, 6. Nedílnou součástí smlouvy je příloha č. 1 – hraničnick s malým státním znakem a jednou tabulkou, příloha č. 5 – kotvení prvků značení a příloha č. 6 – detail uchycení stojin v kotvicím prvku (trnu) a způsoby kotvení v hornině.
- B) Osazení (instalace) dřevěných hraničnicků (kapliček) s umístěným (upevněným) malým státním znakem vyrobeným ze smaltovaného plechu spolu s dodávkou kotevního prvku (kovový trn), spojovacího materiálu a 2 obdélníkových tabulek s textem (výška 80 mm nebo 90 mm, šířka vždy 300 mm - dle přílohy č. 6 k vyhlášce MŽP č. 64/2011 Sb.) - tabulky s názvy kategorie jsou součástí dodávky, provedení smaltované na plechu nebo světlostálý

tisk na hliníkové podložce s ochrannou fólií (texty budou upřesňovány v konkrétním zadání rozsahu prací a lokalit – viz dále). Osazení (instalace) hraničnicku s kotvením ve třech různých typech terénu (3 různými způsoby B1 až B3). B1 = kotvení v hornině tř. 1 zabetonováno v PVC rouře DN300 délky (hloubka kotvení) 70 cm. B2 = kotvení v hornině tř. 2-3 s obsypem štěrkem 16-32 mm a zahutněním. B3 = kotvení v hornině tř. 4-5 a zaražení do rostlého terénu. Kotvení bude provedeno kotevním prvkem (trnem) vyrobeným z pozinkovaného plechu a opatřeným otvory pro šrouby průměru 10 mm. Upevnění hraničnicku v trnu bude provedeno 4 upevňovacími vruty pro každý trn 8x45 mm (alternativně možno také dodat vruty 8x50 mm, 9x45 nebo 9x50). Osazení hraničnicku bude realizováno na území celého Jihočeského kraje v ZCHÚ, ptačích oblastech, přírodních parcích nebo dalších objednatelem určených lokalitách. Terénní dostupnost se pohybuje od bezproblémové po zpevněných komunikacích až po zcela nesjízdný terén. Podrobnosti viz příloha č. 2, 5, 6. Nedílnou součástí smlouvy je příloha č. 2 – hraničnick s malým státním znakem a dvěma tabulkami, příloha č. 5 – kotvení prvků značení a příloha č. 6 – detail uchycení stojin v kotvicím prvku (trnu) a způsoby kotvení v hornině.

- C) Osazení (instalace) dřevěných hraničnicků (kapliček) s umístěným (upevněným) malým státním znakem vyrobeným ze smaltovaného plechu spolu s dodávkou kotevního prvku (kovový trn), spojovacího materiálu a 3 obdélníkových tabulek s textem (výška 80 mm nebo 90 mm, šířka vždy 300 mm - dle přílohy č. 6 k vyhlášce MŽP č. 64/2011 Sb.) - tabulky s názvy kategorie jsou součástí dodávky, provedení smaltované na plechu nebo světlostálý tisk na hliníkové podložce s ochrannou fólií (texty budou upřesňovány v konkrétním zadání rozsahu prací a lokalit – viz dále). Osazení (instalace) hraničnicku s kotvením ve třech různých typech terénu (3 různými způsoby C1 až C3). C1 = kotvení v hornině tř. 1 zabetonováno v PVC rouře DN300 délky (hloubka kotvení) 70 cm. C2 = kotvení v hornině tř. 2-3 s obsypem štěrkem 16-32 mm a zahutněním. C3 = kotvení v hornině tř. 4-5 a zaražení do rostlého terénu. Kotvení bude provedeno kotevním prvkem (trnem) vyrobeným z pozinkovaného plechu a opatřeným otvory pro šrouby průměru 10 mm. Upevnění hraničnicku v trnu bude provedeno 4 upevňovacími vruty pro každý trn 8x45 mm (alternativně možno také dodat vruty 8x50 mm, 9x45 nebo 9x50). Osazení hraničnicku bude realizováno na území celého Jihočeského kraje v ZCHÚ, ptačích oblastech, přírodních parcích nebo dalších objednatelem určených lokalitách. Terénní dostupnost se pohybuje od bezproblémové po zpevněných komunikacích až po zcela nesjízdný terén. Podrobnosti viz příloha č. 3, 5, 6. Nedílnou součástí smlouvy je příloha č. 3 – hraničnick s malým státním znakem a třemi tabulkami, příloha č. 5 – kotvení prvků značení a příloha č. 6 – detail uchycení stojin v kotvicím prvku (trnu) a způsoby kotvení v hornině.
- D) Osazení (instalace) hraničních kůlů s kotvením ve třech různých typech terénu (3 různými způsoby D1 až D3). D1 = kotvení v hornině tř. 1 zabetonováno v PVC rouře DN300 délky (hloubka kotvení) 70 cm. D2 = kotvení v hornině tř. 2-3 s obsypem štěrkem 16-32 mm a zahutněním. D3 = kotvení v hornině tř. 4-5 a zaražení do rostlého terénu. Kotvení bude provedeno kotevním prvkem (trnem), vyrobeným z pozinkovaného plechu a opatřeným otvory pro šrouby průměru 10 mm. Upevnění hraničního kůlu v trnu bude provedeno 4 upevňovacími vruty pro každý trn 8x45 mm (alternativně možno také dodat vruty 8x50 mm, 9x45 nebo 9x50). Osazení hraničních kůlů bude realizováno na území celého Jihočeského kraje v ZCHÚ, ptačích oblastech, přírodních parcích nebo dalších objednatelem určených lokalitách. Terénní dostupnost se pohybuje od bezproblémové po zpevněných komunikacích až po zcela nesjízdný terén. Podrobnosti viz příloha č. 5, 6. Nedílnou součástí smlouvy je příloha č. 5 – kotvení prvků značení a příloha č. 6 – detail uchycení stojin v kotvicím prvku (trnu) a způsoby kotvení v hornině.
- E) Osazení (instalace) informační tabule v terénu kotvením ve třech různých typech terénu (stejným způsobem E1 až E3). E1 = kotvení v hornině tř. 1 zabetonováno v PVC rouře DN300 délky (hloubka kotvení) 70 cm. E2 = kotvení v hornině tř. 2-3 zabetonováno v PVC rouře DN300 délky (hloubka kotvení) 70 cm. E3 = kotvení v hornině tř. 4-5 zabetonováno v PVC rouře DN300 délky (hloubka kotvení) 70 cm. Kotvení bude provedeno kotevním prvkem, vyrobeným z pozinkovaného L profilu 70x70/1500 mm a opatřeným otvory (před pozinkováním) o průměru 10 mm. Vzniklé patky (z L profilu) musí být dlouhé tak, aby výška od terénu ke spodní hraně informační tabule byla 1100-1300 mm. Upevnění stojin tabule v patce bude provedeno 2 upevňovacími šrouby pro každou patku 8/90 mm s velkoplošnými podložkami ze strany dřeva. Osazení informační tabule bude realizováno na území celého Jihočeského kraje v ZCHÚ, ptačích oblastech, přírodních parcích nebo dalších objednatelem

určených lokalitách. Podrobnosti viz příloha č. 4. Nedílnou součástí smlouvy je příloha č. 4 – informační tabule.

2. Předmětem zakázky je osazení (instalace prvků značení) spolu s dodávkou kotevních prvků, spojovacího materiálu a případně tabulky s názvem kategorie. Součástí předmětu zakázky je vyhotovení realizační dokumentace, která musí obsahovat mapu se zákresem umístění prvků značení (ortofoto mapu 1 : 10 000 poskytne objednatel) a min. 1 fotografii instalovaného prvku včetně jednoduchého popisu. Realizační dokumentace bude vyhotovena ve 3 tištěných barevných provedeních a dále předána v digitální podobě v běžně převoditelných formátech (rtf, doc, xls, jpg, apod.).

Článek II.

Doba plnění

1. Plnění předmětu smlouvy bude realizováno od nabytí účinnosti této smlouvy. Dílo bude dokončeno a připraveno k předání nejpozději dne 31.8.2014. Dílo může být předáno etapovitě dílčím způsobem.
2. Smlouva bude považována za splněnou předáním díla prostého vad a nedodělků k rukám zástupce objednatele ve věcech technických. O předání a převzetí díla sepíše smluvní strany protokol.
3. Práce na základě smlouvy o dílo budou zahájeny vždy na základě protokolárního předání staveniště, kde bude výslovně stanoven rozsah prací pro danou konkrétní etapu (dílčí části díla jsou považovány za etapy).

Článek III.

Cena díla a způsob platby za dílo

1. Objednatel se zavazuje za provedení díla v rozsahu stanoveném v předmětu smlouvy (viz čl. I.) s odchylkami (změnami), které vzniknou na základě dohody s objednatelem (viz čl. IV. odst. 5) a budou zakotveny ve vyúčtování (viz čl. III. odst. 2), zaplatit smluvní cenu stanovenou dohodou smluvních stran v maximální celkové výši **592.900,- Kč**. Cena je nejvýše přípustná a zahrnuje i DPH (zhotovitel je v současné době plátcem DPH). Úhrada sjednané ceny bude provedena ve splátkách po dokončení jednotlivých etap (viz čl. II. odst. 3). Cena k vyúčtování dílčí etapy i celého díla se získá násobením počtu konkrétního typu instalovaného prvku jednotkovou cenou v Kč (viz příloha č. 7). Nedílnou součástí smlouvy je příloha č. 7 – tabulka jednotkových cen.
2. Vyúčtování bude realizováno vždy za ukončenou a protokolárně převzatou dílčí etapu.
3. Právo fakturovat cenu díla vzniká zhotoviteli dnem odevzdání a převzetí díla dle čl. II., odst. 2. této smlouvy. Splátky budou uhrazeny nejvýše do 20 dnů od doručení faktury. Hrazeny budou pouze skutečně provedené práce uvedené v závěrečném vyúčtování.
4. V souladu s ustanovením § 109 (ručení příjemce zdanitelného plnění) a § 109a (zvláštní způsob zajištění daně) zákona č. 235/2004 Sb., o dani z přidané hodnoty, ve znění pozdějších předpisů, bere zhotovitel na vědomí, že v případě jeho uvedení v Registru nespolehlivých plátců, uhradí odběratel správci daně za zhotovitele dlužné DPH z uskutečněného zdanitelného plnění.

Článek IV.

Ostatní podmínky smlouvy

1. Zhotovitel se zavazuje provést sjednané dílo v souladu s touto smlouvou, souvisejícími zákony, vyhláškami a normami, řádně a včas dle zadání objednatele a konkretizujících pokynů jeho zástupce ve sjednané kvalitě.
2. Zhotovitel se zavazuje bez zbytečného odkladu odstranit bezplatně vady díla zjištěné před jeho předáním a převzetím. Tyto vady odstraní na základě písemného pokynu objednatele bez zbytečného odkladu, nejdéle do 30 dnů od jeho doručení, pokud nebude sjednáno jinak.

3. Objednatel není povinen uhradit sjednanou cenu, pokud zhotovitel řádně neodstranil objednatelům reklamované vady díla.
4. Objednatel je oprávněn odstoupit od smlouvy v případě, že ze strany zhotovitele nebude splněna doba plnění předmětu díla uvedena v čl. II. odst. 1. smlouvy.
5. Objednatel poskytne zhotoviteli pro účely zpracování dokumentace nezbytné administrativní podklady včetně mapových.

Článek V.

Sankční ustanovení

1. Smluvní strany se dohodly na smluvní pokutě 0,1 % ze smluvní ceny za každý den prodlení s odevzdáním díla. Povinnost zaplatit smluvní pokutu a její úhrada nezprošťuje zhotovitele povinnosti hradit případnou náhradu škody či sankci z jiného titulu.
2. V případě prodlení objednatele s proplacením faktury uhradí objednatel zhotoviteli smluvní pokutu ve výši 0,1 % ze smluvní ceny za každý den prodlení.

Článek VI.

Závěrečná ustanovení

1. Dle dohody smluvních stran se tato smlouva řídí ustanoveními obchodního zákoníku.
2. Tato smlouva je vyhotovena ve 4 stejnopisech, z nichž 2 obdrží objednatel a 2 zhotovitel.
3. Všechny změny učiněné po podpisu této smlouvy musí být provedeny písemně.
4. Tato smlouva nabývá účinnosti dnem podpisu obou smluvních stran.
5. Obě smluvní strany prohlašují, že smlouvu uzavřely svobodně, vážně, určité a srozumitelně a na důkaz toho připojují své podpisy.



V Českých Budějovicích dne 11.6.2013

V Českých Budějovicích dne 5.6.2013

Za objednatele:

Za zhotovitele:


Mgr. Jiří Zimola

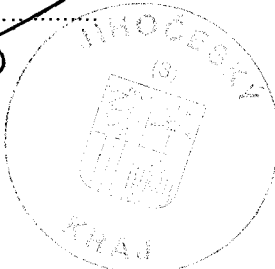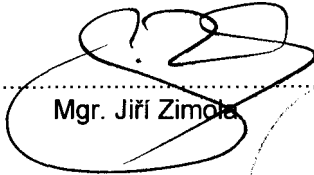


LP comp.spol. s r.o.
9.května 263/II
377 01 Jindřichův Hradec
DIČ 086 / 26 03 43 61, Tel.0902 / 459 410
Zapsáno: Obchodní rejstřík Krajského soudu
v Č.Budějovicích - oddíl C, vložka 10498

Luboš Picha


Příloha č. 1 – hraničník s malým státním znakem a jednou tabulkou

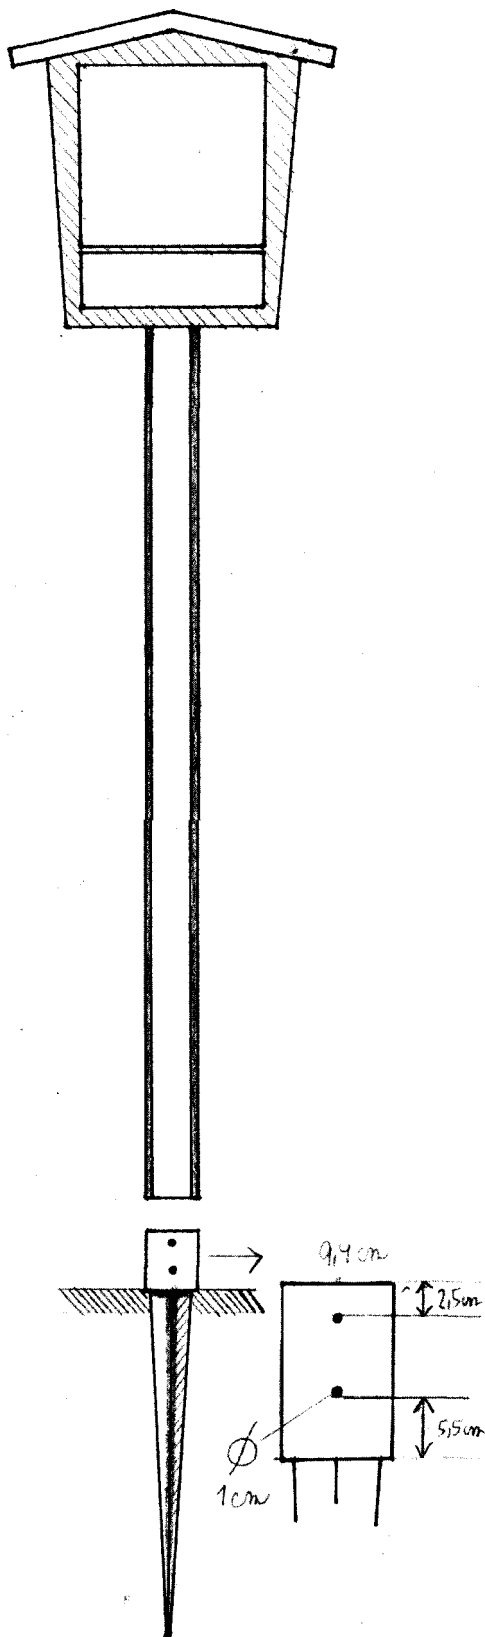


Příloha č. 2 – hraničník s malým státním znakem a dvěma tabulkami

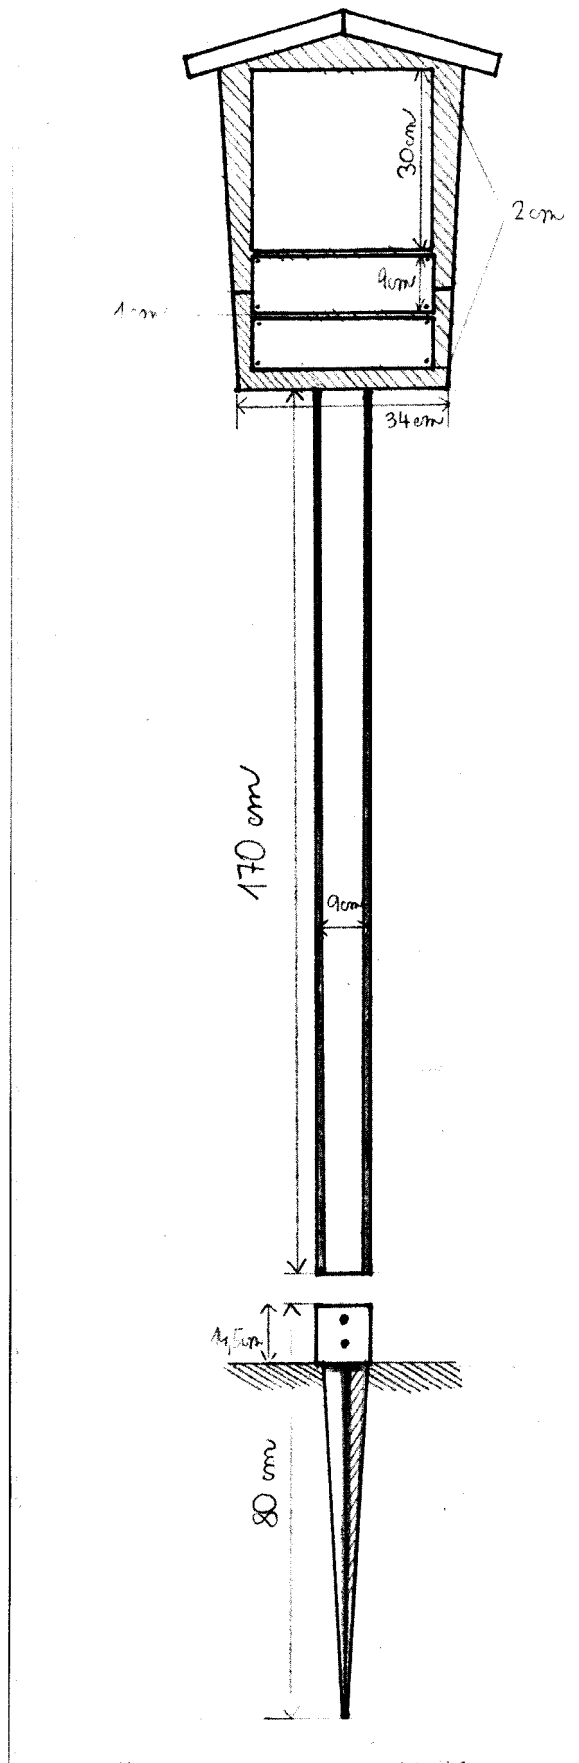

Příloha č. 3 – hraničník s malým státním znakem a třemi tabulkami

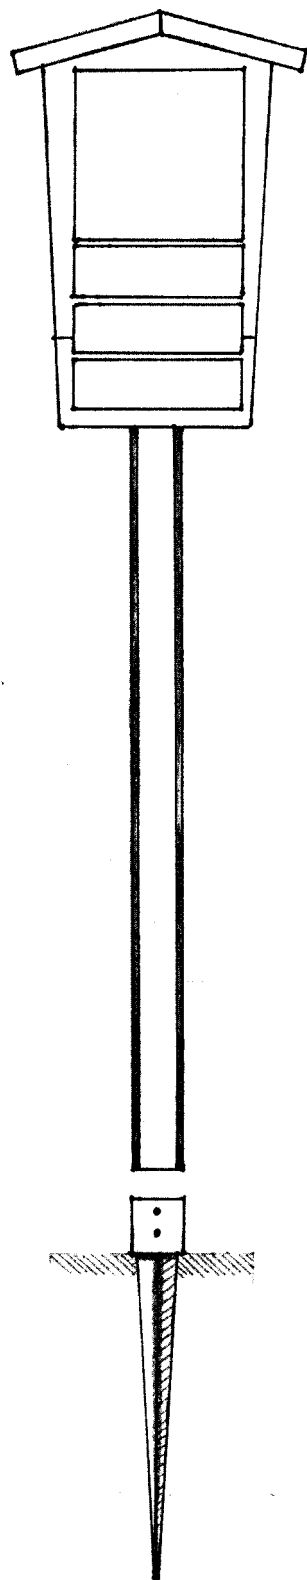


Příloha č. 4 – Informační tabule

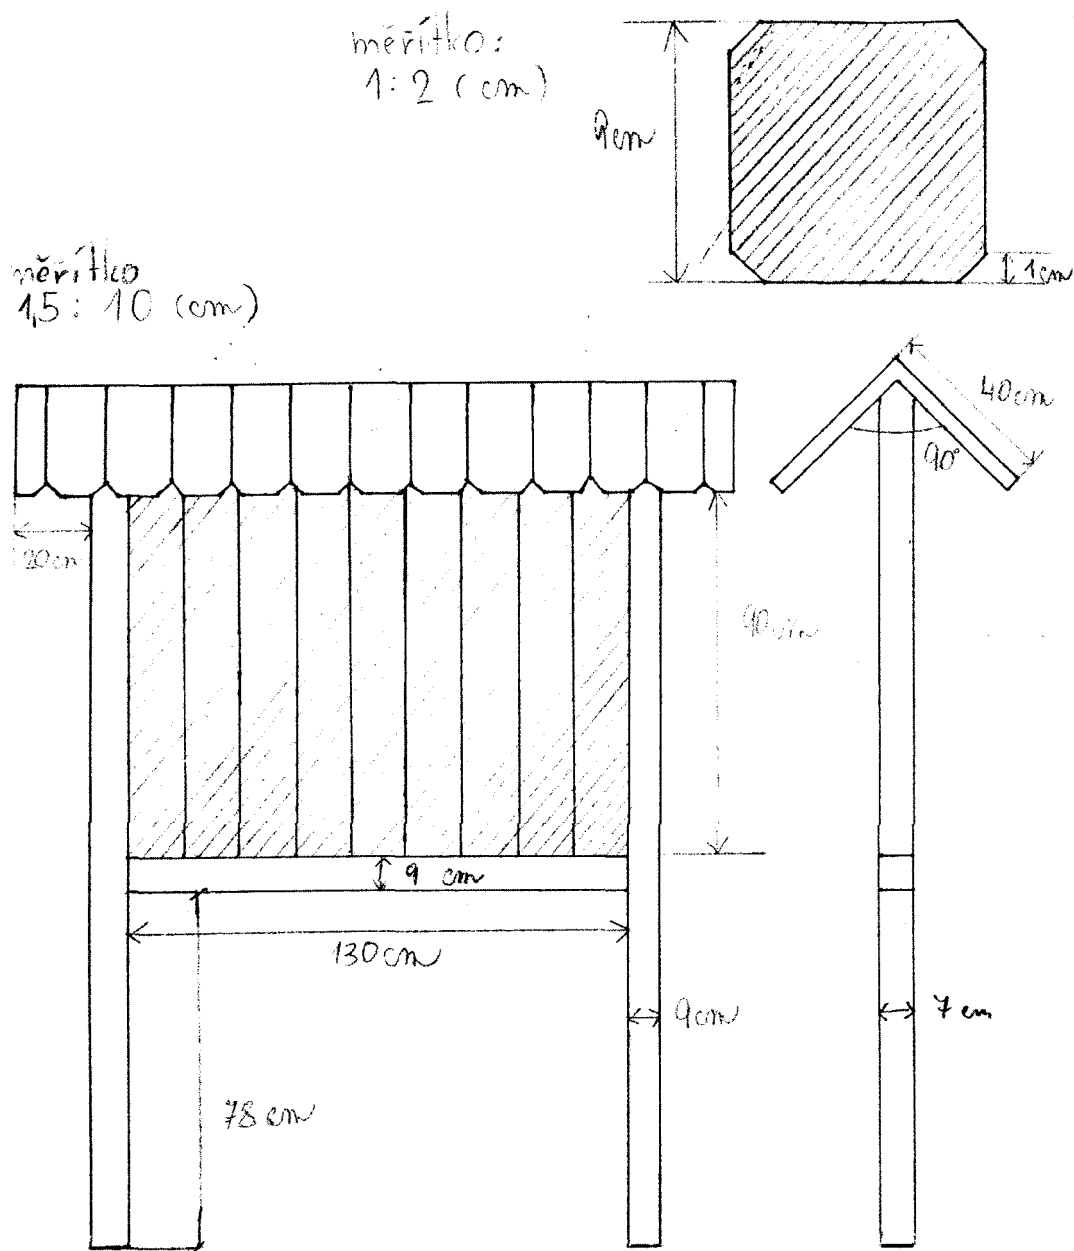

kotvení informační tabule na pozinkovaném ocelovém L profilu v celkové délce
130 – 150 cm – blíže viz text výzvy


Příloha č. 5 – kotvení prvků značení

POHLED
MĚR.: 1:10

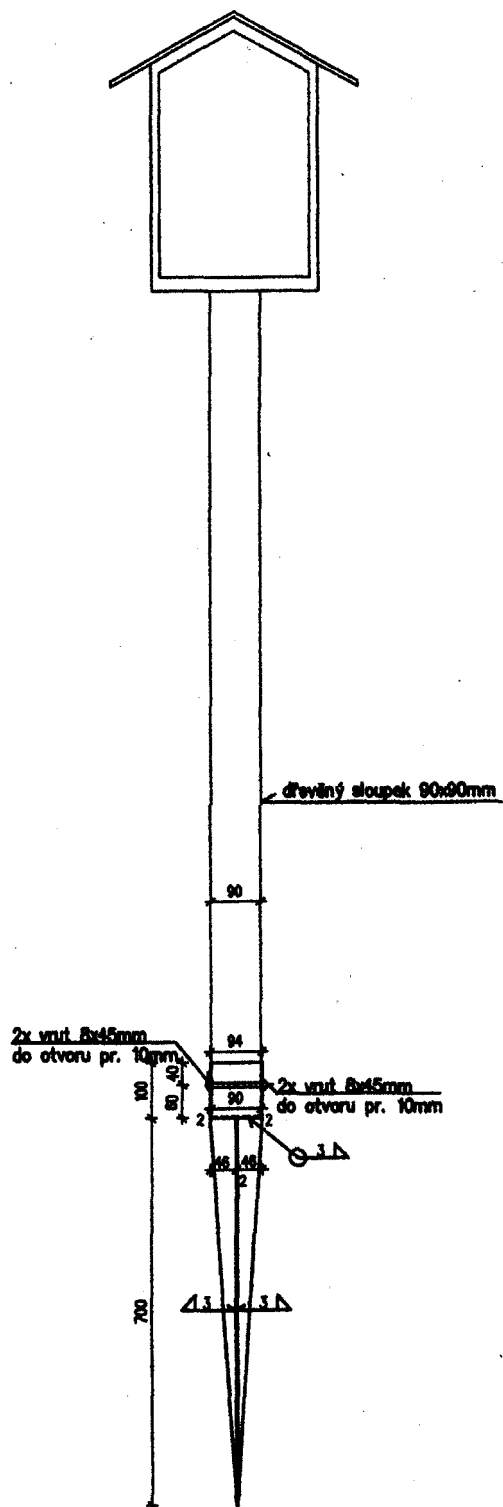

Příloha č. 6 – detail uchycení stojin v kotvicím prvku (trnu) a způsoby kotvení v hornině

PŮDORYS
MĚŘ.: 1:1

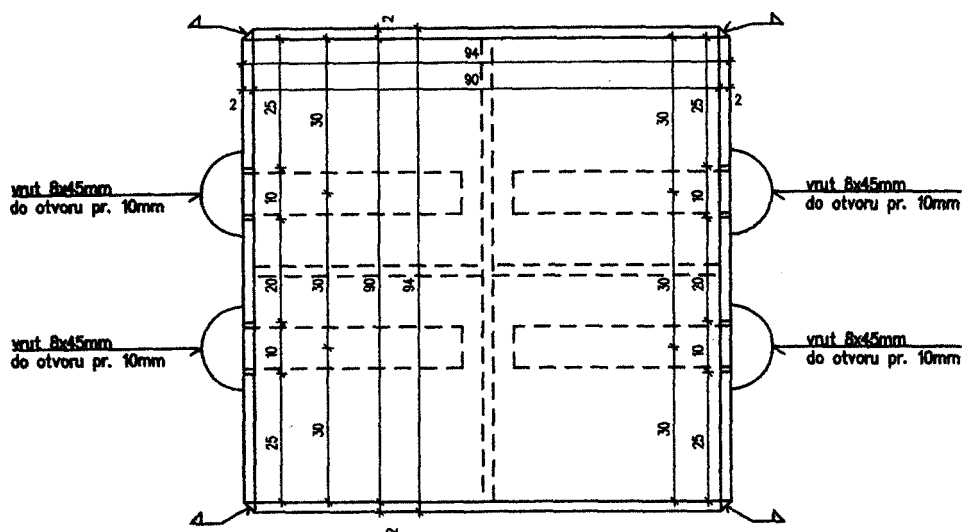

VYROBENO Z OCELOVÉHO PLECHU – POZINK, TL. 2mm

ZPŮSOBY OSAZENÍ:

- hornina tř. 1 – zabetonováno v PVC rouře DN300, délky 700mm
- hornina tř. 2, 3 – obsyp štěrkem 16–32mm
- hornina tř. 4, 5 – zaraženo do rostlého terénu

NÁVRH KOTEVNÍHO PRVKU
INFORMAČNÍCH TABULÍ
JIHOČESKÉHO KRAJE

Příloha č. 7 – tabulka jednotkových cen a cena za všechny položky

Základní jednotka	Specifikace verzí základních jednotek	Nabídková jednotková cena za 1 ks bez DPH v Kč	Nabídková jednotková cena za 1 ks s DPH 21% v Kč
A) Osazení (instalace) hraničnicku s malým státním znakem (MSZ) v terénu spolu s dodávkou kotevního prvku (kovový trn), spojovacího materiálu a tabulky s názvem kategorie	A1 - kotvení v hornině tř. 1	990,-	1197,90
	A2 - kotvení v hornině tř. 2-3	960,-	1161,60
	A3 - kotvení v hornině tř. 4-5	940,-	1137,40
B) Osazení (instalace) hraničnicku s malým státním znakem (MSZ) v terénu spolu s dodávkou kotevního prvku (kovový trn), spojovacího materiálu a 2 tabulek s názvem kategorie	B1 - kotvení v hornině tř. 1	1340,-	1621,40
	B2 - kotvení v hornině tř. 2-3	1310,-	1585,10
	B3 - kotvení v hornině tř. 4-5	1290,-	1560,90
C) Osazení (instalace) hraničnicku s malým státním znakem (MSZ) v terénu spolu s dodávkou kotevního prvku (kovový trn), spojovacího materiálu a 3 tabulek s názvem kategorie	C1 - kotvení v hornině tř. 1	1700,-	2057,00
	C2 - kotvení v hornině tř. 2-3	1670,-	2020,70
	C3 - kotvení v hornině tř. 4-5	1650,-	1996,50
D) Osazení (instalace) hraničního kůlu s červeným pruhováním v terénu včetně dodávky a instalace kotevního prvku (kovový trn) a spojovacího materiálu	D1 - kotvení v hornině tř. 1	600,-	726,00
	D2 - kotvení v hornině tř. 2-3	570,-	689,70
	D3 - kotvení v hornině tř. 4-5	550,-	665,50
E) Osazení (instalace) informační tabule (na 2 stojínách) v terénu spolu s dodávkou a instalací kotevních prvků (2 speciální kovové patky) a spojovacího materiálu	E1 - kotvení v hornině tř. 1	800,-	968,00
	E2 - kotvení v hornině tř. 2-3	770,-	931,70
	E3 - kotvení v hornině tř. 4-5	750,-	907,50
Součet jednotkových cen		15890,-	19226,90

