

SSB/0054/074/2013



KUJCP015XD3X

č. 010/12/162/03/00

SMLOUVA O BUDOUCÍ DAROVACÍ SMLOUVĚ

uzavřená podle ust. § 50a z. č. 40/1964 Sb., občanského zákoníku v platném znění mezi smluvními stranami:

Jihočeským krajem

jehož úřad sídlí v Českých Budějovicích, U Zimního stadionu 1952/2, PSČ 370 76

zastoupeným Mgr. Bc. Antonínem Krákem, uvolněným členem Rady Jihočeského kraje na základě plné moci udělené dne 10. 12. 2012 Mgr. Jiřím Zimolou, hejtmánem Jihočeského kraje v souladu s ustanovením § 31 občanského zákoníku č. 40/1964 Sb., ve znění pozdějších předpisů
IČ 708 906 50

(dále jen zavázaný ze smlouvy a dárce)

a

Městem Tábor

se sídlem městského úřadu v Táboře, Žižkovo nám. č. p. 2, PSČ 390 15
zastoupeným starostou města Ing. Jiřím Fišerem
IČ 00253014

(dále jen oprávněný ze smlouvy a obdarovaný)

I. Předmět budoucí smlouvy

Jihočeský kraj je výlučným vlastníkem pozemků evidovaných v katastru nemovitostí jako pozemková parcela katastru nemovitostí číslo 678/3 o výměře 1415 m², ostatní plocha, silnice a pozemková parcela katastru nemovitostí číslo 1612/2 o výměře 3555 m², ostatní plocha, silnice, zapsaných na Katastrálním úřadě pro Jihočeský kraj, Katastrální pracoviště Tábor na listu vlastnictví číslo 206 pro obec Tábor a k. ú. **Měšice u Tábora**.

Správě a údržbě silnic Jihočeského kraje byly tyto nemovitosti předány k hospodaření jako svěřený majetek na základě zřizovací listiny č. j. 183/2002/ZK.

Na základě této smlouvy se dárce zavazuje darovat v době dále touto smlouvou určené obdarovanému část pozemků zastavěných stavbou „**Cyklostezka Měšice – Knižecí rybník – Zárybničná Lhota**“ (dále jen „**Stavba**“) výše popsaných jako pozemková parcela katastru nemovitostí číslo 678/3 o předpokládané výměře 139 m², ostatní plocha, silnice a pozemková parcela katastru nemovitostí číslo 1612/2 o předpokládané výměře 18 m², ostatní plocha, silnice, k. ú. **Měšice u Tábora**.

Zastavěná část pozemků bude zaměřena geometrickým plánem po dokončení **Stavby** dle jejího skutečného provedení.

II. Účel uzavření smlouvy

Tato smlouva je uzavírána z důvodů majetkoprávního uspořádání budoucích vztahů mezi zúčastněnými stranami a pro potřeby stavebního řízení, v němž obdarovaný bude stavebníkem a investorem Stavby, která bude provedena na pozemcích, které jsou předmětem budoucího daru dle této smlouvy.

III. Doba uzavření smlouvy

Strany smlouvy se dohodly, že vlastní smlouva darovací bude uzavřena do 12 měsíců ode dne kolaudace Stavby, resp. od jejího dokončení, pokud na ni nebude vydán kolaudační souhlas.

IV. Prohlášení prodávajícího

Dárce prohlašuje jako účastník stavebního řízení podle ust. § 109 odst. 1 písm. c) z. č. 183/2006 Sb., o územním plánování a stavebním řádu (dále jen stavební zákon), že souhlasí s tím, aby Stavba byla provedena na pozemcích výše popsanych v čl. I. smlouvy jako předmět budoucí smlouvy v části dotčené Stavbou dle záborového elaborátu.

V. Povinnosti obdarovaného

Obdarovaný je povinen stavbu provést dle schválené stavební projektové dokumentace a podle podmínek stanovených rozhodnutím příslušného stavebního úřadu. Obdarovaný je dále povinen na své náklady zajistit skutečné zaměření stavby geometrickým plánem a uhradit náklady spojené s vyhotovením vlastní smlouvy darovací.

VI. Zánik povinnosti

Povinnost uzavřít vlastní smlouvu darovací zaniká, pokud se okolnosti, z nichž strany vycházely v době uzavření smlouvy, do té míry změnily, že nelze spravedlivě požadovat, aby smlouva byla uzavřena.

VII. Platnost smlouvy

Tato smlouva nabývá platnosti dnem jejího podpisu oběma účastníky smlouvy.

Platnost této smlouvy o budoucí darovací smlouvě je podmíněna připojením doložky potvrzující splnění podmínek uložených ustanovením § 23 z. č. 129/2000 Sb., o krajích v platném znění.

VIII.

V neupravených částech se tato smlouva o budoucí smlouvě darovací řídí ustanoveními §§ 50a a 50b z. č. 40/1964 Sb., občanského zákoníku v platném znění.

Smluvní strany po vzájemné dohodě souhlasí, že tato smlouva může být zveřejněna na oficiálních webových stránkách Jihočeského kraje www.kraj-jihocesky.cz s výjimkou osobních a citlivých údajů uvedených v této smlouvě.

Účastníci smlouvy po jejím přečtení výslovně prohlásili, že tato smlouva byla sepsána podle jejich pravé a svobodné vůle, nikoliv v tísní a za nápadně nevýhodných podmínek a že je prosta omylu.


Na důkaz toho připojují své podpisy.

V Českých Budějovicích, *24. 4. 2013*


V Táboře, dne **25 -03- 2013**




Mgr. Bc. Antonín Krák
uvolněný člen Rady Jihočeského kraje

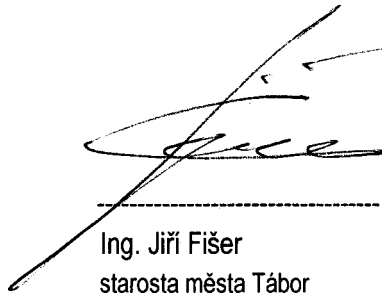

Ing. Jiří Fišer
starosta města Tábor

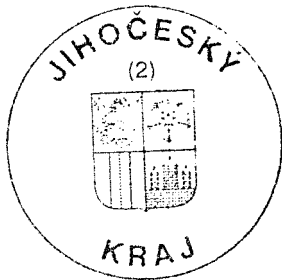

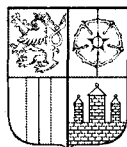

JIHOČESKÝ KRAJ

MGR. JIRÍ ZIMOLA
HEJTMAN

DOLOŽKA

osvědčující platnost právního úkonu

podle ustanovení § 23 z. č. 129/2000 Sb., o krajích v platném znění

Smlouva o budoucí darovací smlouvě uzavřená mezi

Jihočeským krajem

jehož orgány sídlí v Českých Budějovicích, U Zimního stadionu 1952/2
zastoupený Mgr. Bc. Antonínem Krákem, uvolněným členem Rady Jihočeského kraje na základě plné moci
udělené dne 10. 12. 2012 Mgr. Jirím Zimolou, hejtmánem Jihočeského kraje v souladu s ustanovením § 31
občanského zákoníku č. 40/1964 Sb., ve znění pozdějších předpisů
IČ: 708 90 650

jako dárce

a

Městem Tábor

se sídlem městského úřadu v Táboře, Žižkovo náměstí č.p. 2, PSČ 390 15
zastoupeným starostou města Ing. Jiřím Fišerem
IČ 00253 014


jako obdarovaný


jejímž předmětem je budoucí darování části pozemkových parcel KN č. 678/3 o výměře cca 139 m², ostatní
plocha, silnice a KN č. 1612/2 o výměře cca 18 m², ostatní plocha, silnice k.ú. Měšice u Tábora zastavěných
stavbou „Cyklostezka Měšice – Knížecí rybník – Zárybničná Lhota“

je platná ve smyslu ustanovení § 23 z. č. 129/2000 Sb., o krajích v platném znění

(dále jen zákon o krajích), neboť záměr kraje darovat výše uvedené nemovitosti byl schválen podle ustanovení §
36 odst. 1 písm. a) zákona o krajích na základě usnesení Zastupitelstva Jihočeského kraje č. č. 332/2012/ZK-33 ze
dne 25. 9. 2012

V Českých Budějovicích dne 24. 4. 2013


Mgr. Bc. Antonín Krák
uvolněný člen Rady Jihočeského kraje

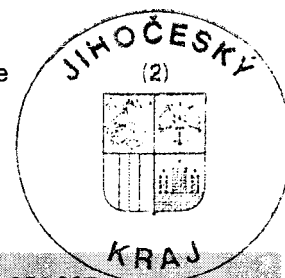

U Zimního stadionu 1952/2, 370 76 České Budějovice, telefon: 386 720 493, fax: 386 354 967
e-mail: hejtm@kraj-jihocesky.cz, www.kraj-jihocesky.cz

Schvalovací doložka

Oprávněný a obdarovaný ze smlouvy o budoucí darovací smlouvě, Město Tábor, IČ: 00253014, prohlašuje, že v souladu se zákonem č. 128/2000 Sb. v platném znění schválilo přijetí daru částí pozemků parc.č. 678/3 a 1612/2, oba druh ostatní plocha - silnice v k.ú. Měšice u Tábora Zastupitelstvo města Tábora dne 18.3.2013 usnesením číslo 906/20/13.

Toto prohlášení se činí podle § 41 zákona č.128/2000 Sb. v platném znění a považuje se za doložku potvrzující splnění podmínek zákona.




25 -03- 2013

V Táboře dne

.....
za město Tábor
Ing. Jiří Fišer
starosta města

SITUACE ZÁBORU POZEMKŮ
SO 102 - KM 0,000 - 0,19499
MĚŘ. 1:500

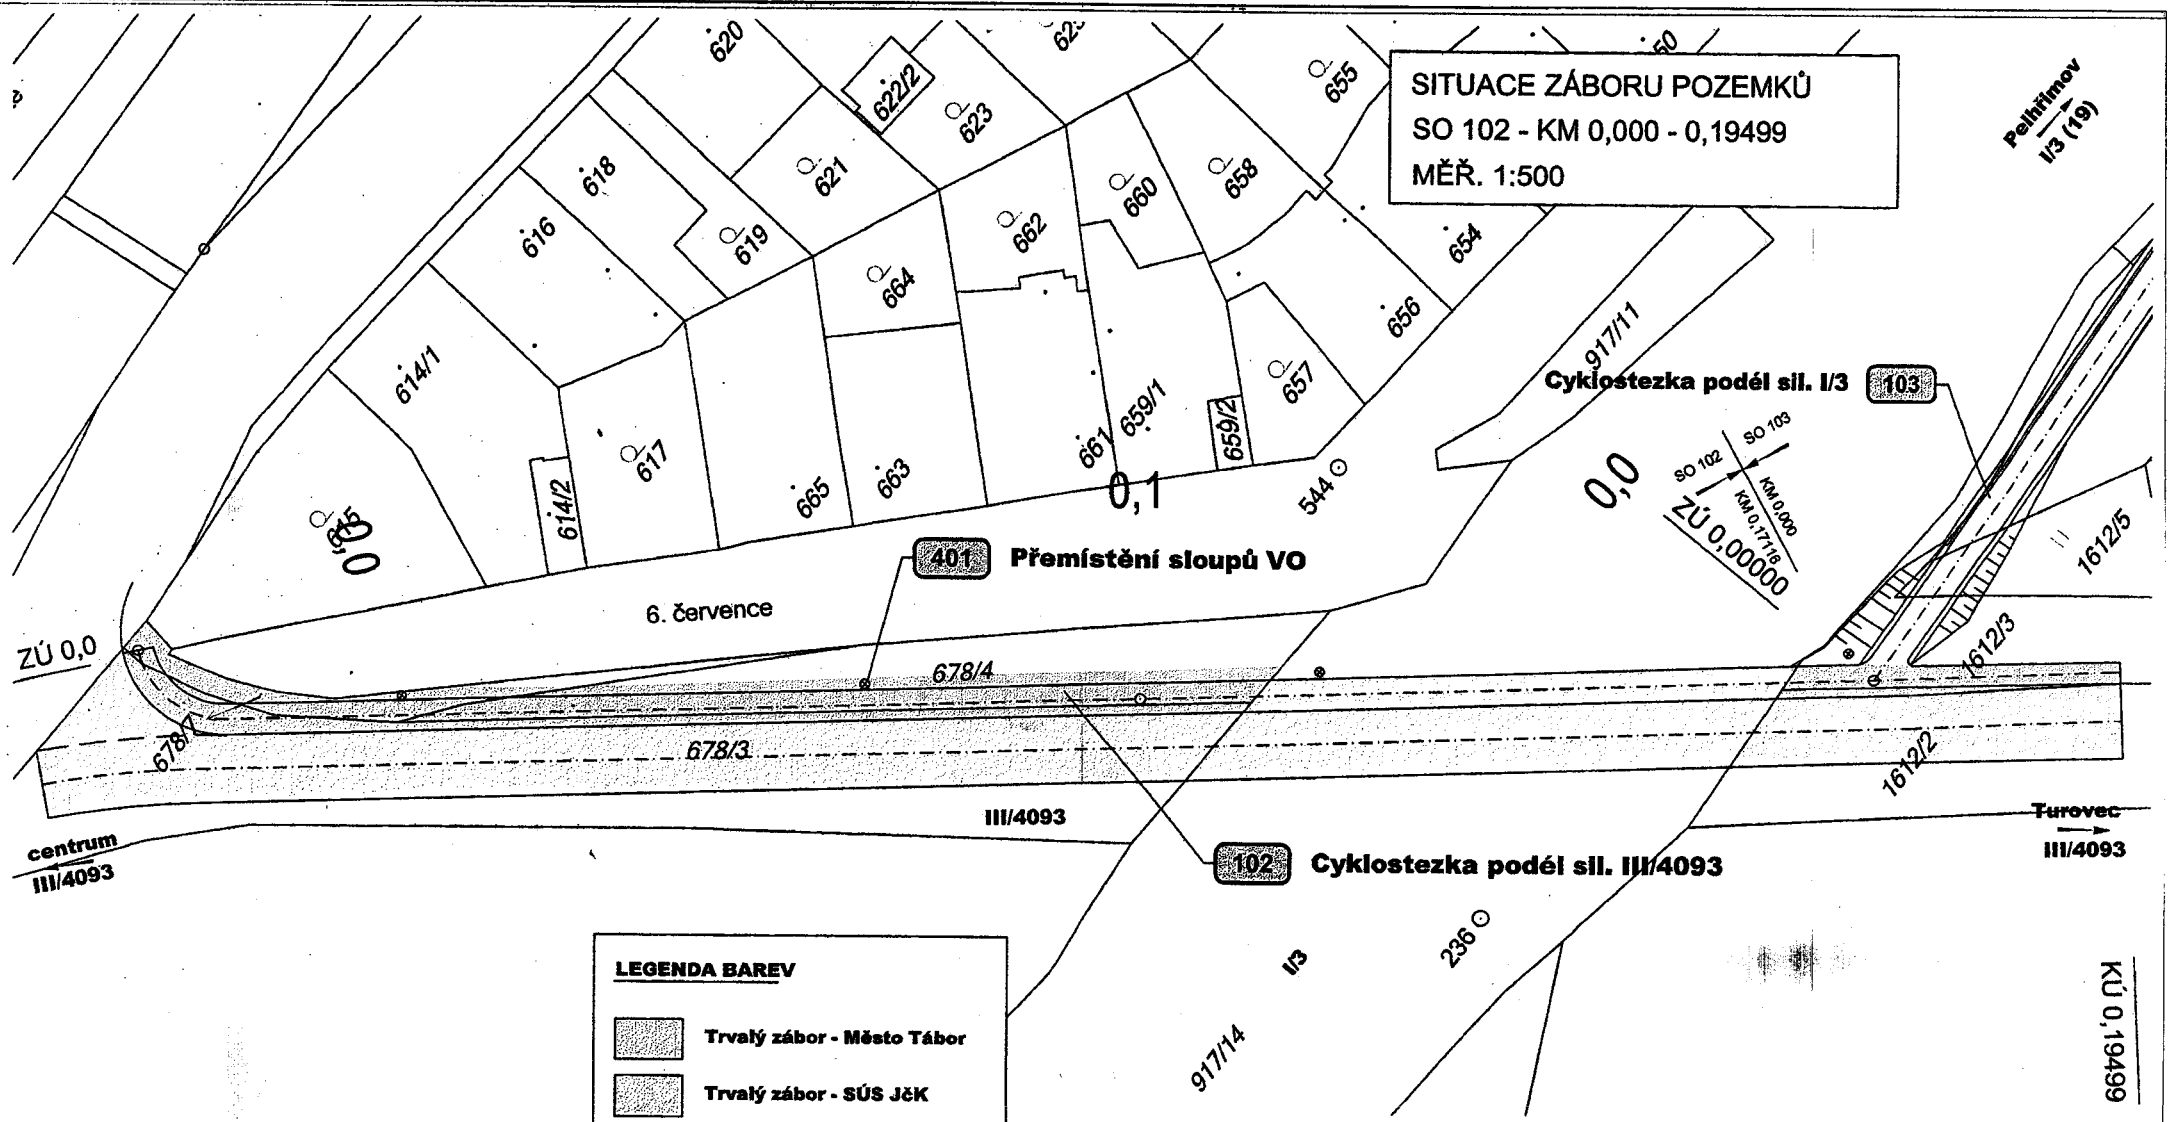

LEGENDA BAREV

- Trvalý zábor - Město Tábor
- Trvalý zábor - SÚS JčK
- Dočasný zábor - ŘSD ČR
- Dočasný zábor - SÚS JčK
- hrana pozemků KN

- SEZNAM OBJEKTŮ**
- 101 Cyklotrasa Chýnovská ul.
 - 102 Cyklostezka podél sil. III/4093
 - 103 Cyklostezka podél sil. I/3
 - 104 Cyklostezka podél sil. I/19
 - 401 Přemístění sloupů VO
 - 421 Přeložky kabelů O2

| | | |
|--|-----------------------------|--|
| NAVRH / VYPRACOVAL: | ZODP. PROJEKTANT: | KONTROLOVAL: |
| M.ŠLINC | M.ŠLINC | ING.S.NOVÁČEK |
| MĚSTO: TÁBOR | KÚ: TÁBOR, ZÁRYBNÍČNÁ LHOTA | AP2 PROJEKTY DOPRAVNÍCH STAVEB SDRUŽENÍ PROJEKTANTŮ AP2, NOVÁČEK-ŠLINC Záběhovo nádv.23 448/7, 370 01 Česká Budějovice |
| OKRES: TÁBOR | KRAJ: JIHOČESKÝ | |
| INVESTOR: MĚSTO TÁBOR | ČZAKAZKY: 28 - 2012 | DATUM: DUBEN 2012 |
| AKCE: | STUPEŇ: DŮR | |
| CYKLOSTEZKA MĚŠICE - KNÍŽECÍ RYBNÍK - ZÁRYBNÍČNÁ LHOTA | | |
| PRÍLOHA: | MĚRÍTKO: 1 : 500 | FORMÁT: A3 |
| SITUACE ZÁBORU POZEMKŮ - SO 102 | Č.PRÍLOHY: 2.1 | Č.PARÉ: 2 |

Č. Budějovice
I/3

Pelhřimov
I/3 (19)

Turovec
III/4093

KÚ 0,19499