



Číslo smlouvy 010/14/172/03/000

**SMLOUVA O BUDOUCÍ DOHODĚ O PŘEVZETÍ STAVBY**

kteřou uzavřeli podle §§ 1785 - 1787 zákona č. 89/2012 Sb., občanský zákoník v platném znění níže uvedeného dne, měsíce a roku účastníci:

**Jihočeský kraj**

se sídlem v Českých Budějovicích, U Zimního stadionu 1952/2, PSČ 370 76  
IČ 708 906 50

zastoupený Mgr. Bc. Antonínem Krákem, uvolněným členem Rady Jihočeského kraje na základě plné moci udělené dne 10. 12. 2012 Mgr. Jiřím Zimolou, hejtmánem Jihočeského kraje v souladu s ustanovením § 31 občanského zákoníku č. 40/1964 Sb., ve znění pozdějších předpisů IČ 70890650  
DIČ CZ 70890650, plátce DPH

/dále jen vlastník pozemní komunikace a JK/

a

**Obec Doudleby**

se sídlem Doudleby č. p. 6, PSČ 370 07  
IČ 244813

zastoupená starostou obce Františkem Rytířem

/dále jen investor /

**I. PŘEDMĚT DOHODY**

Investor realizuje investiční akci – stavbu: „Autobusové zastávky, Doudleby“, v jejímž rámci bude proveden stavební objekt:

- rozšíření vozovky silnice III/15529 v rozsahu dle DSP projekční kanceláře AP2projekt, s. r. o., České Budějovice, z 12/2013

Vlastník pozemní komunikace je vlastníkem stavby pozemní komunikace, silnice III/15529. Dle ustanovení § 9 odst. 1 zákona č. 13/1997 Sb., o pozemních komunikacích v platném znění (dále jen z. č. 13/1997 Sb.) je vlastníkem silnic II. a III. třídy kraj, na jehož území se silnice nacházejí.

K provedení ustanovení § 9 odst. 1 z. č. 13/1997 Sb. předá po jejich dokončení investor bezúplatně vlastníku pozemní komunikace stavební objekt:

- rozšíření vozovky silnice III/15529 v rozsahu dle DSP projekční kanceláře AP2projekt, s. r. o., České Budějovice, z 12/2013

včetně jeho součástí a příslušenství (dále jen „Stavba“) a ten „Stavbu“ za současného splnění podmínek stanovených touto smlouvou v čl. V odst. 1 písm. b), c), g), h), i), k) a l) převezme do svého vlastnictví. „Stavba“ se stane po svém dokončení součástí výše uvedené pozemní komunikace silnice III/15529. Vlastník pozemní komunikace pak tuto pozemní komunikaci, silnici III/15529, poskytuje investorovi do výpůjčky po dobu výstavby za účelem realizace „Stavby“, to investora nezbujuje povinnosti uzavřít s majetkovým správcem silnice smlouvu

o zvláštním užívání pozemní komunikace.

Správě a údržbě silnic Jihočeského kraje, p. o., se sídlem České Budějovice, Nemanická 2133/10, IČ 70971641 bude majetek, který je předmětem této dohody, předán k hospodaření podle ustanovení čl. VI. odst. 1 zřizovací listiny.

## II. PODMÍNKY VÝPŮJČKY A REALIZACE STAVBY

1. „**Stavba**“ uvedená v čl. I. odst. 1 smlouvy bude provedena na žádost a na náklady investora, v rozsahu a termínech umožňujících realizaci stavby: „**Autobusové zastávky, Doudleby**“. Smluvní strany se výslovně dohodly, že konkrétní termíny realizace „**Stavby**“ budou JK ze strany investora upřesněny a předloženy k odsouhlasení nejméně 30 dnů před zahájením realizace.
2. Výše uvedené stavební objekty ve specifikovaném rozsahu budou realizovány v souladu s projektovou dokumentací schválenou a ověřenou stavebním úřadem. Orientační seznam pozemků dotčených uvedenou stavbou v čl. I. odst. 1 smlouvy v majetku třetích osob je součástí DSP. Investor zajistí majetkoprávní vypořádání pozemků dotčených „**Stavbou**“ a jejich následný převod do vlastnictví JK, a předání k hospodaření jako svěřeného majetku Správě a údržbě silnic Jihočeského kraje. Převod uvedených pozemků bude bezúplatný.
3. JK převezme „**Stavbu**“ ve stanoveném rozsahu dle odst. 1. tohoto článku včetně zastavěných pozemků smluvně na základě písemné dohody o převzetí stavby a fyzicky předávacím protokolem. Dohoda o převzetí stavby podléhá schválení zastupitelstva kraje. V předávacím protokole a v dohodě o převzetí stavby bude uvedena pořizovací hodnota převáděných stavebních objektů. Podmínkou převzetí objektů je majetkoprávní vypořádání dotčených pozemků. Přílohou dohody o převzetí stavby budou doklady a dokumenty uvedené v čl. V. odst. 1 písm. k) této smlouvy. Dohoda bude uzavřena nejpozději do 12 měsíců ode dne vydání kolaudačního souhlasu vydaného ve věci „**Stavby**“.

## III. SOUČINNOST STRAN

1. Vybudování „**Stavby**“ uvedené v čl. I. odst. 1 smlouvy sjednávají smluvní strany po vzájemné dohodě tak, že veškeré úkony a činnosti, potřebné k přípravě a vybudování „**Stavby**“ podle čl. I této smlouvy zajistí investor.
2. JK se zavazuje, že poskytne investorovi pro přípravu a realizaci „**Stavby**“ uvedené v čl. I. odst. 1 smlouvy, jakož i v průběhu realizace nezbytně nutnou součinnost včetně poskytnutí a předání všech informací a podkladů, a to zejména v rozsahu podle čl. IV odst. 2 této smlouvy.

## IV. PRÁVA A ZÁVAZKY JK

1. JK výslovně souhlasí s tím, aby investor v rámci stavební akce „**Autobusové zastávky, Doudleby**“ provedl, resp. zajistil provedení „**Stavby**“ blíže specifikované v čl. I této smlouvy, a to za podmínek dle schválené PD a této smlouvy, včetně majetkoprávního vypořádání dotčených pozemků dle podmínek dohodnutých v této smlouvě. Vlastník pozemní komunikace výslovně prohlašuje, že souhlasí s tím, aby „**Stavba**“ byla realizována na nemovitostech v jeho vlastnictví za současného splnění podmínek stanovených touto smlouvou a vyjádřením Správy a údržby silnic Jihočeského kraje, závod České Budějovice zn. SÚS JcK/2467/2013/15529 ze dne 20. 2. 2013. Toto prohlášení je podáváno ve smyslu a k provedení ust. § 86 odst. 2 písm. a) a d) a § 110 odst. 2 písm. a) zákona č. 183/2006 Sb., o územním plánování a stavebním řádu v platném znění.

## 2. Povinnosti JK:

- (a) bez zbytečného odkladu posoudit jednotlivé stupně projektové dokumentace předložené investorem po podpisu této smlouvy a vydat k nim své písemné stanovisko;
- (b) účastnit se správních řízení před zahájením stavby a jednání o vydání kolaudačního souhlasu dokončené „**Stavby**“;
- (c) zúčastnit se prostřednictvím majetkového správce na základě výzvy investora přejímacího řízení a nebude-li „**Stavba**“ uvedená v čl. I. odst. 1 smlouvy vykazovat vady a nedodělky bránící bezpečnému a trvalému provozu, převzít zrealizovanou „**Stavbu**“ se všemi potřebnými podklady a dokumentací, a to zejména včetně stavebního povolení, pokud to zákon vyžaduje, kolaudačního souhlasu, dokumentace skutečného provedení, dokladů o zkouškách popř. protokolů o shodě, projektové dokumentace, revizních zpráv, zaměření skutečného provedení stavby, geometrických plánů, (vše s podmínkou čl. II., bod 4).

## 3. Práva JK:

- (a) vykonávat odborný dohled a jmenovat pracovníka, oprávněného provádět na stavbě v rámci odborného dohledu JK kontrolu kvality a postupu prováděných prací, zjištěné závady zapisovat prostřednictvím technického dozoru investora do stavebního deníku a kontrolovat jejich odstraňování, a to za předpokladu, že JK o to požádá investora nejpozději do 7 dnů před začátkem realizace „**Stavby**“;
- (b) na základě písemné výzvy investora se zúčastnit předepsaných zkoušek a revizí, jimiž je prokazována kvalita stavby, a polohového a výškopisného zaměření stavby;
- (c) uplatnit při přejímacím řízení požadavky na odstranění vad a nedodělků, které nebrání uvedení do bezpečného a trvalého provozu, kontrolovat a potvrzovat jejich odstranění;
- (d) uplatňovat prostřednictvím investora odstranění vad a nedodělků zjištěných při provozu „**Stavby**“ v záruční době;
- (e) JK je oprávněn odmítnout „**Stavbu**“ uvedenou v čl. I. smlouvy převzít, pokud – li splněny podmínky pro její převzetí podle této smlouvy, nebude – li vydán kolaudační souhlas nebo budou-li zjištěné vady a nedodělky takové povahy, jenž by JK v budoucnu bránily plnohodnotnému užívání vlastnických práv resp. užívání věci k obvyklému účelu.

## V. PRÁVA A ZÁVAZKY INVESTORA

### 1. Povinnosti investora:

- (a) zabezpečit podklady nutné pro projektovou a investorskou přípravu „**Stavby**“ uvedené v čl. I. smlouvy;
- (b) zabezpečit investorské činnosti pro projektovou přípravu „**Stavby**“ vedené v čl. I. smlouvy; „**Stavba**“ uvedená v čl. I. smlouvy bude projektována ve standardním normovém provedení, které užívá JK v době projektování staveb, jakékoliv odchylky od normového řešení musí být JK písemně schváleny;
- (c) zajistit vyhotovení projektové dokumentace ve všech stupních pro stavební objekty pozemních komunikací a mostů autorizovaným inženýrem v oboru dopravní stavby resp. mosty a inženýrské konstrukce;
- (d) zabezpečit investorské činnosti pro vydání stavebního povolení příslušným stavebním úřadem, pokud to zákon vyžaduje, a jednání o kolaudačním souhlasu na „**Stavbu**“;

- (e) zabezpečit investorské činnosti před realizací „**Stavby**“ uvedené v čl. I. smlouvy a zabezpečení její realizace u vybraného zhotovitele stavby;
- (f) zabezpečit investorské činnosti po ukončení „**Stavby**“, tj. kontrolovat odstranění případných vad a nedodělků z přijímacího řízení, kontrola provedených prací v rámci záruční doby, ukončení činnosti uplynutím záruční doby;
- (g) postupovat v souladu s platnými právními předpisy a příslušnými technickými normami jakož i rozhodnutími vydanými ve věci „**Stavby**“ příslušnými správními orgány a dle vyjádření Policie ČR, DI;
- (h) písemně vyzvat pověřeného pracovníka JK k účasti na předepsaných zkouškách a revizích, jimiž je prokazována kvalita „**Stavby**“, a k polohovému a výškopisnému zaměření „**Stavby**“;
- (i) před zahájením přijímacího řízení „**Stavby**“ od zhotovitele písemně nebo telefonicky, nejméně 7 pracovních dnů před zahájením, vyzvat pověřeného pracovníka JK k účasti na přijímacím řízení;
- (j) hradit náklady podle platných právních předpisů potřebné na přípravu a realizaci „**Stavby**“ uvedené v čl. I. odst. 1 smlouvy, včetně poplatků vyžadovaných správními i ostatními orgány a nákladů na eventuelní zřízení věcných břemen, jakož i vypořádání finančních nároků z nich plynoucích;
- (k) předat JK zrealizovanou „**Stavbu**“ uvedenou v čl. I. smlouvy se všemi potřebnými podklady a dokumentací, a to zejména včetně stavebního povolení, správních rozhodnutí ve smyslu zákona č. 13/1997 Sb. v platném znění a jiných právních předpisů vydaných ve věci „**Stavby**“, kolaudačního souhlasu, dokumentace skutečného provedení stavby, projektové dokumentace, revizních zpráv, zaměření stavby, geometrického a oddělovacího plánu, protokolů o provedených zkouškách, certifikátů jakosti a prohlášení o shodě použitých materiálů a výrobků, kupních smluv či smluv o zřízení věcných břemen případně listin osvědčujících vklad práv z nich vyplývajících do katastru nemovitostí, atpod.;
- (l) investor nechá zpracovat oddělovací geometrický plán dotčených pozemků, vypořádá pozemky ve vlastnictví jiných subjektů a následně tyto převede JK v souladu s odst. 3 čl. II této smlouvy;
- (m) **Do doby uzavření vlastní dohody je investor povinen hradit náklady spojené s údržbou „Stavby“ správcí komunikace Správě a údržbě silnic Jihočeského kraje dle platného sazebníku. V této době odpovídá investor také za škody způsobené dopravně technickým nebo stavebním stavem díla jako jeho vlastník.**

## **VI. OSTATNÍ UJEDNÁNÍ**

1. Předpokládaný termín zahájení stavby „**Autobusové zastávky, Doudleby**“ je 30. 11. 2014 a předpokládaná délka realizace této „**Stavby**“ je 6 měsíců.
2. Vlastníkem provedené „**Stavby**“ uvedené v čl. I. smlouvy bude při splnění podmínek této smlouvy Jihočeský kraj jako vlastník stavby pozemní komunikace, silnice III/15529 dotčené stavbou „**Autobusové zastávky, Doudleby**“, jejich majetkovým správcem SÚS JK, které budou předány k hospodaření jako svěřený majetek.
3. Veškeré možné spory mezi smluvními stranami, které vyplnou při plnění této smlouvy, budou řešeny především vzájemnou písemnou dohodou. Nedojde-li v řešení tohoto sporu k dohodě, má kterákoli smluvní strana možnost obrátit se s předmětem sporu na příslušný obecný soud.
4. Odpovědnost za vady bude v záruční době pěti (5) let od uvedení do předčasného užívání realizované „**Stavby**“ JK uplatňovat prostřednictvím investora.

5. Platnost této smlouvy je podmíněna připojením doložky potvrzující splnění podmínek uložených ustanovením § 23 zákona č. 129/2000 Sb., o krajích, v platném znění.

## VII. POSTAVENÍ INVESTORA VE VZTAHU KE TŘETÍM OSOBÁM

1. JK výslovně prohlašuje, že souhlasí s tím, aby stavební objekty, které jsou předmětem této smlouvy, byly realizovány na nemovitostech v jeho vlastnictví. Toto prohlášení je podáváno ve smyslu a k provedení ust. § 110 odst. 2 písm. a) stavebního zákona.
2. Úkony konané v souvislosti s plněním této smlouvy budou činěny jménem investora, včetně pořizování projektové dokumentace.


## VIII. ZÁVĚREČNÁ USTANOVENÍ

1. Tuto smlouvu lze měnit a doplňovat po vzájemné dohodě smluvních stran formou číslovaných písemných dodatků k této smlouvě.
2. Smluvní strany po vzájemné dohodě souhlasí se zveřejněním této smlouvy a prohlašují, že tato smlouva neobsahuje údaje, které tvoří předmět obchodního tajemství podle § 504 zákona č. 89/2012 Sb., občanský zákoník.
3. Smlouva je vyhotovena ve čtyřech stejnopisech, dva pro každou smluvní stranu.
4. Přílohou smlouvy je náčrt situace v dotčeném území.
5. Dojde-li ke změně či zániku některé ze smluvních stran, práva a závazky vyplývající z ujednání této smlouvy přecházejí na jejich právní nástupce resp. likvidátora.
6. Smlouva nabývá platnosti a účinnosti dnem podpisu oběma smluvními stranami.

V Českých Budějovicích, dne - 4. 11. 2014





Mgr. Bc. Antonín Krák  
uvolněný člen Rady JČK

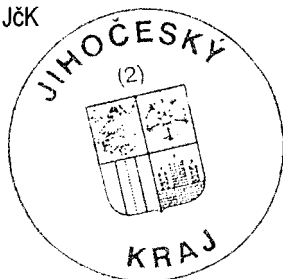

**Obec Doudleby**  
Doudleby  
370 07 České Budějovice  
IČO 002 44 813

František Rytíř  
starosta obce Doudleby

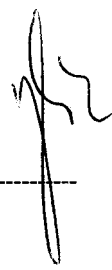

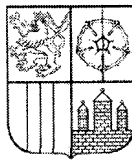

# J I H O Č E S K Ý K R A J

Mgr. Bc. ANTONÍN KRÁK  
ČLEN RADY

## DOLOŽKA

osvědčující platnost právního úkonu

podle ustanovení § 23 z. č. 129/2000 Sb., o krajích v platném znění

**Smlouva o budoucí dohodě o převzetí stavby smlouvě uzavřená mezi**

**Jihočeským krajem**

jehož orgány sídlí v Českých Budějovicích, U Zimního stadionu 1952/2

zastoupený Mgr. Bc. Antonínem Krákem, uvolněným členem Rady Jihočeského kraje na základě plné moci udělené dne 10. 12. 2012 Mgr. Jiřím Zimolou, hejtnanem Jihočeského kraje v souladu s ustanovením § 31 občanského zákoníku č. 40/1964 Sb., ve znění pozdějších předpisů

IČ: 708 90 650

/vlastník pozemní komunikace/

a

**Obec Doudleby**

se sídlem Doudleby č.p. 6, PSČ 370 07

zastoupená starostou obce panem Františkem rytířem

IČ 00244813

/dále jen investor/

jejímž předmětem je bezúplatné převzetí stavebního objektu – **rozšíření vozovky silnice III/15529** v rozsahu dle DSP projekční kanceláře AP2projekt, s. r. o., České Budějovice, z 12/2013 včetně jeho součástí a příslušenství

**je platná ve smyslu ustanovení § 23 z. č. 129/2000 Sb., o krajích v platném znění**


(dále jen zákon o krajích), neboť převzetí této stavby bylo schváleno podle ustanovení § 36 odst. 1 písm. a) zákona o krajích na základě usnesení Zastupitelstva Jihočeského kraje č. 249/2014/ZK-11 ze dne 26. 6. 2014

V Českých Budějovicích dne - 4. 11. 2014

  
Mgr. Bc. Antonín Krák  
uvolněný člen Rady Jihočeského kraje




# KOORDINAČNÍ SITUACE měř.: 1:250

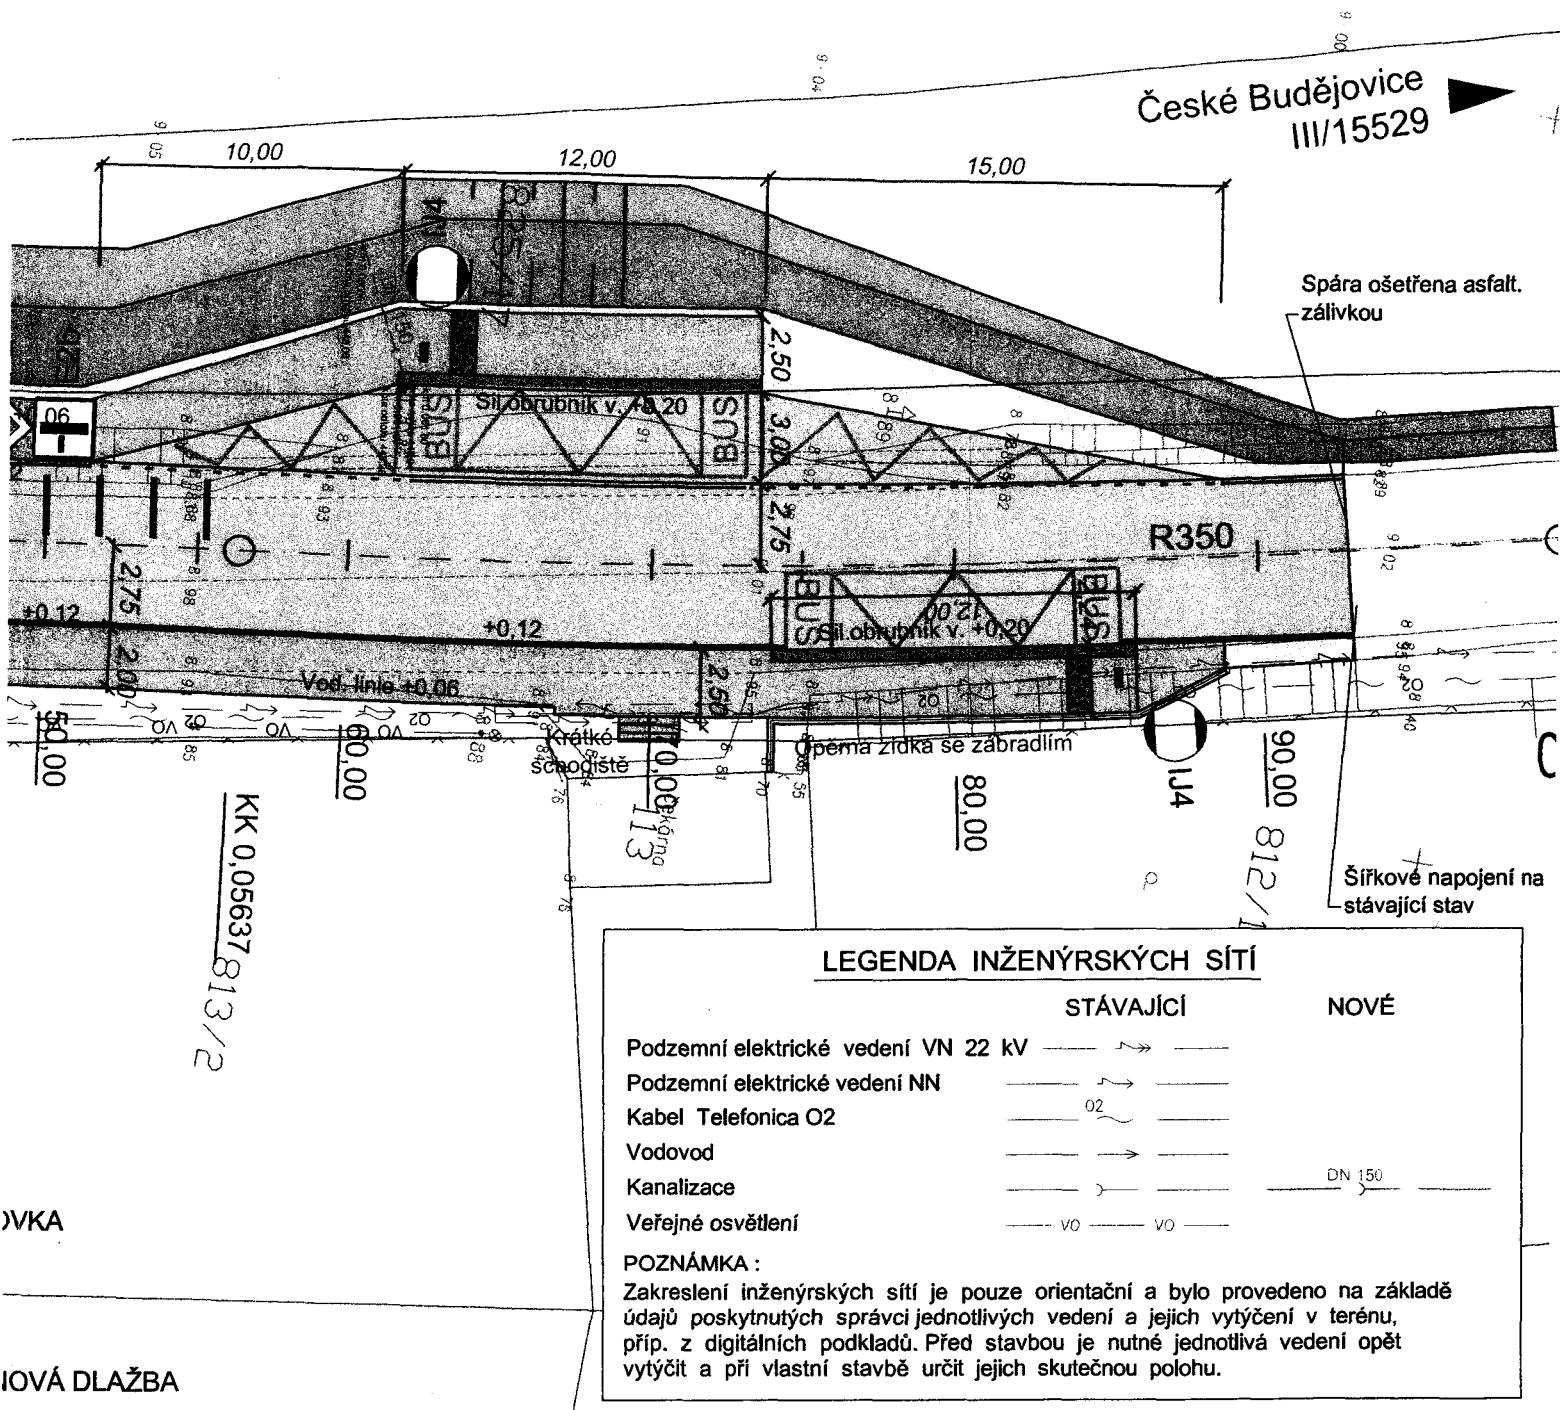


LEGENDA INŽENÝRSKÝCH SÍTÍ	
STÁVAJÍCÍ	NOVÉ
Podzemní elektrické vedení VN 22 kV	— — — — —
Podzemní elektrické vedení NN	— — — — —
Kabel Telefonica O2	— — — — —
Vodovod	— — — — —
Kanalizace	— — — — — DN 150
Veřejné osvětlení	— VO — — — — — VO — — — — —

**POZNÁMKA :**  
Zakreslení inženýrských sítí je pouze orientační a bylo provedeno na základě údajů poskytnutých správci jednotlivých vedení a jejich vytýčení v terénu, příp. z digitálních podkladů. Před stavbou je nutné jednotlivá vedení opět vytýčit a při vlastní stavbě určit jejich skutečnou polohu.

NAVRH / VYPRACOVAL :	ZODP. PROJEKTANT :	KONTROLOVAL :	 <p><b>AP2 projekt s.r.o.</b> Zátkovo nábreží 448/7, 370 01 České Budějovice IČ: 281 49 271, DIČ: CZ28149271</p>
M.ŠLINC	M.ŠLINC	ING.S.NOVÁČEK	
OBEC: DOUDLEBY	KÚ: DOUDLEBY		
OKRES: ČESKÉ BUDĚJOVICE	KRAJ: JIHOČESKÝ		
INVESTOR: OBEC DOUDLEBY			
AKCE:	<b>AUTOBUSOVÉ ZASTÁVKY, DOUDLEBY</b>		Č.ZAKÁZKY: 110 - 2012
			DATUM: PROSINEC 20
			STUPEŇ: DSP
			FORMÁT: A3
			MĚŘITKO: 1 : 250
PŘÍLOHA:	<b>KOORDINAČNÍ SITUACE</b>		Č.PŘÍLOHY: Č.PARÉ:
			<b>B.2</b>

řetření chodníku  
lení. Stávající  
ění sloupu VO  
rtěl silnice

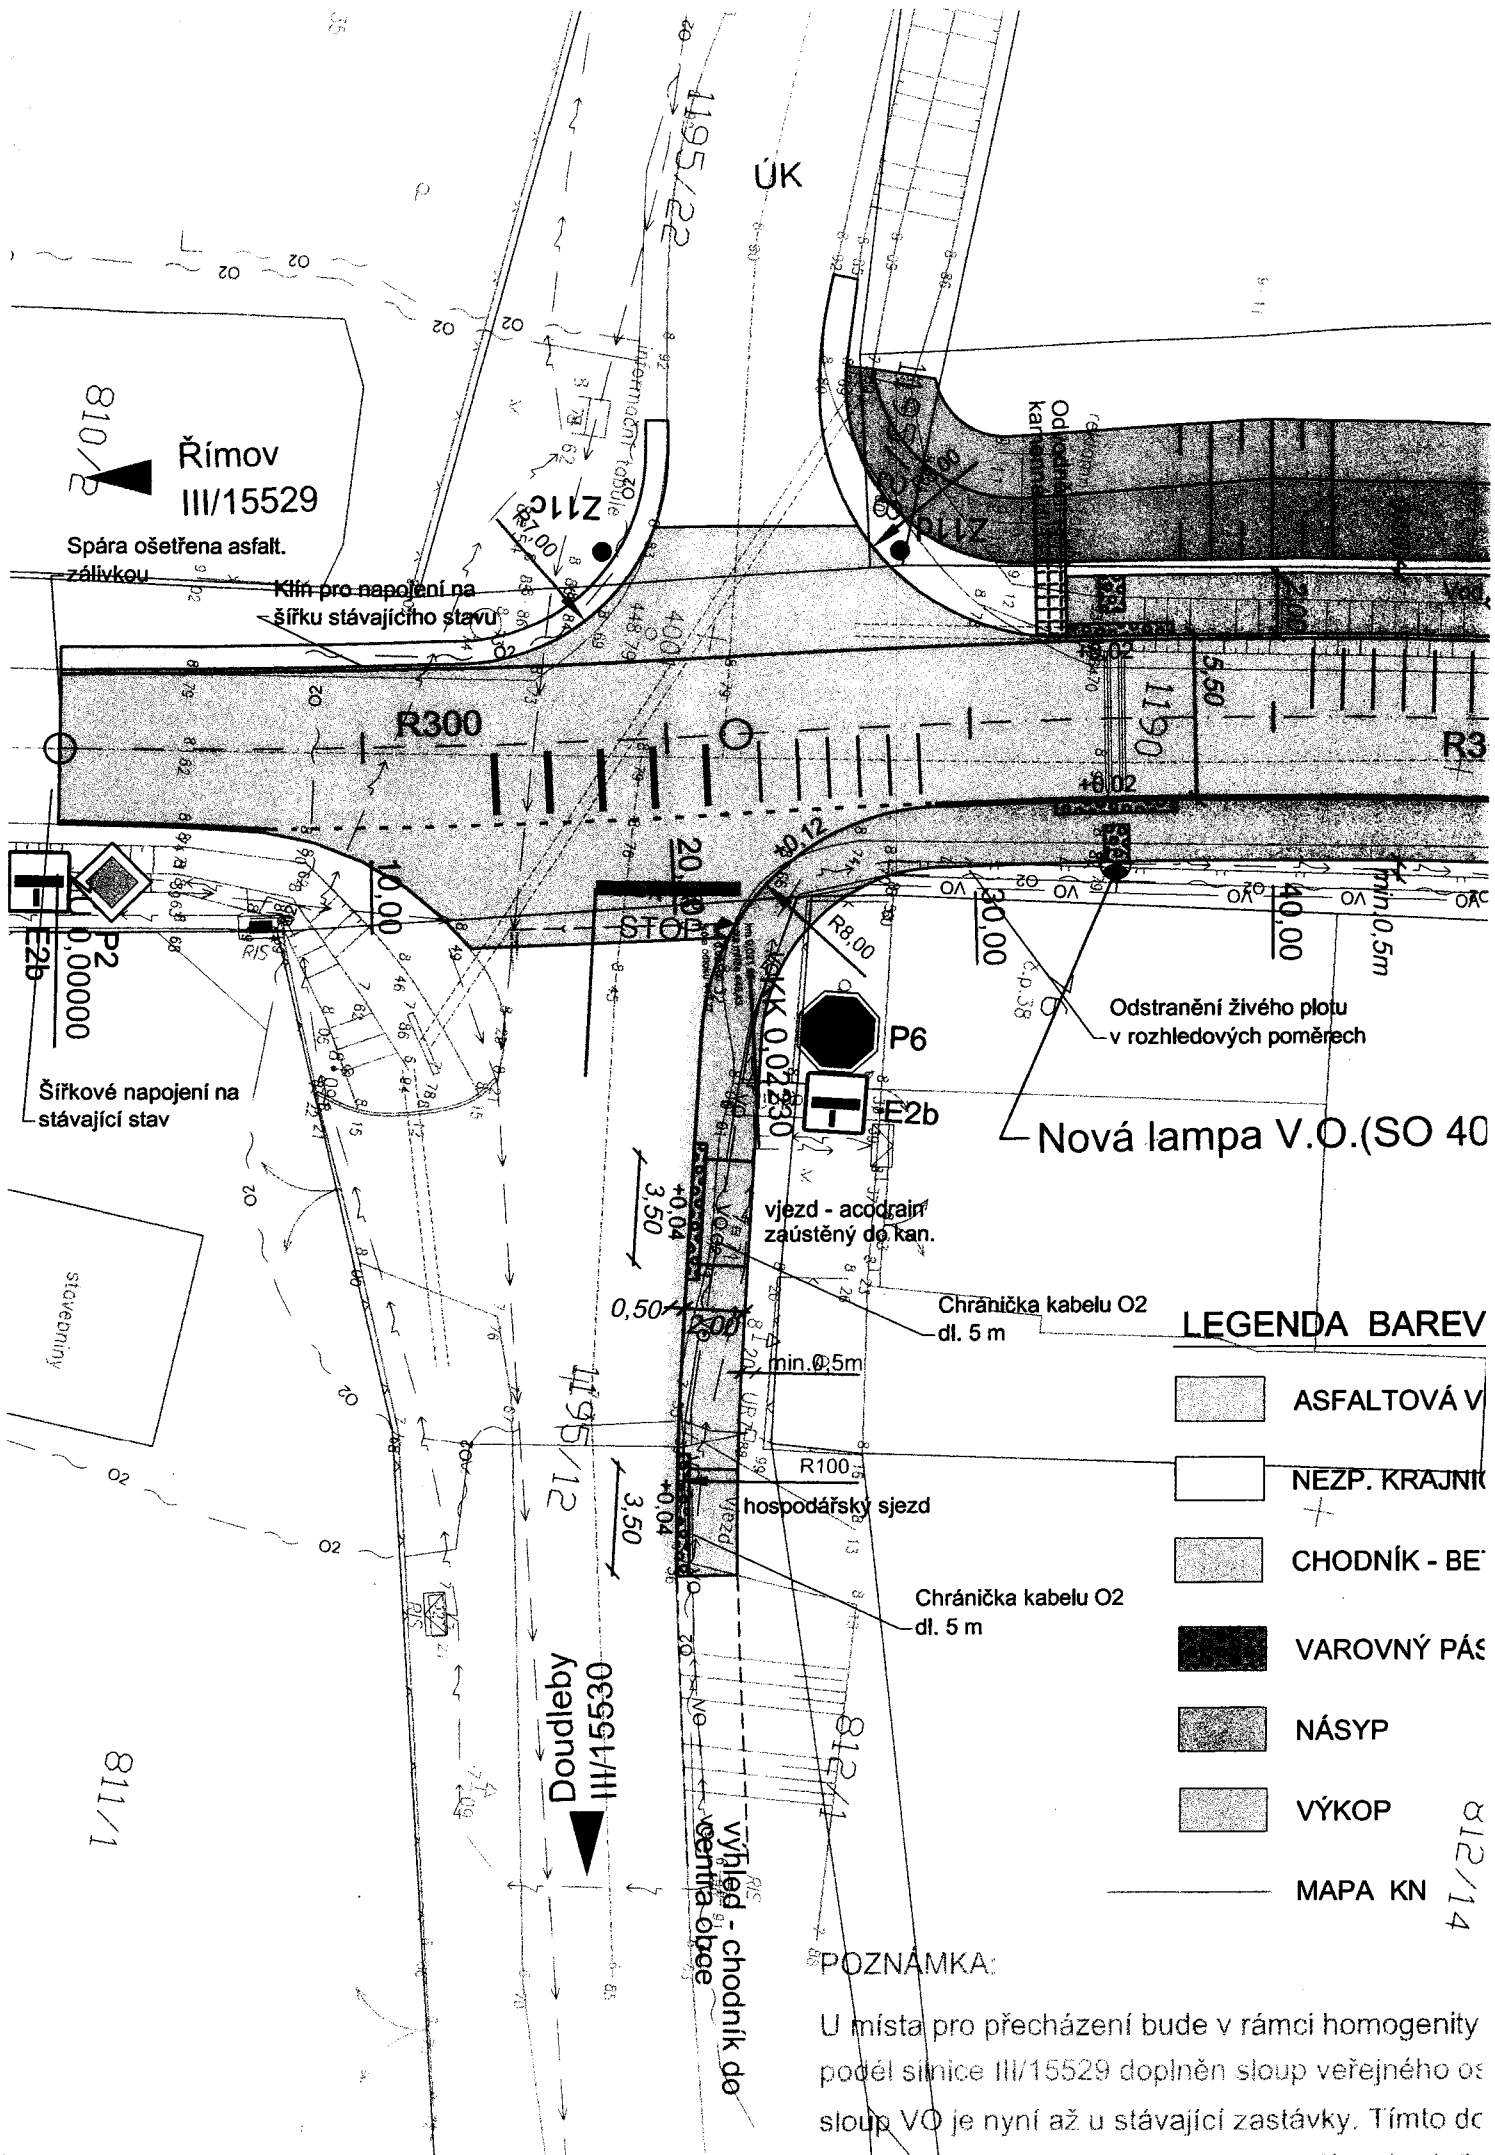

**LEGENDA BAREV**

- ASFALTOVÁ V
- NEZP. KRAJNÍK
- CHODNÍK - BE
- VAROVNÝ PÁS
- NÁSYP
- VÝKOP
- MAPA KN

**POZNÁMKA:**

U místa pro přecházení bude v rámci homogenity podél silnice III/15529 doplněn sloup veřejného osvětlení. Tímto doplněním je nyní až u stávající zastávky. Tímto doplněním se bude realizovat rovnoměrné osvětlení nového chodníku.

Římov  
III/15529

Spára ošetřena asfalt.  
záhlvkou

Klíř pro napojení na  
šířku stávajícího stavu

Šířkové napojení na  
stávající stav

Odstranění živého plotu  
v rozhledových poměrech

Nová lampa V.O. (SO 40)

vjezd - acc drain  
zaústěný do kan.

Chránička kabelu O2  
dl. 5 m

Chránička kabelu O2  
dl. 5 m

Doudleby  
III/15530

výchled - chodník do  
vertikální dráhy

811/1

812/14