

SON/OREG/048/16



KUJCP01B6C5R

Jihočeský kraj

se sídlem U Zimního stadionu 1952/2, 370 76 České Budějovice

IČO: 70890650

zastoupený Mgr. Jiří Zimolou, hejtmanem Jihočeského kraje
na straně jedné

a

obec Lipno nad Vltavou

se sídlem Lipno nad Vltavou 83, 382 78 Lipno nad Vltavou

IČO: 00245976

zastoupený Ing. Zdeňkem Zídkem, starostou obce
na straně druhé

uzavírají níže uvedeného dne, měsíce, roku ve smyslu § 1746 odst. 2 zákona č. 89/2012 Sb., občanský zákoník, tuto

**SMLOUVU
o finančním narovnání**

I.

1. Jihočeský kraj realizoval v r. 2014 modernizaci silnice II/163 Slupečná – Lipno nad Vltavou – Loučovice v okrese Český Krumlov (dále též stavba modernizace silnice II/163), která byla jako součást projektu „Program modernizace komunikací II. a III. třídy (P3)“ spolufinancována z ROP NUTS II Jihozápad.

2. Smluvní strany uzavřely dne 4. 3. 2016 ve smyslu zákona č. 137/2006 Sb., o veřejných zakázkách, ve znění pozdějších předpisů, smlouvu o sdružení zadavatelů, a to pro účely sjednání společného postupu směřujícího k zadání veřejné zakázky na stavbu „Revitalizace centrální části obce Lipno nad Vltavou – SO 101 Okružní křižovatka“ (dále též stavba okružní křižovatky). Jihočeský kraj je podle uvedené smlouvy o sdružení zadavatelů investorem stavebních podobjektů uvedených s čl. 4 odst. 2.

3. Stavba modernizace silnice II/163, bude zčásti dotčena stavbou okružní křižovatky (resp. stavebními podobjekty, jejichž investorem je Jihočeský kraj), a to v předpokládaném rozsahu znázorněném v příloze č. 1 (dále též dotčený úsek silnice II/163).

II.

1. Vzhledem k tomu, že ke dni zahájení stavby okružní křižovatky neuplyne doba udržitelnosti projektu stavby modernizace silnice II/163, která v souladu s čl. 57 Nařízení Rady (ES) č. 1083/2006 činí 5 let od ukončení projektu, bude Jihočeský kraj povinen poskytovateli dotace vrátit odpovídající část poskytnutých peněžních prostředků, jejíž předpokládaná výše podle rozsahu dotčeného úseku činí (vč. DPH) 349 270,92 Kč.

2. Obec Lipno nad Vltavou uhradí Jihočeskému kraji částku rovnající se skutečné výši peněžních prostředků (tj. včetně příp. penále), které bude z titulu porušení rozpočtové kázně

projektu stavby modernizace silnice II/163 v důsledku jejího skutečného a nezbytného dotčení stavbou okružní křižovatky Jihočeský kraj povinen poskytovateli dotace vrátit.

3. Obec Lipno nad Vltavou je srozuměna s tím, že skutečná výše úhrady může přesáhnout částku uvedenou v odst. 1. Skutečná výše úhrady bude obsahem písemného dodatku, který smluvní strany uzavřou bez zbytečného odkladu poté, co bude známa skutečná výše peněžních prostředků vrácených poskytovateli dotace. Splatnost úhrady se sjedná do 21 dnů od doručení vyúčtování.

III.

1. Tato smlouva nabývá platnosti a účinnosti okamžikem jejího podpisu oběma smluvními stranami.


2. Obsah této smlouvy může být měněn výlučně ve formě vzestupně číslovaných písemných dodatků podepsaných oběma smluvními stranami.

3. Tato smlouva je vyhotovena ve dvou vyhotoveních s platností originálu, z nichž každá smluvní strana obdrží po jednom vyhotovení.

4. Uzavření této smlouvy schválila Rada Jihočeského kraje dne 10. 3. 2016 usnesením č. 235/2016/RK-23 a Zastupitelstvo obce Lipno nad Vltavou dne 2. 3. 2016 usnesením č. 64/2016.

V Českých Budějovicích dne 17-03-2016

V Lipně nad Vltavou dne 14.3.2016


Mgr. Jiří Zimola
hejtman



Ing. Zdeněk Zidek
starosta




Příloha č. 1 – dotčený úsek silnice II/163 (situace)

LEGENDA NÁVRHU:

-  zeleň
-  asfaltový povrch
-  zámková dlažba pochozí
-  zámková dlažba pojezdová
-  vozovka z drobné žulové kostky
-  VDZ – návrh
-  hrana navrhovaná, s obrubou
-  stávající terén
-  hrana stávající – neměněná
-  dotčená plocha stávající vozovky

Dotčený úsek silnice II/163 km 18 223 - km18 332
 Délka dotčeného úseku 109m
 Výměra dotčené vozovky 1255m²

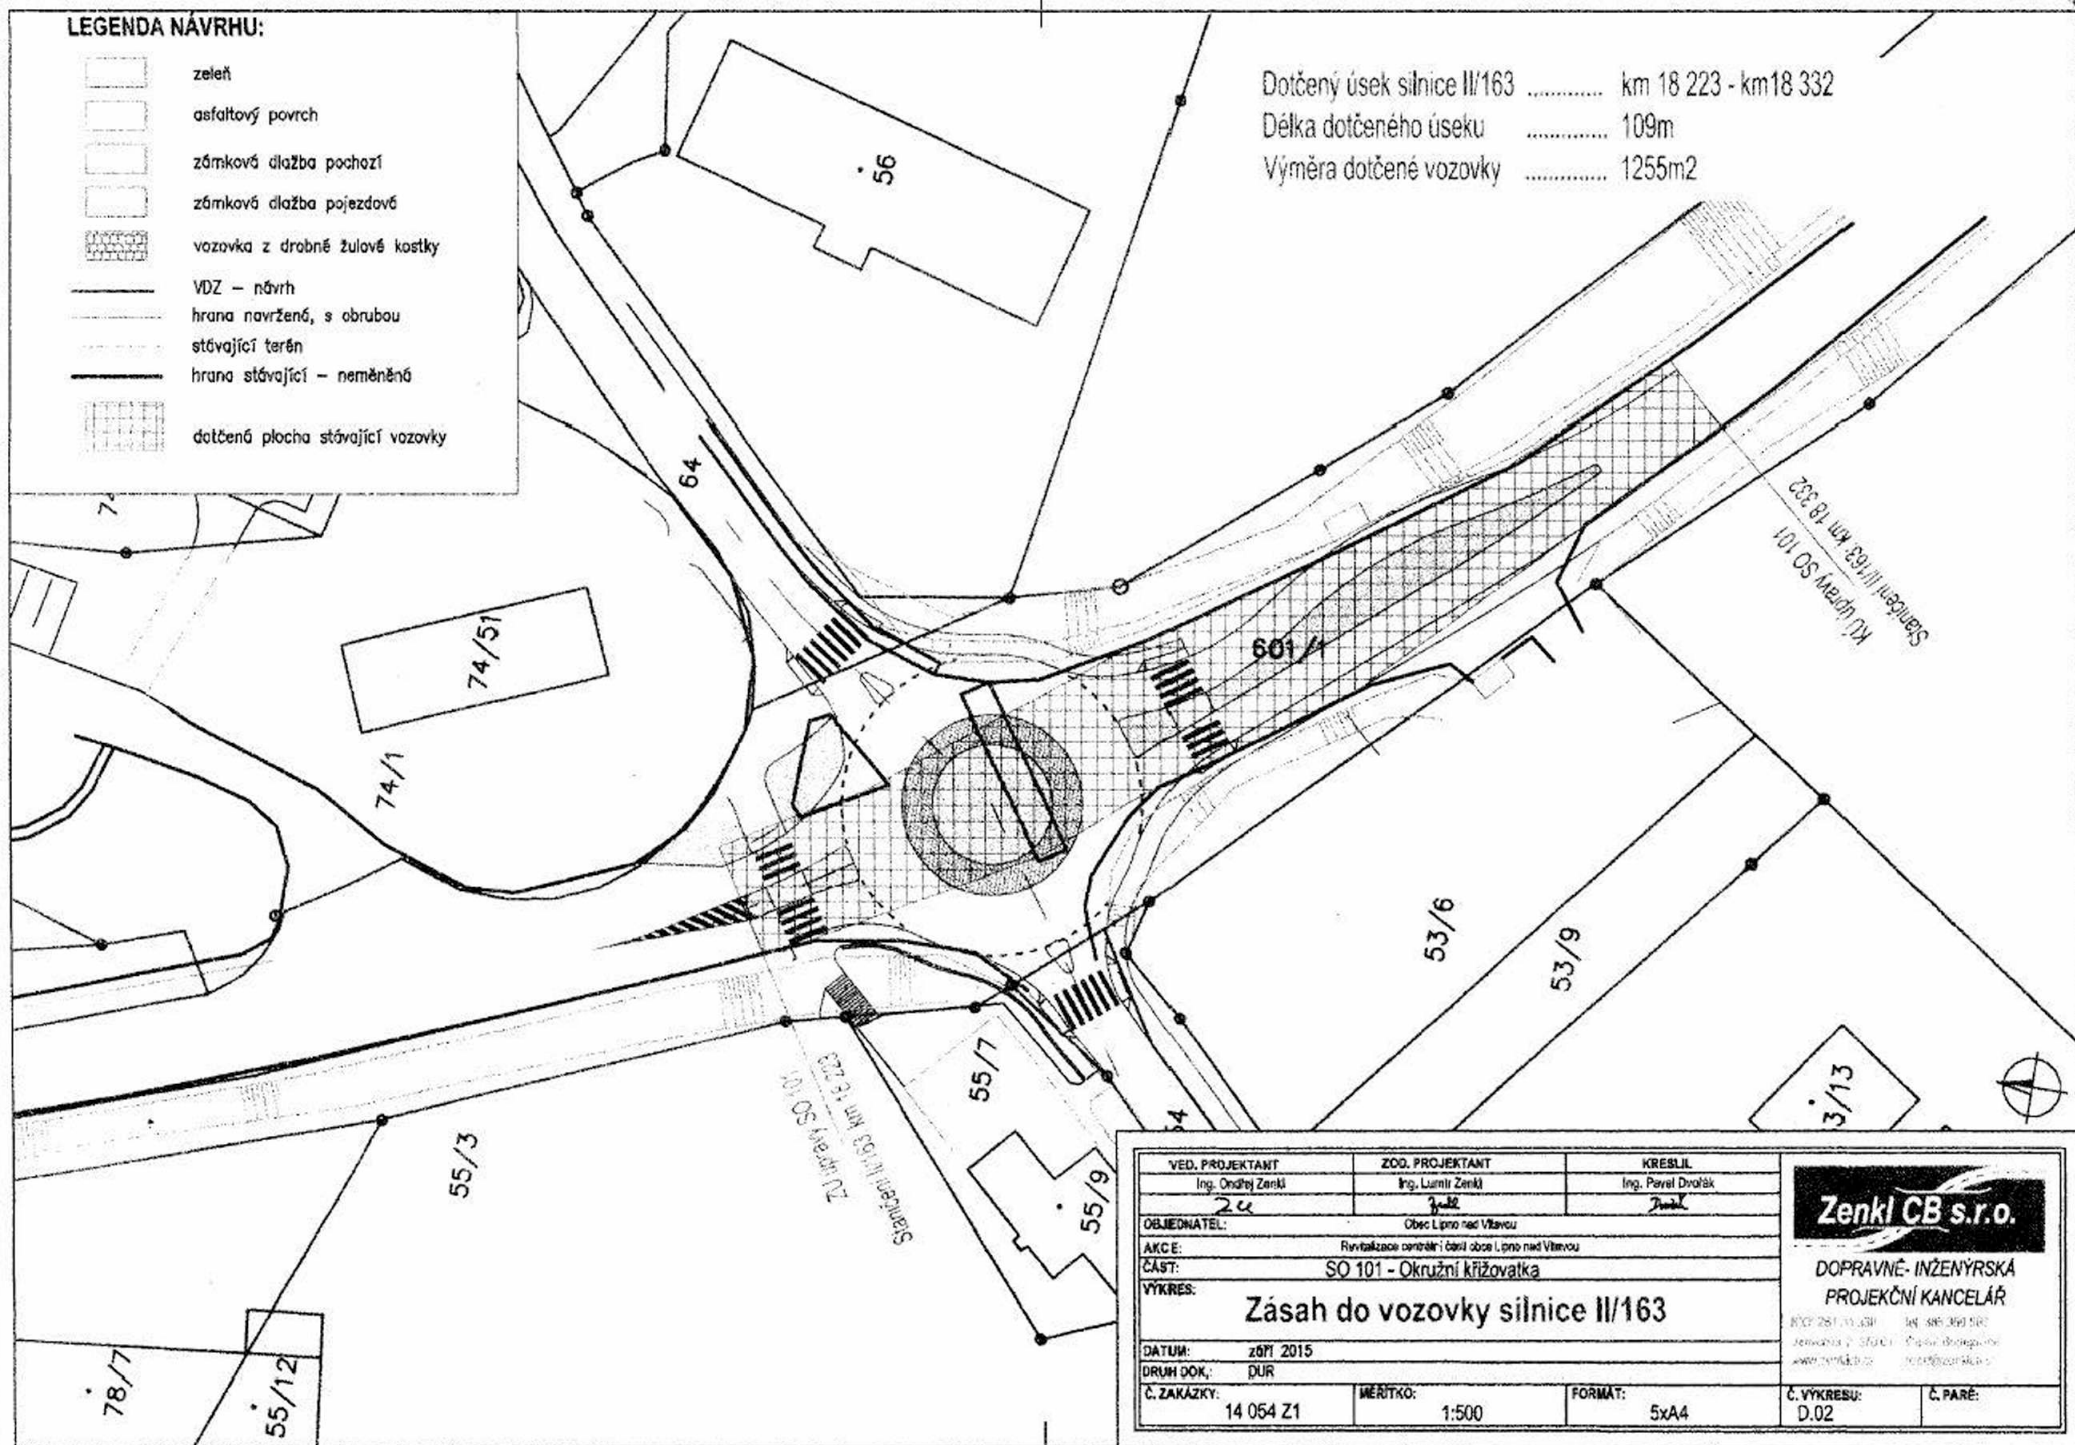

VED. PROJEKTANT Ing. Ondřej Zenkl	ZOD. PROJEKTANT Ing. Lumír Zenkl	KRESLIL Ing. Pavel Dvořák
OBJEDNATEL 2c	Obec Lipno nad Vltavou	
AKCE: ČÁST: VÝKRES:	Revitalizace centra: část obce Lipno nad Vltavou SO 101 - Okružní křižovatka Zásah do vozovky silnice II/163	
DATUM: DRUH DOK. Č. ZAKÁZKY:	z 07/ 2015 DUR 14 054 Z1	
MĚRITKO: 1:500	FORMÁT: 5x4	Č. VÝKRESU: D.02
		Č. PARÉ:



**DOPRAVNĚ- INŽENÝRSKÁ
 PROJEKČNÍ KANCELÁŘ**

IČO: 261 11 331 tel: 485 390 510
 Jemnická 2, 250 01 Fax: 485 390 510
 www.zenklcb.cz info@zenklcb.cz