



KUJCP01B6CKO

SRM 8020000831

283.

Číslo smlouvy vlastníka CB 2015_0043
Číslo smlouvy stavebníka SON/OREG/756/15

Smlouva o realizaci překládky sítě elektronických komunikací č. CB 2015_0043

uzavřená dle ustanovení § 1746 odst. 2 a násl. zákona č. 89/2012 Sb., občanského zákoníku, v platném znění a v souladu s § 104 odst. 17 zákona č. 127/2005 Sb., o elektronických komunikacích a o změně některých souvisejících zákonů (zákon o elektronických komunikacích), v platném znění

Vlastník sítě elektronických komunikací:

Česká telekomunikační infrastruktura a.s.

Se sídlem Olšanská 2681/6, 130 00 PRAHA 3 – Žižkov

IČ: 04084063

DIČ: CZ04084063

Zapsaná v obchodním rejstříku vedeném u Městského soudu v Praze, odd. B, vložka 20623

Zastoupená ing. Miroslavem Kotem, Supervizorem, Výstavba přístupové sítě Čechy dle

Pověření ze dne 1.6.2015

Bankovní spojení: PPF banka

Číslo účtu: 2019160003/6000

(dále jen „CETIN“)

a

Stavebník žadající o překládku sítě elektronických komunikací:

Jihočeský kraj

Se sídlem : U Zimního stadionu 1952/2, České Budějovice 370 76

zastoupený : Mgr. Jiřím Zimolou, hejtmanem Jihočeského kraje

IČ : 70890650

DIČ : CZ70890650

Bankovní spojení : ČSOB a.s., Č. Budějovice

Číslo účtu : 199783072/0300

(dále jen „Stavebník“)

uzavírají tuto smlouvu:

Definice pojmů

Překládkou sítě elektronických komunikací (dále jen „SEK“) se rozumí stavba spočívající ve změně trasy vedení veřejné komunikační sítě nebo přemístění zařízení veřejné komunikační sítě.

Čl. 1

Úvodní ustanovení

Společnost CETIN je vlastníkem SEK, jež má být přeložena na základě této smlouvy.

582

Číslo smlouvy vlastníka CB 2015_0043
Číslo smlouvy stavebníka SON/OREG/756/15

SRM 8020000831

Stavebník ve smyslu Vyjádření o existenci SEK a Všeobecných podmínek ochrany SEK vydaného dne 30.12.2013 pod č.j. 724959/13 vyvolává ve smyslu § 104 odst. 17 zákona č. 127/2005 Sb. překládku dotčeného úseku SEK.
Překládka SEK dle této smlouvy je vedena u společnosti CETIN pod označením

VPI Zátaví Mosty ev.č. 1403-1 a 1403-2

Překládka SEK je realizována v rámci akce s názvem dle stavebníka :
Mosty ev.č. 1403-1 a 1403-2 Zátaví

Čl. 2

Předmět smlouvy

Předmětem této smlouvy je požadavek Stavebníka na překládku SEK ve vlastnictví společnosti CETIN, závazek společnosti CETIN zajistit si překládku SEK a s ní související záležitosti v rozsahu a za podmínek stanovených touto smlouvou a závazek Stavebníka, jež překládku SEK vyvolal, uhradit všechny nezbytné náklady, které společnosti CETIN v souvislosti se zajištěním překládky SEK vzniknou.

Čl. 3

Překládka SEK, podmínky překládky SEK

3.1 Překládka SEK dle této smlouvy bude realizována v rozsahu (územním a stavebnětechnickém) a na nemovitostech dle předložené PD VPI Zátaví Mosty ev.č. 1403-1 a 1403-2 překládky SEK, který je Přílohou č. 1 této smlouvy (dále jen „Překládka“).

3.2 Předpoklady (podmínky) pro realizaci Překládky jsou:

- ----
- ----

(to vše dále jen „Předpoklady pro realizaci překládky SEK“).

3.3 Bez zajištění Předpokladů pro realizaci překládky SEK nebude Překládka realizována.

3.4 Vlastníkem přeložené SEK zůstává společnost CETIN.

3.5 Společnost CETIN je oprávněna realizaci Překládky pověřit jinou osobu. Při realizaci Překládky jinou osobou nese společnost CETIN odpovědnost, jako by Překládku realizovala sama.

Čl. 4

Závazky spojené s překládkou SEK

4.1 V souvislosti s realizací Překládky se CETIN zavazuje

- před realizací Překládky:

VPI Zátaví Mosty ev.č. 1403-1 a 1403-2

- po realizaci Překládky:

- zajistit dokumentaci skutečného provedení Překládky.

4.2 V souvislosti s provedením překládky se Stavebník zavazuje

- před realizací Překládky:

- zajistit koordinaci prací na staveništi
- oznámit společnosti CETIN nejpozději do 30 dnů před realizací Překládky stavební připravenost překládky zaměstnanci, který je určen pro dohled investiční zakázky - **Theodor Valenta , 606 694 076**

4.3 CETIN se zavazuje, že zajistí realizaci Překládky do 31.12.2017 a to za předpokladu, že nejpozději 3 měsíce před tímto datem budou zajištěny ve prospěch společnosti CETIN všechny Předpoklady pro realizaci překládky SEK uvedené v Čl. 3 bodu 3.2 této smlouvy a ze strany Stavebníka splněny povinnosti uvedené v Čl. 4. bodu 4.2 této smlouvy vyjma ustanovení o stavební připravenosti, jinak nejpozději do 5 měsíců od jejich zajištění ve prospěch CETIN.

4.4 Stavebník bere na vědomí, že mezi společnostmi CETIN a vlastníky Překládkou dotčených nemovitostí musí dojít s ohledem na ustanovení § 104 zákona č. 127/2005 Sb. k úpravě vzájemných právních vztahů v podobě uzavření písemné smlouvy o budoucí smlouvě o zřízení služebnosti inženýrské sítě po realizaci Překládky k uzavření smlouvy o zřízení služebnosti inženýrské sítě event. zřízení takového práva ve vyvlastňovacím řízení. Náhrady za zřízení takových služebností, které společnost CETIN vlastníkům dotčených nemovitostí uhradí, bude Stavebník s ohledem na ustanovení § 104 odst. 17 zákona č. 127/2005 Sb. povinen uhradit společnosti CETIN jako náklady vzniklé společnosti CETIN v souvislosti s Překládkou, stejně tak v případě nákladů společnosti CETIN za uhrazení správních poplatků za vklad služebností do Katastru nemovitostí event. případně nákladů vzniklých společnosti CETIN v souvislosti s vyvlastňovacím řízením.

4.5 Stavebník se zavazuje poskytnout společnosti CETIN při uzavírání smlouvy o budoucí smlouvě o zřízení služebnosti inženýrské sítě a po realizaci Překládky při uzavírání smlouvy o zřízení služebnosti inženýrské sítě potřebnou součinnost.

4.6 Sjednaná lhůta realizace Překládky dle Čl. 4 bodu 4.3 této smlouvy se prodlužuje o tolik dnů, o kolik dnů byly práce k jejímu provedení přerušeny nebo nemohly být případně zahájeny z důvodu nikoliv na straně společnosti CETIN.

4.7 Dnem ukončení realizace Překládky je den, kdy je Stavebníkovi doručeno na adresu uvedenou v hlavičce této smlouvy nebo adresu elektronické pošty uvedenou v Čl. 8 této smlouvy oznámení o ukončení realizace Překládky.



Čl. 5

Náklady spojené s překládkou SEK

5.1 Stavebník je na základě zákona č. 127/2005 Sb. § 104 odst. 17 povinen nést náklady překládky dotčeného úseku SEK, přičemž takovými náklady jsou všechny nezbytné náklady vlastníka SEK, které mu v souvislosti s překládkou SEK vzniknou, a které by mu nevznikly, kdyby k překládce nedošlo.

5.2 Výše nákladů Překládky stanovených na základě Projektu ke dni uzavření této smlouvy činí **202 272,00Kč** (bez DPH).

Specifikace těchto nákladů je uvedena v Příloze č. 2 této smlouvy.

5.3 K této ceně bude připočtena DPH v sazbě nebo sazbách podle platných právních předpisů.

5.4 V případě, že v souvislosti s realizací Překládky společnosti CETIN vzniknou další nezbytné náklady na Překládku, které nejsou vyčísleny v Čl. 5 bod 5.2 této smlouvy, Stavebník se zavazuje je společnosti CETIN uhradit.

Může se jednat například o:

- náklady na náhrady za omezení vlastnického práva zřízením služebnosti inženýrské sítě vlastníkům Překládkou dotčených nemovitostí dle uzavřených smluv o služebnosti inženýrské sítě, případně dle pravomocného rozhodnutí příslušného vyvlastňovacího úřadu o omezení vlastnického práva zřízením služebnosti inženýrské sítě rozhodnutím (blíže specifikovány v Čl. 4 bodu 4.4. této smlouvy),
- náklady vzniklé v souvislosti s vyvlastňovacím řízením dle předchozího odstavce a dle čl. 4 bodu 4.4 této smlouvy,
- náklady související se zrušením a následným výmazem služebnosti inženýrské sítě (vázaností na nemovitostech dotčených původní, překládanou, trasou SEK) z Katastru nemovitostí,
- náklady na náhrady za omezené užívání lesního a půdního fondu včetně nákladů na vypracování výpočtu,
- hydrogeologický, geologický, dendrologický a ostatní odborné posudky zpracované subjekty k tomu určenými,
- náklady na koordinační výkresy, povodňové plány a zaměření, vyžadované dotčenými subjekty,
- náklady na identifikaci parcel,
- náklady na správní poplatky podle zákona č. 634/2004 Sb. v platném znění, které vzniknou zhotoviteli v důsledku získávání potřebných správních rozhodnutí - povolení, které jsou nezbytné k realizaci Překládky,
- náklady, související se zvláštním užíváním veřejného prostranství, vyměřené v souvislosti s realizací předmětného díla podle zákona č. 565/1990 Sb., o místních poplatcích v platném znění,
- náklady, související se zvláštním užíváním komunikace ve smyslu § 25 zákona č. 13/1997 Sb.,
- náklady na peněžité plnění plynoucí z nájemních smluv, jejichž uzavření je nutné pro realizaci Překládky,

- náklady související s majetkovými újmami, způsobenými na zemědělských plodinách v souvislosti s realizací Překládky,
- náklady na ochranu komunikačních vedení a zařízení před přepětím a nadproudem, včetně odborného výpočtu a návrhu,
- náklady, související se záchranným archeologickým dohledem.

Čl. 6 Platební podmínky

6.1 Náklady na Překládku ve výši skutečně provedených prací a nákladů dle Čl. 5 bod 5.2 této smlouvy je Stavebník povinen uhradit na základě daňového dokladu (faktury) po realizaci Překládky do 30 dnů ode dne jeho vystavení.

K ceně nákladů za Překládku bude připočtena DPH v souladu s platným zněním zákona č. 235/2004 Sb. o dani z přidané hodnoty v sazbě nebo sazbách podle platných právních předpisů. Stavebník se zavazuje DPH ve výši dle platných právních předpisů zaplatit vždy současně s platbami dle tohoto odstavce.

6.2 Daňový doklad dle Čl. 6 bod 6.1 bude vystaven do 15 dnů od ukončení realizace Překládky ve smyslu čl. IV bod. 4.7 této smlouvy a Stavebník je povinen uhradit jej ve lhůtě splatnosti.

6.3 Daňové doklady musí obsahovat náležitosti daňového dokladu stanovené příslušnými ustanoveními zákona č. 235/2004 Sb., o dani z přidané hodnoty, v platném znění. Daňový doklad bude Stavebníkovi zasílán na adresu uvedenou v hlavičce této smlouvy.

6.4 Náklady společnosti CETIN uvedené v Čl. 5 bod 5.4, budou hrazeny Stavebníkem odděleně na základě samostatného daňového dokladu vystaveného společností CETIN a Stavebník je povinen je uhradit ve lhůtě jeho splatnosti.

6.5 Náklady dle této Smlouvy budou Stavebníkem hrazeny na účet společnosti CETIN uvedený v hlavičce této smlouvy, pokud nebude daňovým dokladem vystaveným společností CETIN stanoveno jinak.
Dnem úhrady daňového dokladu (zaplacením fakturovaných nákladů) se rozumí den připsání účtované (fakturované) částky na účet společnosti CETIN.

Čl. 7 Sankce

7.1. Strany této smlouvy si sjednávají pro případ prodlení Stavebníka s úhradou některé částky, k jejíž úhradě je dle této smlouvy povinen, povinnost Stavebníka zaplatit společnosti CETIN smluvní pokutu ve výši 0,3 % z dlužné částky za každý den prodlení.

7.2. Smluvní pokuta je splatná do 10 dnů poté, co bude písemná výzva jedné strany v tomto směru druhé straně doručena.

7.3. Povinností zaplatit smluvní pokutu, jak je specifikována v bodech 7.1 a 7.2 tohoto článku, není dotčeno právo na náhradu škody, a to ani co do výše, v níž případně náhrada

škody smluvní pokutu přesáhne. Povinnost zaplatit smluvní pokutu může vzniknout i opakovaně, její celková výše není omezena.

7.4. Povinnost zaplatit smluvní pokutu, jak je specifikována v bodech 7.1 až 7.3. tohoto článku, trvá i po skončení trvání této smlouvy, jakož i poté, co dojde k odstoupení od ní některou ze stran či oběma stranami.

Čl. 8

Kontaktní osoby

a) Za CETIN :

ve věcech smluvních: Theodor Valenta funkce: specialista pro výstavbu sítě Čechy
e-mail: theodor.valenta@cetin.cz tel. 606 694 076

ve věcech technických: Theodor Valenta funkce: specialista pro výstavbu sítě Čechy
e-mail: theodor.valenta@cetin.cz tel. 606 694 076

b) Za stavebníka :

ve věcech smluvních: Mgr. Jiří Zimola, hejtman Jihočeského kraje

ve věcech technických: Jiří Letovský, investiční technik OREG KÚ Jihočeského kraje
e-mail: letovsky@kraj-jihocesky.cz, tel.: 386 720 363

Čl. 9

Odstoupení od smlouvy

NEPOUŽÍJE SE

Čl. 10

Rozvazovací podmínka

10.1. Realizace Překládky musí být zahájena nejpozději do tří let od uzavření této smlouvy. Marné uplynutí této lhůty je rozvazovací podmínkou této smlouvy ve smyslu ustanovení § 548 odst. 2 občanského zákoníku, v platném znění.

10.2. Tato smlouva zanikne prvním dnem následujícím po uplynutí tří let od uzavření této smlouvy, aniž by realizace Překládky byla zahájena. Zánikem smlouvy touto rozvazovací podmínkou není dotčeno právo společnosti CETIN na zaplacení smluvní pokuty dle Čl. 7 bodů 7.1.až 7.4. této smlouvy, a tomu odpovídající povinnost Stavebníka tuto pokutu zaplatit. Právo na náhradu škody zůstává zachováno.

Čl. 11

Závěrečná ustanovení

11.1. Tato smlouva nabývá platnosti a účinnosti okamžikem jejího uzavření.

11.2. Vztahy, které nejsou upraveny touto Smlouvou, se řídí ustanoveními zákona č. 89/2012 Sb., občanského zákoníku, ve znění pozdějších předpisů, a dalšími obecně závaznými právními předpisy.

11.3. Práva vzniklá z této smlouvy nesmí být postoupena bez předchozího písemného souhlasu druhé strany.

11.4. Započtení na pohledávky vzniklé z této smlouvy se nepřipouští.

11.5. Tato smlouva může být měněna pouze písemně. Za písemnou formu nebude pro tento účel považována výměna e-mailových či jiných elektronických zpráv.

11.6. Veškerá korespondence mezi smluvními stranami bude zasílána doporučeně na adresy uvedené v hlavičce této smlouvy nebo na adresy elektronické pošty uvedené v Čl. 8 této smlouvy, ustanovení § 573 občanského zákoníku se neuplatní.

11.7. Strany si nepřejí, aby nad rámec výslovných ustanovení této smlouvy byla jakákoliv práva a povinnosti dovozovány z dosavadní či budoucí praxe zavedené mezi stranami či zvyklostí zachovávaných obecně či v odvětví týkajícím se předmětu plnění této smlouvy, ledaže je ve smlouvě výslovně sjednáno jinak. Vedle shora uvedeného si strany potvrzují, že si nejsou vědomy žádných dosud mezi nimi zavedených obchodních zvyklostí či praxe.

11.8. Strany vylučují aplikaci ustanovení § 1805 odst. 2 občanského zákoníku na tuto smlouvu,

11.9. Tato smlouva obsahuje úplné ujednání o předmětu smlouvy a všech náležitostech, které strany měly a chtěly ve smlouvě ujednat, a které považují za důležité pro závaznost této smlouvy. Žádný projev stran učiněný při jednání o této smlouvě ani projev učiněný po uzavření této smlouvy nesmí být vykládán v rozporu s výslovnými ustanoveními této smlouvy a nezakládá žádný závazek žádné ze stran.

11.10. Odpověď strany této smlouvy, podle § 1740 odst. 3 občanského zákoníku, s dodatkem nebo odchylkou, není přijetím nabídky na uzavření této smlouvy, ani když podstatně nemění podmínky nabídky.


11.11. Žádný závazek dle této smlouvy není fixním závazkem podle § 1980 občanského zákoníku.

11.12. Smluvní strany potvrzují, že uzavření této smlouvy je výsledkem jednání stran a každá ze stran měla příležitost ovlivnit obsah této smlouvy

11.13. Tato smlouva je vyhotovena ve dvou originálech, z nichž po jednom obdrží každá smluvní strana.

Přílohy :

1. Projektová dokumentace
2. Specifikace přeložky

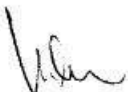

Číslo smlouvy vlastníka CB 2015_0043
Číslo smlouvy stavebníka SON/OREG/756/15

SRM 8020000831

3. Pověření CETIN – ing. Kot

V Pelhřimově dne 30.11.2015

V Českých Budějovicích dne 21-12-2015




Česká telekomunikační infrastruktura a.s. :
Ing. Miroslav Kot
Supervizor, Výstavba přístupové sítě

Stavebník :
Mgr. Jiří Zimola
hejtman Jihočeského kraje

Česká telekomunikační infrastruktura a.s.
Ottavská 2681/6
130 00 Praha 3
DIČ: CZ04084063

240



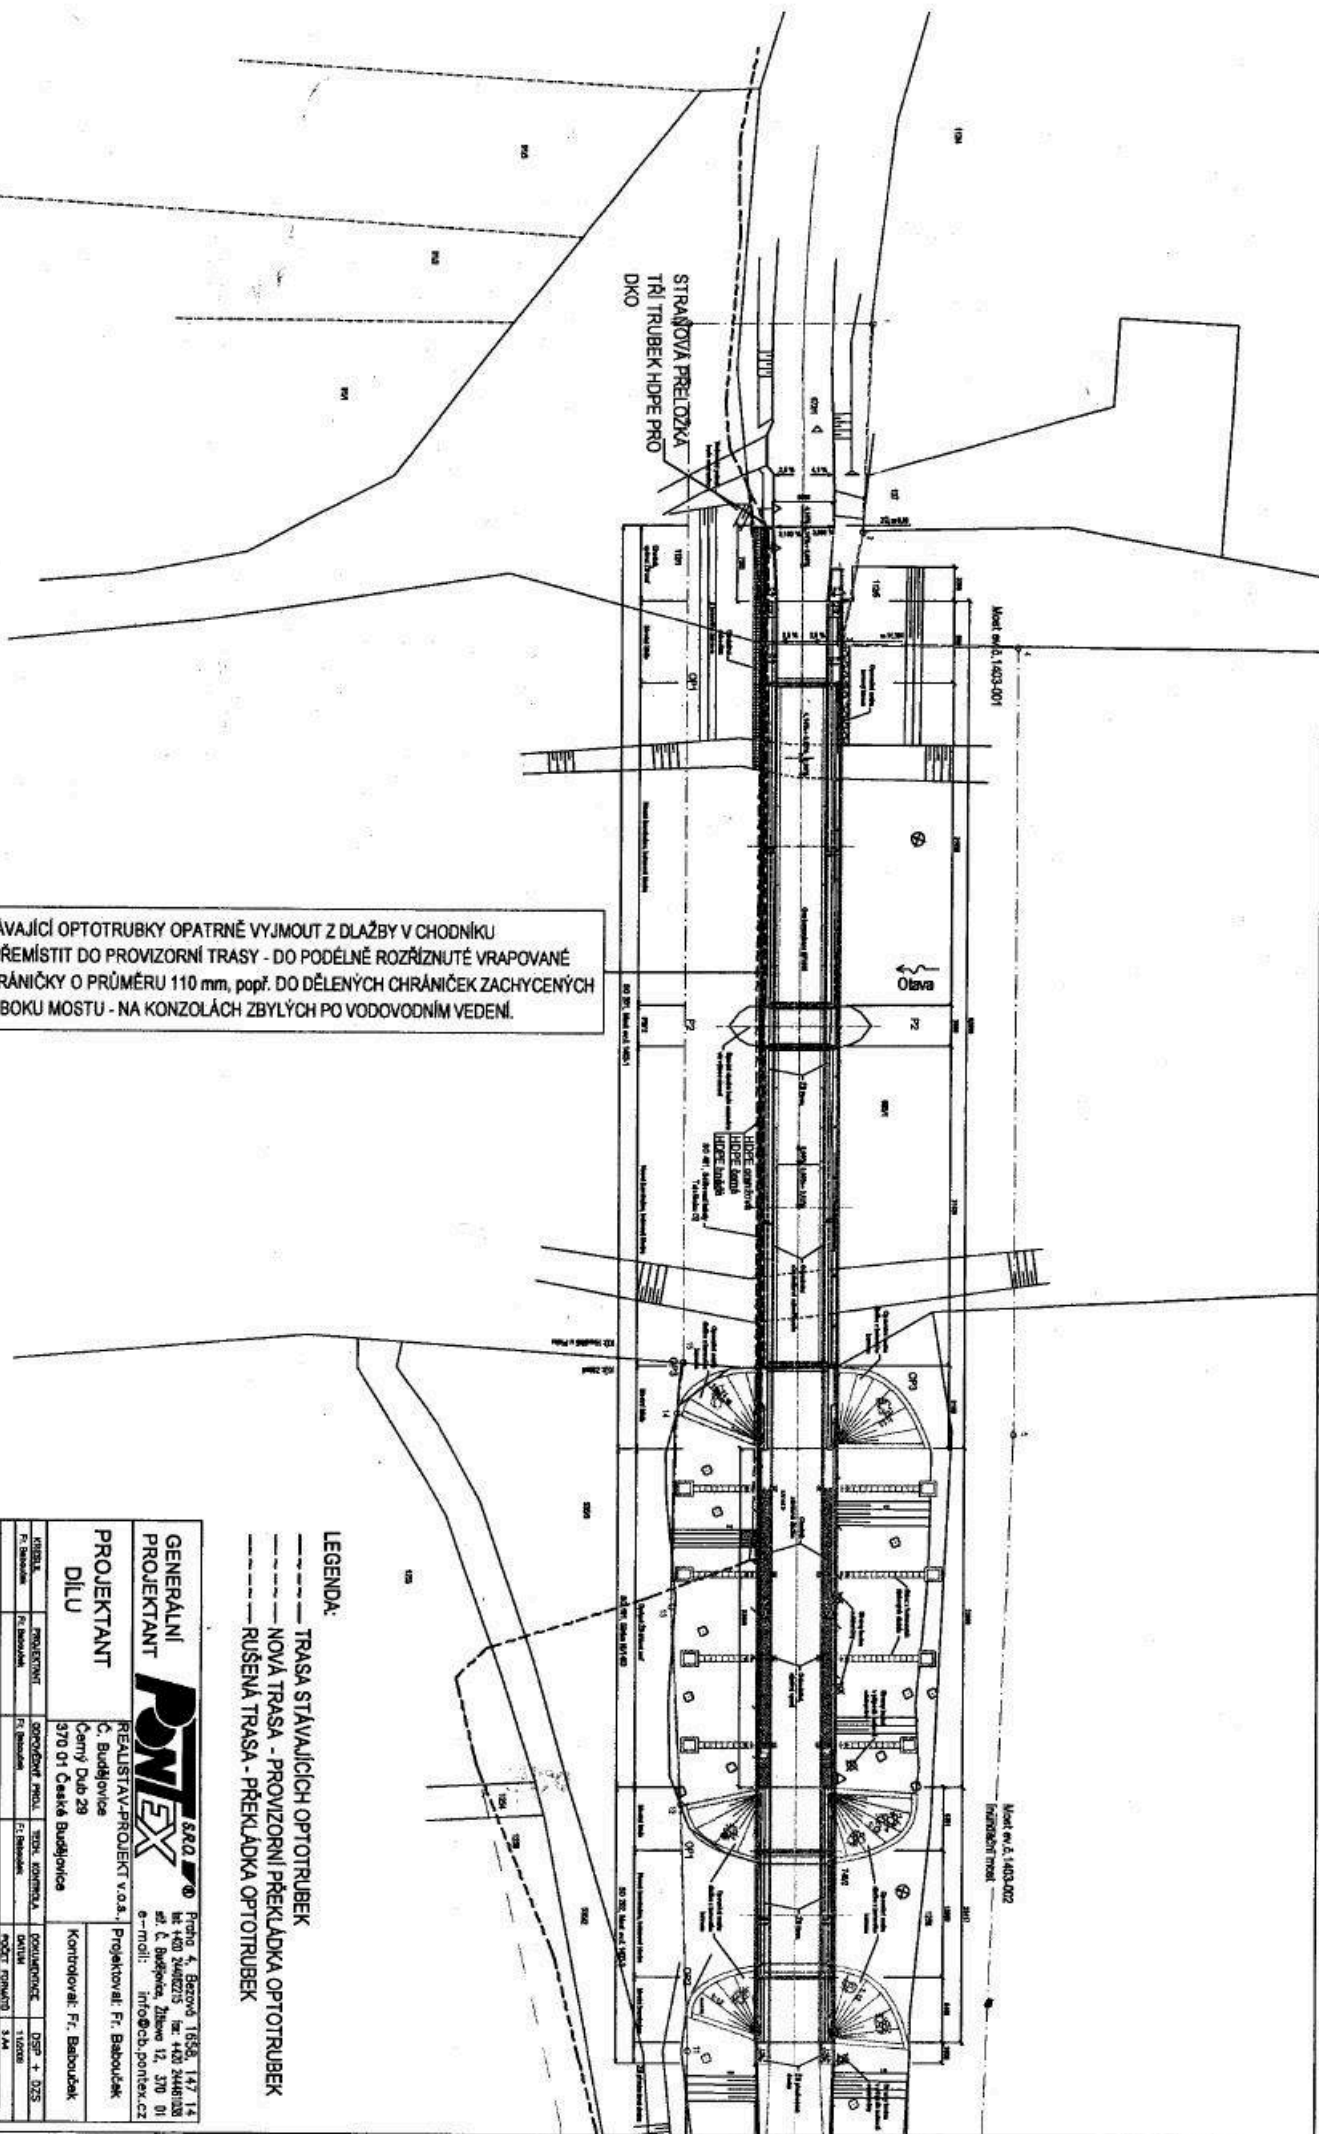

Model ev.č. 1403-001

Model ev.č. 1403-002
KONSTRUKČNÍ NÁČRTEK

STÁVAJÍCÍ OPTOTRUBEKY OPATRNĚ VYJMOUT Z DLAŽBY V CHODNÍKU
A PŘEMÍSTIT DO PROVIZORNÍ TRASY - DO PODÉLNÉ ROZŘÍZNUTÉ VRAPOVANÉ
CHRÁNIČKY O PRŮMĚRU 110 mm, popř. DO DĚLENÝCH CHRÁNIČEK ZACHYCENÝCH
NA BOKU MOSTU - NA KONZOLÁCH ZBYLÝCH PO VODOVODNÍM VEDENÍ.

- LEGENDA:
- TRASA STÁVAJÍCÍCH OPTOTRUBEK
 - NOVA TRASA - PROVIZORNÍ PŘEKLADKA OPTOTRUBEK
 - RUŠENÁ TRASA - PŘEKLADKA OPTOTRUBEK

GENERALNÍ PROJEKTANT		PNTEX s.r.o.		Poněs 4, Bystřice 1558, 147 14 Mladá Boleslav, IČ: 1403 2446/00 ad. č. Běláhoř, Želazná 12, 370 01 e-mail: info@cb.pntex.cz	
PROJEKTANT		REALITAV-PROJEKT v.o.s.		Projektovatel: Fr. Baboušek	
DÍLU		C. Budějovice 370 01 České Budějovice		Kontroloval: Fr. Baboušek	
KRIBLA	PROJEKTANT	SPR. KONSTRUKČNÍ	DSP + 02S	POČET LISTŮ	1/000
Fr. Baboušek	Fr. Baboušek	Fr. Baboušek		POČET KÓDŮ	3/4
PROJEKTANT		JHOCESKÝ KRAJ		Měřítko: 1:500	
MOŠTY EV.Č. 1403-1 a 1403-2 ZÁTAH		SO 461 SOBĚLOVACÍ KABELY A TELEFONICA OZ		MŠK	
SO 461		PROVIZORNÍ PŘELOŽKA DKO-TELEFONICA OZ			
S1		SITUACE S PŘEBĚHEM KABELŮ			

OPTOTRUBKY PŘEMÍSTIT Z PROVIZORNÍ TRASY ZPĚT DO TRASY V CHODNÍKU, KDE BUDE V RÁMCI REKONSTRUKCE MOSTU ZALOŽENA DO CHONÍKU DÉLENÁ CHRÁNIČKA O PRŮMĚRU 110 mm.


STRANOVÁ PŘELOŽKA
TŘI TRUBEK HDPE PRO
DKO

list ev.č. 1403-001

list ev.č. 1403-002
hraniční list

- LEGENDA:
- TRASA STÁVAJÍCÍCH OPTOTRUBEK
 - NOVA TRASA - DEFINITIVNÍ PŘEKLADKA OPTOTRUBEK
 - - - - - RŮŠENÁ TRASA - PŘEKLADKA OPTOTRUBEK

GENERALNÍ PROJEKTANT PWTEx s.r.l. REALISTAV-PROJEKT V.O.S. C. Budějovice Černý Dub 28 370 01 Česká Budějovice Projektivní: Fr. Baboušek		Praha 4, Bělohorská 1658, 147 14 tel: +420 24602715 fax: +420 24601030 sídlo: C. Budějovice, Žitavská 12, 370 01 e-mail: info@pwtex.cz	
PROJEKTANT DILU C. Budějovice 370 01 Česká Budějovice Projektivní: Fr. Baboušek		Kontroloval: Fr. Baboušek DOKUMENTACE: DSP + DSS DATUM: 1.10.2008 POČET LÍSTKŮ: 3/4 Znak: 08-710-00 měřítko: 1:500	
OBJEKT SO 461 PŘELOŽKA A OCHRANA DKO-TELEFONICA OZ DÁL DĚL DEFINITIVNÍ PŘELOŽKA DKO-TELEFONICA OZ S2 SITUACE S PROBLEMEM KABELO		MÍSTO: JIHOČESKÝ KRAJ MĚSTO: MOSTY EV.Č. 1403-1 a 1403-2 ZÁTAJÍ MĚŘÍTKO: 1:500	

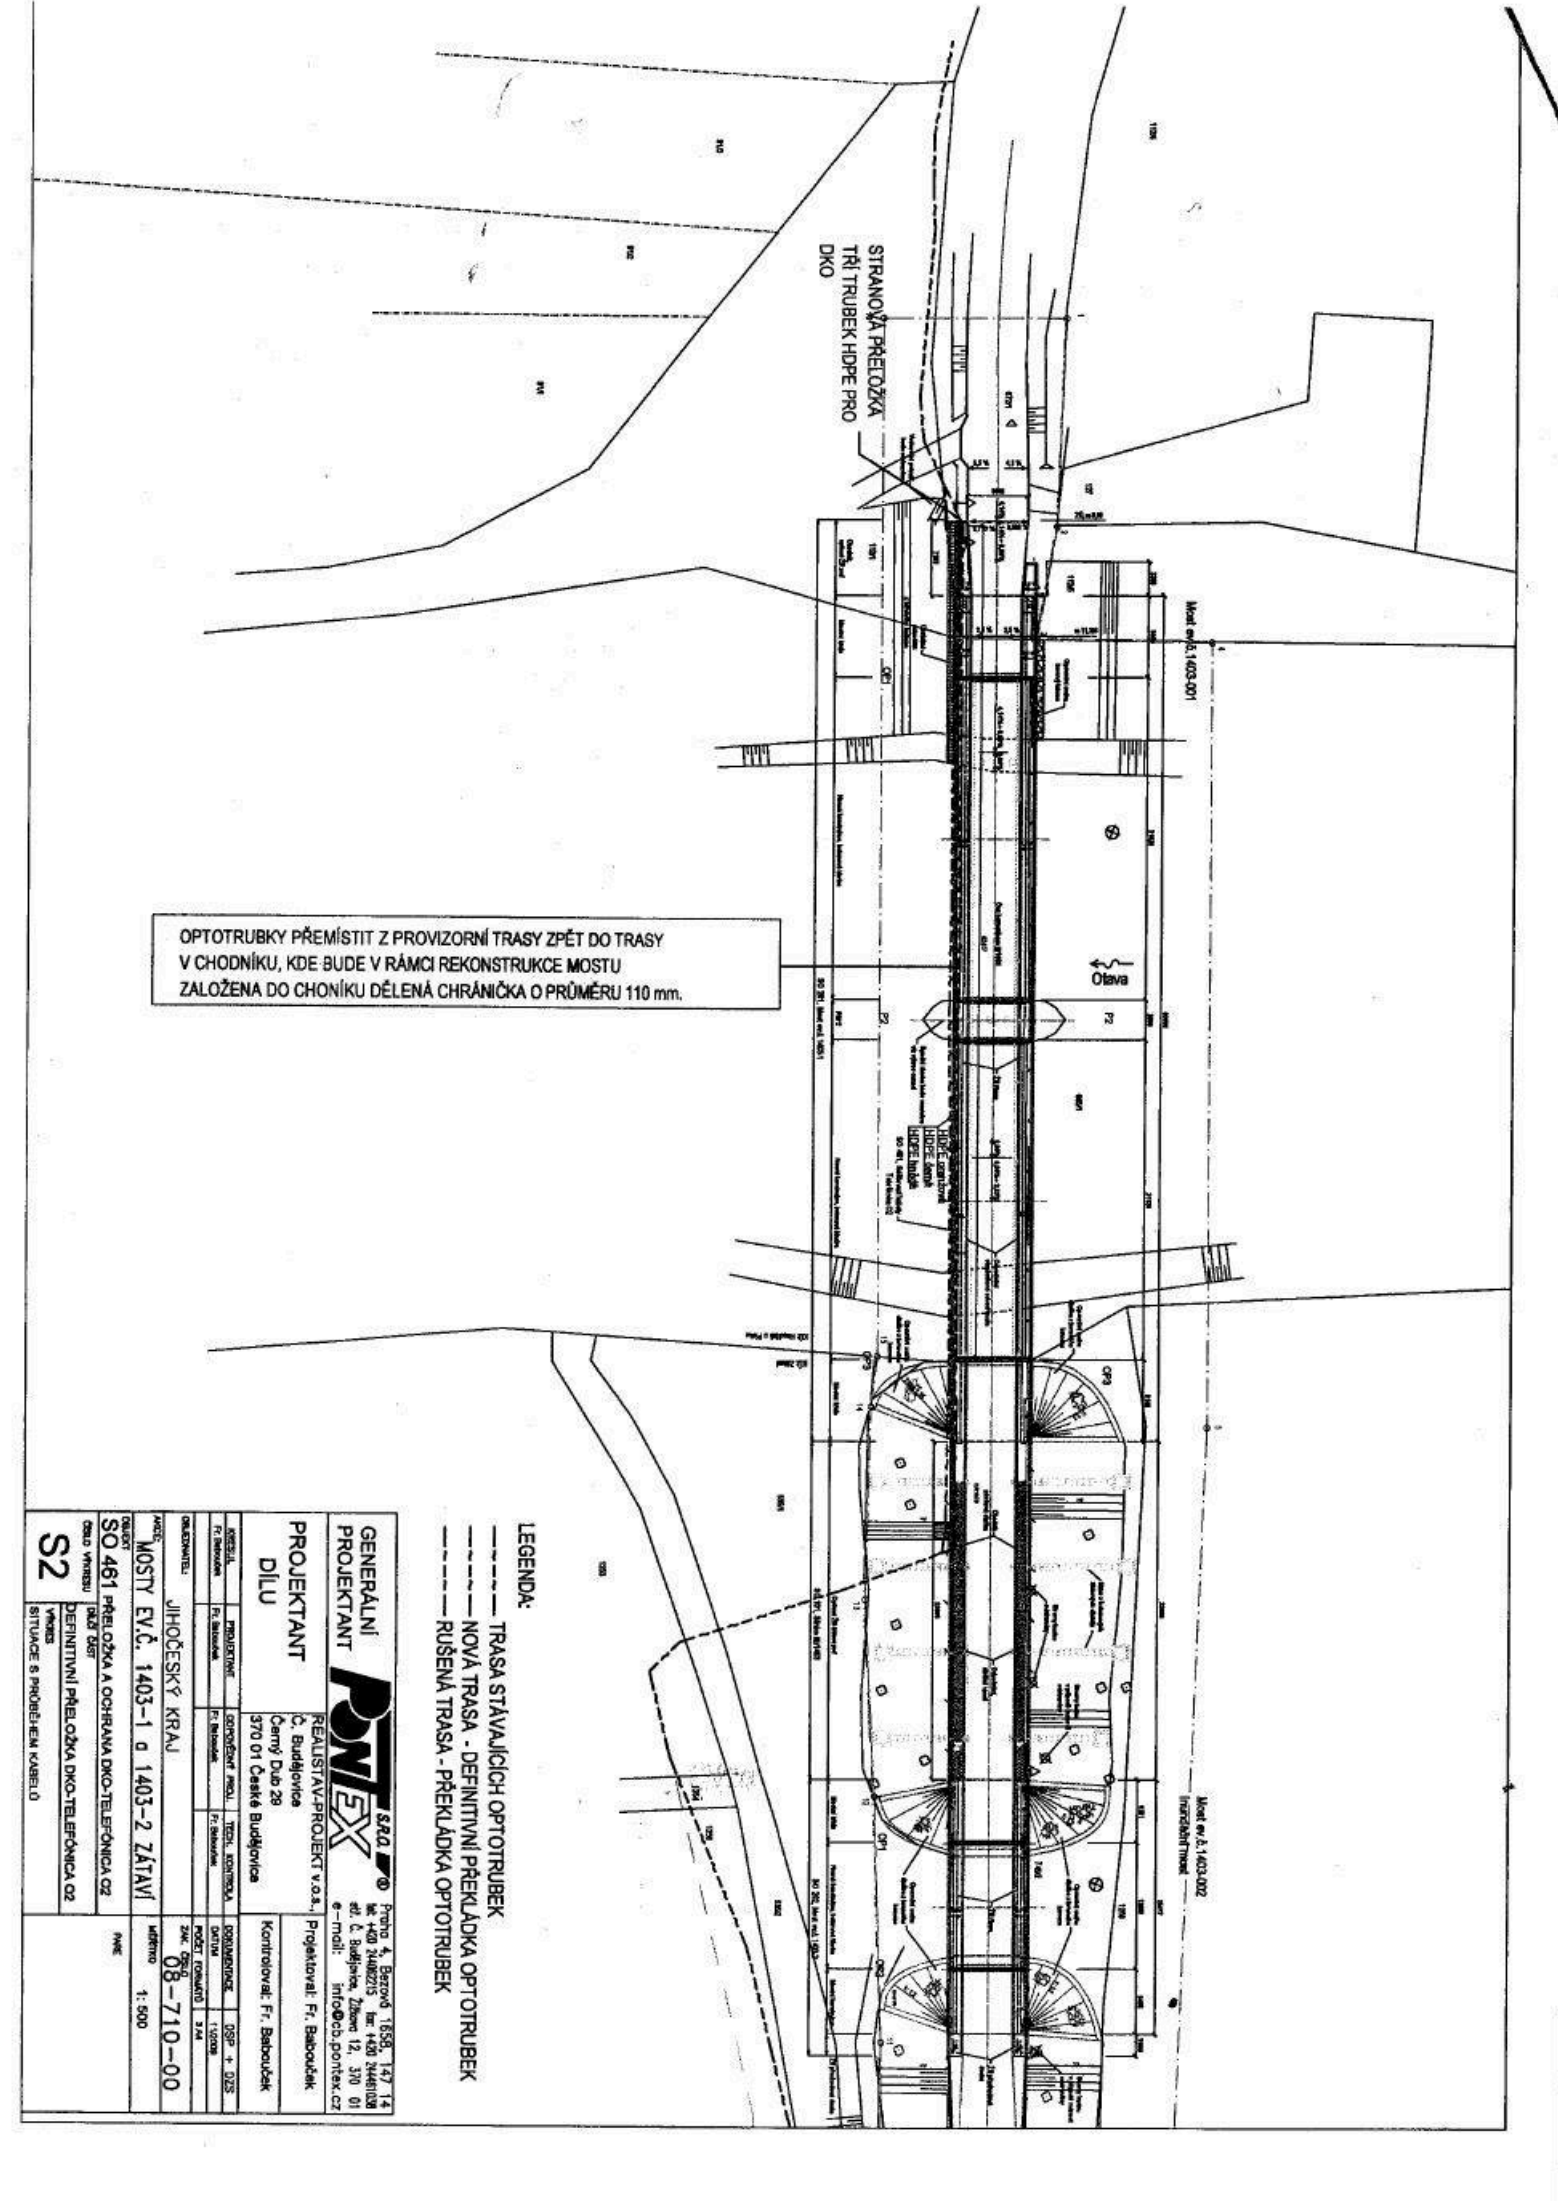

PPD - Propočet projektové dokumentace

Ceník: VP - Západ - SIN - STAND. - 2015.11

Položková data: 2015.11

Název stavby: Mosty ev.č. 1403-1 a 1403-2 Zátaví-sdělovací kabely Telefonica O2
 Číslo SPP prvku:
 Zhotovitel PD: Realstav projekt v.o.s. Č. Budějovice, Černý Dub 29, 370 01 České Budějovice
 KPO: Jihočesko
 HOST:
 VUJ:

Technické údaje:

KMVYK:	0.158	KMP:	0.000	bytových HTS:	0
KMVYK: voz.	0.000	KMMK:	0.000	podnik. HTS:	0
km otvorů:	0.000	KMNT:	0.000	rekreač. HTS:	0

Rekapitulace nákladů:

PŘÍPRAVA	0 Kč
ZEMNÍ PRÁCE	71 313 Kč
MONTÁŽ	71 837 Kč
GEODETICKÉ PRÁCE PŘÍPRAVA	0 Kč
GEODETICKÉ PRÁCE REALIZACE	0 Kč
VĚCNÁ BŘEMENA PŘÍPRAVA	0 Kč
VĚCNÁ BŘEMENA REALIZACE	0 Kč
PROVOZNÍ PRÁCE	0 Kč
MATERIÁL DOD. CETIN	59 122 Kč
MATERIÁL VYŘAZENÝ	0 Kč
MATERIÁL ZHOTOVITELE - Vykazovaný	0 Kč
MATERIÁL ZHOTOVITELE - Nevykazovaný	0 Kč
POPLATKY	0 Kč

Celkové náklady: 202 272 Kč

Seznam položek

Číslo SAP	Stavební činnost	Název položky	Množství	Celková cena
ZEMNÍ PRÁCE				
954970 S		Pokládka PE nebo vrapované chráničky	100.00 m	1 416
955265 S		Práce zemní pro podzemní tratě síťové	9905.00 JV	9 905
954951 S		Rýha v chodníku litý asfalt 35/50-70	3.00 m	1 791
952351 S		Rýha v chodníku zámková dlažba 25/50	85.00 m	32 742
952345 S		Rýha v trávě 35/70-100	60.00 m	15 788
954955 S		Rýha vjezd litý asfalt 35/70-90	10.00 m	8 185
955054 S		Vytyčení trasy podél silnice, železnice	158.00 m	1 485
MONTÁŽ				
956509 S		Demontáž samostatné konzole(háku) na stěnu	40.00 ks	5 128
955010 S		Demontáž úložné trubky	360.00 m	3 218
952183 S		Měření zoboustranné OTDR(1310,1550 a 1625nm)-stavba	144.00 ks	45 544
955269 S		Montáž podzemní tratě síťové optické	7055.00 JV	8 254
954980 S		Překládka trubky úložné	720.00 m	9 691

Limitka materiálu

Číslo SAP	Stavební činnost	Název položky	Množství	Celková cena
MATERIÁL DOD. CETIN				
303875 S		Deska krycí plast. 150x500 mm	120.00 ks	1 108
303795 S		Fólie výstražná 220mm PE oranžová	85.00 m	297
303813 S		Fólie výstražná 330mm PE oranžová	73.00 m	293
319184 S		Spona trubkySYSPRO	720.00 ks	12 398
319209 S		Trubka dělená SYSPRO 160/110	120.00 m	41 323
302423 S		Trubka vrapovaná 110/94 s lankem	100.00 m	3 703
MATERIÁL ZHOTOVITELE - Nevykazovaný				
304840 S		Pásek vázací 350x9 mm	40.00 ks	0



CETIN

ČESKÁ
TELEKOMUNIKAČNÍ
INFRASTRUKTURA

Evidenční číslo: PŘ/136/2015

POVĚŘENÍ

Společnost Česká telekomunikační infrastruktura a.s. se sídlem Olšanská 2681/6, Praha 3, PSČ 130 00, IČ 04084063, zapsaná v obchodním rejstříku vedeném Městským soudem v Praze, spisová značka B 20623, tímto pověřuje

svého zaměstnance pana

Ing. Miroslava Kota

os. č. [REDAKCE], bytem [REDAKCE], r.č. [REDAKCE],

k tomu, aby za Společnost:

- jednal a činil úkony týkající se zřizování a provozování veřejné komunikační sítě ve smyslu zákona č. 127/2005 Sb., o elektronických komunikacích a o změně některých souvisejících zákonů, jednal s příslušnými orgány státní správy a samosprávy, s orgány činnými v trestním řízení, s pojišťovnami a likvidátory škod, stavebními úřady a s vlastníky nemovitostí dotčených výstavbou a provozem veřejné telekomunikační sítě, případně majetkovými správci či uživateli těchto nemovitostí, zastupoval Společnost v souvisejících správních řízeních,
- uzavíral smlouvy o budoucích smlouvách o zřízení věcného břemene dle ustanovení § 1785 a násl. občanského zákoníku a smlouvy o zřízení (nebo zániku) práv odpovídajících věcnému břemenu dle ustanovení § 1257 a násl. občanského zákoníku v návaznosti na ustanovení § 104 odst. 3 zákona č. 127/2005 Sb.,
- podepisoval a podával návrhy na vklad (nebo výmaz) práv odpovídajících věcným břemenům do katastru nemovitostí dle § 6 a násl. zákona č. 256/2013 Sb., o katastru nemovitostí (katastrální zákon) a následně Společnost zastupoval v řízení o povolení vkladu (nebo výmazu) práv odpovídajících věcným břemenům do katastru nemovitostí,
- podepisoval a podával návrhy na zahájení řízení o omezení vlastnického práva k pozemkům a stavbám zřízením věcného břemene rozhodnutím stavebního úřadu ve smyslu § 104 ods.4 zákona č.127/2005 Sb., a § 18 a násl. zákona č. 184/2006 Sb., zákon o vyvlastnění a následně Společnost v těchto řízeních a zřízení věcného břemene zastupoval,
- uzavíral smlouvy o umístění zařízení veřejné komunikační sítě a smlouvy nájemní a podnájemní,
- uzavíral smlouvy o pronájmu jiných prostor pro komunikační vedení a zařízení v majetku Společnosti, např. rozvaděč typu ÚR+SR a kabelové lávky nebo žlaby,
- projednával smlouvy kupní, jejichž předmětem je koupě či prodej veřejné komunikační sítě,
- uzavíral smlouvy o realizaci, jejichž předmětem je provedení překládky veřejné komunikační sítě ve smyslu ustanovení § 104 odst. 17 zák. č.127/2005 (dále jen „Překládka“) Společnosti pro stavebníka bez limitu,
- projednával jiné smlouvy, jejichž předmětem je zajištění všech zákonných předpokladů pro provedení Překládky a dále zajištění práv a zájmů Společnosti, jako vlastníka překládané veřejné komunikační sítě, v souvislosti s provedením Překládky pro stavebníka třetí osobou,

IČO: 04084063, DIČ: CZ04084063

Bankovní spojení: PPF banka, Evropská 2690/17, Praha 6, č. ú 2019160003/6000

Česká telekomunikační infrastruktura a. s. se sídlem Olšanská 2681/6, Praha 3, PSČ 130 00,

reg. u Městského soudu v Praze spis. zn. B 20623

www.cetin.cz

s vystavením souhlasí: Petr Gazda, útvar Access Network

- projednával smlouvy o pronájmu komunikačních vedení v prostorách a majetku jiných subjektů,
- projednával smlouvy o využití cizích podpěr v majetku ELTODO, ČEZ apod., pro nadzemní komunikační síť Společnosti,
- zastupoval Společnost ve správních řízeních, včetně veškerých rozhodnutí ve věci odvolacího řízení, souvisejících se zajišťováním sítí, poskytováním služeb a provozováním přístrojů elektronických komunikací,
- jednal a uzavíral smlouvy o nájmu nebo nákupu sítí elektronických komunikací od jiných osob.

Pověřený je ve výše uvedených záležitostech oprávněn Společnost zavazovat. Maximální hodnota závazku, který může pověřený za Společnost převzít, činí v každém případě částku 200.000,- Kč (slovy: dvě stě tisíc korun českých).

Finanční limit se posuzuje dle následujících kritérií:

- a) dle konkrétní částky uvedené ve smlouvě, kterou má dle smlouvy jednorázově uhradit společnost CETIN nebo
- b) dle souhrnné částky, kterou se společnost CETIN zavazuje hradit po dobu, po kterou má smlouva trvat nebo po níž smlouvu nelze vypovědět anebo
- c) dle nejvyšší částky připadající na období jakéhokoli 1 roku v průběhu předpokládané platnosti smlouvy.

V případě možnosti rozdílných výkladů se smlouva vždy posuzuje podle výkladu, jehož výsledkem je vyšší částka.

Dále je oprávněn v této souvislosti činit úkony, včetně přijímání písemností, nezbytné k zabezpečení práv a povinností Společnosti a to na území České republiky.


Toto pověření je platné do 10.6.2016. Jeho platnost rovněž končí ukončením pracovního poměru.

V Praze dne 1.6.2015

Česká telekomunikační infrastruktura a.s.
Představenstvo



Ing. Petr Slováček
místopředseda představenstva

 

Michal Frankl
člen představenstva


Ka telekomunikací
linka 26816
D 00 Praha 3
CIC CZ04094093
240
i:restruktura a s.r.l.

Běžné číslo ověřovací knihy O-X-793 /2015

Ověřuji, že Ing. **PETR SLOVÁČEK**, datum narození 15. května 1959, bytem Řitka, K Potokům 205, jehož totožnost byla prokázána platným úředním průkazem, uznal přede mnou podpis na této listině za vlastní.

V Praze dne 1.6.2015

Gabriela Štefancová
notářská tajemnice
pověřená notářkou

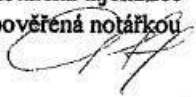

Běžné číslo ověřovací knihy O-X-978 /2015

Ověřuji, že pan **MICHAL FRANKL**, datum narození 13. prosince 1963, bytem Praha 9 - Vysočany, Na Břehu 260/1, jehož totožnost byla prokázána platným úředním průkazem, uznal přede mnou podpis na této listině za vlastní.

V Praze dne 1.6.2015

Gabriela Štefancová
notářská tajemnice
pověřená notářkou

