

 Číslo smlouvy vlastníka CB 2016_0034 SRM 8020002618

Číslo smlouvy stavebníka 010/161/114/03/00
SON/ODSH/102/2016



KUJCP019U9ZG

Smlouva o realizaci překládky sítě elektronických komunikací č. CB 2016_0034

uzavřená dle ustanovení § 1746 odst. 2 a násl. zákona č. 89/2012 Sb., občanského zákoníku, v platném znění a v souladu s § 104 odst. 17 zákona č. 127/2005 Sb., o elektronických komunikacích a o změně některých souvisejících zákonů (zákon o elektronických komunikacích), v platném znění

Vlastník sítě elektronických komunikací:

Česká telekomunikační infrastruktura a.s.

Se sídlem Olšanská 2681/6, 130 00 PRAHA 3 – Žižkov

IČ: 04084063

DIČ: CZ04084063

Zapsaná v obchodním rejstříku vedeném u Městského soudu v Praze, odd. B, vložka 20623

Zastoupená Josefem Filípkem, koordinátorem pevné přístupové sítě dle pověření ze dne 1.6.2015

Bankovní spojení: PPF banka

Číslo účtu: 2019160003/6000

(dále jen „CETIN“)

a

Stavebník žádající o překládku sítě elektronických komunikací:

Jihočeský kraj

Se sídlem : U Zimního stadionu 1952/2, České Budějovice 370 76

zastoupený : Mgr. Jiřím Zimolou, hejtnanem Jihočeského kraje

IČ : 70890650

DIČ : CZ70890650

Bankovní spojení : ČSOB a.s., Č. Budějovice

Číslo účtu : 199783072/0300

(dále jen „Stavebník“)

uzavírají tuto smlouvu:

Definice pojmů

Překládkou sítě elektronických komunikací (dále jen „SEK“) se rozumí stavba spočívající ve změně trasy vedení veřejné komunikační sítě nebo přemístění zařízení veřejné komunikační sítě.

Čl. 1

Úvodní ustanovení

VPI Přečovice - žel.přejezd

Společnost CETIN je vlastníkem SEK, jež má být přeložena na základě této smlouvy. Stavebník ve smyslu Vyjádření o existenci SEK a Všeobecných podmínek ochrany SEK vyvolává ve smyslu § 104 odst. 17 zákona č. 127/2005 Sb. překládku dotčeného úseku SEK.

Překládka SEK dle této smlouvy je vedena u společnosti CETIN pod označením

VPI Přečovice - žel.přejezd

Překládka SEK je realizována v rámci akce s názvem dle stavebníka:

„Rizikový železniční přejezd na sil. III/1425 Přečovice“.

Čl. 2

Předmět smlouvy

Předmětem této smlouvy je požadavek Stavebníka na překládku SEK ve vlastnictví společnosti CETIN, závazek společnosti CETIN zajistit si překládku SEK a s ní související záležitosti v rozsahu a za podmínek stanovených touto smlouvou a závazek Stavebníka, jež překládku SEK vyvolal, uhradit všechny nezbytné náklady, které společnosti CETIN v souvislosti se zajištěním překládky SEK vzniknou.

Čl. 3

Překládka SEK, podmínky překládky SEK

3.1 Překládka SEK dle této smlouvy bude realizována v rozsahu (územním a stavebnětechnickém) a na nemovitostech dle předložené PD VPI Přečovice - žel.přejezd-přeložení SEK, který je Přílohou č. 1 této smlouvy (dále jen „Překládka“).

3.2 Předpoklady (podmínky) pro realizaci Překládky jsou:

- zajištění pravomocného územního rozhodnutí – rozhodnutí o umístění stavby nebo územního souhlasu (Překládky),
- zajištění práv k užívání překládkou dotčených nemovitostí, tzn. uzavření smlouvy o smlouvě budoucí o zřízení služebnosti inženýrské sítě s vlastníky nemovitostí dotčených překládkou SEK nebo vyvlastnění takového práva.

(to vše dále jen „Předpoklady pro realizaci překládky SEK“).

3.3 Bez zajištění Předpokladů pro realizaci překládky SEK nebude Překládka realizována.

3.4 Vlastníkem přeložené SEK zůstává společnost CETIN.

3.5 Společnost CETIN je oprávněna realizaci Překládky pověřit jinou osobou. Při realizaci Překládky jinou osobou nese společnost CETIN odpovědnost, jako by Překládku realizovala sama.

Čl. 4

VPI Přečovice - žel.přejezd

Závazky spojené s překládkou SEK

4.1 V souvislosti s realizací Překládky se CETIN zavazuje

- před realizací Překládky:

- zajistit vyhotovení Projektu,
- pokusit se uzavřít smlouvu o smlouvě budoucí o zřízení služebnosti inženýrské sítě s vlastníky Překládkou dotčených nemovitostí, tzn. prokazatelně učinit vlastníkům Překládkou dotčených nemovitostí návrh takové smlouvy v souladu s § 5 zákona č. 184/2006 Sb.

- po realizaci Překládky:

- zajistit dokumentaci skutečného provedení Překládky.
- zajistit nezbytné geometrické plány věcných břemen a vložení břemen na příslušné pracoviště Katastrálního úřadu.

4.2 V souvislosti s provedením překládky se Stavebník zavazuje

- před realizací Překládky:

- zajistit územní rozhodnutí - rozhodnutí o umístění stavby (Překládky),
- zajistit koordinaci prací na staveništi
- oznámit společnosti CETIN nejpozději do 30 dnů před realizací Překládky stavební připravenost překládky zaměstnanci, který je určen pro dohled investiční zakázky - **Jaroslav Ptáčník, 603404496**
- Stavebník ke dni uzavření této smlouvy převádí na společnost CETIN některá práva a povinnosti z Územního rozhodnutí - rozhodnutí o umístění stavby a to toliko práva k umístění resp. přeložení veřejné komunikační sítě společnosti CETIN za podmínek v tomto územním rozhodnutí stanovených, a dále související práva a povinnosti, která plynou ze stanovisek dotčených orgánů státní správy, správců inženýrských sítí a účastníků řízení, tak jak jsou v tomto územním rozhodnutí stanoveny. CETIN tato převáděná práva ke dni uzavření této smlouvy přijímá. Stavebník ke dni uzavření této smlouvy předal společnosti CETIN toto územní rozhodnutí.

4.3 CETIN se zavazuje, že zajistí realizaci Překládky do 31.12.2016 a to za předpokladu, že nejpozději 3 měsíce před tímto datem budou zajištěny ve prospěch společnosti CETIN všechny Předpoklady pro realizaci překládky SEK uvedené v Čl. 3 bodu 3.2 této smlouvy a ze strany Stavebníka splněny povinnosti uvedené v Čl. 4. bodu 4.2 této smlouvy vyjma ustanovení o stavební připravenosti, jinak nejpozději do 5 měsíců od jejich zajištění ve prospěch CETIN.

4.4 Stavebník bere na vědomí, že mezi společnostmi CETIN a vlastníky Překládkou dotčených nemovitostí musí dojít s ohledem na ustanovení § 104 zákona č. 127/2005 Sb. k úpravě vzájemných právních vztahů v podobě uzavření písemné smlouvy o budoucí smlouvě o

VPI Přečovice - žel.přejezd

zřízení služebnosti inženýrské sítě po realizaci Překládky k uzavření smlouvy o zřízení služebnosti inženýrské sítě event. zřízení takového práva ve vyvlastňovacím řízení. Náhrady za zřízení takových služebností, které společnost CETIN vlastníkům dotčených nemovitostí uhradí, bude Stavebník s ohledem na ustanovení § 104 odst. 17 zákona č. 127/2005 Sb. povinen uhradit společnosti CETIN jako náklady vzniklé společnosti CETIN v souvislosti s Překládkou, stejně tak v případě nákladů společnosti CETIN za uhrazení správních poplatků za vklad služebností do Katastru nemovitostí event. případně nákladů vzniklých společnosti CETIN v souvislosti s vyvlastňovacím řízením.

4.5 Stavebník se zavazuje poskytnout společnosti CETIN při uzavírání smlouvy o budoucí smlouvě o zřízení služebnosti inženýrské sítě a po realizaci Překládky při uzavírání smlouvy o zřízení služebnosti inženýrské sítě potřebnou součinnost.

4.6 Sjednaná lhůta realizace Překládky dle Čl. 4 bodu 4.3 této smlouvy se prodlužuje o tolik dnů, o kolik dnů byly práce k jejímu provedení přerušeny nebo nemohly být případně zahájeny z důvodu nikoliv na straně společnosti CETIN.

4.7 Dnem ukončení realizace Překládky je den, kdy je Stavebníkovi doručeno na adresu uvedenou v hlavičce této smlouvy nebo adresu elektronické pošty uvedenou v Čl. 8 této smlouvy oznámení o ukončení realizace Překládky.

Čl. 5

Náklady spojené s překládkou SEK

5.1 Stavebník je na základě zákona č. 127/2005 Sb. § 104 odst. 17 povinen nést náklady překládky dotčeného úseku SEK, přičemž takovými náklady jsou všechny nezbytné náklady vlastníka SEK, které mu v souvislosti s překládkou SEK vzniknou, a které by mu nevznikly, kdyby k překládce nedošlo.

5.2 Výše nákladů Překládky stanovených na základě Projektu ke dni uzavření této smlouvy činí **42 953Kč** (bez DPH).

Specifikace těchto nákladů je uvedena v Příloze č. 2 této smlouvy.

5.3 K této ceně bude připočtena DPH v sazbě nebo sazbách podle platných právních předpisů.

5.4 V případě, že v souvislosti s realizací Překládky společnosti CETIN vzniknou další nezbytné náklady na Překládku, které nejsou vyčísleny v Čl. 5 bod 5.2 této smlouvy, Stavebník se zavazuje je společnosti CETIN uhradit.

Může se jednat například o:

- náklady na náhrady za omezení vlastnického práva zřízením služebnosti inženýrské sítě vlastníkům Překládkou dotčených nemovitostí dle uzavřených smluv o služebnosti inženýrské sítě, případně dle pravomocného rozhodnutí příslušného vyvlastňovacího úřadu o omezení vlastnického práva zřízením služebnosti inženýrské sítě rozhodnutím (blíže specifikovány v Čl. 4 bodu 4.4. této smlouvy),

VPI Přečovice - žel.přejezd

- náklady vzniklé v souvislosti s vyvlastňovacím řízením dle předchozího odstavce a dle čl. 4 bodu 4.4 této smlouvy,
- náklady související se zrušením a následným výmazem služebnosti inženýrské sítě (váznoucí na nemovitostech dotčených původní, překládanou, trasou SEK) z Katastru nemovitostí,
- náklady na náhrady za omezené užívání lesního a půdního fondu včetně nákladů na vypracování výpočtu,
- hydrogeologický, geologický, dendrologický a ostatní odborné posudky zpracované subjekty k tomu určenými,
- náklady na koordinační výkresy, povodňové plány a zaměření, vyžadované dotčenými subjekty,
- náklady na identifikaci parcel,
- náklady na správní poplatky podle zákona č. 634/2004 Sb. v platném znění, které vzniknou zhotoviteli v důsledku získávání potřebných správních rozhodnutí - povolení, které jsou nezbytné k realizaci Překládky,
- náklady, související se zvláštním užíváním veřejného prostranství, vyměřené v souvislosti s realizací předmětného díla podle zákona č. 565/1990 Sb., o místních poplatcích v platném znění,
- náklady, související se zvláštním užíváním komunikace ve smyslu § 25 zákona č. 13/1997 Sb.,
- náklady na peněžité plnění plynoucí z nájemních smluv, jejichž uzavření je nutné pro realizaci Překládky,
- náklady související s majetkovými újmami, způsobenými na zemědělských plodinách v souvislosti s realizací Překládky,
- náklady na ochranu komunikačních vedení a zařízení před přepětím a nadproudem, včetně odborného výpočtu a návrhu,
- náklady, související se záchranným archeologickým dohledem.

Čl. 6 Platební podmínky

6.1 Náklady na Překládku ve výši skutečně provedených prací a nákladů dle Čl. 5 bod 5.2 této smlouvy je Stavebník povinen uhradit na základě daňového dokladu (faktury) po realizaci Překládky do 30 dnů ode dne jeho vystavení.

K ceně nákladů za Překládku bude připočtena DPH v souladu s platným zněním zákona č. 235/2004 Sb. o dani z přidané hodnoty v sazbě nebo sazbách podle platných právních předpisů. Stavebník se zavazuje DPH ve výši dle platných právních předpisů zaplatit vždy současně s platbami dle tohoto odstavce.

6.2 Daňový doklad dle Čl. 6 bod 6.1 bude vystaven do 15 dnů od ukončení realizace Překládky ve smyslu čl. IV bod. 4.7 této smlouvy a Stavebník je povinen uhradit jej ve lhůtě splatnosti.

6.3 Daňové doklady musí obsahovat náležitosti daňového dokladu stanovené příslušnými ustanoveními zákona č. 235/2004 Sb., o dani z přidané hodnoty, v platném znění. Daňový doklad bude Stavebníkovi zaslán na adresu uvedenou v hlavičce této smlouvy.

VPI Přečovice - žel.přejezd

6.4 Náklady společnosti CETIN uvedené v Čl. 5 bod 5.4, budou hrazeny Stavebníkem odděleně na základě samostatného daňového dokladu vystaveného společností CETIN a Stavebník je povinen je uhradit ve lhůtě jeho splatnosti.

6.5 Náklady dle této Smlouvy budou Stavebníkem hrazeny na účet společnosti CETIN uvedený v hlavičce této smlouvy, pokud nebude daňovým dokladem vystaveným společností CETIN stanoveno jinak.

Dnem úhrady daňového dokladu (zaplacením fakturovaných nákladů) se rozumí den připsání účtované (fakturované) částky na účet společnosti CETIN.

Čl. 7 Sankce

7.1. Strany této smlouvy si sjednávají pro případ prodlení Stavebníka s úhradou některé částky, k jejíž úhradě je dle této smlouvy povinen, povinnost Stavebníka zaplatit společnosti CETIN smluvní pokutu ve výši 0,3 % z dlužné částky za každý den prodlení.

7.2. Smluvní pokuta je splatná do 10 dnů poté, co bude písemná výzva jedné strany v tomto směru druhé straně doručena.

7.3. Povinností zaplatit smluvní pokutu, jak je specifikována v bodech 7.1 a 7.2 tohoto článku, není dotčeno právo na náhradu škody, a to ani co do výše, v níž případně náhrada škody smluvní pokutu přesáhne. Povinnost zaplatit smluvní pokutu může vzniknout i opakovaně, její celková výše není omezena.

7.4. Povinnost zaplatit smluvní pokutu, jak je specifikována v bodech 7.1 až 7.3. tohoto článku, trvá i po skončení trvání této smlouvy, jakož i poté, co dojde k odstoupení od ní některou ze stran či oběma stranami.

Čl. 8 Kontaktní osoby

a) Za CETIN :

ve věcech smluvních: Jaroslav Ptáčník funkce: specialista pro výstavbu sítě Čechy
e-mail: jaroslav.ptacnik@cetin.cz tel. 603 404 496

ve věcech technických: Jaroslav Ptáčník funkce: specialista pro výstavbu sítě Čechy
e-mail: jaroslav.ptacnik@cetin.cz tel. 603 404 496

b) Za stavebníka :

ve věcech smluvních: Mgr. Jiří Zimola, hejtman Jihočeského kraje

ve věcech technických: Jaroslav Mrázek, Odbor dopravy a silničního hospodářství
e-mail: mrazek@kraj-jihocesky.cz, tel.: 386 720 544

VPI Přečovice - žel.přejezd

Čl. 9

Odstoupení od smlouvy

NEPOUŽÍJE SE

Čl. 10

Rozvazovací podmínka

10.1. Realizace Překládky musí být zahájena nejpozději do tří let od uzavření této smlouvy. Marné uplynutí této lhůty je rozvazovací podmínkou této smlouvy ve smyslu ustanovení § 548 odst. 2 občanského zákoníku, v platném znění.

10.2. Tato smlouva zanikne prvním dnem následujícím po uplynutí tří let od uzavření této smlouvy, aniž by realizace Překládky byla zahájena. Zánikem smlouvy touto rozvazovací podmínkou není dotčeno právo společnosti CETIN na zaplacení smluvní pokuty dle Čl. 7 bodů 7.1.až 7.4. této smlouvy, a tomu odpovídající povinnost Stavebníka tuto pokutu zaplatit. Právo na náhradu škody zůstává zachováno.

Čl. 11

Závěrečná ustanovení

11.1. Tato smlouva nabývá platnosti a účinnosti okamžikem jejího uzavření.

11.2. Vztahy, které nejsou upraveny touto Smlouvou, se řídí ustanoveními zákona č. 89/2012 Sb., občanského zákoníku, ve znění pozdějších předpisů, a dalšími obecně závaznými právními předpisy.

11.3. Práva vzniklá z této smlouvy nesmí být postoupena bez předchozího písemného souhlasu druhé strany.

11.4. Započtení na pohledávky vzniklé z této smlouvy se nepřipouští.

11.5. Tato smlouva může být měněna pouze písemně. Za písemnou formu nebude pro tento účel považována výměna e-mailových či jiných elektronických zpráv.

11.6. Veškerá korespondence mezi smluvními stranami bude zasilána doporučeně na adresy uvedené v hlavičce této smlouvy nebo na adresy elektronické pošty uvedené v Čl. 8 této smlouvy, ustanovení § 573 občanského zákoníku se neuplatní.

11.7. Strany si nepřejí, aby nad rámec výslovných ustanovení této smlouvy byla jakákoliv práva a povinnosti dovozovány z dosavadní či budoucí praxe zavedené mezi stranami či zvyklostí zachovávaných obecně či v odvětví týkajícím se předmětu plnění této smlouvy, ledaže je ve smlouvě výslovně sjednáno jinak. Vedle shora uvedeného si strany potvrzují, že si nejsou vědomy žádných dosud mezi nimi zavedených obchodních zvyklostí či praxe.

11.8. Strany vylučují aplikaci ustanovení § 1805 odst. 2 občanského zákoníku na tuto smlouvu,

11.9. Tato smlouva obsahuje úplné ujednání o předmětu smlouvy a všech náležitostech, které strany měly a chtěly ve smlouvě ujednat, a které považují za důležité pro závaznost této smlouvy. Žádný projev stran učiněný při jednání o této smlouvě ani projev učiněný po uzavření této smlouvy nesmí být vykládán v rozporu s výslovnými ustanoveními této smlouvy a nezakládá žádný závazek žádné ze stran.

11.10. Odpověď strany této smlouvy, podle § 1740 odst. 3 občanského zákoníku, s dodatkem nebo odchylkou, není přijetím nabídky na uzavření této smlouvy, ani když podstatně nemění podmínky nabídky.

11.11. Žádný závazek dle této smlouvy není fixním závazkem podle § 1980 občanského zákoníku.

11.12. Smluvní strany potvrzují, že uzavření této smlouvy je výsledkem jednání stran a každá ze stran měla příležitost ovlivnit obsah této smlouvy

11.13. Tato smlouva je vyhotovena ve dvou originálech, z nichž po jednom obdrží každá smluvní strana.

Přílohy :

1. Projektová dokumentace
2. Specifikace přeložky
3. Pověření CETIN – Josef Filípek

V Českých Budějovicích dne 9.6.2016

Čes. architektura a.s. :
Josef Filípek
Specialista výstavby Čechy

Stavebník :
Mgr. Jiří Zimola
hejtman Jihočeského kraje



VPI Přečovice - žel.přejezd

Název stavby: **VPI Přečovice - žel.přejezd**

Číslo SPP prvku:

Zhotovitel PD: **Jaroslav Ptáček**

KPO:

HOST:

VUJ:

Technické údaje:

KMVYK:	0.056	KMP:	0.000	bytových HTS:	0
KMVYK: voz.	0.000	KMMK:	0.000	podnik. HTS:	0
km otvorů:	0.000	KMNT:	0.000	rekreač. HTS:	0
		KMTRU:	0.000	PP HR:	0
		KMOK:	0.000	PP UR:	0
		KMVL:	0.000		
		KMTRK:	0.000		

Rozdělení dle zón:**1: Nad 100 tis. obyv.**

Historické centrum 0.000 km Městská zástavba 0.000 km Předměstí 0.000 km

2: Od 10 tis. do 100 tis. obyv.

Historické centrum 0.000 km Městská zástavba 0.000 km Předměstí 0.000 km

3: Od 1 tis. do 10 tis. obyv.

Historické centrum 0.000 km Městská zástavba 0.000 km Předměstí 0.000 km

4: Do 1 tis. obyv.

Chráněná přírodní území 0.000 km Ostatní terén 0.000 km

REKAPITULACE:

PŘÍPRAVA	4 937,20 Kč
ZEMNÍ PRÁCE	22 119,34 Kč
MONTÁŽ	2 813,23 Kč
GEODETICKÉ PRÁCE PŘÍPRAVA	4 196,62 Kč
GEODETICKÉ PRÁCE REALIZACE	0,00 Kč
VĚCNÁ BŘEMENA PŘÍPRAVA	0,00 Kč
VĚCNÁ BŘEMENA REALIZACE	0,00 Kč
PROVOZNÍ PRÁCE	0,00 Kč
MATERIÁL DOD. CETIN	0,00 Kč
MATERIÁL VYŘAZENÝ	0,00 Kč
MATERIÁL ZHOTOVITELE - Vykazovaný	8 885,88 Kč
MATERIÁL ZHOTOVITELE - Nevykazovaný	0,00 Kč
POPLATKY	0,00 Kč
CELKEM:	42 952,27 Kč
STAVEB. ČINNOST	33 818,45 Kč
NESTAVEB. ČINNOST	9 133,82 Kč

.....
Zhotovil


- 1 -

.....
Kontroloval

Vytisknuto: 10-05-2016 14:11:34

SAP	Stav. čin.	Název položky Popis	Množství	Celková cena
PŘÍPRAVA				
958210		Návrh cenový a technický bez projednání	1.00 ks	4 937,20 Kč
ZEMNÍ PRÁCE				
954970	S	Pokládka PE nebo vrapované chráničky	10.00 m	150,60 Kč
954979	S	Povrchy nad rámec lité asfalt podk.šterk	10.00 m ²	7 331,80 Kč
958327	S	Rýha bez povrchu 35/70 -100	56.00 m	11 646,88 Kč
958329	S	Rýha bez povrchu rozšíření o10cm	28.00 m	1 679,72 Kč
952378	S	Sondáž pro zaměř. stáv. tras neodpov.TSM	2.00 ks	1 199,74 Kč
955052	S	Vytyčení trasy ve volném terénu	28.00 m	110,60 Kč
MONTÁŽ				
952649	S	Měření stejnosměrné během stavby- první čtyřka	1.00 ks	138,00 Kč
952650	S	Měření stejnosměrné během stavby - další čtyřka	49.00 ks	1 560,65 Kč
952644	S	Měření střídavé během stavby - další čtyřka	49.00 ks	1 040,27 Kč
952643	S	Měření střídavé během stavby - první čtyřka	1.00 ks	74,31 Kč
GEODETIKÉ PRÁCE PŘÍPRAVA				
956278		Předměření trasy do 100 m	1.00 ks	4 196,62 Kč

Stav. čin.	Název položky	Množství	Celková cena
MATERIÁL ZHOTOVITELE - Vykazovaný			
303918 S	Deska krycí plast. 300x1000 mm	28.00 ks	1 025,92 Kč
303813 S	Fólie výstražná 330mm PE oranžová	28.00 m	119,28 Kč
319184 S	Spona trubkySYSPRO	72.00 ks	1 413,36 Kč
319209 S	Trubka dělená SYSPRO 160/110	12.00 m	5 338,20 Kč
302655 S	Trubka PE 110/3,5/6000mm	2.00 ks	989,12 Kč

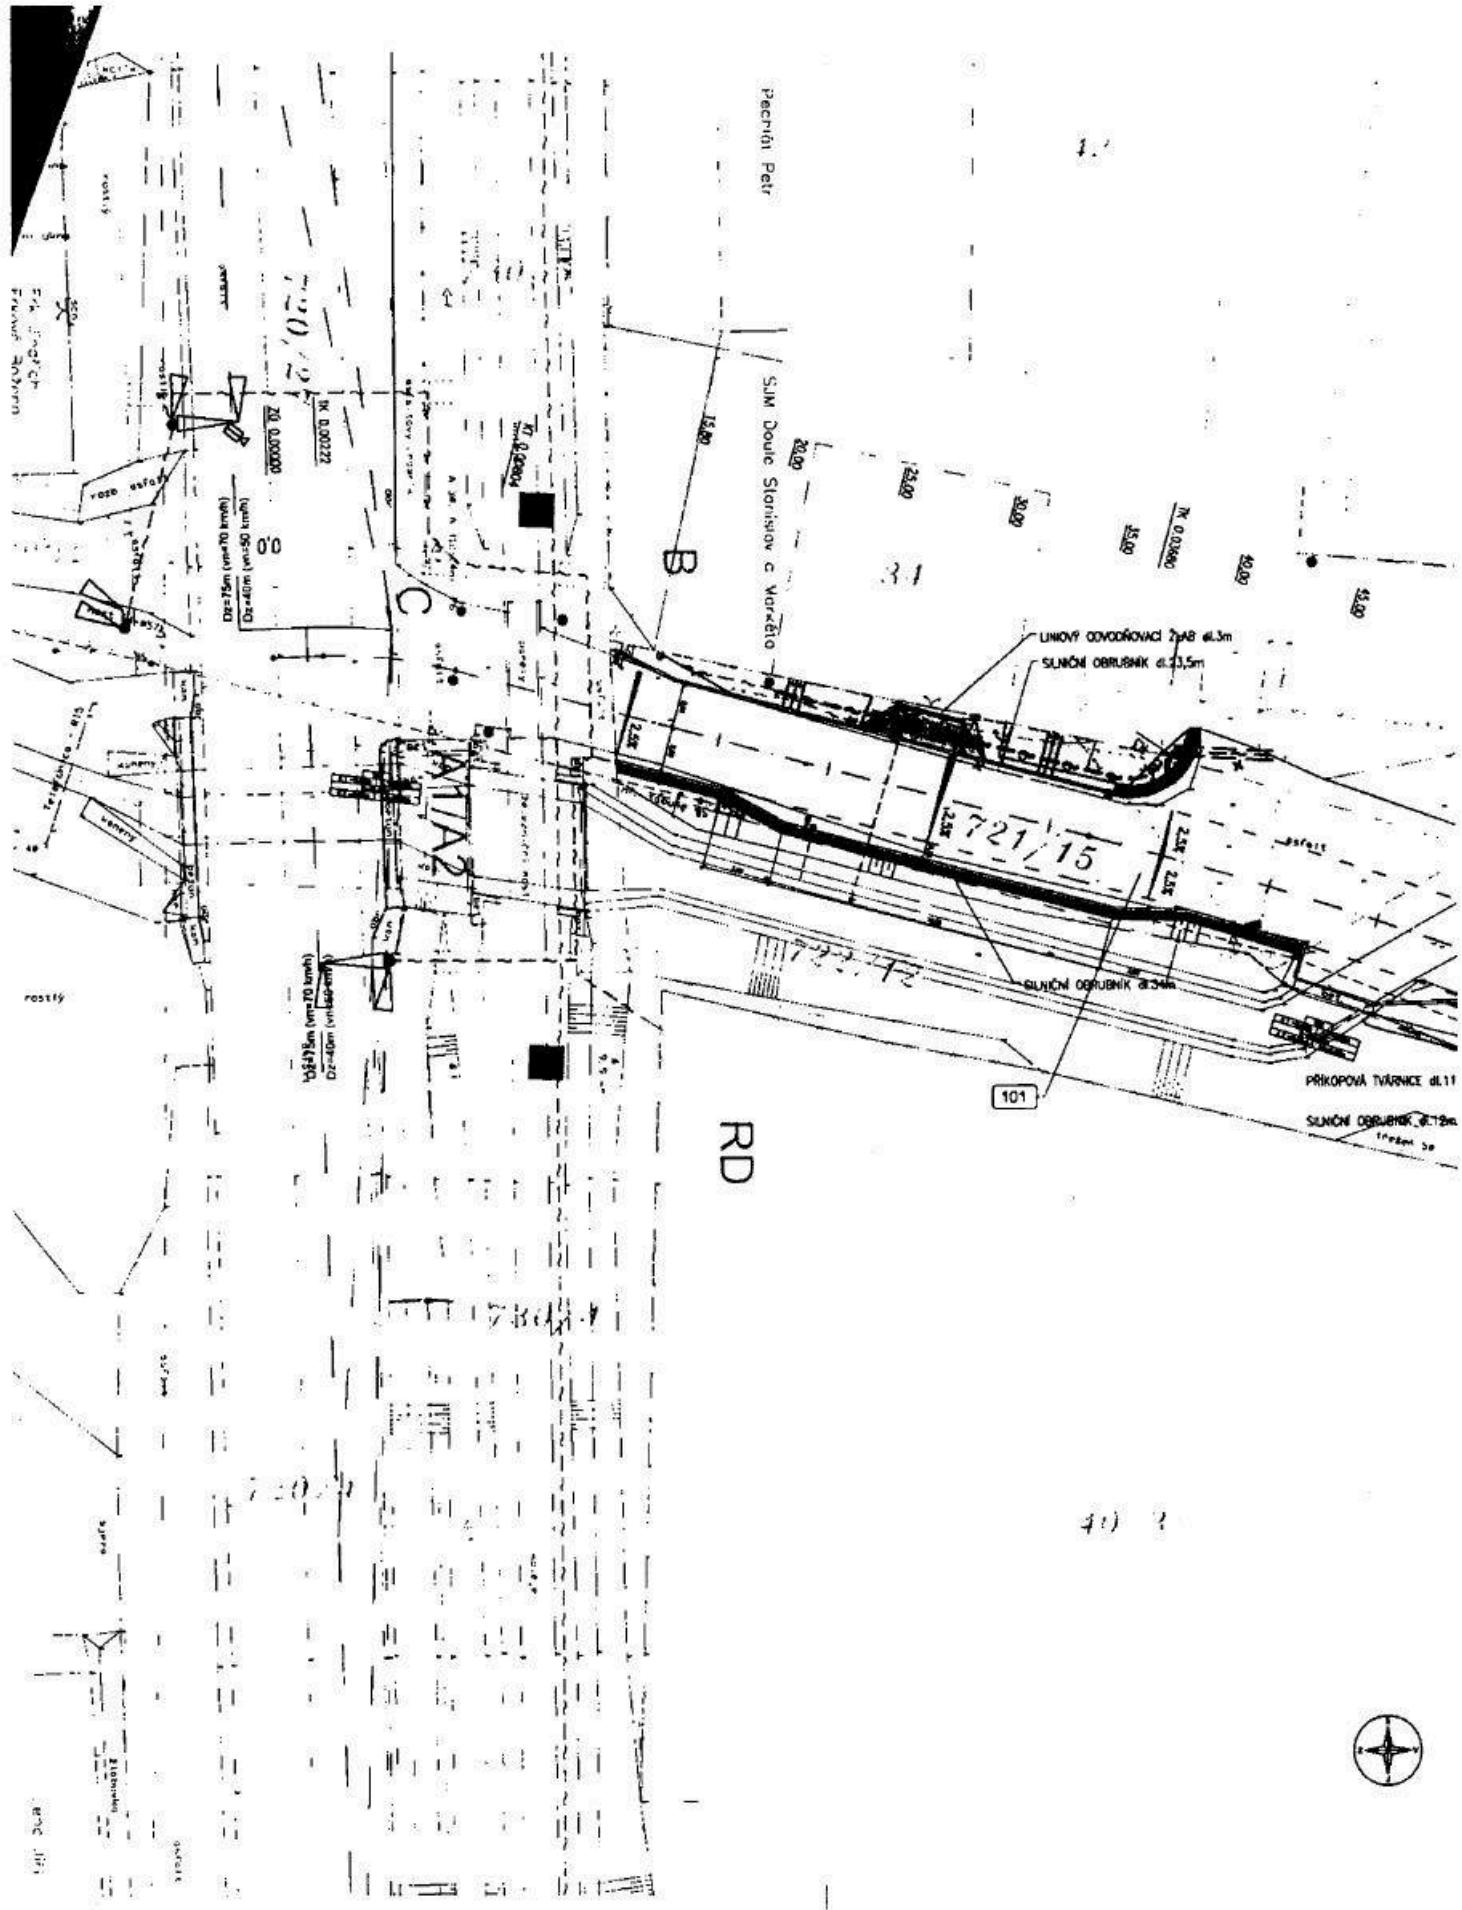

Pacifik Petr

SJM Doule Stanislav a Voreš

RD

101

LINOVÝ ODVODŇOVACÍ ZPÁB d. 3m
SLUNÍČNÍ OBRUBNÍK d. 3,5m

PŘÍKOPOVÁ TVÁRNICE d. 11

SLUNÍČNÍ OBRUBNÍK d. 7,2m
třeba 30




Právní název

rostlý

101

101

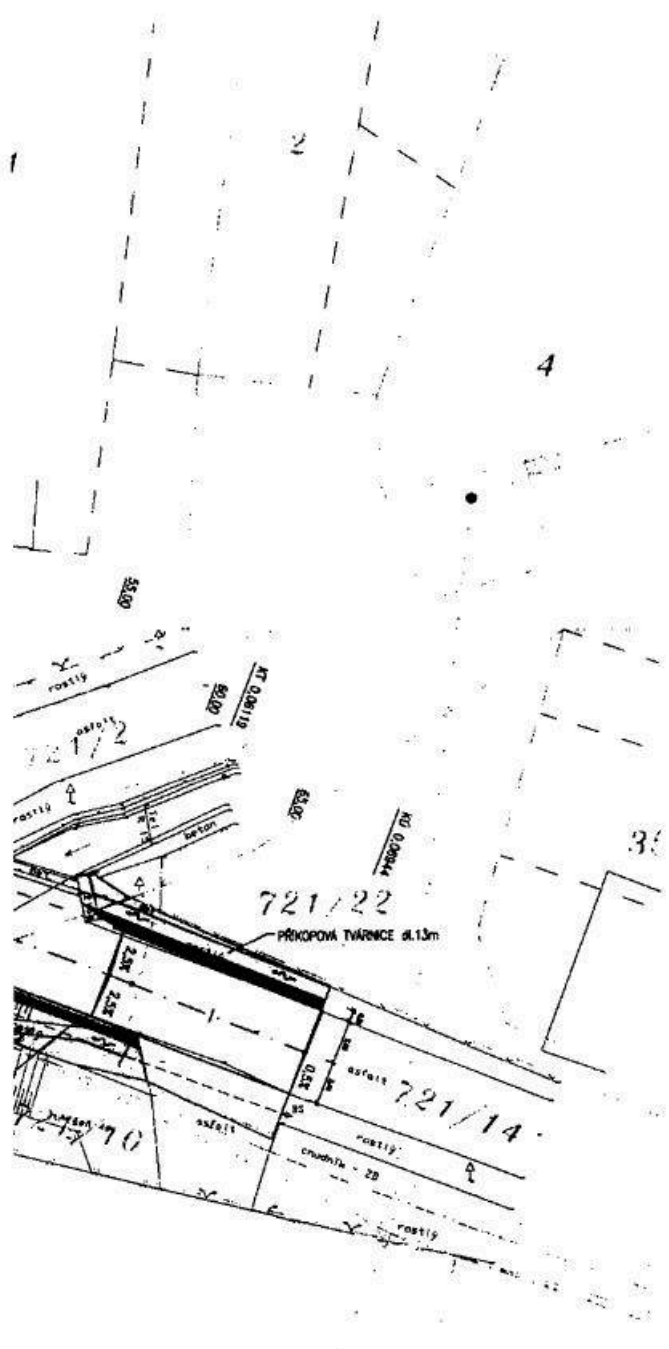

LEGENDA :

- STAVEBNÍ OPRAVA KOMUNIKACE (FRÉZOVÁNÍ)
- NOVÁ KOMUNIKACE
- NEZPEVNĚNÁ KRAJNICE
- SJEZD NA POZEMEK
- ZELEŇ
- NÁSYP
- VÝKOP
- ROZHLEDY PRO ZASTAVĚNÍ
- KATASTRÁLNÍ MAPA (HRANICE A ČÍSLA POZEMKŮ)

STAV NÁVRH

- metalický kabel telefonica
- sdělovací kabel CD - Telematika
- vzdušné vedení NN E.ON
- kanalizace Obec Přečovice
- vodovod Obec Přečovice
- kabel SSZ
- kabel SZDC

SEZNAM STAVEBNÍCH OBJEKTŮ :


- SILNICE III/1425
- DOPRAVNÍ ZNAČENÍ NA 1/4
- DOPRAVNÍ INŽENÝRSKÉ OPATŘENÍ
- PŘELOŽKA KABELU TELEFONICA
- SSZ KŘÍŽOVATKY 1/4 A III/1425
- P22 PŘECHOVICE - STAVBA SZDC

Souřadnicový systém: S-JTSK
 Výškový systém: B.p.v.

Obec Přečovice

ZDROVITEL:		ZESA spol. s r.o. Jírovcova 21, 370 01 České Budějovice tel: +420 386 322 910, web: www.zesa.cz		AUTORIZAČNÍ RAZÍTKO:	
KOŘEBL:	ZODP. PROJEKTANT:	SCHVÁLIL:			
Hana Valková	Ing. Radek Lukáš	Ing. Radek Lukáš			
OBJEDNATEL: Jihočeský kraj, U Zimního stadionu 1952/2, 370 78 České Budějovice				STUPEŇ DOK.:	DSP
PROJEKT: Rizikový železniční přejezd na sil. III/1425 Přečovice				Č. ZAKÁZKY:	1406
				DATUM:	06/2015
OBJEKT:				FORMÁT:	Bz A4
				MĚŘÍTKO:	1 : 200
PŘÍLOHA: KOORDINAČNÍ SITUACE				Č. PŘÍLOHY:	C. PARÉ:
				B.2	

VPI Prechovice - 2x1 přelid
Číslo stránky: 1

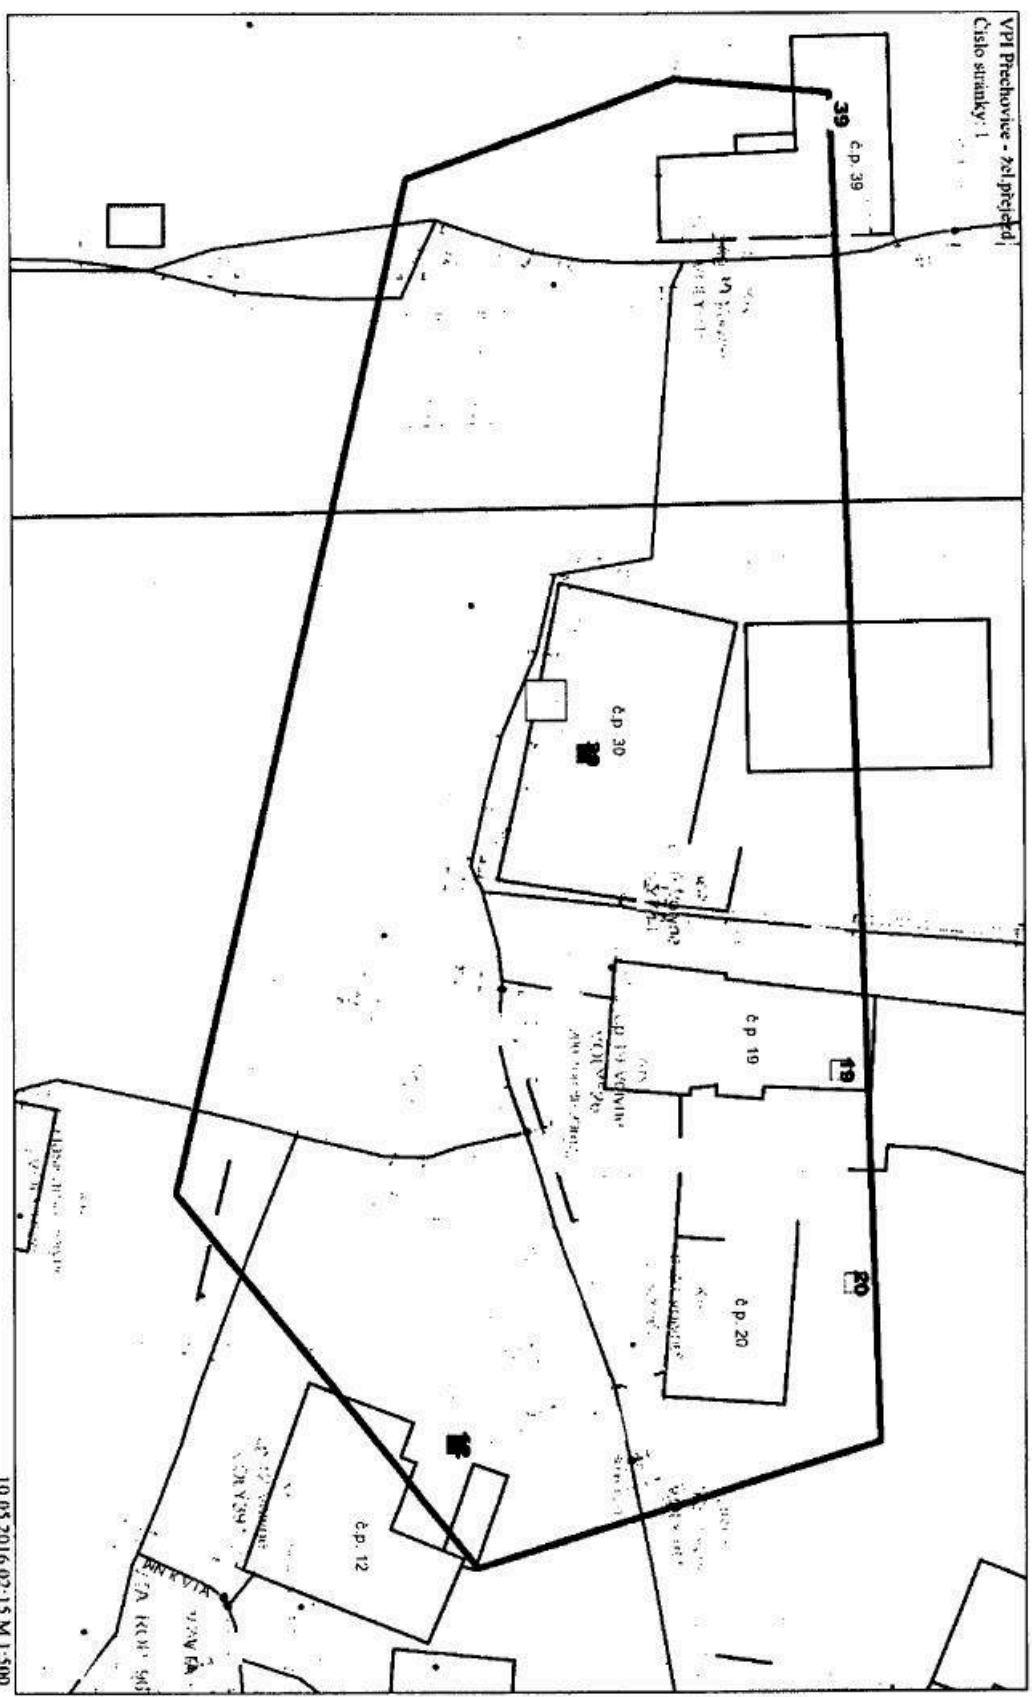

10.05.2016 02:15 M 1:500

Č.j.: MěÚV/5369/2014

Městský úřad Volyně

odbor stavební úřad a ŽP

Nám. Svobody 41, 387 01 Volyně
tel.: 383 317 222, fax: 383 317 225

Č.j.: MěÚV/5369/2014
Spis. zn.: MěÚV/4973/2014/Šo
Vyřizuje: Jan Šochman

Volyně dne 17.12.2014

ROZHODNUTÍ ÚZEMNÍ ROZHODNUTÍ

Výroková část:

Městský úřad Volyně, odbor stavební úřad a ŽP, jako stavební úřad příslušný podle § 13 odst. 1 písm. d) zákona č. 183/2006 Sb., o územním plánování a stavebním řádu (stavební zákon), ve znění pozdějších předpisů (dále jen "stavební zákon"), v územním řízení posoudil podle § 84 až 91 stavebního zákona žádost o vydání rozhodnutí o umístění stavby nebo zařízení (dále jen "rozhodnutí o umístění stavby"), kterou dne 21.11.2014 podal investor:

**Jihočeský kraj, IČO 70890650, U Zimního stadionu č.p. 1952/2, České Budějovice 7,
370 76 České Budějovice 1, zmocněnec Ing. Jiří Klása, v zastoupení spol.:**

**ZESA spol. s r.o., IČO 48202592, Jírovцова č.p. 1620/21, České Budějovice 3, 370 01
České Budějovice 1, jednatel Ing. Lukeš,**

(dále jen "žadatel"), a na základě tohoto posouzení:

- I. **Vydává** podle § 79 a 92 stavebního zákona a § 9 vyhlášky č. 503/2006 Sb., o podrobnější úpravě územního rozhodování, územního opatření a stavebního řádu

rozhodnutí o umístění stavby

pod ozn.:

"RIZIKOVÝ ŽELEZNIČNÍ PŘEJEZD NA SILNICI III/1425 Přečovice"

(dále jen "stavba") na pozemcích v k.ú. Přečovice:

40/3	zahrada
683	ostatní plocha, ostatní komunikace
720/27	ostatní plocha, silnice
720/4	ostatní plocha, silnice
721/10	ostatní plocha, komunikace
721/14	ostatní plocha, ostatní komunikace
721/15	ostatní plocha, ostatní komunikace
721/2	ostatní plocha, ostatní komunikace
722/12	vodní plocha, koryto toku umělé
730/4	ostatní plocha, dráha
730/5	ostatní plocha, dráha.

Navržená stavba obsahuje - popis stavby:

a) druh a účel umístěvané stavby:

Druh stavby:

Novostavba SSZ a stavební úpravy silnice III/1425.

Č.j.: MěÚV/5369/2014

Účel stavby:

Stavba zajistí bezpečnější výjezd z obce s ohledem na stávající železniční přejezd, stavební úpravy silnice zahrnují sjednocení šířky silnice v úseku od železničního přejezdu v délce cca. 55 m směrem do obce.

Jedná se o stavební úpravy silnice, zejména železničního přejezdu. Navržená úprava řeší zejména špatné rozhledové poměry, prostor vzájemného ovlivnění křižovatky silnic a blízkého železničního přejezdu a v neposlední řadě i odtokové poměry z vozovky vzhledem ke stávající zástavbě.

b1) katastrální území a parcelní čísla a druh pozemků podle katastru nemovitostí, na nichž se stavba umístí v k.ú. Přečovice:

40/3	zahrada	- o výměře 1582 m ² ,
683	ostatní plocha, ostatní komunikace	- o výměře 0435 m ² ,
720/27	ostatní plocha, silnice	- o výměře 4058 m ² ,
720/4	ostatní plocha, silnice	- o výměře 6745 m ² ,
721/10	ostatní plocha, komunikace	- o výměře 0129 m ² ,
721/14	ostatní plocha, ostatní komunikace	- o výměře 0835 m ² ,
721/15	ostatní plocha, ostatní komunikace	- o výměře 0304 m ² ,
721/2	ostatní plocha, ostatní komunikace	- o výměře 3374 m ² ,
722/12	vodní plocha, koryto toku umělé	- o výměře 1992 m ² ,
730/4	ostatní plocha, dráha	- o výměře 8964 m ² ,
730/5	ostatní plocha, dráha	- o výměře 4044 m ² .

b2) Členění navrhované stavby na stavební objekty s jejich umístěním na pozemcích:

S.O. 101 Silnice III/1425:	na p.p.č.	721/15, 721/14, 722/12, 721/2, 721/10;
S.O. 102 Dopravní značení na I/4:	na p.p.č.	720/27, 720/4;
S.O. 451 Přeložka kabelu Telefonica:	na p.p.č.	721/15, 721/2;
S.O. 651 SSZ Křižovatky I/4 a III/1425:	na p.p.č.	721/15, 730/5, 720/27, 683, 722/12, 730/4, 40/3, 720/4;

c) umístění stavby na pozemku:

Je navrženo dle výkresu ozn.:

- „Přehledná situace“ v měř. 1:20 000	- výkres č. D.1 ;
- „Situace záboru“ v měř. 1:500	- výkres č.: bez čísla;
- „Celková situace“ v měř. 1:100	- výkres č. D.2 ;
- „Koordinační situace“ v měř. 1:200	- výkres č. D.3 ;
- „Podélný profil“ v měř. 1:1000/100	- výkres č. D.4 ;

d) určení prostorového řešení stavby:

Kapacita, rozsah navrhované stavby:

Úprava silnice III/1425 je navržena o délce úpravy cca 54,85 m a o šířce zpevnění 2x 2,00 m, s rozšířením silnice o 0,75 m v délce 15 m v úseku mezi sloupy NN. Stavební úprava silnice spočívá ve vyfrézování asfaltových vrstev, odstranění podkladních vrstev, urovnání a zhutnění silniční pláň dle nové nivelety a pokládce nové konstrukce vozovky v navržené niveletě. Je počítáno v místech se špatným podložím s výměnou v aktivní zóně v tl. 0,5 m. Odvodnění povrchu silnice je navrženo příčným a podélným sklonem povrchu do nové uliční vpusti, zaústěné do přilehlé vodoteče (Přečovický potok).

Stavební úprava vjezdu u č.p. 30 na pozemek bude odvodněna liniovým odvodňovacím žlabem, který bude zaústěn do stávající uliční vpusti, která bude vyměněna za novou.

Stávající uliční vpust' bude výškově upravena dle návrhu úpravy silnice. Zaústění zůstává stávající, s obnovením zaústění potrubí – do Přečovického potoka.

Č.j.: MěÚV/5369/2014

V úseku od mostu přes Přečovický potok do konce úpravy je navrženo oboustranné zpevnění příkopu tvárnici s vyústěním do potoka.

Oboustranně silniční obrubník je navržen na začátku úpravy po levé straně podél zástavby v délce cca 23,5 m, vpravo podél potoka až k mostu v délce cca 34 m a za mostem v délce cca 12 m. Silniční obrubník se navrhuje snížený na výšku 5 cm v místě na straně komunikace u potoka ve staničení 0,02300 km s nejnižší kótou nivelety vozovky 439,31 m Bpv z důvodu zajištění odtoku povrchové vody ze silnice v případě zanesení dešťové vpusti.

Oboustranně nezpevněná krajnice je navržena šířky 0,50 m.

Výjezd ze silnice III/1425 na silnici I/4 je značně omezen stávajícím mostem přes Přečovický potok a špatnými rozhledovými poměry. Pro prostor křižovatky se navrhuje snížení nejvyšší dovolené rychlosti na silnici I/4 na 50 km/h. Na křižovatce silnic I/4 a III/1425 se také navrhuje osazení nového SSZ. Předpokládá se také investice SŽDC do zřízení přejezdového zabezpečovacího zařízení na železničním přejezdu.

Metalický kabel ve správě spol. O2 Czech Republic, a.s., je navržen v přeložce o délce cca 25 m mimo vozovku silnice III/1425.

e) vymezení území dotčeného vlivy stavby - vše v k.ú. Přečovice:

- Území se vymezilo s dotčeným vlivem stavby, umístěvané na pozemcích parc. č.: 40/3, 683, 720/27, 720/4, 721/10, 721/14, 721/15, 721/2, 722/12, 730/4, 730/5.
- Sousední pozemky dotčené stavbou – p.p.č.: st. 1, st. 34, st. 41, 42, 721/22;
- Sousední stavby dotčené stavbou, dopravní a technická infrastruktura:
 - rodinný dům č.p. 30: vlastníci;
 - silnice III/1425: ve správě: Správa a údržba silnic Jihočeského kraje, p.o. záv. Strakonice, IDDS: cadk8eb;
 - silnice I/4: ve správě: Ředitelství silnic a dálnic ČR, Správa České Budějovice, IDDS: zjq4rhz;
 - železniční trať ČD: ve správě: Správa železniční dopravní cesty, státní organizace, Oblastní ředitelství Plzeň, IDDS: ucchjhm;
 - síť elektron. komunikací: ve správě: O2 Czech Republic, a.s., DLSS České Budějovice, IDDS: d79ch2h;
 - vodovod obce: ve správě: Obec Přečovice, IDDS: 622bq6u;
 - nadzemní vedení NN: ve správě: E.ON Česká republika, s. r. o., elektrická síť - RCDS Písek, IDDS: 3534cwz;
 - telekomunikační vedení: ve správě: ČD - Telematika a.s., Úsek servis infrastruktury - servis kabelových sítí České Budějovice;
 - povrchová odvodň. zařiz.: ve správě: SŽDC, Správa tratí – ST;
 - vodní tok Přečov.potok: ve správě: Povodí Vltavy, státní podnik, závod Horní Vltava, České Budějovice, IDDS: gg4t8hf.

II. Stanoví podmínky pro umístění stavby:

- I. Stavba bude umístěna v souladu s grafickou přílohou rozhodnutí, která obsahuje výkres současného stavu území v měřítku katastrální mapy se zakreslením stavebního pozemku, požadovaným umístěním stavby, s vyznačením vazeb a vlivů na okolí, zejména vzdáleností od hranic pozemku a sousedních staveb, pod ozn.:

- „Přehledná situace“ v měř. 1:20 000 - výkres č. D.1 ;
- „Situace záboru“ v měř. 1:500 - výkres č.: bez čísla;
- „Celková situace“ v měř. 1:100 - výkres č. D.2 ;
- „Koordinační situace“ v měř. 1:200 - výkres č. D.3 ;
- „Podélný profil“ v měř. 1:1000/100 - výkres č. D.4 ;

kteřé vypracovala v 05/2014: ZESA spol. s r.o., IČ: 482 02 592, Jírovčova 21, 370 01

Č.j.: MěÚV/5369/2014

České Budějovice, kreslil: Hana Velková, kontroloval: Ing. Radek Lukeš, autorizovaný inženýr pro dopravní stavby, ČKAIT – 0101537.

2. K účinnějšímu odvodnění upravované silnice bude silniční obrubník v následné projektové dokumentaci ke stavebnímu povolení řešen jako snížený na výšku 5 cm na straně komunikace v místě u potoka ve staničení komunikace 0,02300 km (tj. 23 m od osy silnice l.tř.) s nejnižší kótou nivelety vozovky 439,31 m Bpv z důvodu zajištění odtoku povrchové vody ze silnice do potoka v případě zanesení liniového odvodňovacího žlabu u rodinného domu č.p. 30, který stojí na pozemku p.č. st. 34.
3. Podmínky dohodnuté projektantem stavby ZESA spol. s r.o. a v lastníkem rodinného domu č.p. 30, p.p.č. st. 34, na jednání konaném dne 23.9.2014 na místě navrhované stavby v Přešovicích a uvedené v záznam z jednání, budou respektovány v dalším stupni projektové dokumentace stavby.
4. V dalším stupni projektové dokumentaci bude zapracované řešení k ochraně stávající dopravní infrastruktury dle následujících vyjádření správců:
 - silnice III/1425 ve správě:
Správa a údržba silnic Jihočeského kraje, p.o. záv. Strakonice, IDDS: cadk8eb; dle vyjádření ze dne 16.10.2014 zn. SÚS JčK 15019/2014, bez podmínek;
 - silnice I/4 ve správě:
Ředitelství silnic a dálnic ČR, Správa České Budějovice, IDDS: zjq4rhz, dle vyjádření ze dne 20.října 2014 zn. 6917/14/32200/4/EN;
 - železniční trať ČD – dráha: ve správě s.o.:
Správa železniční dopravní cesty, státní organizace, Oblastní ředitelství Plzeň, IDDS: uccchjm, dle souhrnného stanoviska ze dne 9.10.2014, zn. 18291/2014-OŘ PLZ-734/čap a s podmínkami č. 1.až 10 tohoto stanoviska.
5. V dalším stupni projektové dokumentace stavby bude zapracované řešení k ochraně stávajících vedení technické infrastruktury dle následujících vyjádření správců sítí:
 - síť elektron. komunikací ve správě:
O2 Czech Republic, a.s., DLSS České Budějovice, IDDS: d79ch2h, dle vyjádření ze dne 7.2.2014 č.j. 525706/14 a dle vyjádření k PD ze dne 17.11.2014 zn. Our ref., bez připomínek k přeložce sdělovacích kabelů;
 - vodovod obce ve správě:
Obec Přešovice, IDDS: 622bq6u, dle vyjádření ze dne 10.2.2014;
 - nadzemní vedení NN ve správě:
E.ON Česká republika, s. r. o., elektrická síť - RCDS Písek, IDDS: 3534cwz, dle vyjádření ze dne 11.2.2014 zn. M18391 - Z051404116;
 - telekomunikační vedení ve správě:
ČD - Telematika a.s., Úsek servis infrastruktury - servis kabelových sítí České Budějovice; dle vyjádření ze dne 24.2.2014 zn. 3719/2014-O;
 - telekomunikační vedení ve správě:
SŽDC, s.o., Technická ústředna dopravní cesty, Malletova 10/2363, 190 00 Praha 9 - Libeň; dle vyjádření ze dne 7.10.2014 zn. 7208/2014-TÚDC a všeobecné podmínky pro činnosti na kabelech v majetku Správy železniční dopravní cesty s.o.;
 - povrchová odvodňovací zařízení ve správě:
SŽDC, Správa tratí – ST, dle vyjádření ze dne 25.2.2014 zn. 3261/2014-OŘ PLZ-107/čap;
 - vodní tok Přešovický potok ve správě:
Povodí Vltavy, státní podnik, závod Horní Vltava, České Budějovice, IDDS: gg4t8hf, dle vyjádření ze dne 6.11.2014, zn. 103719/2014-142. Před zahájením řízení o povolení stavby se požaduje majetkoprávní vypořádání.
6. V projektové dokumentaci pro stavební povolení na stavbu bude zapracováno stanovisko dotčeného orgánu ze dne 2. prosince 2014 pod č.j. KRPC-1667772-1/ČJ-2014-020706, které vydala Policie ČR - Krajské ředitelství policie Jihočeského kraje, územní odbor Strakonice,

Č.j.: MěÚV/5369/2014

dopravní inspektorát Strakonice, s podmínkou souhlasu: dodržení dohodnutého postupu na jednání dne 25.9.2014:

Výše uvedenou stavební akci je nutné koordinovat s investiční akcí Jihočeského kraje „Výstavba světelné křižovatky silnic I/4 a III/1425“ a s investiční akcí SŽDC „VÝSTAVBA PZS STRAKONICE - VOLARY V KM 9,883 - P 959 v obci Přečovice“. Bude provedena vazba světelné křižovatky a nového PZS. Zařízení si budou vzájemně předávat informace o funkčnosti. V případě poruchy světelné křižovatky bude na PZS vyhodnocen poruchový stav. Do výpočtu přibližovacího úseku bude připočtena doba reakce světelné křižovatky. Po spuštění výstrahy na přejezdu bude na hlavní silnici I/4 zastaven provoz signálem „Stůj“ a vozidlo, které zůstalo stát na přejezdu, dostane signál „Volno“, tak aby stihlo opustit prostor přejezdu před příjezdem vlaku. Ve směru jízdy od Strakonice bude minimálně na zábrzdnu vzdálenost umístěn přejezdník s aktivní návěstí „Přejezd uzavřen“, výstraha bude vyvolána automaticky obsazením počítačového úseku. Ve směru jízdy od Volyně bude přejezdník umístěn za výhybku č. 1 a výstraha bude spuštěna strojvedoucím bezdrátovým povel, před přejezdem bude umístěn opakovací přejezdník.“

7. V dalším stupni projektové dokumentace stavby bude zaneseno sdělení dotčeného orgánu – orgánu státní památkové péče, z hlediska archeologických nálezů. Na stavebníka se vztahují povinnosti uvedené v ustanovení § 22 odst. 2 zákona číslo 20/1987 Sb., o státní památkové péči, ve znění pozdějších předpisů. Dotčené území je územím s archeologickými nálezy, dle sdělení příslušného orgánu státní památkové péče – MěÚ Strakonice, odbor stavební úřad, památková péče, ze dne 19.9.2014, zn. SZ-MUST/046096/2014/SÚ/ryc, č.j. MUST/046768/2014/SÚ/ryc.
8. V následné projektové dokumentaci stavby budou uvedeny podmínky pro dodržování zákona č. 185/2001 Sb., o odpadech a o změně některých dalších zákonů, v platném znění (dále jen zákon o odpadech) dle stanoviska příslušného orgánu státní správy na úseku odpadového hospodářství MěÚ Strakonice, odbor ŽP, ze dne 26.9.2014, ZN. MUST/046116/2014/ŽP/Chm.
9. Bude respektováno závazné stanovisko dotčeného orgánu – silničního správního úřadu, MěÚ Strakonice, odbor dopravy, které bylo vydané dne 8.října 2014, zn. MUST/046144/2014/OD/rod. Pro vydání stavebního povolení na stavební objekt S.O. 101 Silnice III/1425 je příslušný zdejší odbor, zpracování projektové dokumentace požadujeme dle platných předpisů a norem ČSN.
10. Bude respektováno souhlasné závazné stanovisko dotčeného orgánu na úseku požární ochrany, které pod č.j. HSCB-4648-2/2014 UO-ST ze dne 8. října 2014 vydal HASIČSKÝ ZÁCHRANNÝ SBOR JIHOČESKÉHO KRAJE, územní odbor Strakonice, Podsrpenská č.p. 438, 386 01 Strakonice: Zpracovaná dokumentace splňuje podmínky z hlediska požární ochrany. Každá změna schválené projektové dokumentace stavby musí být neodkladně projednána.
11. Budou respektovány předpisy bezpečnosti práce a ochrany zdraví, zejména nařízení vlády č. 591/2006 Sb., o bližších minimálních požadavcích na bezpečnost a ochranu zdraví při práci na staveništích v platném znění.
12. Stavba je navržena v ochranném pámu dráhy a proto je nutné požádat investorem o souhlas ke stavbě od Drážního úřadu pro další stupeň projektové dokumentace k povolení stavby.

Účastníci řízení na něž se vztahuje rozhodnutí správního orgánu dle § 27 odst. 1 správního řádu (zákon č. 500/2004 Sb.):

Jihočeský kraj, IČO 70890650, U Zimního stadionu č.p. 1952/2, České Budějovice 7,
370 76 České Budějovice 1, zmocněnec Ing. Jiří Klása, v zastoupení spol.:
ZESA spol. s r.o., IČO 48202592, Jírovčova č.p. 1620/21, České Budějovice 3, 370 01
České Budějovice 1, jednatel Ing. Lukeš.

Odůvodnění:

Dne 21.11.2014 podal žadatel žádost o vydání rozhodnutí o umístění stavby. Stavební úřad oznámil zahájení územního řízení známým účastníkům řízení a dotčeným orgánům. Současně podle ustanovení § 87 odst. 1 stavebního zákona upustil od ústního jednání, protože mu byly dobře známy poměry v území a žádost poskytovala dostatečný podklad pro posouzení záměru, a stanovil, že ve lhůtě do 15 dnů od doručení tohoto oznámení mohou účastníci řízení uplatnit své námítky a dotčené orgány svá závazná stanoviska. Stavební úřad v provedeném územním řízení přezkoumal předloženou žádost, projednal ji s účastníky řízení a dotčenými orgány a zjistil, že jejím uskutečněním nejsou ohroženy zájmy chráněné stavebním zákonem, předpisy vydanými k jeho provedení a zvláštními předpisy. Umístění stavby je v souladu se schválenou územně plánovací dokumentací a vyhovuje obecným požadavkům na výstavbu.

Účastníci územního řízení - osoby dle ustanovení § 85 stavebního zákona:

§85 odst. 1: Účastníky územního řízení jsou:

písm. a) žadatel:

Jihočeský kraj, IČO 70890650, U Zimního stadionu č.p. 1952/2, České Budějovice 7,
370 76 České Budějovice 1, zmocněnec Ing. Jiří Kláša, v zastoupení spol.:
ZESA spol. s r.o., IČO 48202592, Jírovцова č.p. 1620/21, České Budějovice 3, 370 01
České Budějovice 1, jednatel Ing. Lukeš;

písm. b) obec, na jejímž území má být požadovaný záměr uskutečněn:

- Obec Přečovice, Přečovice 7, 387 01 Volyně;

§85 odst. 2: Účastníky územního řízení dále jsou:

písm. a) vlastník pozemku nebo stavby, na kterých má být požadovaný záměr uskutečněn:

parc. č. 40/3, 683, 721/10, 721/15, 721/2, :

- Obec Přečovice, Přečovice 7, 387 01 Volyně;

parc. č. 720/27, 720/4, :

- Ředitelství silnic a dálnic ČR, Správa České Budějovice, Lidická tř. č.p. 49/110, 370 44
České Budějovice 1;

parc. č. 721/14,

- Správa a údržba silnic Jihočeského kraje, p.o. záv. Strakonice, Nemanická č.p. 2133/10,
České Budějovice 3, 370 10 České Budějovice 10;

parc. č. 722/12,

- Povodí Vltavy, státní podnik, závod Horní Vltava, České Budějovice, Holečkova č.p.
106/8, 150 00 Praha 5-Smíchov;

parc. č. 730/4, 730/5:

- Správa železniční dopravní cesty, státní organizace, Oblastní ředitelství Plzeň, Dlážděná
č.p. 1003/7, Nové Město, 110 00 Praha 1;

písm. b) osoby, jejichž vlastnické nebo jiné věcné právo k sousedním stavbám anebo sousedním pozemkům nebo stavbám na nich může být územním rozhodnutím přímo dotčeno:

- Sousední stavby dotčené stavbou:

- rodinný dům č.p. 30: vlastníci:

- Stanislav Doule, Přečovice 30, 387 01 Volyně

- Markéta Doulová, Přečovice 30, 387 01 Volyně;

- silnice III/1425:

ve správě: Správa a údržba silnic Jihočeského kraje, p.o.
záv. Strakonice, IDDS: cadk8eb;

- silnice I/4:

ve správě: Ředitelství silnic a dálnic ČR, Správa České
Budějovice, IDDS: zjq4rhz;

- železniční trať ČD:

ve správě: Správa železniční dopravní cesty, státní
organizace, Oblastní ředitelství Plzeň, IDDS: uccchjm;

- síť elektron. komunikací:

ve správě: O2 Czech Republic, a.s., DLSS České
Budějovice, IDDS: d79ch2h;

- vodovod obce:

ve správě: Obec Přečovice, IDDS: 622bq6u;

- nadzemní vedení NN:

ve správě: E.ON Česká republika, s. r. o., elektrická síť -
RCDS Písek, IDDS: 3534cwz;

Č.j.: MěÚV/5369/2014

- telekomunikační vedení: ve správě: ČD - Telematika a.s., Úsek servis infrastruktury - servis kabelových sítí České Budějovice;
 - povrchová odvodň. zařiz.: ve správě: SŽDC, Správa tratí – ST;
 - vodní tok Přečov.potok: ve správě: Povodí Vltavy, státní podnik, závod Horní Vltava, České Budějovice, IDDS: gg4t8hf.
- Sousední pozemky dotčené stavbou – p.p.č.:
- st. 1:
 - Petr Pechlát, Přečovice 19, 387 01 Volyně
 - st. 34:
 - Stanislav Doule, Přečovice 30, 387 01 Volyně
 - Markéta Doulová, Přečovice 30, 387 01 Volyně;
 - st. 41:
 - Jindřich Frk, Přečovice 39, 387 01 Volyně
 - Božena Frková, Mačkov 79, 388 01 Blatná, zast. Květoslavou Frkovou
 - Květoslava Frková, Přečovice 39, 387 01 Volyně
 - 42:
 - Jiří Lenc, Náměstí Hrdinů č.p. 68, 387 01 Volyně;
- 721/22:
 - Jiří Štěpánek, Přečovice 12, 387 01 Volyně

písm. c) osoby, o kterých tak stanoví zvláštní právní předpis:

- Povodí Vltavy, státní podnik, závod Horní Vltava, České Budějovice.

Účastníci řízení - další dotčené osoby nebyli stanoveni.

Účastníci řízení neuplatnili námítky v řízení.

Účastníci se k podkladům rozhodnutí nevyjádřili.

K podkladům rozhodnutí se vyjádřili správci sítí technické a dopravní infrastruktury, jejichž vyjádření byla zanesena do podmínek rozhodnutí.

Stanoviska sdělili:

- Městský úřad Strakonice, odbor dopravy, IDDS: 4gpbfnq
- Krajské ředitelství policie Jihočeského kraje, územní odbor Strakonice, dopravní inspektorát, IDDS: eb8ai73
- Městský úřad Strakonice, odbor stavební úřad - památková péče, IDDS: 4gpbfnq
- Městský úřad Strakonice, odbor životní prostředí, IDDS: 4gpbfnq
- Hasičský záchranný sbor Jihočeského kraje, Územní odbor Strakonice, IDDS: ph9aiu3
- Krajská hygienická stanice Jihočeského kraje se sídlem v Českých Budějovicích, Územní pracoviště Strakonice, IDDS: agzai3c

Stavební úřad zajistil vzájemný soulad předložených závazných stanovisek dotčených orgánů vyžadovaných zvláštními předpisy a zahrnul je do podmínek rozhodnutí. Stavební úřad rozhodl, jak je uvedeno ve výroku rozhodnutí, za použití ustanovení právních předpisů ve výroku uvedených.

Poučení účastníků:

Proti tomuto rozhodnutí se lze odvolat do 15 dnů ode dne jeho oznámení ke odboru regionálního rozvoje, územního plánování, stavebního řádu a investic Krajského úřadu Jihočeského kraje podáním u zdejšího správního orgánu. Odvolání se podává s potřebným počtem stejnopisů tak, aby jeden stejnopis zůstal správnímu orgánu a aby každý účastník dostal jeden stejnopis. Nepodá-li účastník potřebný počet stejnopisů, vyhotoví je správní orgán na náklady účastníka. Odvoláním lze napadnout výrokovou část rozhodnutí, jednotlivý výrok nebo jeho vedlejší ustanovení. Odvolání jen proti odůvodnění rozhodnutí je nepřípustné. Stavební úřad po dni nabytí právní moci územního rozhodnutí doručí žadateli stejnopis písemného vyhotovení územního rozhodnutí opatřený doložkou právní moci spolu s ověřenou grafickou přílohou, stejnopis písemného vyhotovení územního rozhodnutí opatřený doložkou právní moci doručí

Č.j.: MěÚV/5369/2014

také místně příslušnému obecnímu úřadu, pokud není stavebním úřadem, a jde-li o stavby pod § 15 nebo 16 stavebního zákona, také stavebnímu úřadu příslušnému k povolení stavby. Rozhodnutí má podle § 93 odst. 1 stavebního zákona platnost 2 roky. Podmínky rozhodnutí o umístění stavby platí po dobu trvání stavby či zařízení, nedošlo-li z povahy věci k jejich konzumaci.

„otisk úředn. razítka“

vedoucí odboru stavební úřad a ŽP
Městského úřadu ve Volyni
Jana Kostková

Poplatek:

Správní poplatek podle zákona č. 634/2004 Sb., o správních poplatcích položky 17 odst. 1 písm. f) ve výši 20000 Kč byl zaplacen dne 27.11.2014.

Obdrželi:
účastníci:

Jihočeský kraj, IDDS: kdib3rr, v zastoupení spol.:
ZESA spol. s r.o., projekční kancelář - stavby dopravní, IDDS: tg5c24z
Petr Pechlát, Přečovice č.p. 19, 387 01 Volyně
Stanislav Doule, Přečovice č.p. 30, 387 01 Volyně
Markéta Doulová, Přečovice č.p. 30, 387 01 Volyně
Jindřich Frk, Přečovice č.p. 39, 387 01 Volyně
Božena Frková, Mačkov č.p. 79, 388 01 Blatná, zastoupena osobou Květoslavou Frkovou
Květoslava Frková, Přečovice č.p. 39, 387 01 Volyně
Jiří Lenc ml., Náměstí Hrdinů č.p. 68, 387 01 Volyně
Jiří Štěpánek, Přečovice č.p. 12, 387 01 Volyně
Obec Přečovice, IDDS: 622bq6u
Ředitelství silnic a dálnic ČR, Správa České Budějovice, IDDS: zjq4rhz
Správa a údržba silnic Jihočeského kraje, p.o. záv. Strakonice, IDDS: cadk8eb
Povodí Vltavy, státní podnik, závod Horní Vltava, České Budějovice, IDDS: gg4t8hf
Správa železniční dopravní cesty, státní organizace, Oblastní ředitelství Plzeň, IDDS: uccchjm
O2 Czech Republic, a.s., DLSS České Budějovice, IDDS: d79ch2h
E.ON Česká republika, s. r. o., elektrická síť - RCDS Písek, IDDS: 3534cwz
ČD - Telematika a.s., Úsek servis infrastruktury - servis kabelových sítí České Budějovice,
IDDS: dgzjrp

dotčené orgány:

Městský úřad Strakonice, odbor dopravy, IDDS: 4gpbfnq
Krajské ředitelství policie Jihočeského kraje, územní odbor Strakonice, dopravní inspektorát,
IDDS: eb8ai73
Městský úřad Strakonice, odbor stavební úřad - památková péče, IDDS: 4gpbfnq
Městský úřad Strakonice, odbor životní prostředí, IDDS: 4gpbfnq
Hasičský záchranný sbor Jihočeského kraje, Územní odbor Strakonice, IDDS: ph9aiu3
Krajská hygienická stanice Jihočeského kraje se sídlem v Českých Budějovicích, Územní
pracoviště Strakonice, IDDS: agzai3c
Drážní úřad, oblast Plzeň
ostatní: Krajský úřad - Jihočeský kraj, odbor majetkový, IDDS: kdib3rr