

SSB/00511/191/2014



KUJCP01AKHBD

č. 010/14/035/03/00

SMLOUVA O BUDOUCÍ DAROVACÍ SMLOUVĚ

uzavřená podle ust. §§ 1785 - 1787 zákona č. 89/2012 Sb., občanského zákoníku v platném znění mezi smluvními stranami:

Jihočeským krajem

jehož úřad sídlí v Českých Budějovicích, U Zimního stadionu 1952/2, PSČ 370 76
zastoupeným Mgr. Bc. Antonínem Krákem, uvolněným členem Rady Jihočeského kraje na základě plné moci udělené dne 10. 12. 2012 Mgr. Jiřím Zimolou, hejtmánem Jihočeského kraje v souladu s ustanovením § 31 občanského zákoníku č. 40/1964 Sb., ve znění pozdějších předpisů
IČ 708 906 50

(dále jen zavázaný ze smlouvy a dárce)

a

Městem Tábor

se sídlem městského úřadu v Táboře, Žižkovo nám. č. p. 2, PSČ 390 15
zastoupeným starostou města Ing. Jiřím Fišerem
IČ 00253014

(dále jen oprávněný ze smlouvy a obdarovaný)

I. Předmět budoucí smlouvy

Jihočeský kraj je výlučným vlastníkem pozemku evidovaného v katastru nemovitostí jako pozemková parcela katastru nemovitostí číslo **5750/12** o výměře 2569 m², ostatní plocha, ostatní komunikace, zapsané na Katastrálním úřadě pro Jihočeský kraj, Katastrální pracoviště Tábor na listu vlastnictví číslo 206 pro obec Tábor a k. ú. Tábor.

Správě a údržbě silnic Jihočeského kraje byl tento pozemek předán k hospodaření jako svěřený majetek na základě zřizovací listiny č. j. 183/2002/ZK.

Na základě této smlouvy se dárce zavazuje darovat v době dále touto smlouvou určené obdarovanému část pozemku zastavěného stavbou „**Chodníky ulice Budějovická a Chýnovská v Táboře, průchody pro pěší a cyklisty v prostoru Černých mostů**“ v rozsahu dle projektové dokumentace ve stupni DUR vyhotovené projekční kanceláří SUDOP PRAHA, a. s., Praha z 06/2011 (dále jen „Stavba“) výše popsáno jako pozemková parcela katastru nemovitostí číslo **5750/12** o předpokládané výměře 23 m², k. ú. Tábor.

Zastavěná část pozemků bude zaměřena geometrickým plánem po dokončení Stavby dle jejího skutečného provedení.

II. Účel uzavření smlouvy

Tato smlouva je uzavírána z důvodů majetkoprávního uspořádání budoucích vztahů mezi zúčastněnými stranami a pro potřeby stavebního řízení, v němž obdarovaný bude budoucím vlastníkem Stavby, která bude provedena na pozemku, který je předmětem budoucího daru dle této smlouvy.

III. Doba uzavření smlouvy

Strany smlouvy se dohodly, že vlastní smlouva darovací bude uzavřena do 12 měsíců ode dne kolaudace Stavby, resp. od jejího dokončení, pokud na ni nebude vydán kolaudační souhlas.

IV. Prohlášení prodávajícího

Dárce prohlašuje jako účastník stavebního řízení podle ust. § 109 odst. 1 písm. c) z. č. 183/2006 Sb., o územním plánování a stavebním řádu (dále jen stavební zákon), že souhlasí s tím, aby Stavba byla provedena na pozemku výše popsaném v čl. I. smlouvy jako předmět budoucí smlouvy v části dotčené Stavbou dle záborového elaborátu.

V. Povinnosti obdarovaného

Obdarovaný je povinen stavbu provést dle schválené stavební projektové dokumentace a podmínek stanovených rozhodnutím příslušného stavebního úřadu a splnit podmínky stanovené ve vyjádření Správy a údržby silnic Jihočeského kraje, závod Tábor ze dne 9. 5. 2012 sp. zn. SUS JcK 05831/2012 . Obdarovaný je dále povinen na své náklady zajistit skutečné zaměření stavby geometrickým plánem a uhradit náklady spojené s vyhotovením vlastní smlouvy darovací.

VI. Zánik povinnosti

Změní-li se okolnosti, z nichž strany při vzniku závazku ze smlouvy o smlouvě budoucí zřejmě vycházely, do té míry, že na zavázané straně nelze rozumně požadovat, aby smlouvu uzavřela, povinnost uzavřít budoucí smlouvu zaniká. Neoznámí-li zavázaná strana oprávněné straně změnu okolností bez zbytečného odkladu, nahradí oprávněné straně škodu z toho vzniklou.

VII. Platnost smlouvy

Tato smlouva nabývá platnosti dnem jejího podpisu oběma účastníky smlouvy.

Platnost této smlouvy o budoucí darovací smlouvě je podmíněna připojením doložky potvrzující splnění podmínek uložených ustanovením § 23 z. č. 129/2000 Sb., o krajích v platném znění.

VIII.

V neupravených částech se tato smlouva o budoucí smlouvě darovací řídí §§ 1785 - 1787 zákona č. 89/2012 Sb., občanského zákoníku.

Smluvní strany po vzájemné dohodě souhlasí se zveřejněním této smlouvy a prohlašují, že tato smlouva neobsahuje údaje, které tvoří předmět obchodního tajemství podle § 504 zákona č. 89/2012 Sb., občanský

zákoník.

Účastníci smlouvy po jejím přečtení výslovně prohlásili, že tato smlouva byla sepsána podle jejich pravé a svobodné vůle, nikoliv v tísní a za nápadně nevýhodných podmínek a že je prosta omylu.


Na důkaz toho připojují své podpisy.

V Českých Budějovicích, 31. 07. 2014


V Táboře, dne 8. 07. 2014




Mgr. Bc. Antonín Krák
uvolněný člen Rady Jihočeského kraje

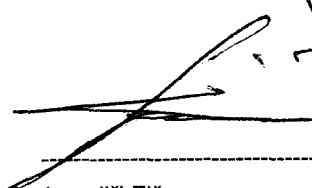

Ing. Jiří Fišer
starosta města Tábor

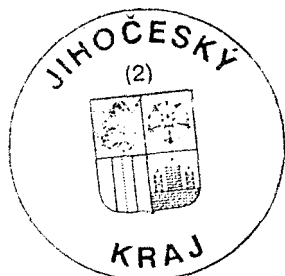

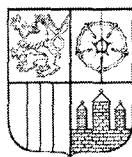

JIHOČESKÝ KRAJ

Mgr. Bc. ANTONÍN KRÁK
ČLEN RADY

DOLOŽKA

osvědčující platnost právního úkonu

podle ustanovení § 23 z. č. 129/2000 Sb., o krajích v platném znění

Smlouva o budoucí darovací smlouvě uzavřená mezi

Jihočeským krajem

jehož orgány sídlí v Českých Budějovicích, U Zimního stadionu 1952/2
zastoupený Mgr. Bc. Antonínem Krákem, uvolněným členem Rady Jihočeského kraje na základě plné moci
udělené dne 10. 12. 2012 Mgr. Jiřím Zimolou, hejmanem Jihočeského kraje v souladu s ustanovením § 31
občanského zákoníku č. 40/1964 Sb., ve znění pozdějších předpisů
IČ: 708 90 650

jako dárce

a

Městem Tábor

se sídlem městského úřadu v Táboře, Žižkovo náměstí č.p. 2, PSČ 390 15
zastoupeným starostou města Ing. Jiřím Fišerem
IČ 00253014


jako obdarovaný

jejímž předmětem je darování části pozemku zastavěného stavbou „**Chodníky ulice Budějovická a Chýnovská v Táboře, průchody pro pěší a cyklisty v prostoru Černých mostů**“ v rozsahu dle projektové dokumentace ve stupni DUR vyhotovené projekční kanceláří SUDOP PRAHA, a. s., Praha z 06/2011 pozemkové parcely KN č. 5750/12 o předpokládané výměře 23 m², k. ú. Tábor

je platná ve smyslu ustanovení § 23 z. č. 129/2000 Sb., o krajích v platném znění

(dále jen zákon o krajích), neboť záměr kraje darovat předmětnou nemovitost byl podle ustanovení § 18 odst. 1 zákona o krajích zveřejněn po dobu 30 dní před jeho projednáním v zastupitelstvu kraje vyvěšením na úřední desce Krajského úřadu Jihočeského kraje a posléze schválen podle ustanovení § 36 odst. 1 písm. a) zákona o krajích na základě usnesení Zastupitelstva Jihočeského kraje č. 60/2014/ZK-9 ze dne 27. 2. 2014

V Českých Budějovicích dne 31. 07. 2014

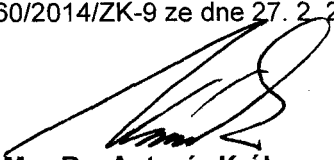
Mgr. Bc. Antonín Krák
uvolněný člen rady Jihočeského kraje



Schvalovací doložka


osvědčující platnost právního úkonu obce dle § 41 zákona č. 128/2000 Sb.,
o obcích (obecní zřízení) ve znění pozdějších předpisů


Město Tábor potvrzuje, že Zastupitelstvo města Tábora schválilo dne 23.6.2014 usnesením č. 1404/31/14 přijetí daru části pozemku parc.č. 5750/12 o předpokládané výměře 23 m², druh ostatní plocha – ostatní komunikace, v k.ú. Tábor dotčeného stavbou „Stavební úpravy ul. Budějovická a Chýnovská v Táboře, Průchody pro pěší a cyklisty v prostoru Černých mostů“ od Jihočeského kraje, IČ: 70890650, České Budějovice, U Zimního stadionu 1952/2, PSČ 370 76.



K potvrzení shora uvedených skutečností připojuje svůj podpis starosta města Tábora.

V Táboře dne **-8 -07- 2014.**

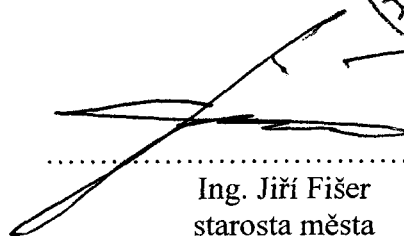


.....
Ing. Jiří Fišer
starosta města

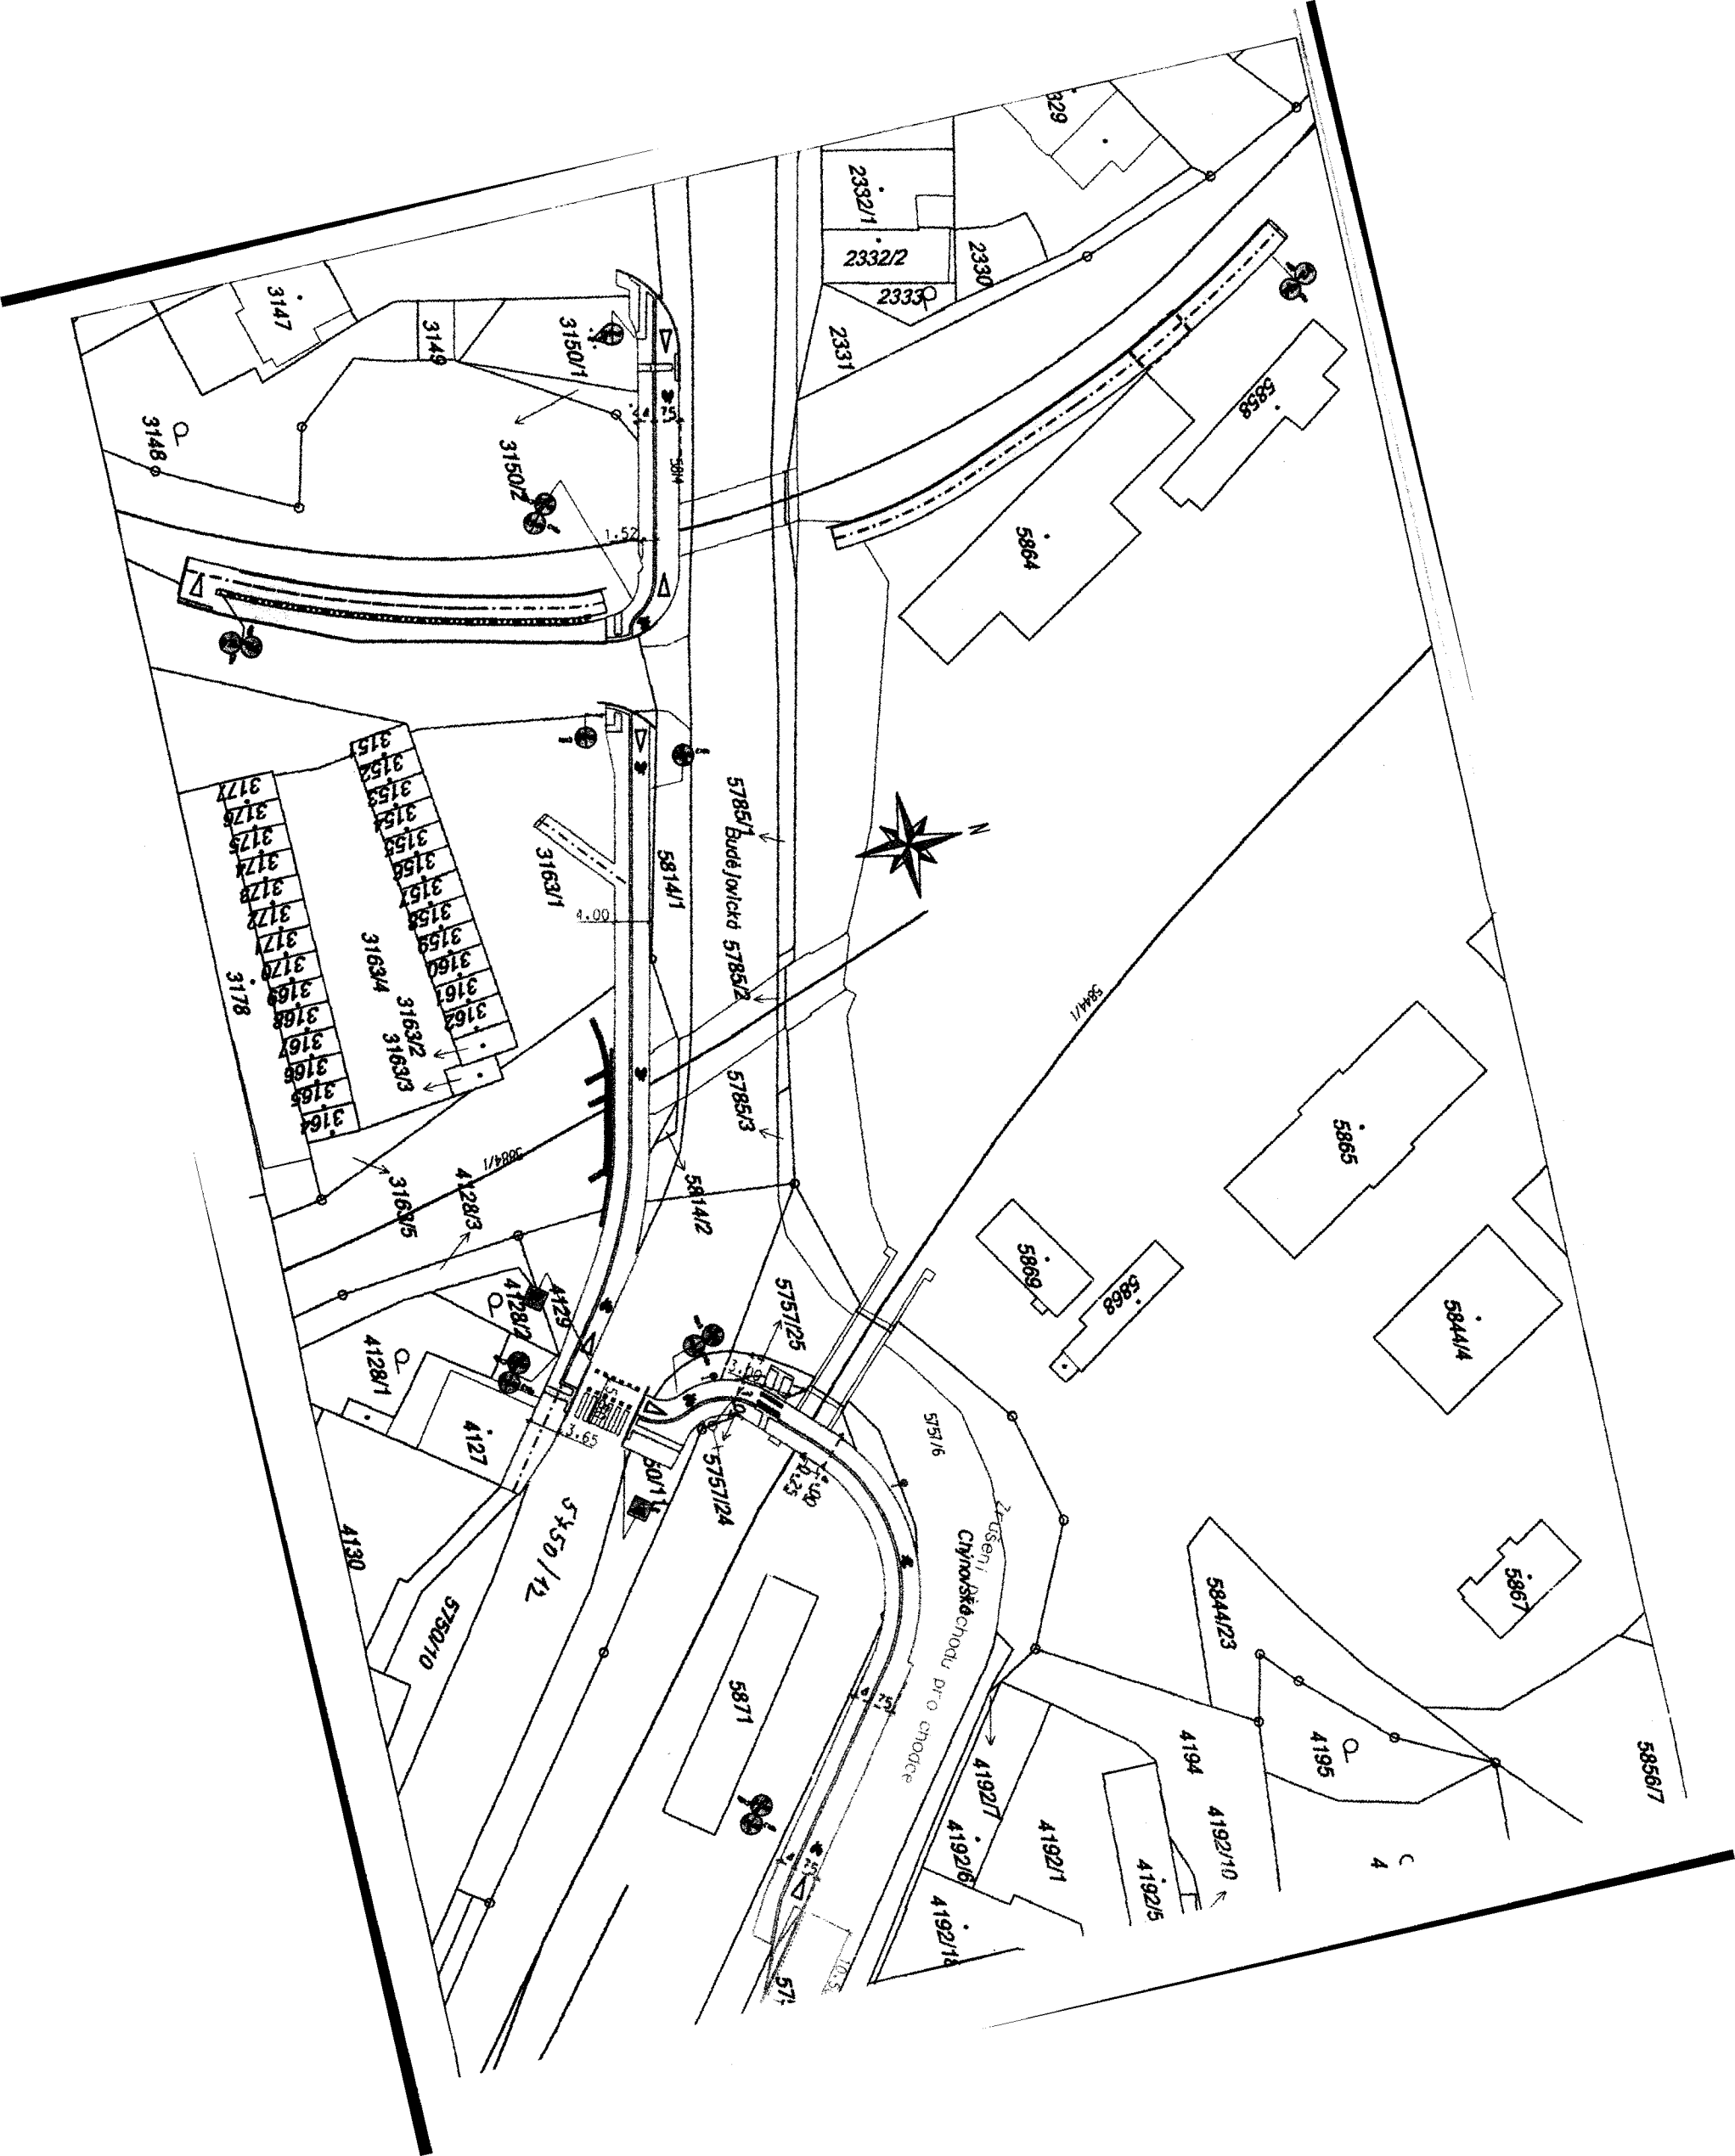

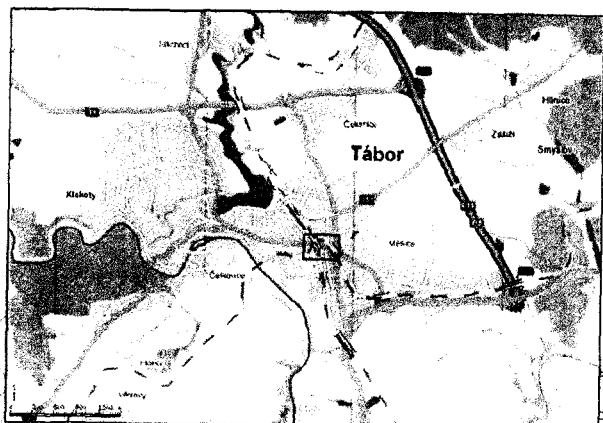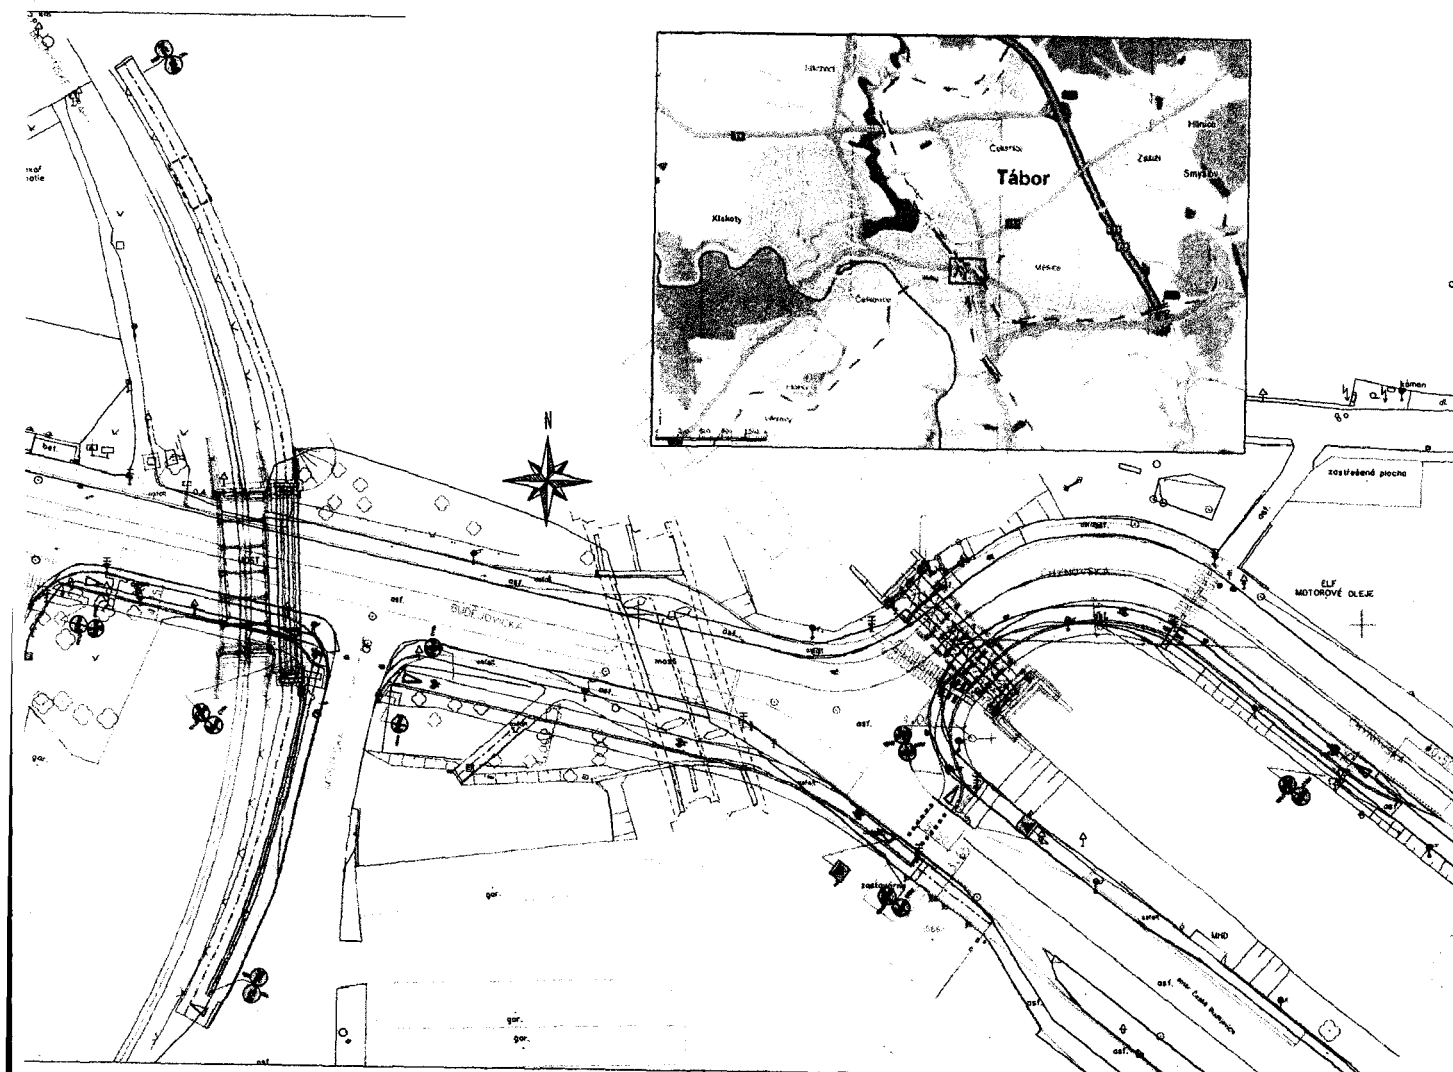

| | | | |
|-----------|----------------------|-------|--------|
| Č. emisej | Text znění - odvětví | Datum | Podpis |
| | | | |



Olšanská 1a
130 00 Praha 3
Česká republika
tel.: 224 22 71 68
fax: 224 23 03 16
faxem: 2670 943 64
E-mail: praha@sudop.cz

| | | | |
|---|---|--------------------|---------------------|
| OBJEDNATEL | MĚSTO TÁBOR Městský úřad Tábor, Žitkovo nám. 2, 390 15 Tábor | | |
| STŘEDISKO | 240 | VEDOUcí STŘEDISKA | ING. MIROSLAV VÁNA |
| PROJEKTOVÉ STŘEDISKO | ÚSTÍ NAD LABEM | GENERÁLNÍ ŘEDITEL | ING. TOMÁŠ SLAVÍČEK |
| ODPOVĚDNÝ PROJEKTANT STAVBY | ODPOVĚDNÝ PROJ. OBJ., PS | NAVRHL. VYPRACOVAL | KONTROLOVAL |
| ING. VÁCLAV MARVAN | ING. VÁCLAV MARVAN | ING. VÁCLAV MARVAN | ING. MIROSLAV VÁNA |
| KRAJ | JIHOČESKÝ | MÚOÚ/POVĚŘENÁ OBEC | TÁBOR |
| ÚČEL | DUR | DATUM | červen 2011 |
| Chodníky ulice Budějovická a Chýnovská v Táboře | | MĚŘÍTKO | 1:500 |
| Průchody pro pěší a cyklisty v prostoru Černých mostů | | FORMÁT | 3 x A4 |
| Celková situace stavby | | ČÁST | D |
| | | PŘÍL. | 1 |