SON/ODSH/285/2015

KUJCP019U327

Číslo smlouvy vlastníka CB 2015_0044
Číslo smlouvy žadatele 010/15/205/03/00

SMLOUVA S VLASTNÍKEM TECHNICKÉ INFRASTRUKTURY

kterou dne, měsíce a roku níže uvedeného uzavřeli v souladu s § 86, odst. 2, písm. d) stavebního zákona (SZ) č. 183/2006 Sb., ve znění pozdějších předpisů

1. **Česká telekomunikační infrastruktura a.s.**
   zapsaná v obchodním rejstříku vedeném Městským soudem v Praze pod spz. B 20623
   sídlo: Olšanská 2681/6, Praha 3, PSČ 130 00
   IČ: 04084063
   DIČ: CZ04084063
   bankovní spojení: PPF banka a.s. – č.ú 2019160003/6000
   zastoupená: Theodorem Valentou , Specialistou , Výstavba přístupové sítě Čechy dle Pověření ze dne 1.6.2015
   jako **„vlastník technické infrastruktury"**

a

2. **Jihočeský kraj**
   Se sídlem: U Zimního stadionu 1952/2, 370 76 České Budějovice
   Zastoupený: Mgr. Jiřím Zimolou, hejtmanem Jihočeského kraje
   IČ: 70890650
   DIČ: CZ70890650
   Bankovní spojení: ČSOB, a.s., Č. Budějovice
   Číslo účtu: 199783072/0300
   Podpis smlouvy: Mgr. Jiří Zimola, hejtman Jihočeského kraje

   jako **„žadatel o územní rozhodnutí o umístění stavby"**

   (oba též jako „smluvní strana" nebo „smluvní strany"),

takto:

Čl. I.
Úvodní ustanovení

1. Vlastník technické infrastruktury (dále jen „CETIN") je oprávněn vykonávat komunikační činnosti ve smyslu ustanovení § 7 zákona č. 127/2005 Sb., o elektronických komunikacích a o změně některých souvisejících zákonů (dále jen zákon o elektronických komunikacích).

2. Smluvní strany prohlašují, že údaje v této smlouvě uvedené jsou v souladu se skutečností v době uzavření smlouvy. Smluvní strany se zavazují, že případné změny dotčených údajů oznámí bez prodlení druhé smluvní straně.

3. Žadatel o územní rozhodnutí o umístění stavby (dále jen „žadatel") nazvané „Jižní tangenta České Budějovice (okr. ČB)" v rámci žádosti o její vydání zahrne do ní i překládku sítě elektronických komunikací (SEK) ve vlastnictví CETIN dle článku II. odst. 4 této smlouvy.

Čl. II.
Předmět smlouvy

1. Žadatel prohlašuje, že v rámci stavby **„Jižní tangenta České Budějovice (okr. ČB)"** (dále jen „stavba") bude nutné realizovat vynucenou překládku sítě elektronických komunikací (dále jen „překládka") ve vlastnictví CETIN.
   V dokumentaci pro vydání ÚR vedené pod označením **SO – 450 - Přeložka sdělovacího vedení v km 1,10** a **SO – 451 - Přeložka sdělovacího vedení v km 0,00**, v rámci realizace stavby **„Jižní tangenta České Budějovice (okr. ČB)"**.

[redacted]

Číslo smlouvy vlastníka CB 2015_0044
Číslo smlouvy žadatele .....

Žadatel bere na vědomí, že překládku SEK si zajistí její vlastník, společnost CETIN, jak jako vlastník technické infrastruktury sdělil žadateli ve Vyjádření CETIN o existenci SEK č. 558166/14 ze dne 25.3.2014 (dále jen „Vyjádření o existenci SEK") ve smyslu § 161 odst. 1 stavebního zákona, a že žadatel je povinen nést náklady překládky SEK ve smyslu § 104 odst. 17 zákona č. 127/2005 Sb., o elektronických komunikacích, v platném znění.

2. Žadatel dále bere na vědomí, že způsob a podmínky pro provedení překládky ve smyslu Vyjádření o existenci SEK (resp. Vyjádření SEK platné v době realizace překládky) budou upraveny v samostatné **Smlouvě o realizaci překládky**, která bude uzavřena před vlastní realizací překládky v době, kdy bude zřejmé, že stavba a tím i překládka budou skutečně realizovány a bude znám termín započetí s realizací stavby.

3. Tato smlouva je uzavírána ve smyslu ustanovení § 86 odst. 2 písm. c) a d) zákona č.183/2006 Sb., stavebního zákona v platném znění pouze pro účely vydání územního řízení a nenahrazuje Smlouvu o realizaci překládky SEK, která bude uzavřena před vlastní realizací překládky, a bez jejíhož uzavření nebude ze strany CETIN překládka realizována.

4. Součástí žádosti o vydání územního rozhodnutí o umístění stavby bude projektová dokumentace stavby, která obsahuje i překládku SEK, trasu překládané SEK i trasu přeložené (nové) SEK dle přílohy č. této smlouvy.

Čl. IV.
Závěrečná ustanovení

1. Tato smlouva nabývá platnosti a účinnosti podpisem oběma smluvními stranami.

3. Smlouva je vyhotovena ve 3 (třech) stejnopisech, z nichž každý má platnost originálu, po jednom obdrží každá smluvní strana a jedno vyhotovení bude žadatelem použito jako příloha k žádosti o vydání územního rozhodnutí o umístění stavby ve smyslu výše uvedeného ustanovení stavebního zákona.
4. Nedílnou součástí této smlouvy jsou následující přílohy:

Přílohy :
1. koordinační situace
2. polohopis SO 451
3. polohopis SO 450
4. seznam dotčených pozemků

V Táboře dne 5.11.2015 V České Budějovice dne 18.11.2015

[redacted]
.....
vlastník technické infrastruktury

Česká telekomunikační infrastruktura a.s.
Theodor Valenta
Specialista , Výstavba přístupové sítě

Česká telekomunikační infrastruktura a.s.
Olšanská 2681/6
130 00 Praha 3
DIČ: CZ04084063
240

.....
žadatel o územního rozhodnutí o umístění stavby
Jihočeský kraj
Mgr. Jiří Zimola
hejtman

JIHOČESKÝ (3) KRAJ

Koordinační situace stavby
Měřítko: 1:2000

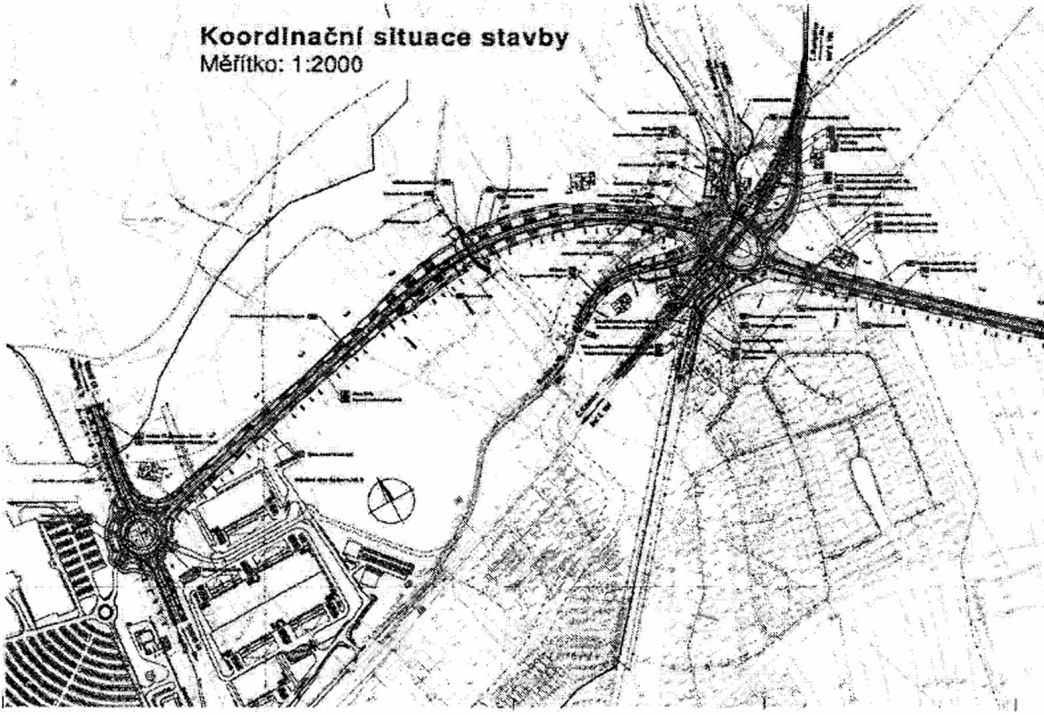

Ředitelství Českých drah
SŽDC
OUR
KOORDINAČNÍ SITUACE STAVBY

Jižní tangenta Č. Budějovice
Koordinační situace
Měřítko: 1:2000

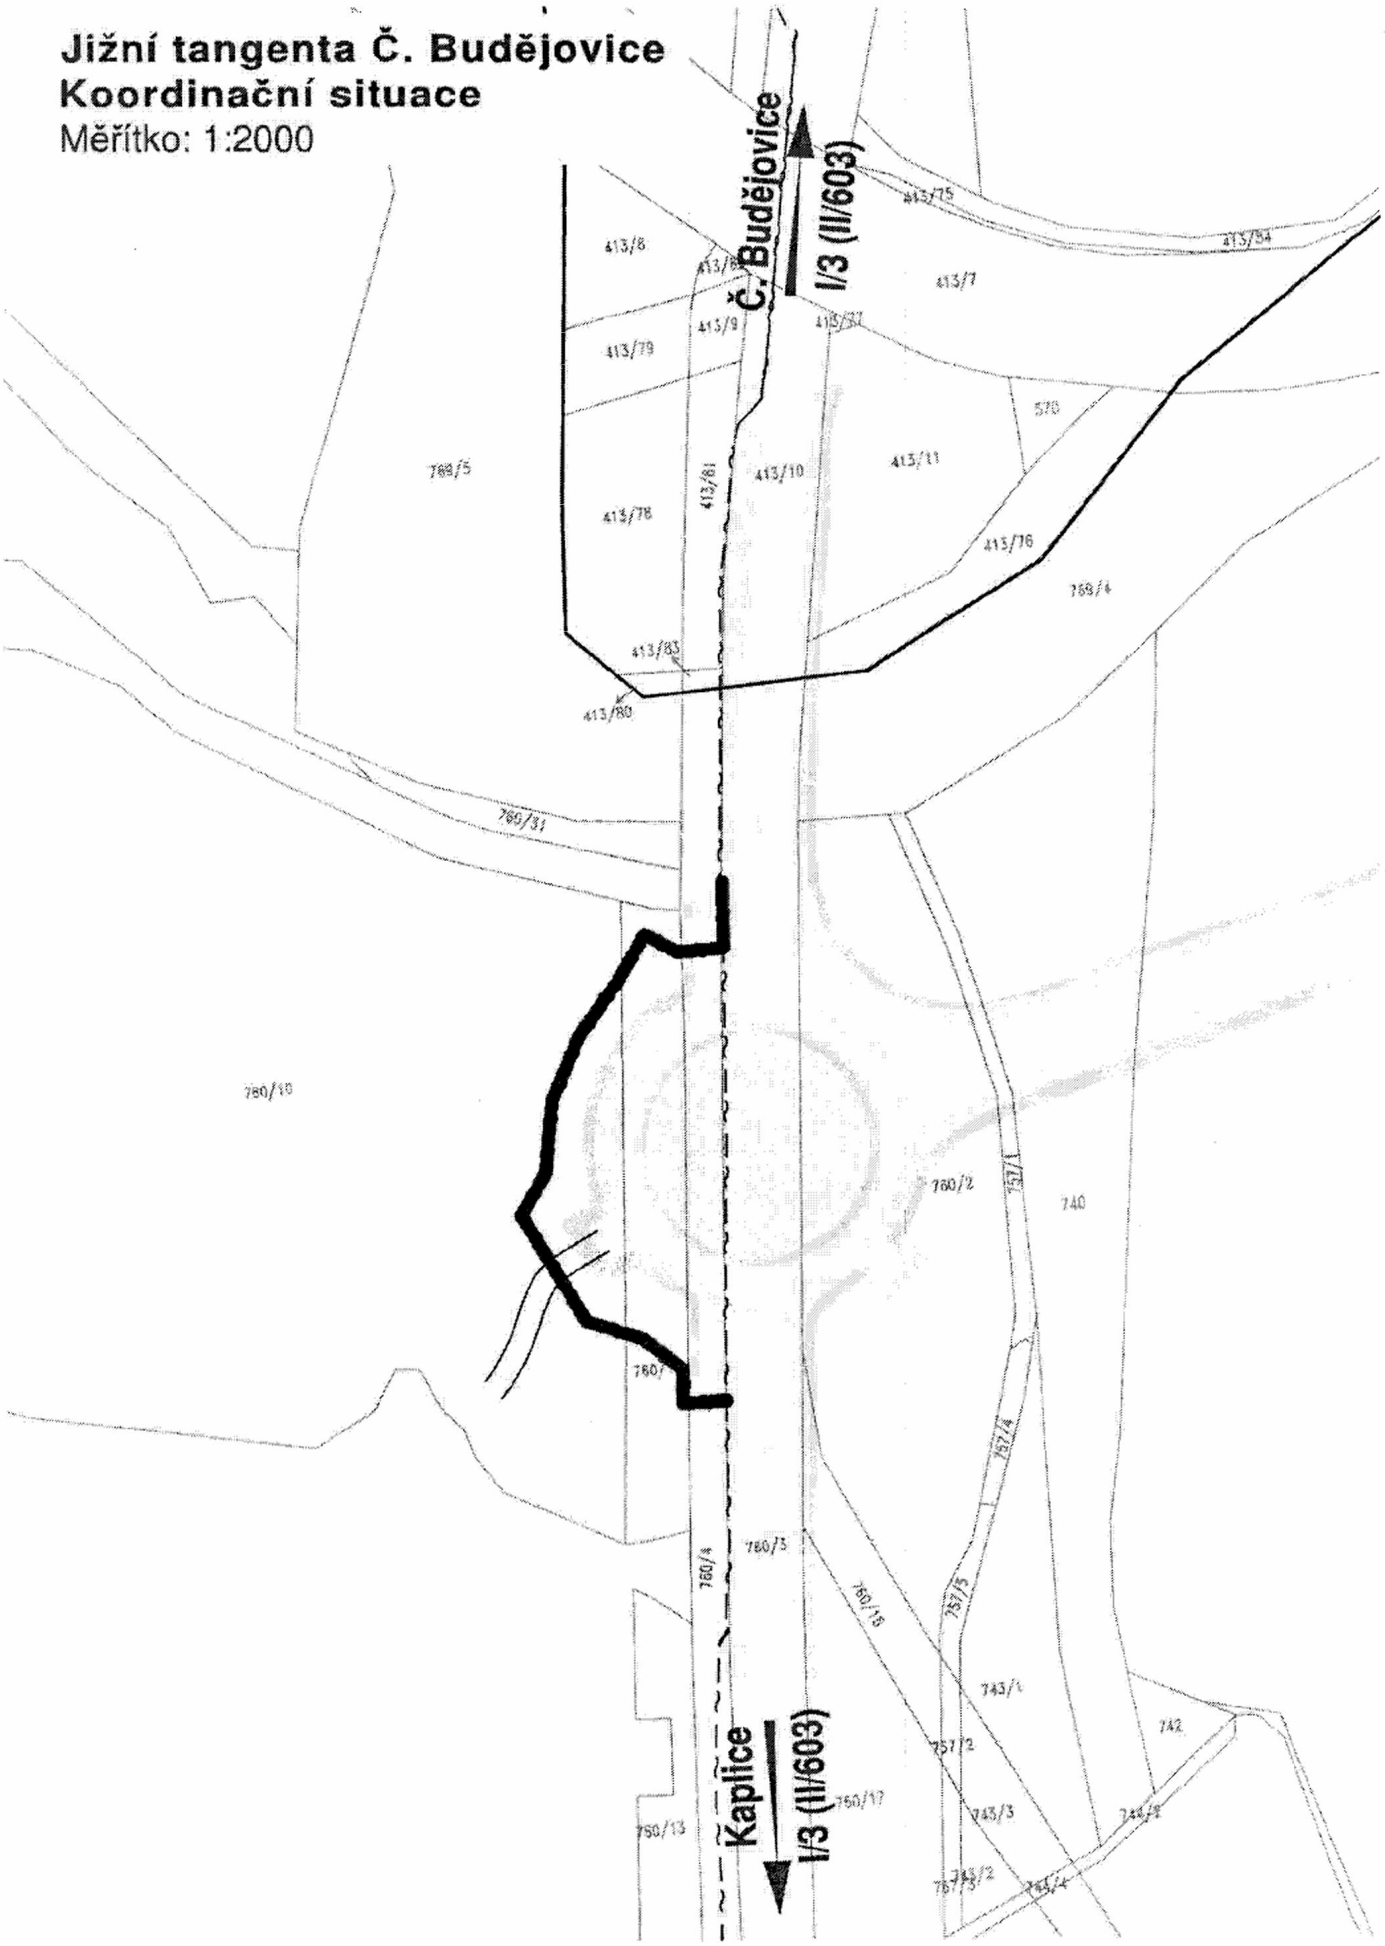

Jižní tangenta Č. Budějovice
Zákres v KN
Měřítko: 1:2000

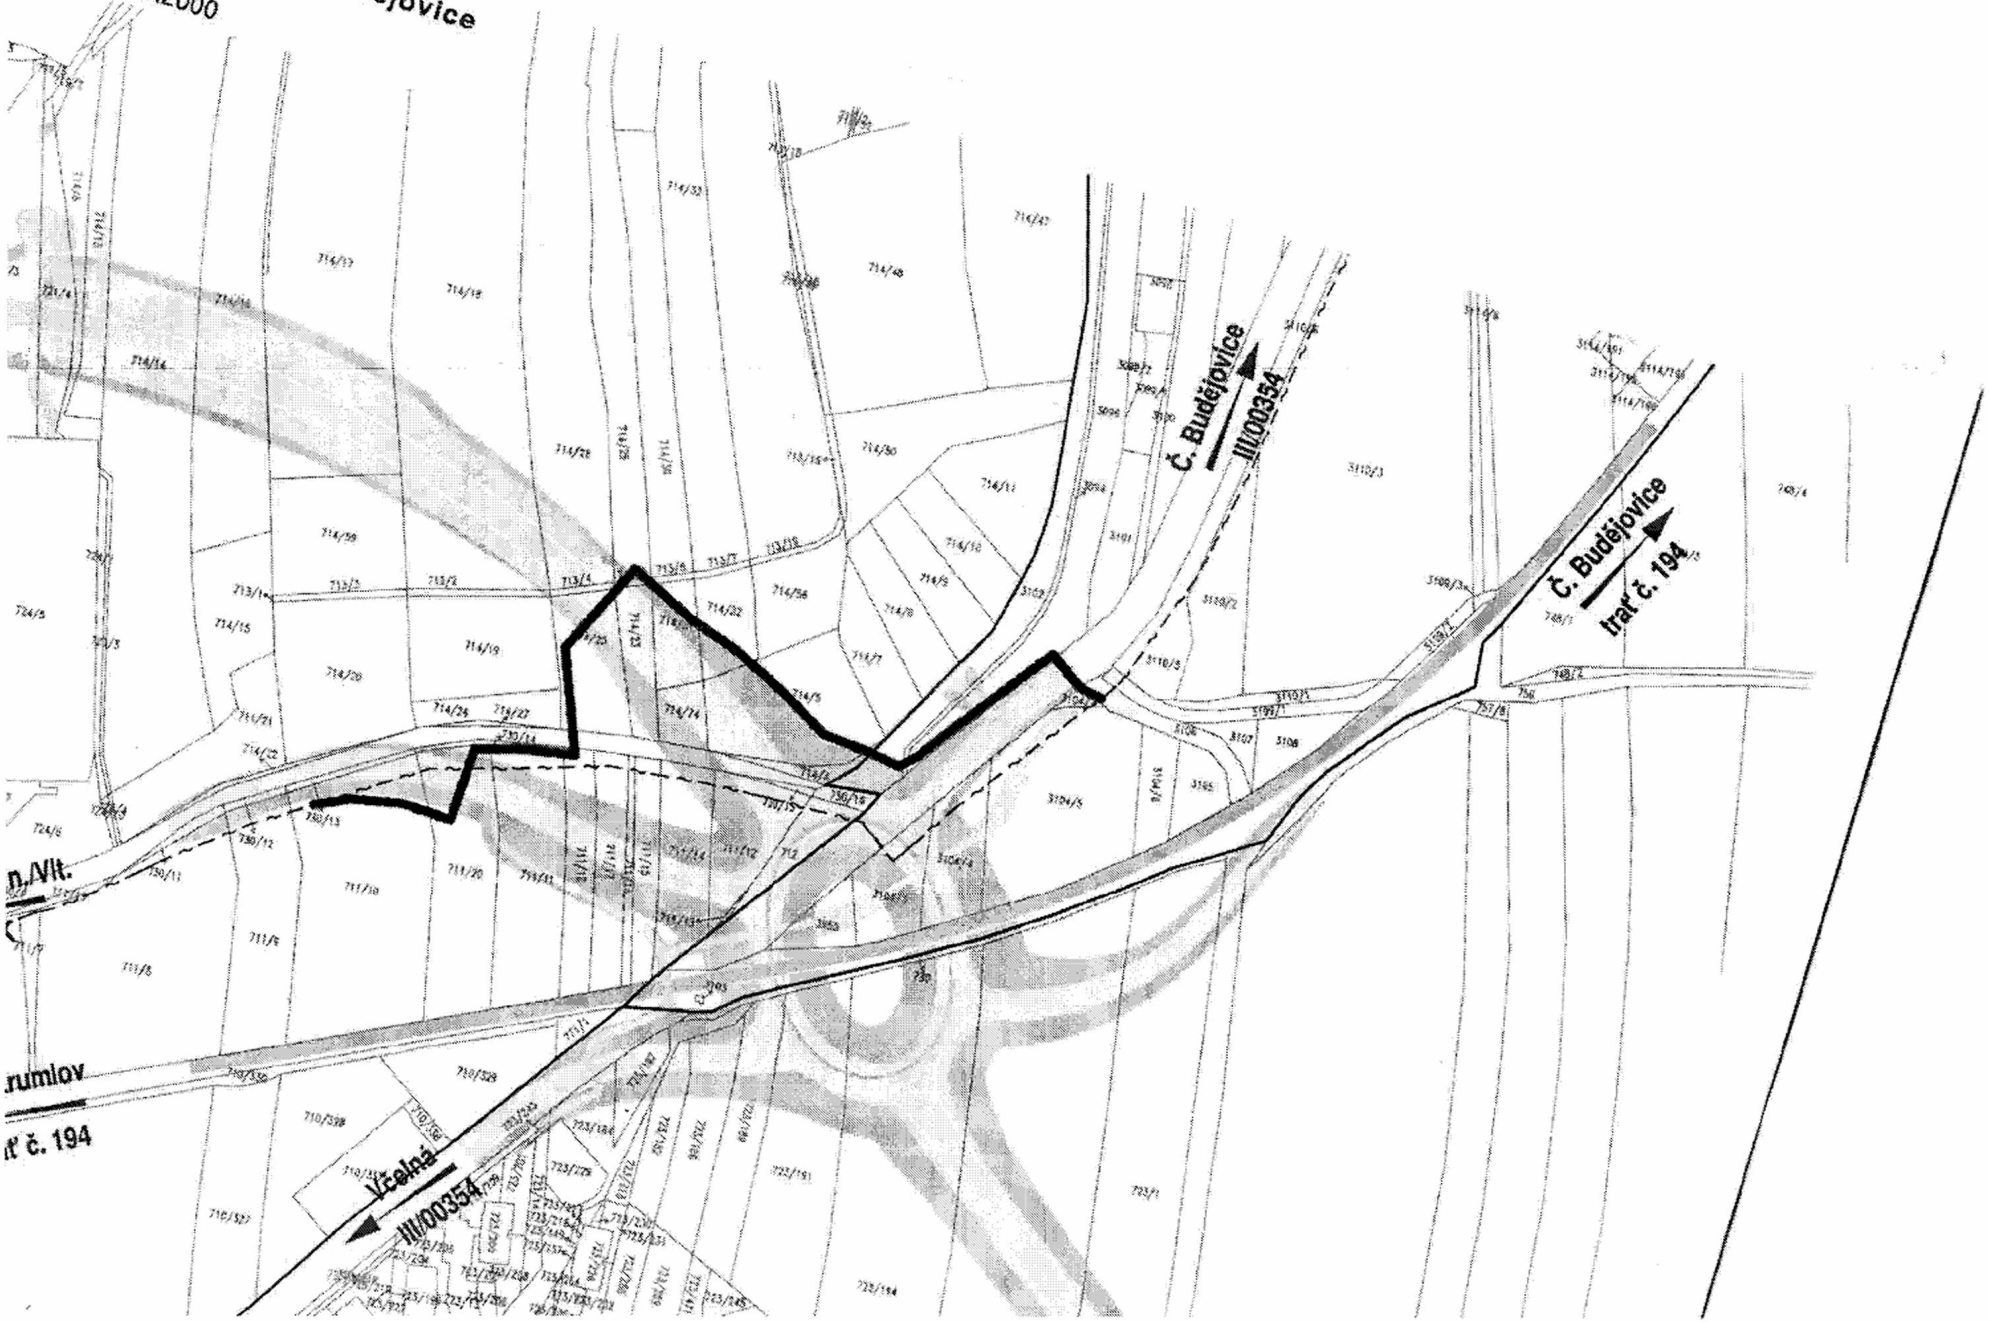

[redacted]

Nové sdělovacího vedení CETIN

Situace č. 1

Nové sdělovací vedení na pozemcích

k.ú. Boršov nad Vltavou: 760/3, 760/4, 760/10, 760/11

Situace č. 2

Nové sdělovací vedení na pozemcích

k.ú. Boršov nad Vltavou: 711/10, 711/11, 711/18, 711,20, 713/5, 713/6, 714/4, 714/5, 714/23, 714/25, 714/29, 714/31, 714/32, 730/21

k.ú. České Budějovice 7: 3094, 3096, 3102, 3104/7, 3106, 3950/2