



KUJCP018G6FC

Níže uvedeného dne, měsíce, roku uzavřeli

Jihočeský kraj

U Zimního stadionu 1952/2 370 76 České Budějovice

IČ: 70890650

Osoby oprávněné jednat a podepisovat ve věcech této smlouvy:

Mgr. Jiří Zimola, hejtman Jihočeského kraje

(dále jen „žadatel“)

a

Ředitelství silnic a dálnic ČR, státní příspěvková organizace,

Se sídlem: Na Pankráci 546/56 14000 Praha - Nusle

IČ: 65993390

Osoba oprávněná jednat a podepisovat ve věcech této smlouvy:

Ing. Vladimíra Hrušková, ředitelka Správy České Budějovice

(dále jen „vlastník technické infrastruktury“)

(ve smlouvě společně dále jako „smluvní strany“)

tuto

PLÁNOVACÍ SMLOUVU

ve smyslu ustanovení § 86, resp. § 88 zákona č. 183/2006 Sb., zákona o územním plánování a stavebním řádu (stavební zákon), ve znění pozdějších předpisů

I.**Preambule**

1.1 Žadatel hodlá realizovat stavbu **Přeložka silnice II/173 – obchvat Blatná 1. Etapa**, Katastrální úřad Blatná, Hajany, Chlum u Blatné.

1.2 Žadatel o územní rozhodnutí o umístění stavby nazvané **Přeložka silnice II/173 – obchvat Blatná 1. Etapa**, v rámci žádosti zahrne úpravu stávající dopravní infrastruktury silnici I/20.

II.**Předmět smlouvy**

2.1 Žadatel prohlašuje, že hodlá v rámci stavby dle čl. 1.2 zajistit úpravu stávající dopravní infrastruktury silnice I/20.

2.2 Vlastník technické infrastruktury se nebude na této stavbě finančně podílet a stavební úpravy na I/20, vyvolané touto stavbou, zajistí v plném rozsahu žadatel.

2.3 Před vydáním stavebního povolení bude vlastníku technické infrastruktury předáno žadatelem podepsané prohlášení investora.

2.4 Po dokončení stavebních prací v místě napojení na I/20 vyzve žadatel vlastníka technické infrastruktury ke stanovení hranic stavby a pozemků, nechá na své náklady geometricky zaměřit a požádá vlastníka technické infrastruktury o majetkoprávní vypořádání.

III. Další ujednání

3.1 Součástí žádosti o územní rozhodnutí o umístění výše uvedené stavby je i návrh dopravní infrastruktury silnice I/20.

3.2 Tato smlouva nabývá platnosti a účinnosti okamžikem jejího podpisu oběma smluvními stranami.

3.3 Obsah této smlouvy může být měněn výlučně ve formě vzestupně číslovaných písemných dodatků podepsaných oběma smluvními stranami.

3.4 Tato smlouva je vyhotovena ve dvou vyhotoveních s platností originálu, z nichž každá smluvní strana obdrží po jednom vyhotovení.

3.5 Smluvní strany prohlašují, že se důkladně seznámily s obsahem této smlouvy, že byla sepsána v souladu s jejich svobodnou a vážnou vůlí, na důkaz čeho připojují svoje podpisy.

V Českých Budějovicích dne 14-03-2016


V Českých Budějovicích dne 11.1.2016



.....
žadatel
Jihočeský kraj
Mgr. Jiří Zimola
hejtman Jihočeského kraje



.....
vlastník technické infrastruktury
Ředitelství silnic a dálnic ČR
Ing. Vladimíra Hrušková
ředitelka Správy České Budějovice

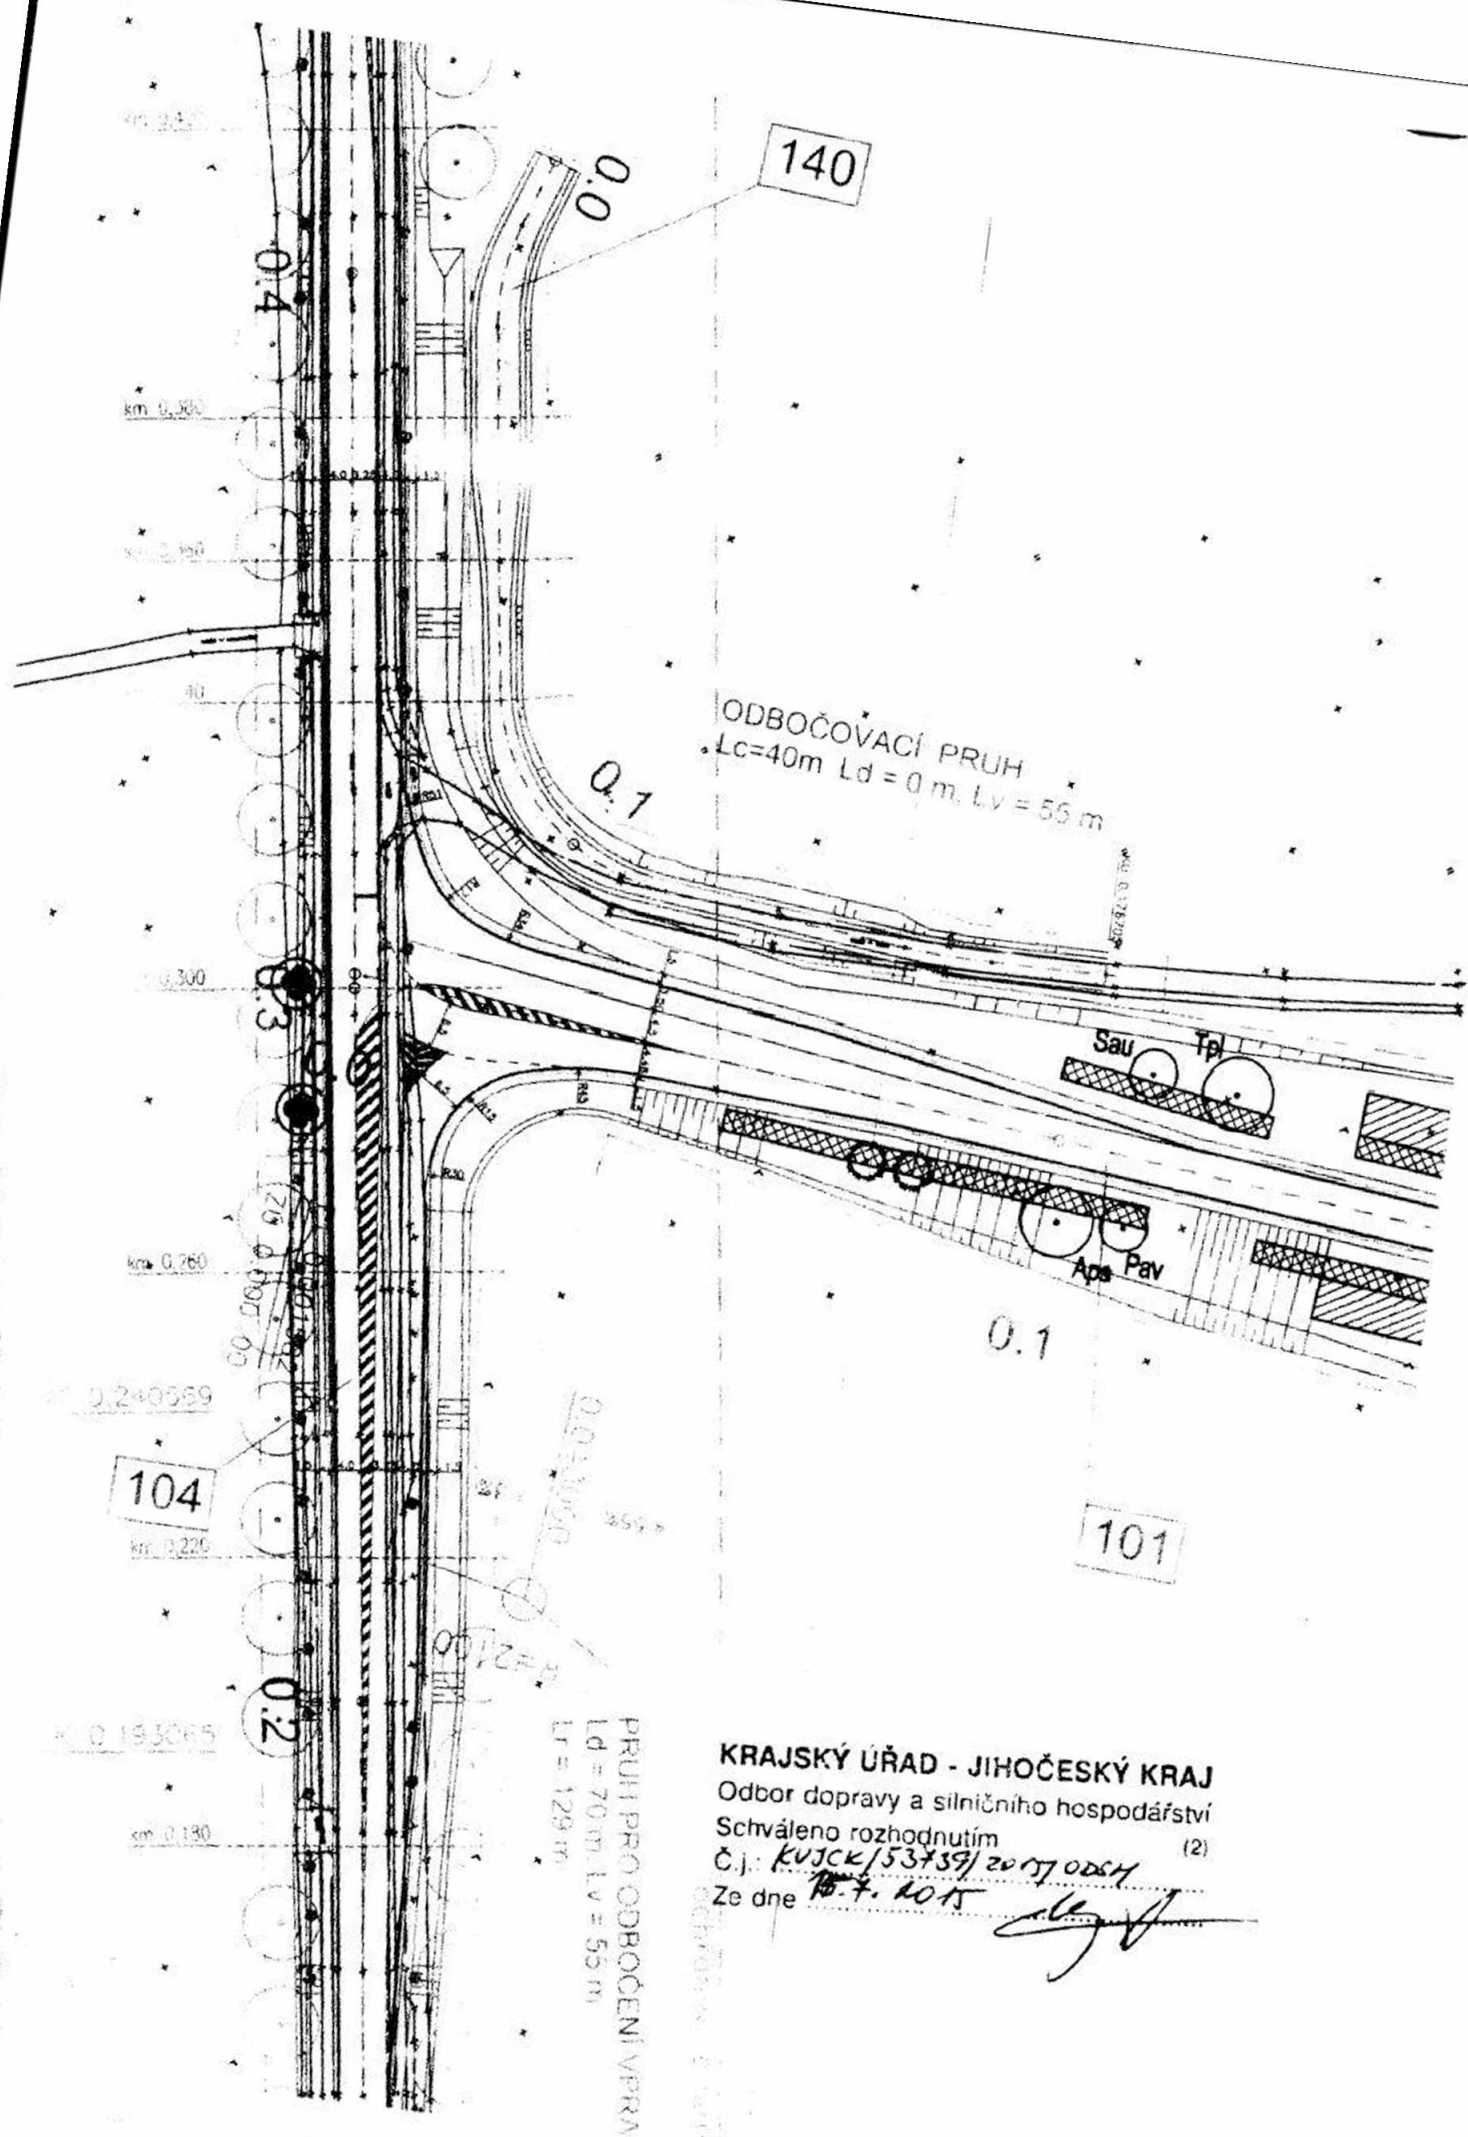

ODBOČOVACÍ PRUH
 $L_c = 40\text{m}$ $L_d = 0\text{m}$ $L_v = 55\text{m}$

104
 km 0,225

101


PRUH PRO ODBOČENÍ V PRAVO
 $L_d = 70\text{m}$ $L_v = 55\text{m}$
 $L_r = 129\text{m}$

KRAJSKÝ ÚŘAD - JIHOČESKÝ KRAJ
 Odbor dopravy a silničního hospodářství
 Schváleno rozhodnutím (2)
 Č.j.: KÚJCK/53739/2017 ODSH
 Ze dne 10.7.2015

R 750x100

km 0,130
 km 0,260
 km 0,300
 km 0,350
 km 0,380

Přeložka silnice II/173 obchvat Blatná
S 7,5/60

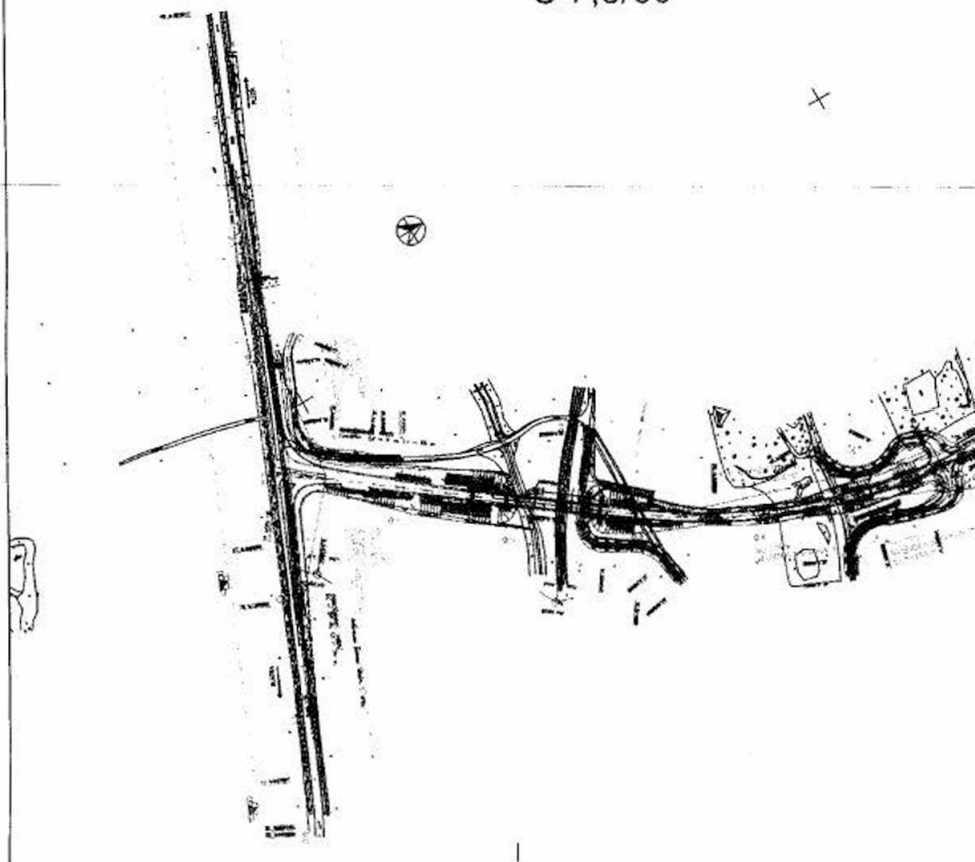



SPRÁVNÍ ÚSTAV ŽITK
VÝTVYB SYSTÉM S.p.A.

Číslo stavby:	06 818 01	úP	Ing. Petr VACHA
Stavba:	Ing. Václav HVRDA	STP2001, měřičský ústředník	Ing. Petr VACHA
Tech. řešení:	Ing. Jiří DOPIŠŤOVÁ	STP2002, měřičský ústředník	Ing. Petr VACHA
		STP2003, měřičský ústředník	Ing. Petr VACHA



Objekt:	Stavba:	Objekt:	Etáž, úroveň:	Průřez:	Obvod:
Arce:	Přeložka silnice II/173 obchvat Blatná			Šířka:	DČR
	1. etapa			Šířka:	C. příjezdy
Název:	ROZHLEDOVÉ POMĚRY				C.6
	M 1:2000				