


VÝKAZ DOSAVADNÍHO A NOVÉHO STAVU ÚDAJŮ KATASTRU NEMOVITOSTÍ													
Dosavadní stav			Nový stav										
Označení pozemku parc. číslem	Výměra parcely		Druh pozemku	Označení pozemku parc. číslem	Výměra parcely		Druh pozemku	Typ stavby	Způsob určení výměr	Porovnání se stavem evidence právních vztahů			
										Díl přechází z pozemku označeného v		Číslo listu vlastnictví	Výměra dílu
	ha	m <sup>2</sup>	Způsob využití		ha	m <sup>2</sup>	katastru nemovitostí	dřívější poz. evidenci		ha	m <sup>2</sup>		
1443/2	4,04	orná	1443/2	3,66	orná ost. pl. jiná pl.			0	1443/2		5689	3,66	
			1443/3	38				0	1443/2			38	
	4,04			4,04									

Výkaz údajů o bonitovaných půdně ekologických jednotkách (BPEJ) k parcelám nového stavu											
Parcelní číslo podle		Kód BPEJ	výměra		BPEJ na dílu parcely	Parcelní číslo podle		Kód BPEJ	výměra		BPEJ na dílu parcely
katastru nemovitostí	zjednodušené evidence		ha	m <sup>2</sup>		katastru nemovitostí	zjednodušené evidence		ha	m <sup>2</sup>	
1443/2		74600		3,66							

Dělit nebo scelovat pozemky lze jen na základě územního rozhodnutí, pokud podmínky pro ně nejsou stanoveny jiným rozhodnutím nebo opatřením.

GEOMETRICKÝ PLÁN pro: rozdělení pozemku	Náležitostmi a přesností odpovídá právním předpisům.	Katastrální úřad souhlasí s očíslováním parcel.
Zhotovil: Ing. Libor Kníže, Malšice 39 391 75 Malšice, tel. 602 612 716 <a href="mailto:libor.knize@seznam.cz">libor.knize@seznam.cz</a> , <a href="http://www.sweb.cz/xknize/">www.sweb.cz/xknize/</a>		Souhlas katastrálního úřadu potvrdil:
Číslo plánu: 2511-12/2011		
Okres: Tábor	Geometrický plán ověřil úředně oprávněný zeměměřický inženýr.	
Obec: Tábor	<b>Ing. Libor Kníže</b>	
Kat. území: Měšice u Tábora	Dne: 4.3.2011 Číslo: 11/2011	Dne: Číslo:
Mapový list: DKM	Úředně oprávněný zeměměřický inženýr odpovídá za odbornou úroveň geometrického plánu, za dosažení předepsané přesnosti a za správnost a úplnost náležitostí podle právních předpisů.	Jeden prvopis geometrického plánu a předepsané přílohy jsou uloženy u katastrálního úřadu.
Kód způsobu určení výměr je určen podle § 77 odst. 2		
Dosavadním vlastníkům pozemků byla poskytnuta možnost seznámit se v terénu s průběhem navrhovaných nových hranic, které byly označeny předepsaným způsobem:  <i>mezničky</i>		

Grafická část geometrického plánu č. 2511-12/2011

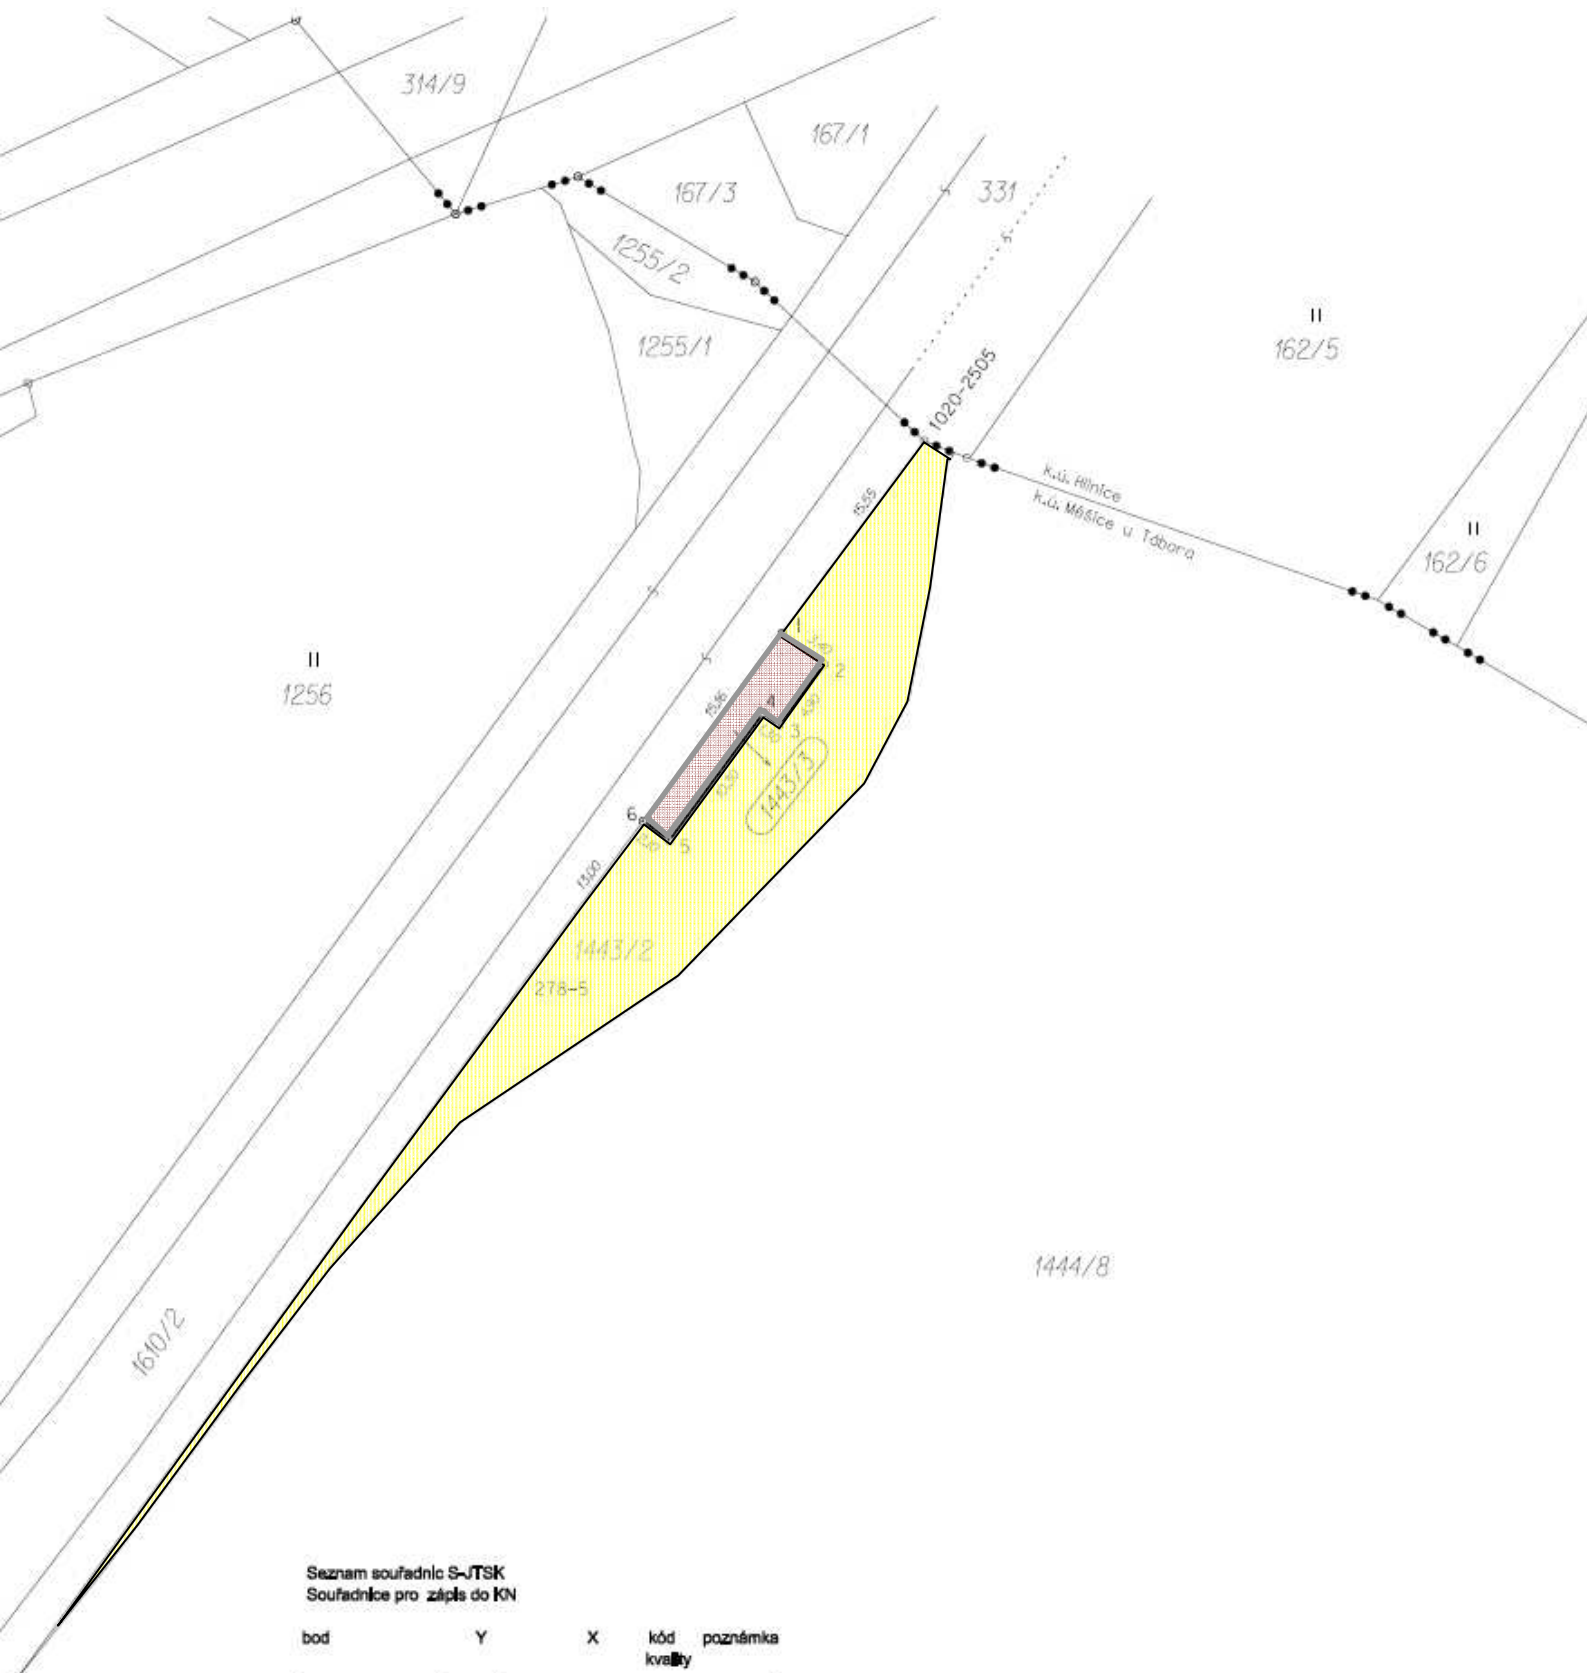

Seznam souřadnic S-JTSK  
Souřadnice pro zápis do KN

bod	Y	X	kód kvality	poznámka
278-5	731 853,39	1 118 680,63	3	kolík
1020-2505	731 827,42	1 118 645,46	8	kolík
1	731 836,65	1 118 857,98	8	hřeb
2	731 833,91	1 118 859,98	3	hřeb
3	731 836,81	1 118 863,90	3	hřeb
4	731 837,85	1 118 863,13	3	hřeb
5	731 843,97	1 118 671,40	3	hřeb
6	731 845,66	1 118 670,16	8	hřeb