


VÝKAZ DOSAVADNÍHO A NOVÉHO STAVU ÚDAJŮ KATASTRU NEMOVITOSTÍ

Dosavadní stav				Nový stav										
Označení pozemku parc. číslem	Výměra parcely		Druh pozemku Způsob využití	Označení pozemku parc. číslem	Výměra parcely		Druh pozemku Způsob využití	Typ stavby Způsob využití	Způsob určení výměr	Porovnání se stavem evidence právních vztahů				
	ha	m <sup>2</sup>			ha	m <sup>2</sup>				Díl přechází z pozemku označeného v katastru nemovitostí	Číslo listu vlastnictví	Výměra dílu		Označení dílu
										katastru nemovitostí	dřívější poz. evidenci	ha	m <sup>2</sup>	
1602/16 1602/22	23	69	ostat. pl. ostatní komunikace	1602/16 1602/22	22	99	ostat. pl. ostatní komunikace		0	1602/16	5689	22	99	
		29	ostat. pl. ostatní komunikace			99	ostat. pl. ostatní komunikace		0	1602/16 1602/22	5689 3823		70 29	a celá
	23	98			23	98							99	

Dělit nebo scelovat pozemky lze jen na základě územního rozhodnutí, pokud podmínky pro ně nejsou stanoveny jiným rozhodnutím nebo opatřením.

<p><b>GEOMETRICKÝ PLÁN</b> pro změnu hranice pozemku</p> <p>Vyhotovil: Ing. Aleš Malý Křivošín 3, 391 33 Jistebnice tel: 724 278 266</p> <p>Číslo plánu: 2461-20/2009</p> <p>Okres: Tábor</p> <p>Obec: Tábor</p> <p>Katastrální území: Měšice u Tábora</p> <p>Mapový list: DKM</p> <p>Kód způsobu určení výměr je určen podle §77 odst. 2 vyhlášky č. 26/2007 Sb.</p> <p>Dosavadním vlastníkům pozemků byla poskytnuta možnost seznámit se v terénu s průběhem navrhovaných nových hranic, které byly označeny předepsaným způsobem:</p> <p>pl.meznik</p>	<p>Náležitosti a přesnosti odpovídá právním předpisům.</p> 	<p>Katastrální úřad, katastrální pracoviště souhlasí s očíslováním parcel.</p> 
	<p>Geometrický plán ověřil úředně oprávněný zeměměřický inženýr:</p> <p>Ing. Pavel Dvořáček</p>	<p>Souhlas katastrálního úřadu, katastrálního pracoviště poskytl:</p> <p><b>Holas Jan</b></p>
	<p>Dne 3.12. 2009 Číslo 2134/2009</p>	<p>Dne 07. 01. 2010 Číslo 1687/09</p>
	<p>Úředně oprávněný zeměměřický inženýr odpovídá za odbornou úroveň geometrického plánu, za dosažení předepsané přesnosti a za správnost a úplnost náležitostí podle právních předpisů.</p>	<p>Jeden vprvopis geometrického plánu a předepsané přílohy jsou uloženy u katastrálního úřadu, katastrálního pracoviště.</p>

Grafická část geometrického plánu č. 2461-20/2009

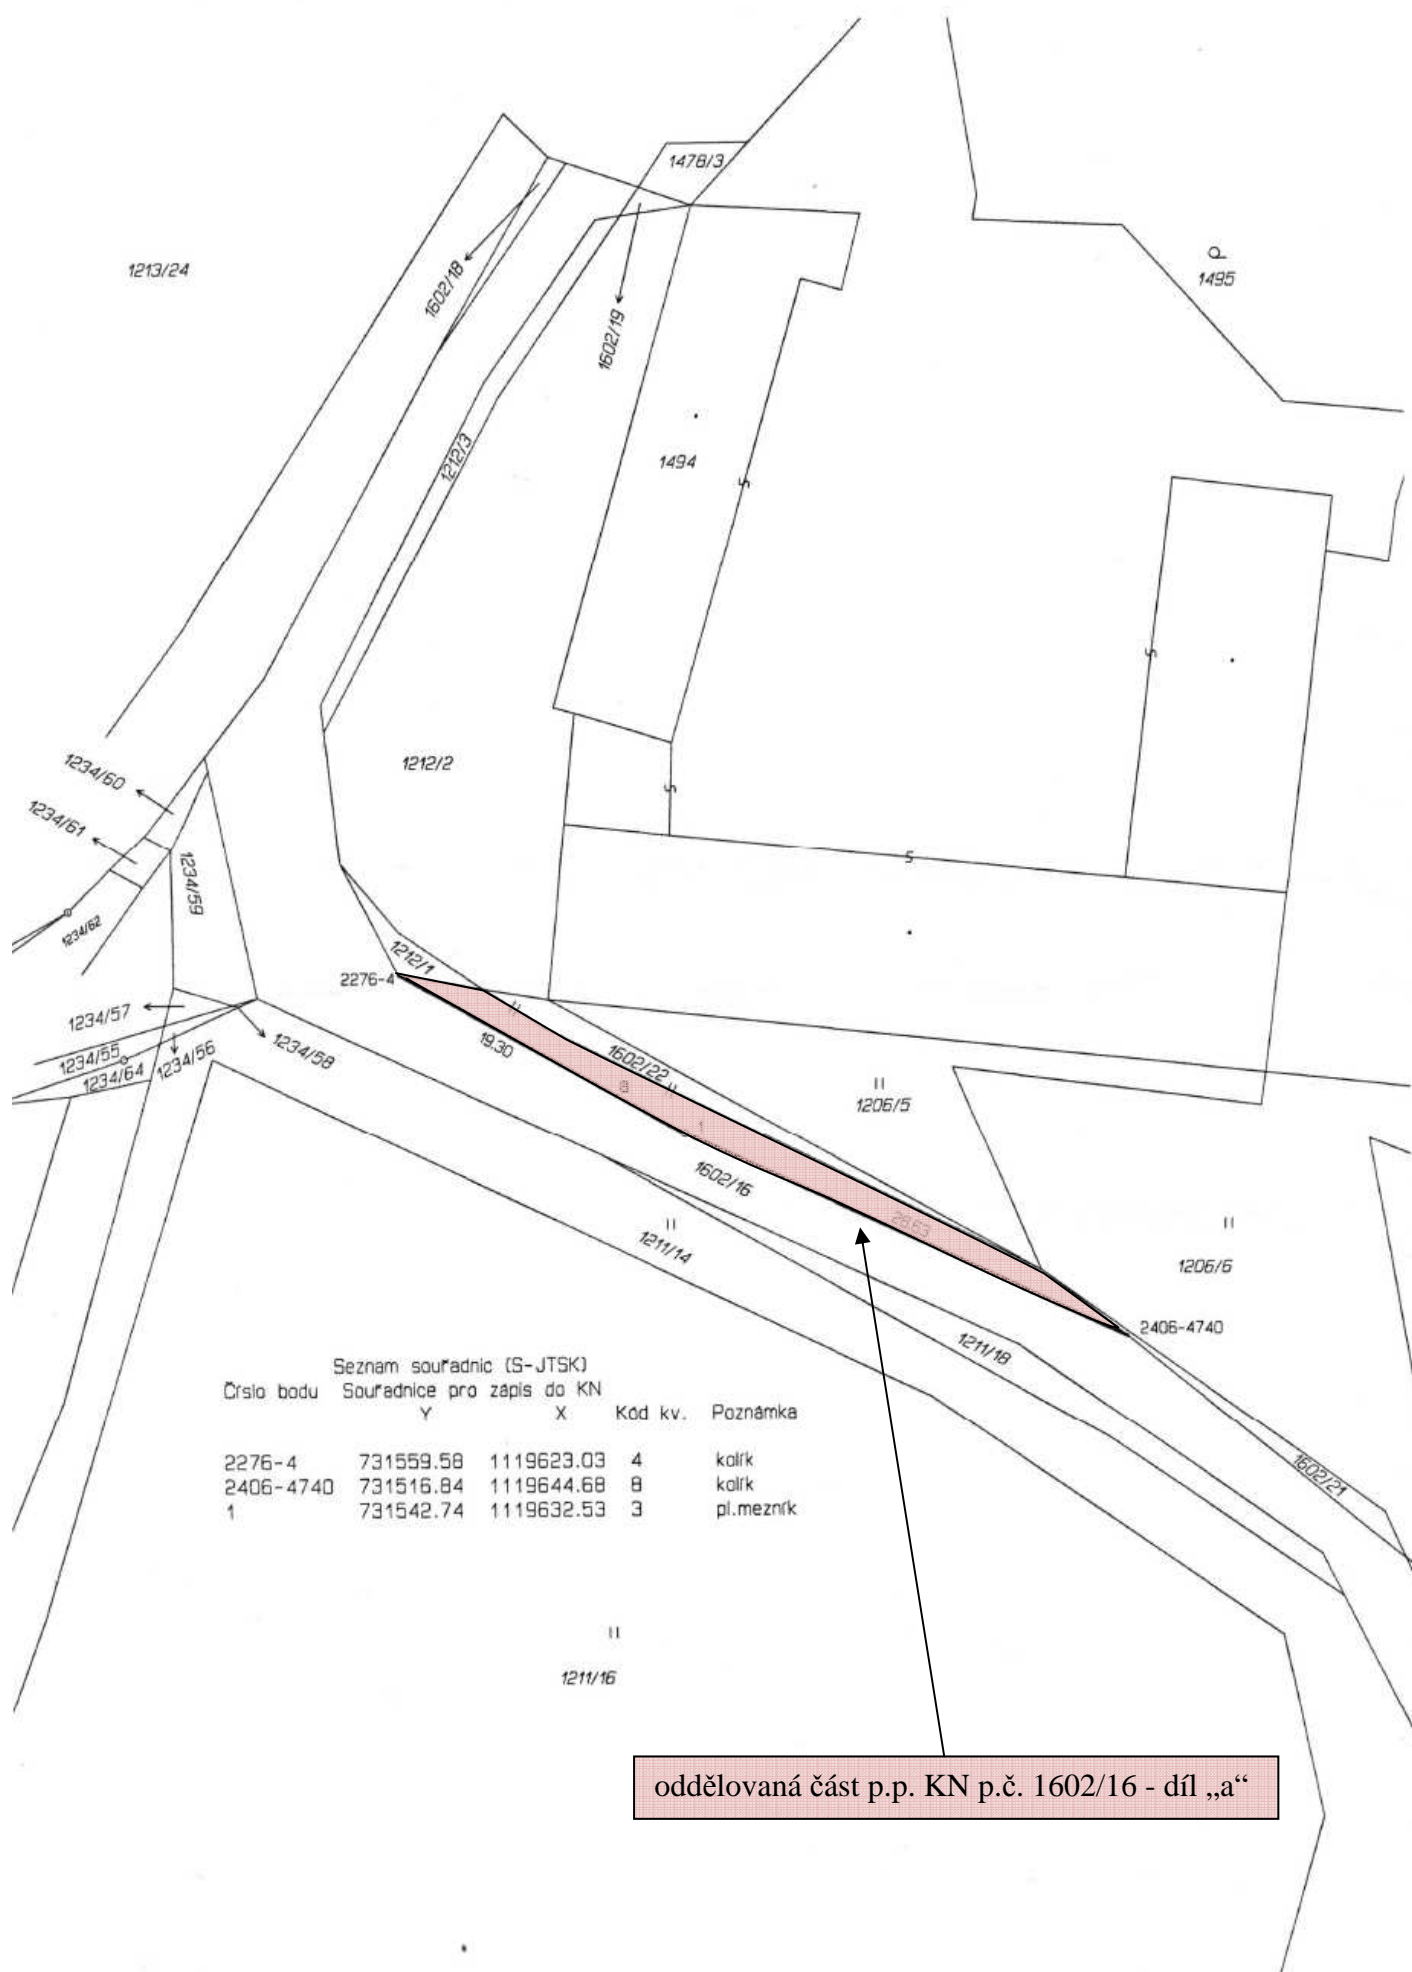

Seznam souřadnic (S-JTSK)

Číslo bodu	Souřadnice pro zápis do KN		Kód kv.	Poznámka
	Y	X		
2276-4	731559.58	1119623.03	4	kolík
2406-4740	731516.84	1119644.68	8	kolík
1	731542.74	1119632.53	3	pl.mezník

oddělovaná část p.p. KN p.č. 1602/16 - díl „a“