

VÝKAZ DOSAVADNÍHO A NOVÉHO STAVU ÚDAJŮ KATASTRU NEMOVITOSTÍ														
Dosavadní stav						Nový stav								
Označení pozemku parc.číslem	Vyměra parcely		Druh pozemku	Označení pozemku parc.číslem	Vyměra parcely		Druh pozemku	Typ stavby	Způsob určení výměr	Porovnání se stavem evidence právních vztahů				
										Způsob využití	Způsob využití	Způsob využití	Díl přechází z pozemku označeného v	
	katastru nemovitostí	dřívejší poz. evidenci	ha		m ²									
1325/7	91	44	orná p.	1325/7	72	14	orná p.		0					
				1325/5	19	30	orná p.		0	1325/7	505	19	30	
1302/10	2	54	00	orná p.	1302/10	2	25	61	orná p.					
				1302/9	28	39	orná p.		2	1302/10	505	28	39	
	3	45	44											


(Číslo nově oddělených parcel 1325/5 a 1302/9 byla přidělena v ZPMZ č.1174)

Výkaz údajů o bonitovaných půdně ekologických jednotkách (BPEJ) k parcelám nového stavu											
Parcelní číslo podle		Kód BPEJ	Vyměra		BPEJ na dílu parcely	Parcelní číslo podle		Kód BPEJ	Vyměra		BPEJ na dílu parcely
katastru nemovitostí	zjednodušené evidence		ha	m ²		katastru nemovitostí	zjednodušené evidence		ha	m ²	
1325/7		93716	72	14		1302/10		93716	2	25	61
1325/5		93716	19	30		1302/9		93716	28	39	

Dělit nebo scelovat pozemky lze jen na základě územního rozhodnutí, pokud podmínky pro ně nejsou stanoveny jiným rozhodnutím nebo opatřením

GEOMETRICKÝ PLÁN pro rozdělení pozemků <i>(přepřepřování pův.GP 1174 - 130/2010 do DKM)</i> Vyhotoval: Geodetická kancelář Prachatice s.r.o. Za Baštou 394, 38301 Prachatice Číslo plánu: 1231 - 144/2011 Okres: PRACHATICE Obec: STACHY Kat. území: STACHY Mapový list: DKM Kód způsobu určení výměr je určen podle § 77 odst. 2 vyhlášky č. 26/2007 Sb. Dosavadním vlastníkem pozemků byla poskytnuta možnost seznámit se v terénu s průběhem navrhovaných nových hranic, které byly označeny předepsaným způsobem.	Naležitostmi a přesností odpovídá právním předpisům  Geometrický plán ověřil úředně oprávněný zeměměřický inženýr: Ing. J. Brak	Katastrální úřad, katastrální pracoviště souhlasí s oddělením parcel  Souhlas katastrálního úřadu, katastrálního pracoviště potvrzil: Ing. Fleissmannová
	Dne: 9.8.2011 Číslo: 82/2011	Dne: 18-08-2011 Číslo: 586/2011
	Úředně oprávněný zeměměřický inženýr odpovídá za odbornou úroveň geometrického plánu, za dosažení předepsané přesnosti a za správnost a úplnost naležitostí podle právních předpisů	Jeden výtisk geometrického plánu a předepsané přílohy jsou uloženy u katastrálního úřadu, katastrálního pracoviště

Grafická část geometrického plánu č. 1231-144/2011

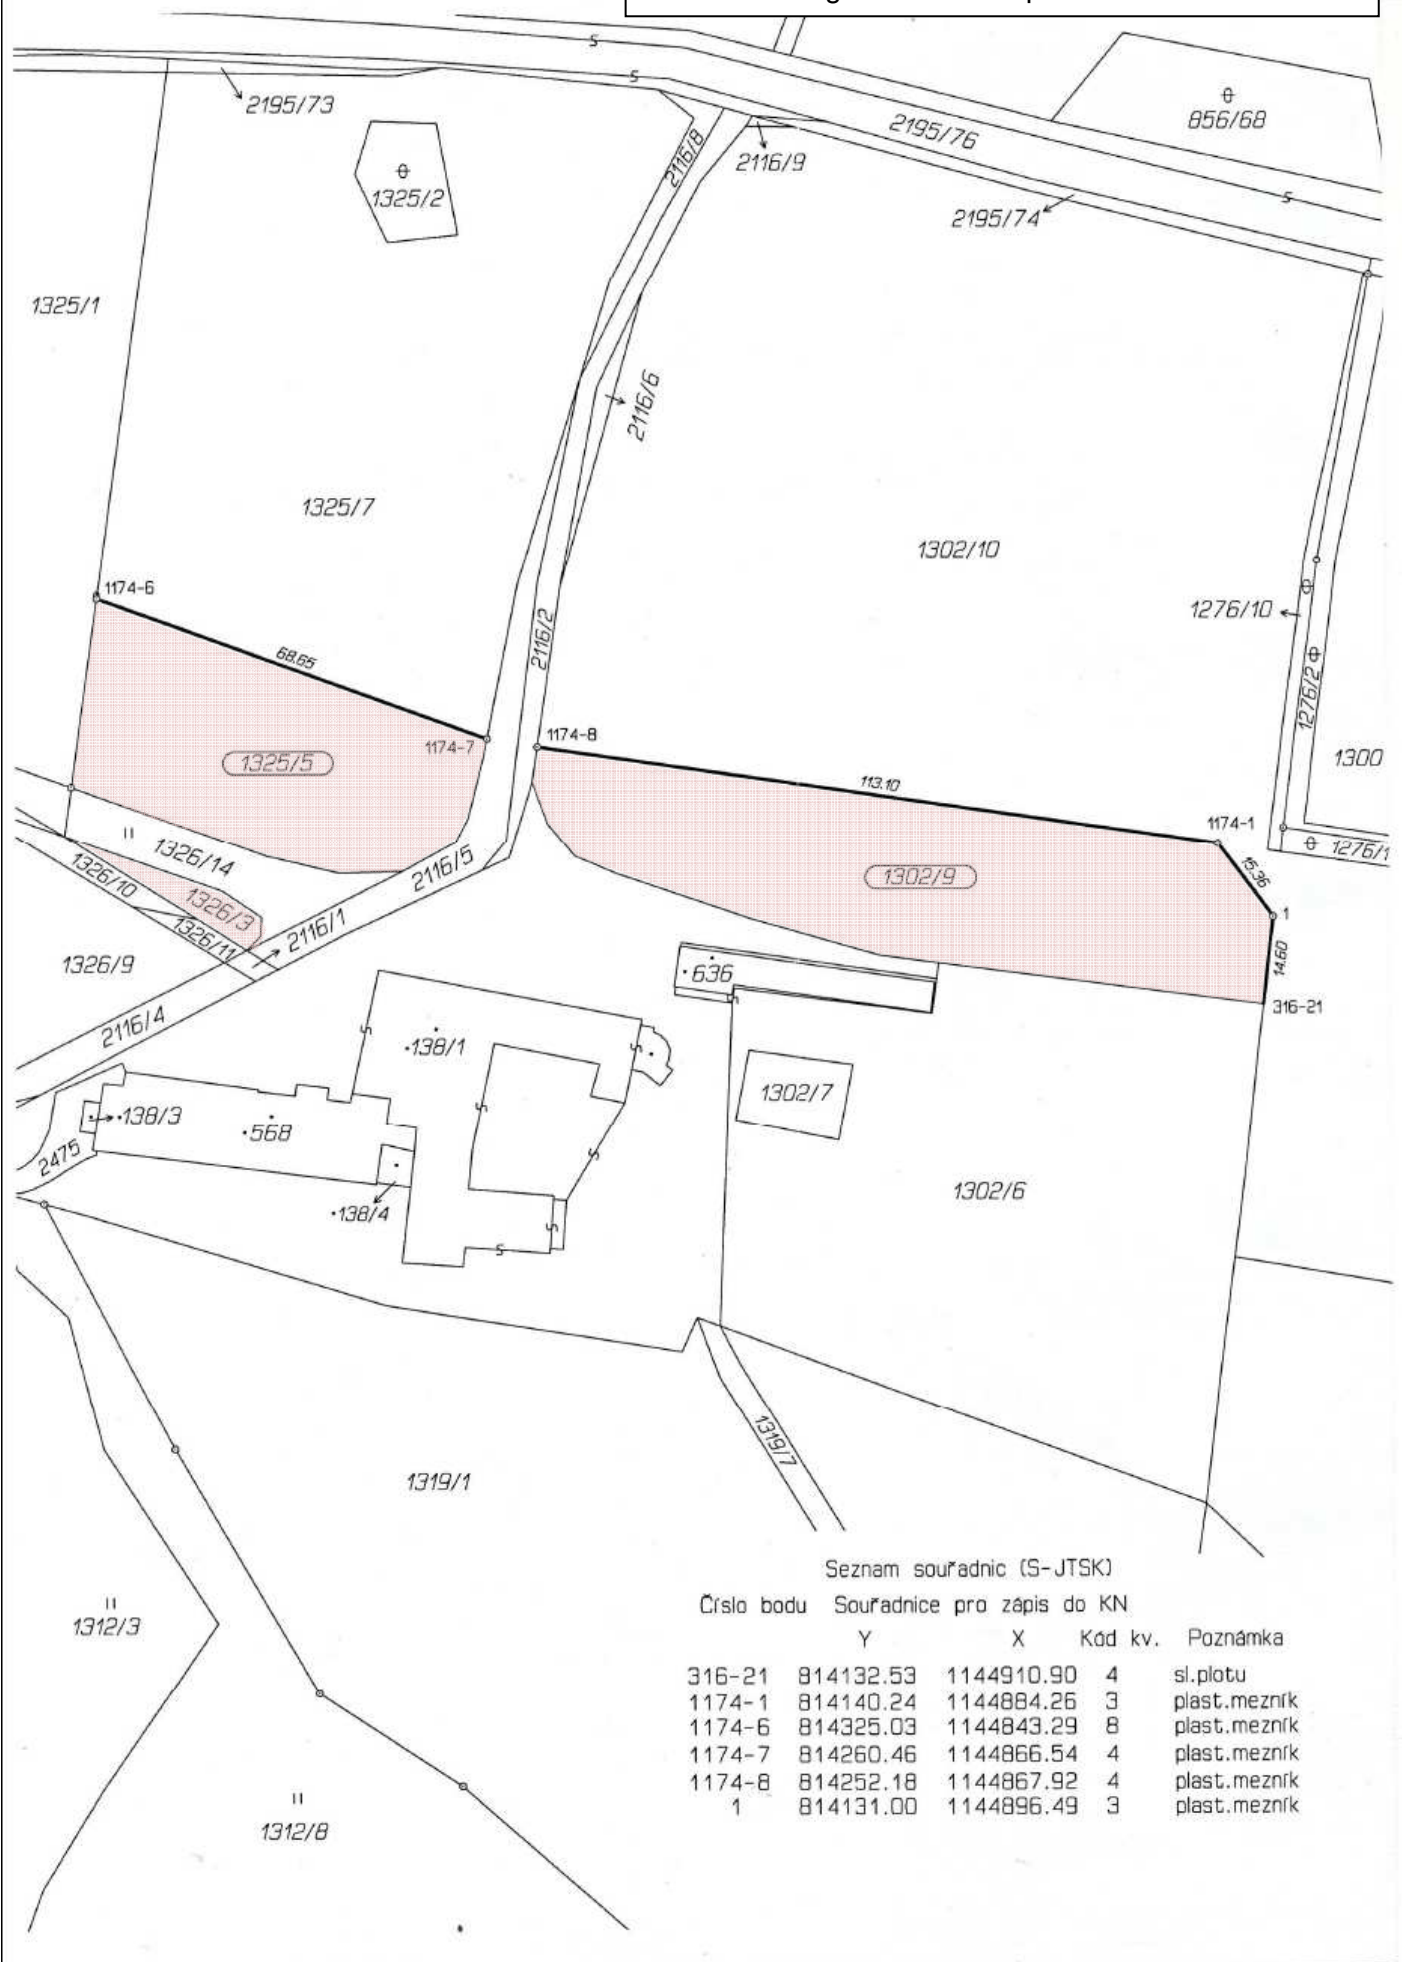

Seznam souřadnic (S-JTSK)

Číslo bodu Souřadnice pro zápis do KN

	Y	X	Kód kv.	Poznámka
316-21	814132.53	1144910.90	4	sl. plotu
1174-1	814140.24	1144884.26	3	plast. mezník
1174-6	814325.03	1144843.29	8	plast. mezník
1174-7	814260.46	1144866.54	4	plast. mezník
1174-8	814252.18	1144867.92	4	plast. mezník
1	814131.00	1144896.49	3	plast. mezník