


PRÍLOHA 5. 3/1

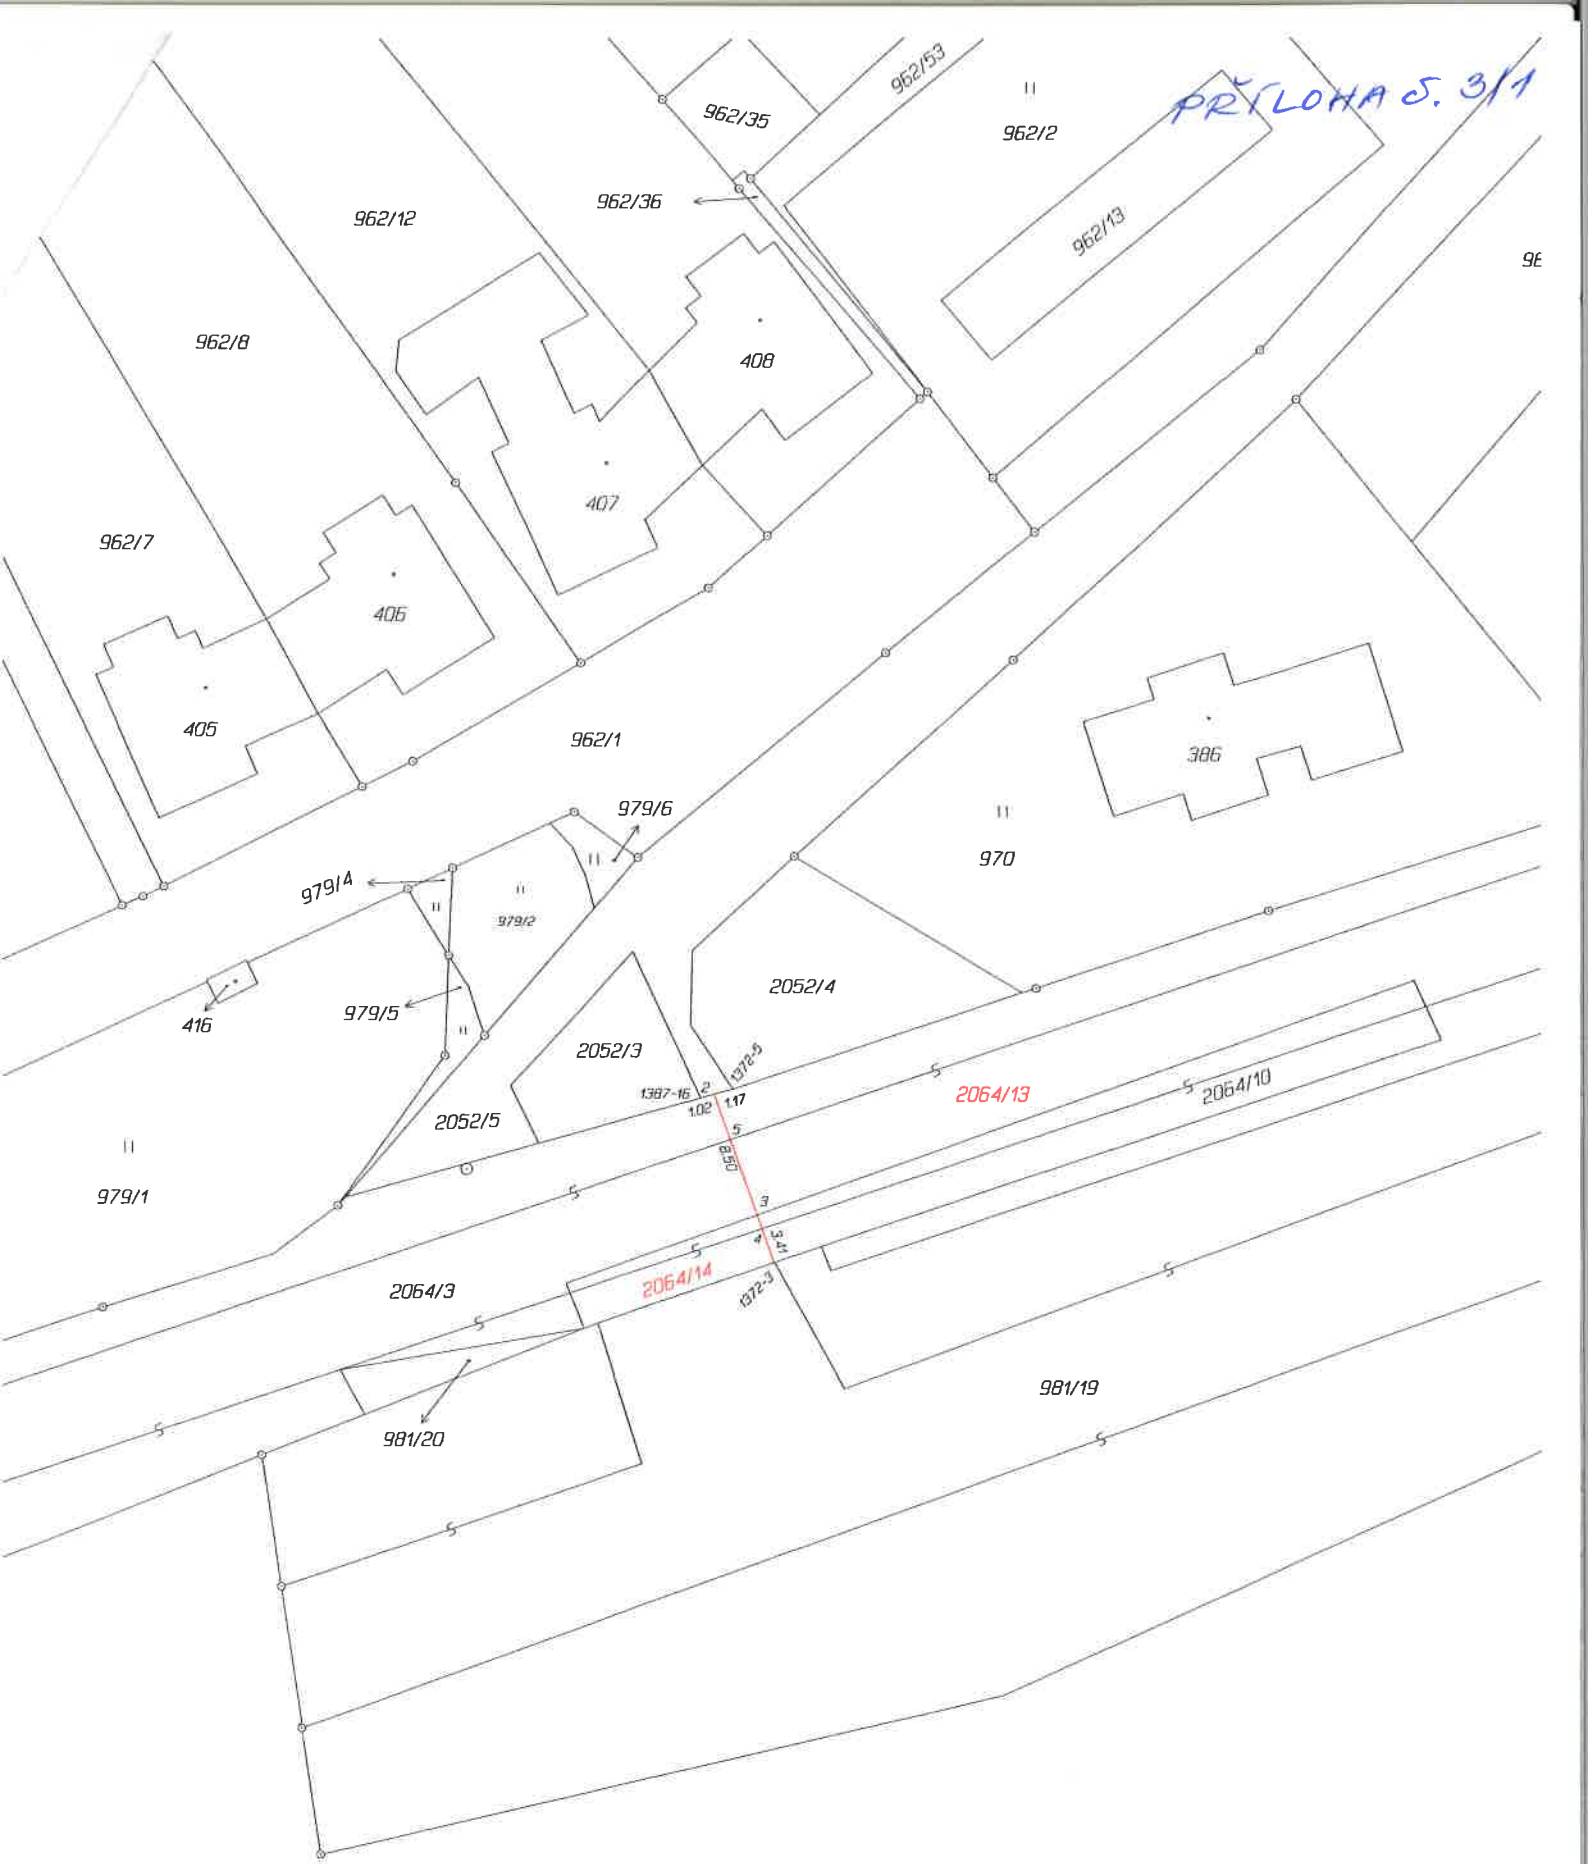

VÝKAZ DOSAVADNÍHO A NOVÉHO STAVU ÚDAJŮ KATASTRU NEMOVITOSTÍ															
Dosavadní stav				Nový stav											
Označení pozemku parc. číslem	Výměra parcely		Druh pozemku Způsob využití	Označení pozemku parc. číslem	Výměra parcely		Druh pozemku Způsob využití	Typ stavby Způsob využití	Zpús. určení výměr	Porovnání se stavem evidence právních vztahů					
	ha	m <sup>2</sup>			ha	m <sup>2</sup>				Díl přechází z pozemku označeného v katastru nemovitostí	Číslo listu vlastnictví	Výměra dílu		Ozn. dílu	
										katastru nemovitostí	dřívější poz.	ha	m <sup>2</sup>		
2064/3	63	57	ostatní plocha silnice	2064/3	49	81	ostatní plocha ost komunikace		0						
				2064/13	13	76	ostatní plocha ost komunikace		0	2064/3	691	13	76		
2064/10	2	17	ostatní plocha ost komunikace	2064/10	1	74	ostatní plocha ost komunikace		0						
				2064/14		43	ostatní plocha ost komunikace		0	2064/10	691		43		
	65	74			65	74									

Seznam souřadnic (S-JTSK)

Číslo bodu	Souřadnice pro zápis do KN		Kód kv.	Souřadnice určené měřením		Poznámka
	Y	X		Y	X	
1372-3	771755.25	1181718.41	7	771755.99	1181717.58	roh betonové zdi mostu
1372-5	771757.99	1181706.99	7			bod barvou
1387-16	771760.12	1181707.58	8			bod barvou
2	771759.17	1181707.32	8			bod barvou
3	771756.36	1181715.27	8			bod barvou
4	771756.04	1181716.17	8			nestabilizován
5	771758.12	1181710.30	7			nestabilizován

Souřadnice bodů na dosavadní hranici pozemku určené měřením v terénu budou pro zápis do katastru nemovitostí upraveny podle dosavadního určení hranice lomovými body s kódem charakteristiky kvality souřadnic vyšším než 3. Důvodem je nerealizované zpřesnění této hranice, ke kterému je nutné doložit listinu prokazující shodu vlastníků na jejím průběhu (§ 50 odst. 1 písm.a) katastrálního zákona).

GEOMETRICKÝ PLÁN pro rozdělení pozemku	Geometrický plán ověřil úředně oprávněný zeměměřický inženýr:	Stejnopis ověřil úředně oprávněný zeměměřický inženýr:
	Jméno, příjmení: Ing. Josef Boček	Jméno, příjmení:
	Číslo položky seznamu úředně oprávněných zeměměřických inženýrů: 1084/95	Číslo položky seznamu úředně oprávněných zeměměřických inženýrů:
	Dne: 04.03.2014 Číslo: 32/2014	Dne: Číslo:
Náležitosti a přesnosti odpovídá právním předpisům.	Tento stejnopis odpovídá geometrickému plánu v elektronické podobě uloženému v dokumentaci katastrálního úřadu.	
Vyhotovitel: Ing. Josef Boček Kališnická 50 370 08 České Budějovice	Katastrální úřad souhlasí s očíslováním parcel.	Ověření stejnopisu geometrického plánu v listinné podobě.
Číslo plánu: 1480-20/2014	1180 / 14 19 -03- 2014 	
Okres: Český Krumlov	Ing. Pavla Kulovaná	
Obec: Český Krumlov		
Kat. území: Kladné		
Mapový list: DKM		
Dosavadním vlastníkům pozemků byla poskytnuta možnost seznámit se v terénu s průběhem navrhovaných nových hranic, které byly označeny předepsaným způsobem.		