


nemovitosti v areálu Ševčíkova čp. 273 a U Rybníčku čp. 1019 pro DDM

1

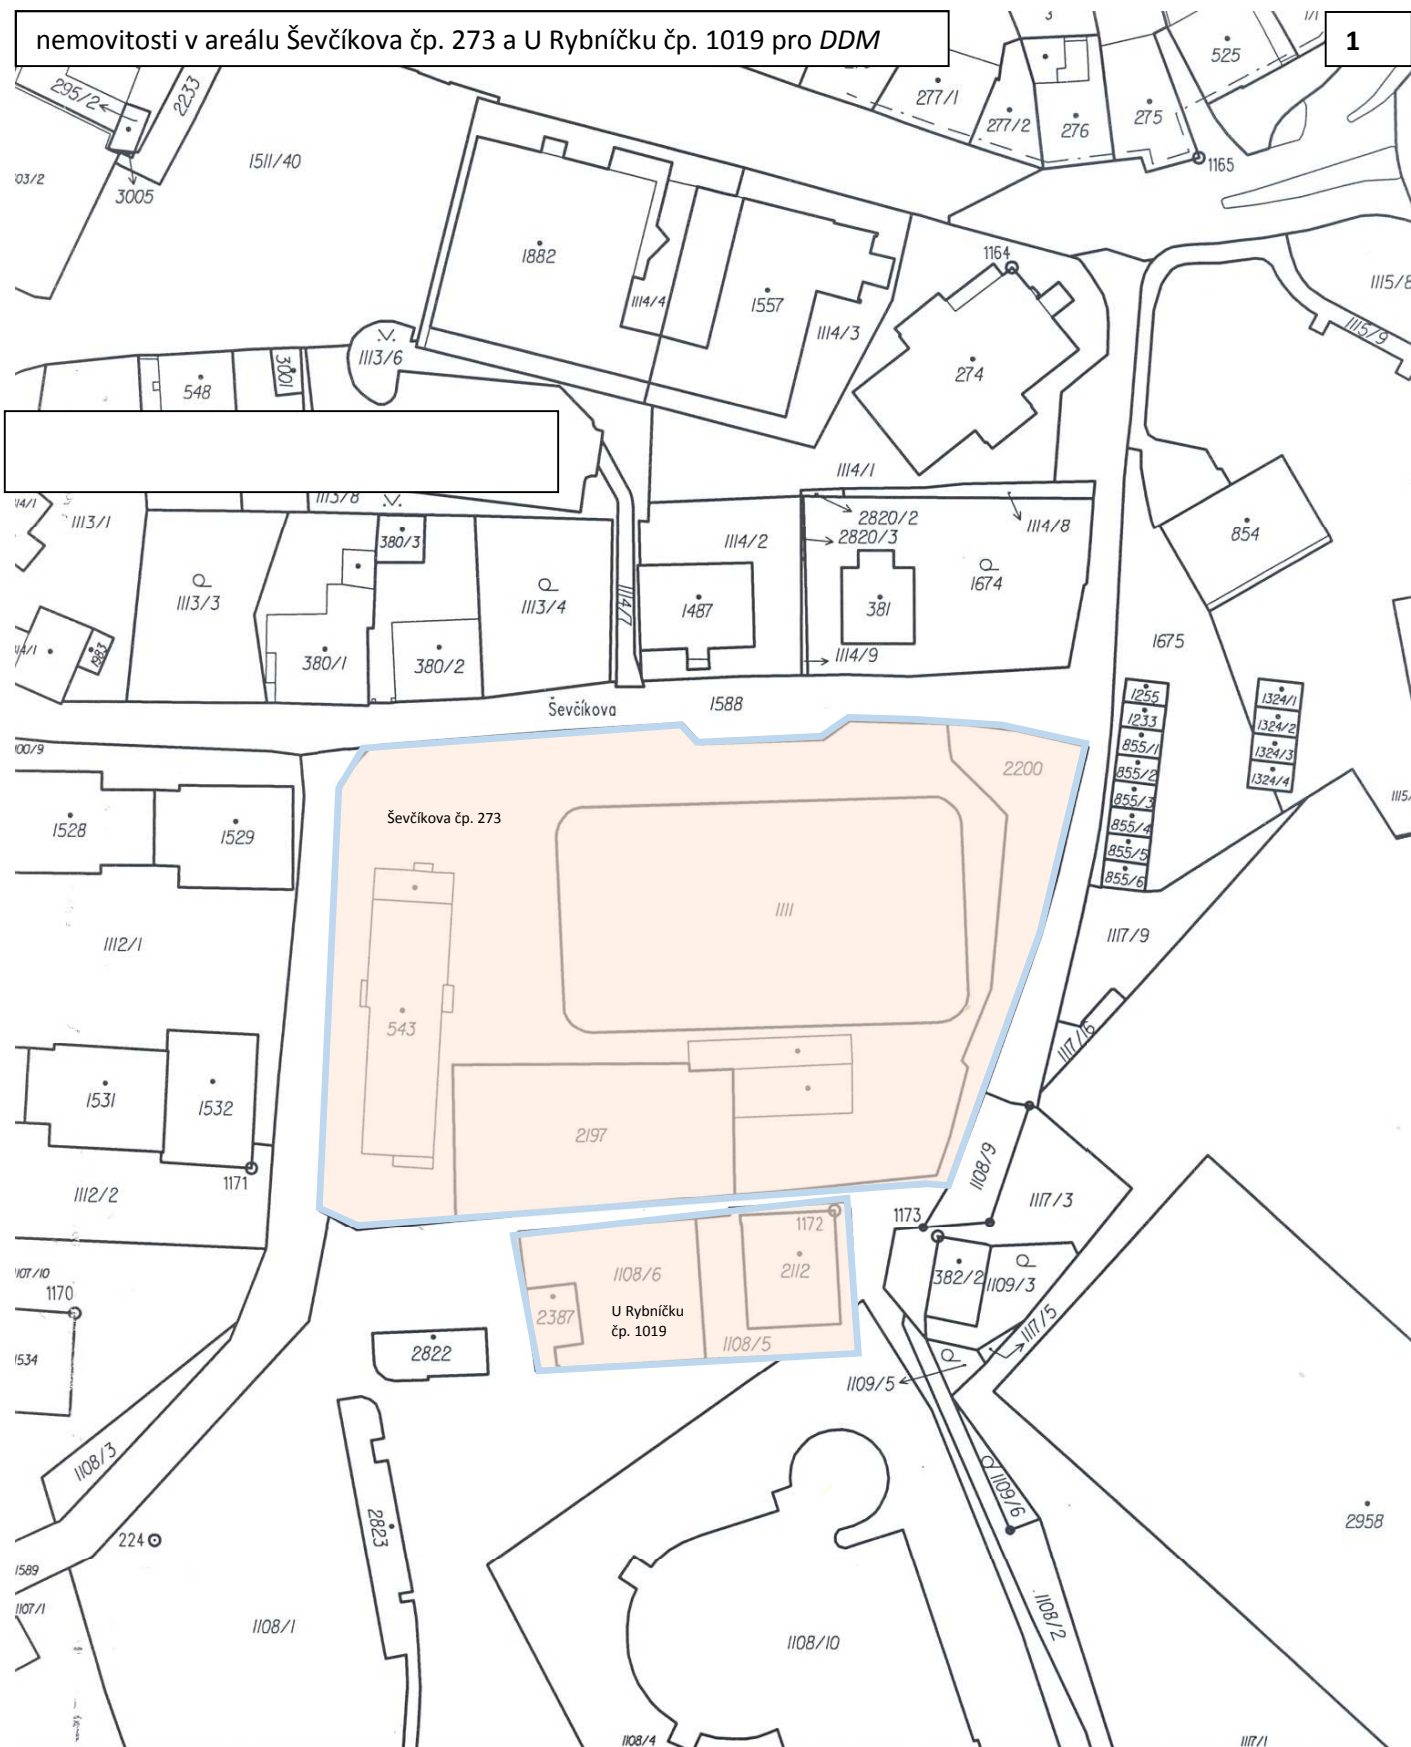

Katastrální úřad pro Jihočeský kraj,
Katastrální pracoviště Prachatice

Okres
Prachatice

Obec
Prachatice

Podpis
Číslo
Razítko

Kat. území
Prachatice

Mapový list č.
PRACHATICE 5-8/31

Měřítko platné pro rám 190 x 277 mm
1:1000

KOPIE KATASTRÁLNÍ MAPY

Stav k
25.09.2018 12:35:02

Vyhotovil
Vyhotoveno dálkovým přístupem

Dne
25.09.2018 12:52:53