
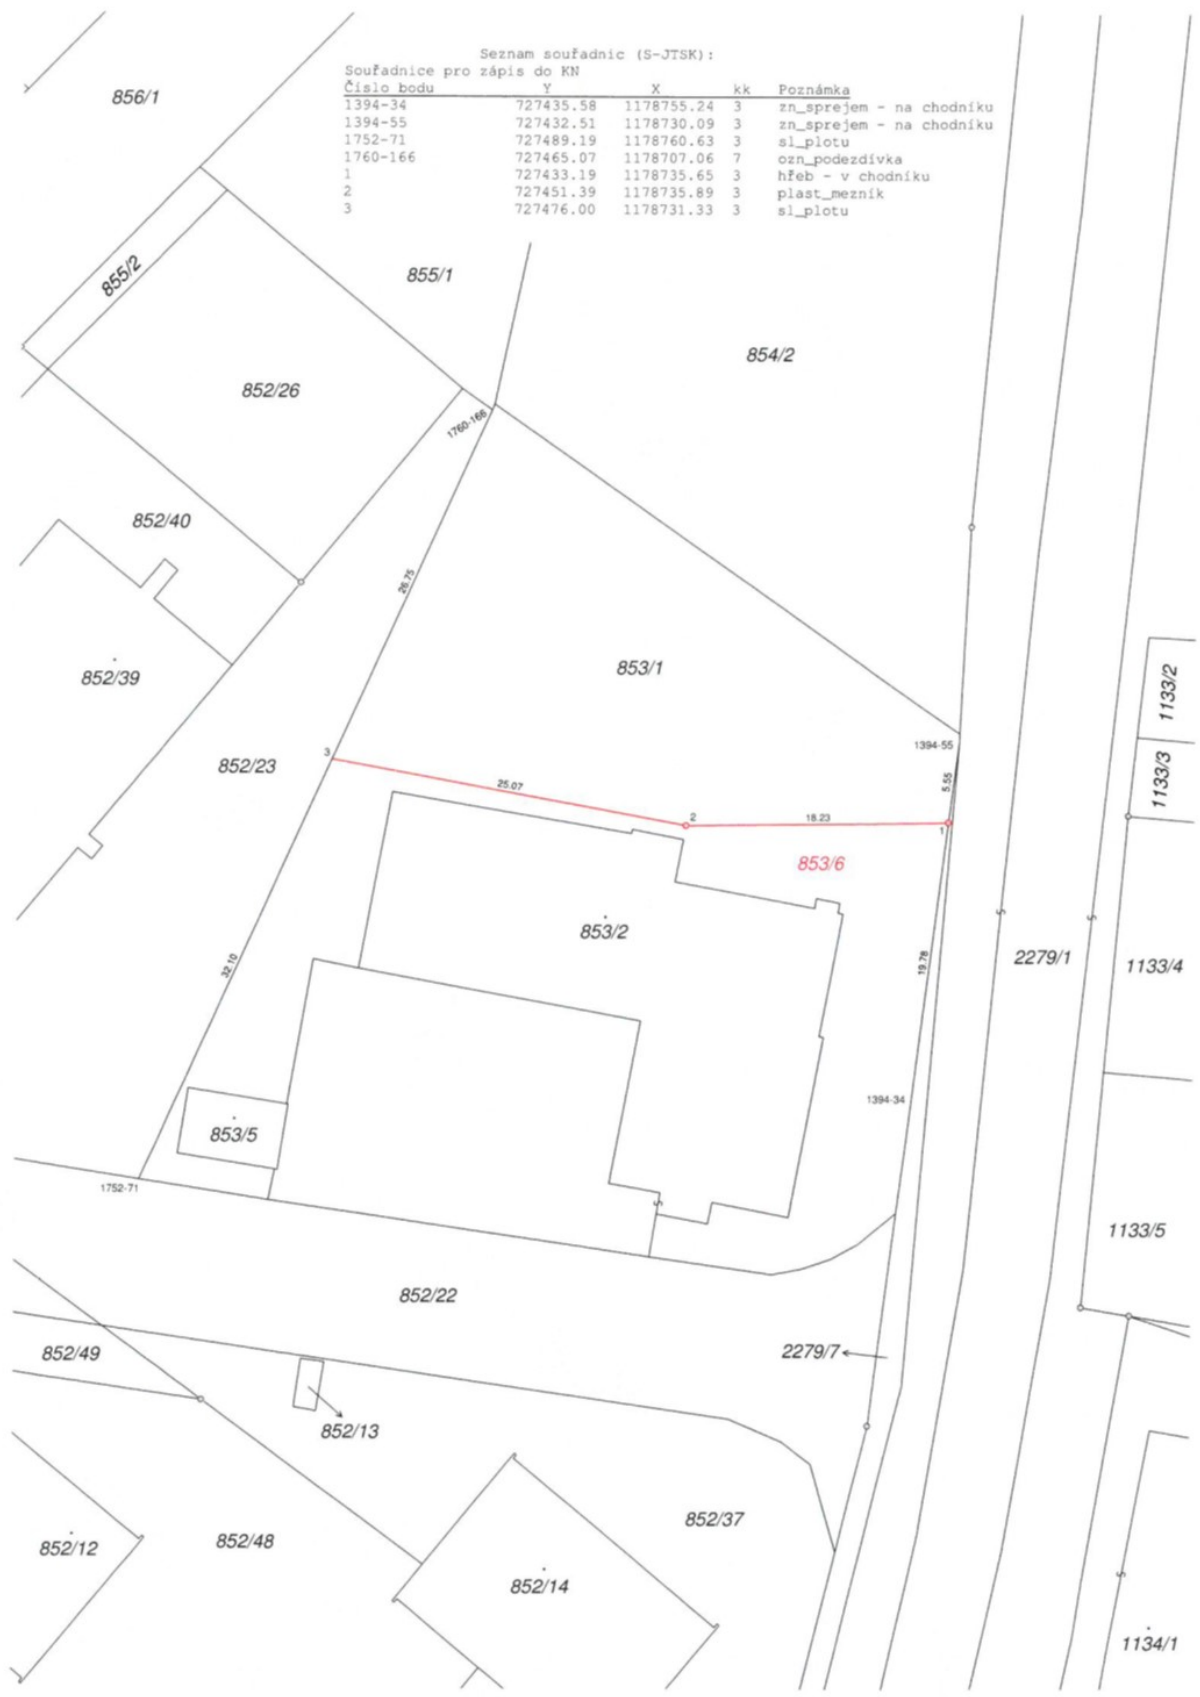


VÝKAZ DOSAVADNÍHO A NOVÉHO STAVU ÚDAJŮ KATASTRU NEMOVITOSTÍ												
Dosavadní stav			Nový stav									
Označení pozemku parc. číslem	Výměra parcely ha : m 2	Druh pozemku Způsob využití	Označení pozemku parc. číslem	Výměra parcely ha : m 2	Druh pozemku Způsob využití	Typ stavby Způsob využití	Způs. určení výměr	Porovnání se stavem evidence právních vztahů				
								Díl přechází z pozemku označeného v katastru nemovitostí	Číslo listu vlastnictví	Výměra dílu ha : m 2	Označení dílu	
853/1	12 : 05	ostat. pl. manipulační pl.	853/1	7 : 05	ostat. pl. manipulační pl.		2	853/1		10001	7 : 05	
			853/6	5 : 00	ostat. pl. manipulační pl.			853/1		10001	5 : 00	
	12 : 05			12 : 05								

GEOMETRICKÝ PLÁN pro rozdělení pozemku	Geometrický plán ověřil úředně oprávněný zeměměřický inženýr		Stejnopis ověřil úředně oprávněný zeměměřický inženýr:		
	Jméno, příjmení: Ing. Růžena Rezková		Jméno, příjmení:		
	Číslo položky seznamu úředně oprávněných zeměměřických inženýrů 2766/2016		Číslo položky seznamu úředně oprávněných zeměměřických inženýrů		
	Dne: 7.6.2021 Číslo: 207/2021		Dne: Číslo:		
Náležitostmi a přesností odpovídá právním předpisům.		Tento stejnopis odpovídá geometrickému plánu v elektronické podobě uloženému v dokumentaci katastrálního úřadu.			
Vyhotovitel:  Plánská 1854/6, 370 07 České Budějovice Tel. +420 386 108 552		Katastrální úřad souhlasí s očíslováním parcel.		Ověření stejnopisu geometrického plánu v listinné podobě.	
Číslo plánu: 2285-274/2021					
Okres: Jindřichův Hradec					
Obec: Suchdol nad Lužnicí					
Kat. území: Suchdol nad Lužnicí					
Mapový list: DKM					
Dosavadním vlastníkům pozemků byla poskytnuta možnost seznámit se v terénu s průběhem navrhovaných nových hranic, které byly označeny předepsaným způsobem:					
viz seznam souřadnic					



Seznam souřadnic (S-JTSK):
 Souřadnice pro zápis do KN

Číslo bodu	Y	X	kk	Poznámka
1394-34	727435.58	1178755.24	3	zn_sprejem - na chodníku
1394-55	727432.51	1178730.09	3	zn_sprejem - na chodníku
1752-71	727489.19	1178760.63	3	sl_plotu
1760-166	727465.07	1178707.06	7	ozn_podezdívka
1	727433.19	1178735.65	3	hřeb - v chodníku
2	727451.39	1178735.89	3	plast_mezník
3	727476.00	1178731.33	3	sl_plotu