


VÝKAZ DOSAVADNÍHO A NOVÉHO STAVU ÚDAJŮ KATASTRU NEMOVITOSTÍ															
Dosavadní stav				Nový stav											
Číslo části pozemku parc. čísel	Výměra parcely		Druh pozemku Způsob využití	Číslo části pozemku parc. čísel	Výměra parcely		Druh pozemku Způsob využití	Typ stavby	Způsob určení výměry	Pozemky se stavem evidence přírodních vlnění					
	ha	m <sup>2</sup>			ha	m <sup>2</sup>				Díl přechází z pozemku označeného v katastru nemovitostí	dřívější poz. evidenci	Číslo listu vlastnictví	Výměra dílu		Číslo části dílu
41	13	13	zahradní	41/1	12	12	zahradní		0	41		303		12	12
				41/2		47	zahradní pl.	2	41		303		47		
				41/3		45	zahradní pl.	2	41		303		45		
				41/4		9	zahradní pl.	2	41		303		9		
999	4	89	ostatní pl. jiná plocha	999/1	67	67	zahradní pl.		2	999		259		67	
				999/2		96	zahradní pl.	2	999		259		96		
				999/3		2	34	zahradní pl.	2	999		259	2	34	
				999/4		92	zahradní pl.	0	999		259		92		
	18	02		18	02										

<b>GEOMETRICKÝ PLÁN pro</b>  rozdělení pozemku	Geometrický plán s přílohou srovnávacího zeměměřičského listu:		Strojopisná ověřená srovnávací zeměměřičská listina:	
	Jméno, příjmení: <i>Ing. Josef Boček</i>		Jméno, příjmení:	
	Číslo přílohy srovnávacího srovnávacího zeměměřičského listu: <i>1084/95</i>		Číslo přílohy srovnávacího srovnávacího zeměměřičského listu:	
	Dne: <i>Číslo: 207/2022</i>		Dne: <i>Číslo:</i>	
Vlastní územní a přesnost odpovědi přivěsila shledána.		Tento strojopis odpovídá geometrickému plánu v elektronické podobě uloženému v dokumentaci katastrálního úřadu.		
Katastrální úřad souhlasí s odělováním parcel.		Ověření strojopisu geometrického plánu v listinné podobě.		
Vyhotovitel: <i>Ing. Josef Boček</i> <i>Kalitnická 1534/50</i> <i>37008 České Budějovice</i> Číslo plánu: <i>179-127/2022</i> Okres: <i>Strakonice</i> Obec: <i>Čepřovice</i> Kat. území: <i>Čepřovice</i> Mápový list: <i>Prachatic 5-0/32</i> Dosavadní vlastníkem pozemků byla poskytnuta ochota souhlasit se v území s přílohou srovnávacího zeměměřičského listu, která byla označena přílohou 1084/95 v území souhlasně.				

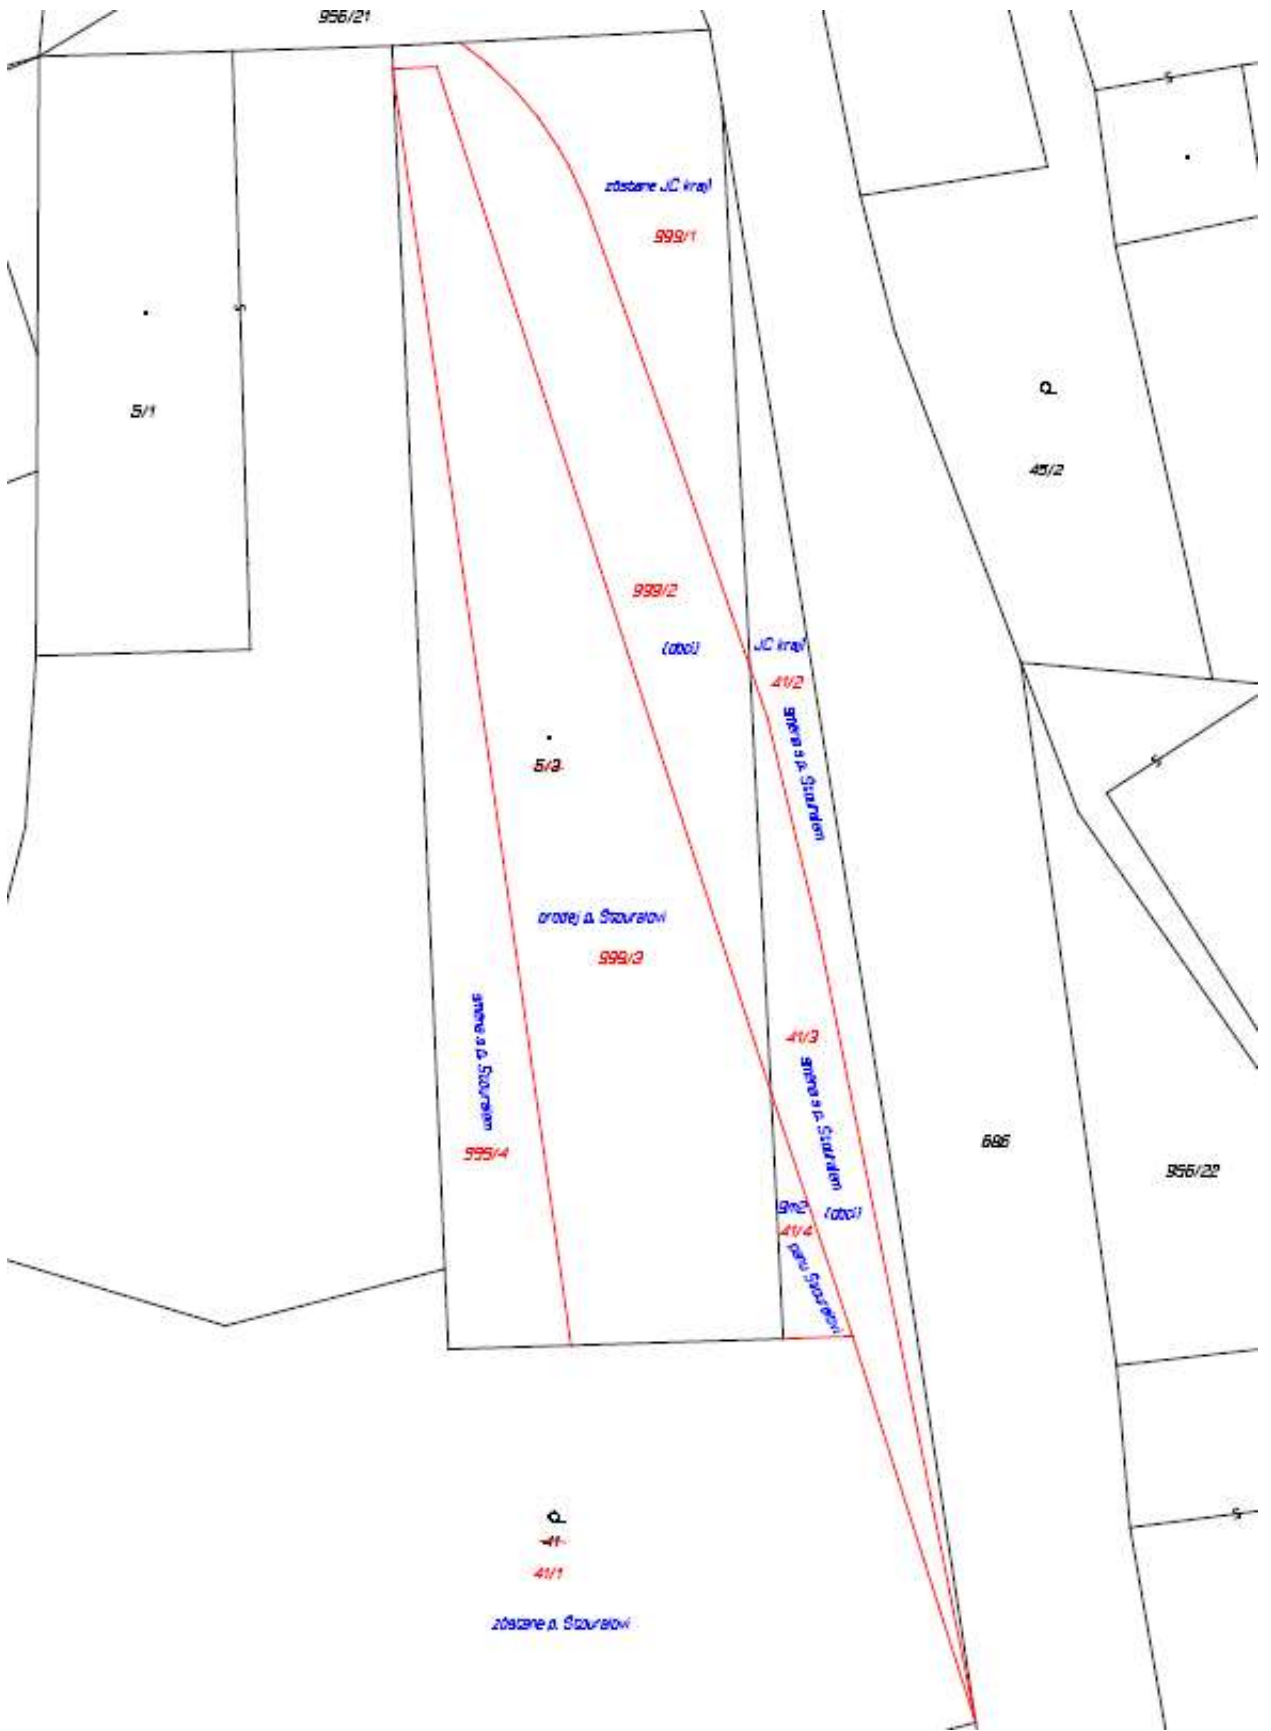

956/21

5/1

zbiatane J.C kraj

999/1

999/2

(aboi)

J.C kraj

41/2

szewca d. Szurawow

5/3

zbiatane d. Szurawow

999/3

szewca d. Szurawow

999/4

41/3

szewca d. Szurawow

(aboi)

5/4

szewca d. Szurawow

9

45/2

696

956/22

41/1

41/1

zbiatane d. Szurawow