

VÝKAZ DOSAVADNÍHO A NOVÉHO STAVU ÚDAJŮ KATASTRU NEMOVITOSTÍ

Dosavadní stav			Nový stav					Porovnání se stavem evidence právních vztahů								
Označení pozemku parc. číslem	Vyměra parcely		Označení pozemku parc. číslem	Vyměra parcely		Druh pozemku	Typ stavby	Způsob využití	Způsob využití	Způsob určení výměr	Díl přechází z pozemku označeného v		Číslo listu vlastnictví	Vyměra dílu		Označení dílu
	ha	m ²		Způsob využití	ha						m ²	Způsob využití		Způsob využití	katastru nemovitostí	
2654/1	8	24:60	orná půda	2654/1	8	14:23	orná půda			2						
				2654/40		10:37	orná půda			2	2654/1		1		10:37	
	8	24:60			8	24:60										


Výkaz údajů o bonitovaných půdně ekologických jednotkách (BPEJ) k parcelám nového stavu

Parcelní číslo podle		kód BPEJ	Vyměra		BPEJ na dílu parcely	Parcelní číslo podle		kód BPEJ	Vyměra		BPEJ na dílu parcely
katastru nemovitostí	zjednodušené evidence		ha	m ²		katastru nemovitostí	zjednodušené evidence		ha	m ²	
2654/1		53716	1	85:49		2654/40	53716		1	76	
		56701		7:37			55011			80	
		55011		1:75:74			52914			7:81	
		52914		4:45:63						10:37	
				8:14:23							


Seznam souřadnic (S-JTSK)

Číslo bodu Souřadnice pro zápis do KN

	Y	X	Kód kv.	Poznámka
42-106	775642.50	1123150.64	3	kolík - ohroženo zemědělskou činností
2407-6	775815.53	1123276.85	3	kolík - ohroženo zemědělskou činností
5415-1	775843.41	1123246.81	3	kolík - ohroženo zemědělskou činností
5415-2	775666.60	1123121.54	3	kolík - ohroženo zemědělskou činností
5415-3	775755.00	1123184.17	3	kolík - ohroženo zemědělskou činností
1	775840.12	1123250.35	3	kolík - ohroženo zemědělskou činností
2	775663.54	1123125.24	3	kolík - ohroženo zemědělskou činností
3	775751.83	1123187.79	3	kolík - ohroženo zemědělskou činností

GEOMETRICKÝ PLÁN pro rozdělení pozemku	Geometrický plán overil úředně oprávněný zeměměřický inženýr:	Stejnopis overil úředně oprávněný zeměměřický inženýr:
	Jméno, příjmení: Ing. Fíška Václav	Jméno, příjmení: Ing. Fíška Václav
	Číslo položky seznamu úředně oprávněných zeměměřických inženýrů: 1257/1995	Číslo položky seznamu úředně oprávněných zeměměřických inženýrů: 1257/1995
	Dne: 4.8.2023 Číslo: 255/2023	Dne: 10.8.2023 Číslo: 200/2023
Naležitostní a přesnost odpovídá právním předpisům.	Tento stejnopis odpovídá geometrickému plánu v elektronické podobě uloženému v dokumentaci katastrálního úřadu.	
Vyhotovitel: Štědranská Hana Geodetická kancelář Písek Nádražní 701 mobil. 723 068 609	Katastrální úřad souhlasí s očíslováním parcel.	Overení stejnopisu geometrického plánu v listinné podobě.
Číslo plánu: 7393-37/2023	Ing. Dana Vladyková KÚ pro Jihočeský kraj KP Písek PGP-784/2023-305 2023.08.10 09:10:57 +02'00'	
Okres: Písek		
Obec: Písek		
Kat. území: Písek		
Mapový list: DKM		
Dosvědčím vlastníkům pozemků bylo poskytnuta možnost seznámit se v terénu s průběhem navržených nových hranic, které byly označeny předepsaným způsobem.		
kolíky		

PŘÍLOHA č. 2/2

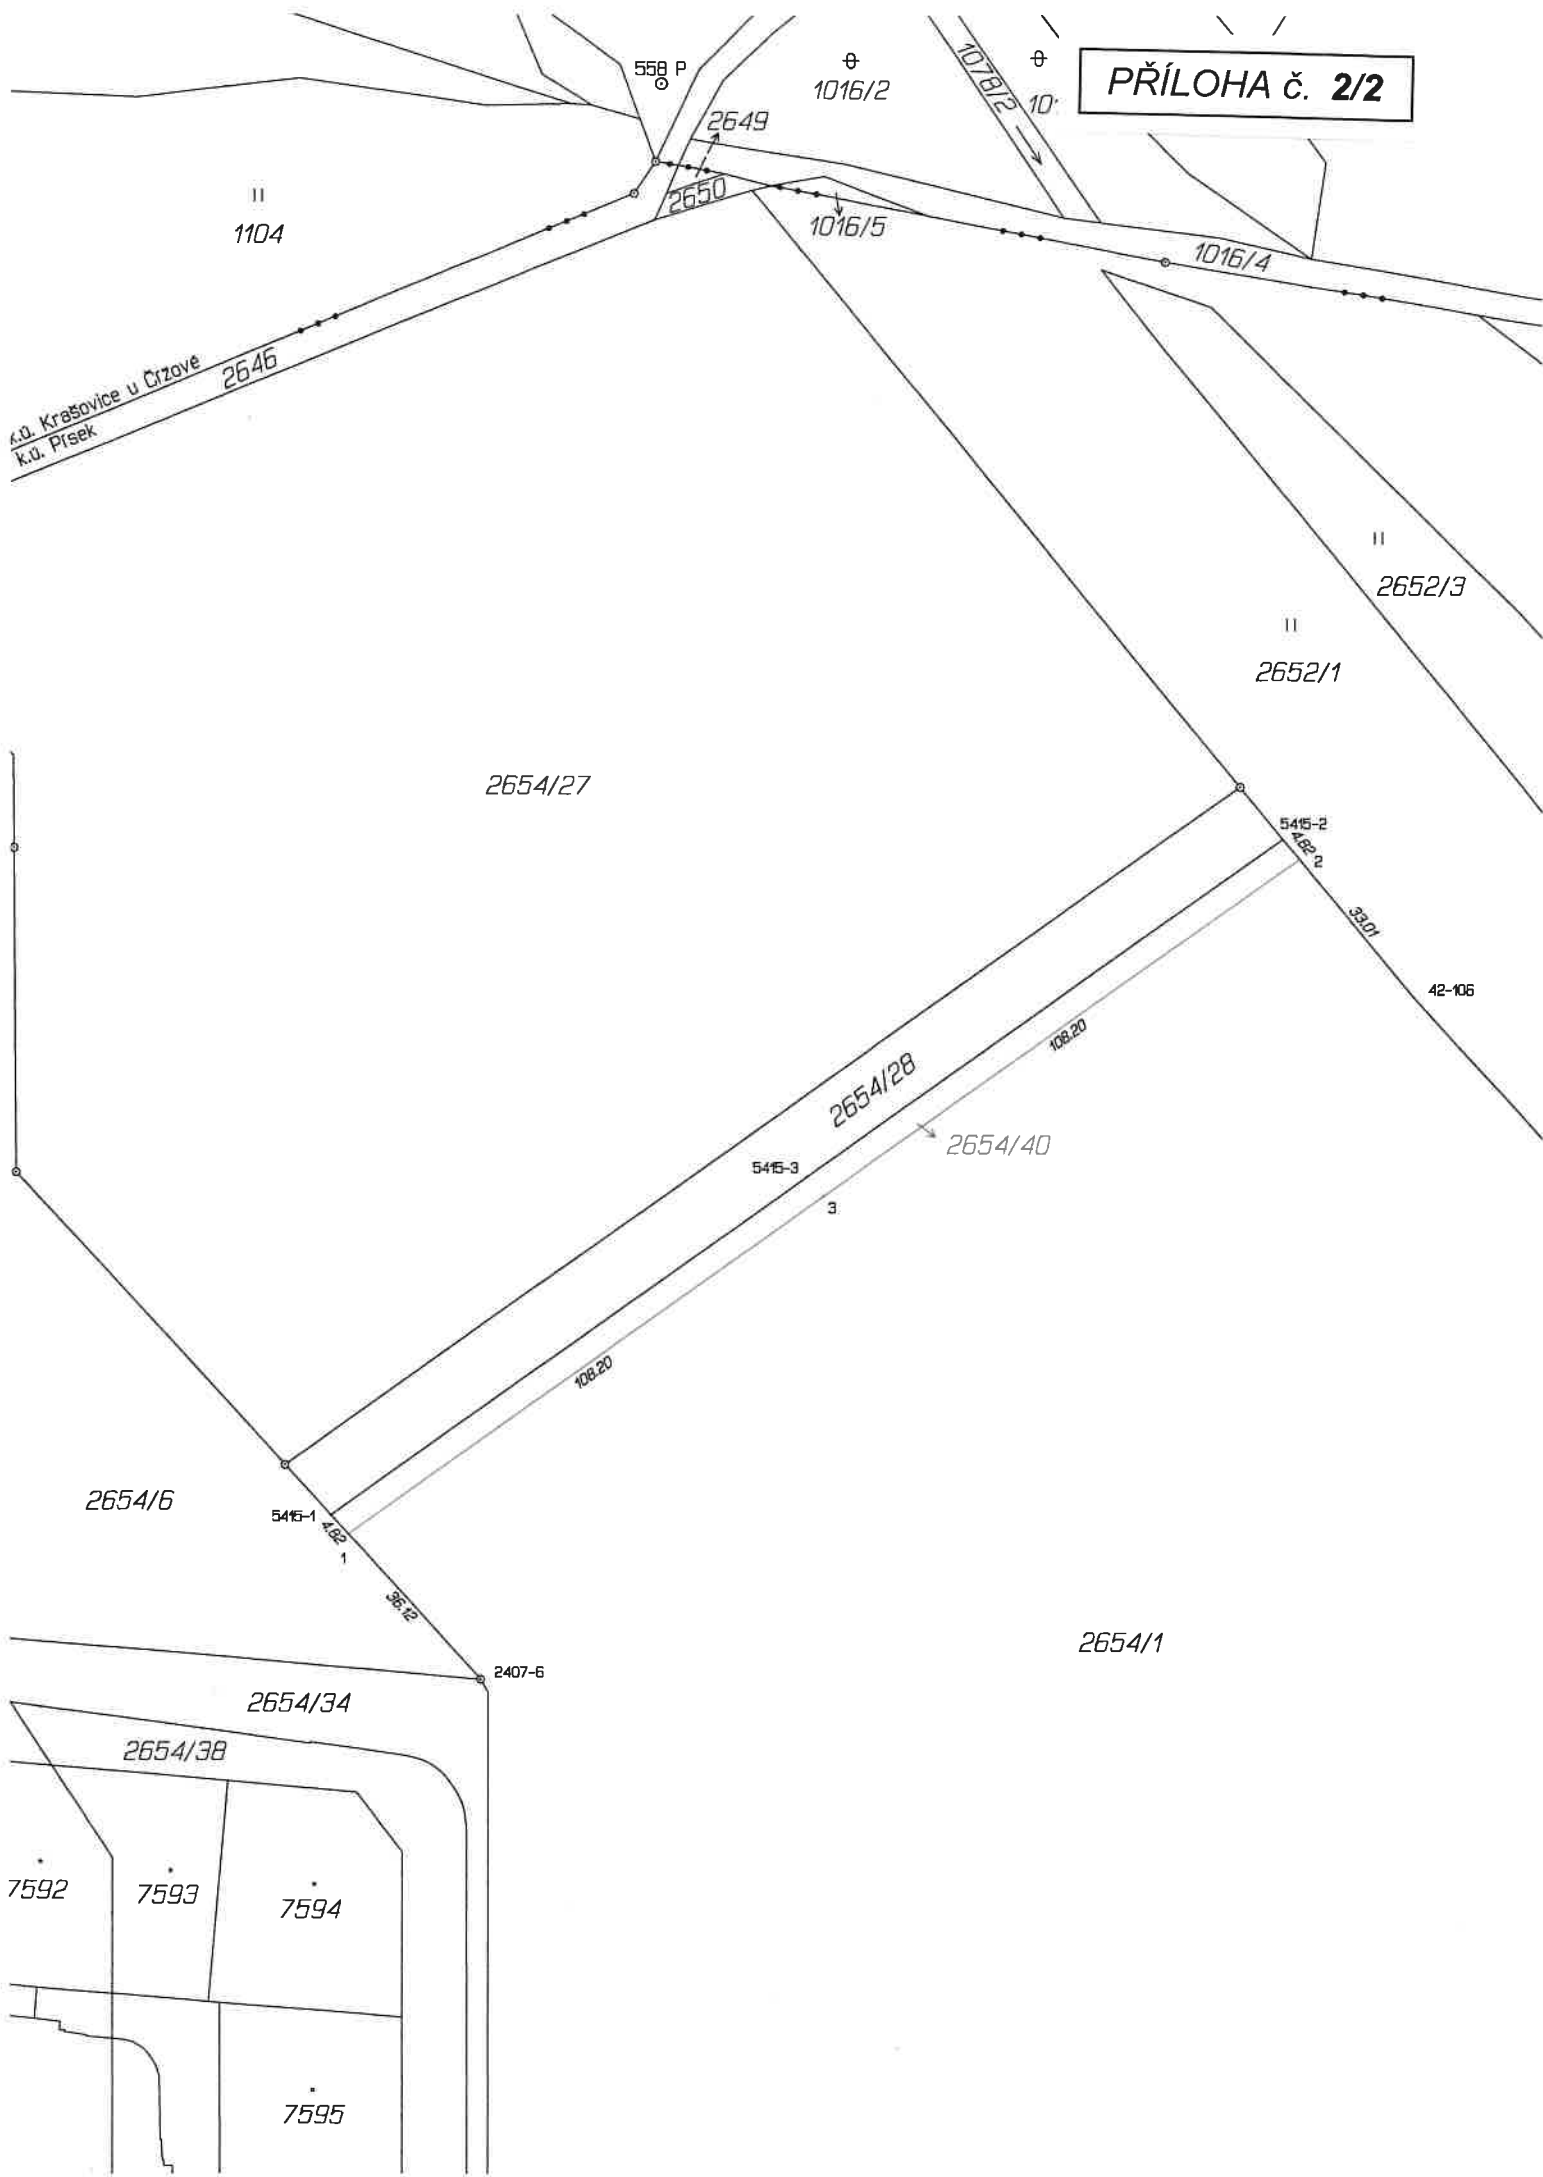

558 P

1016/2

II
1104

2649

2650

1016/5

1016/4

k.ú. Krašovice u Črčové
k.ú. Přisek

2646

II
2652/3

II
2652/1

2654/27

5415-2
422-2

33101

42-106

2654/28

108.20

2654/40

5415-3

3

108.20

2654/6

5415-1
422-1

3612

2407-6

2654/1

2654/34

2654/38

7592

7593

7594

7595