


PRÍLOHA č. 1

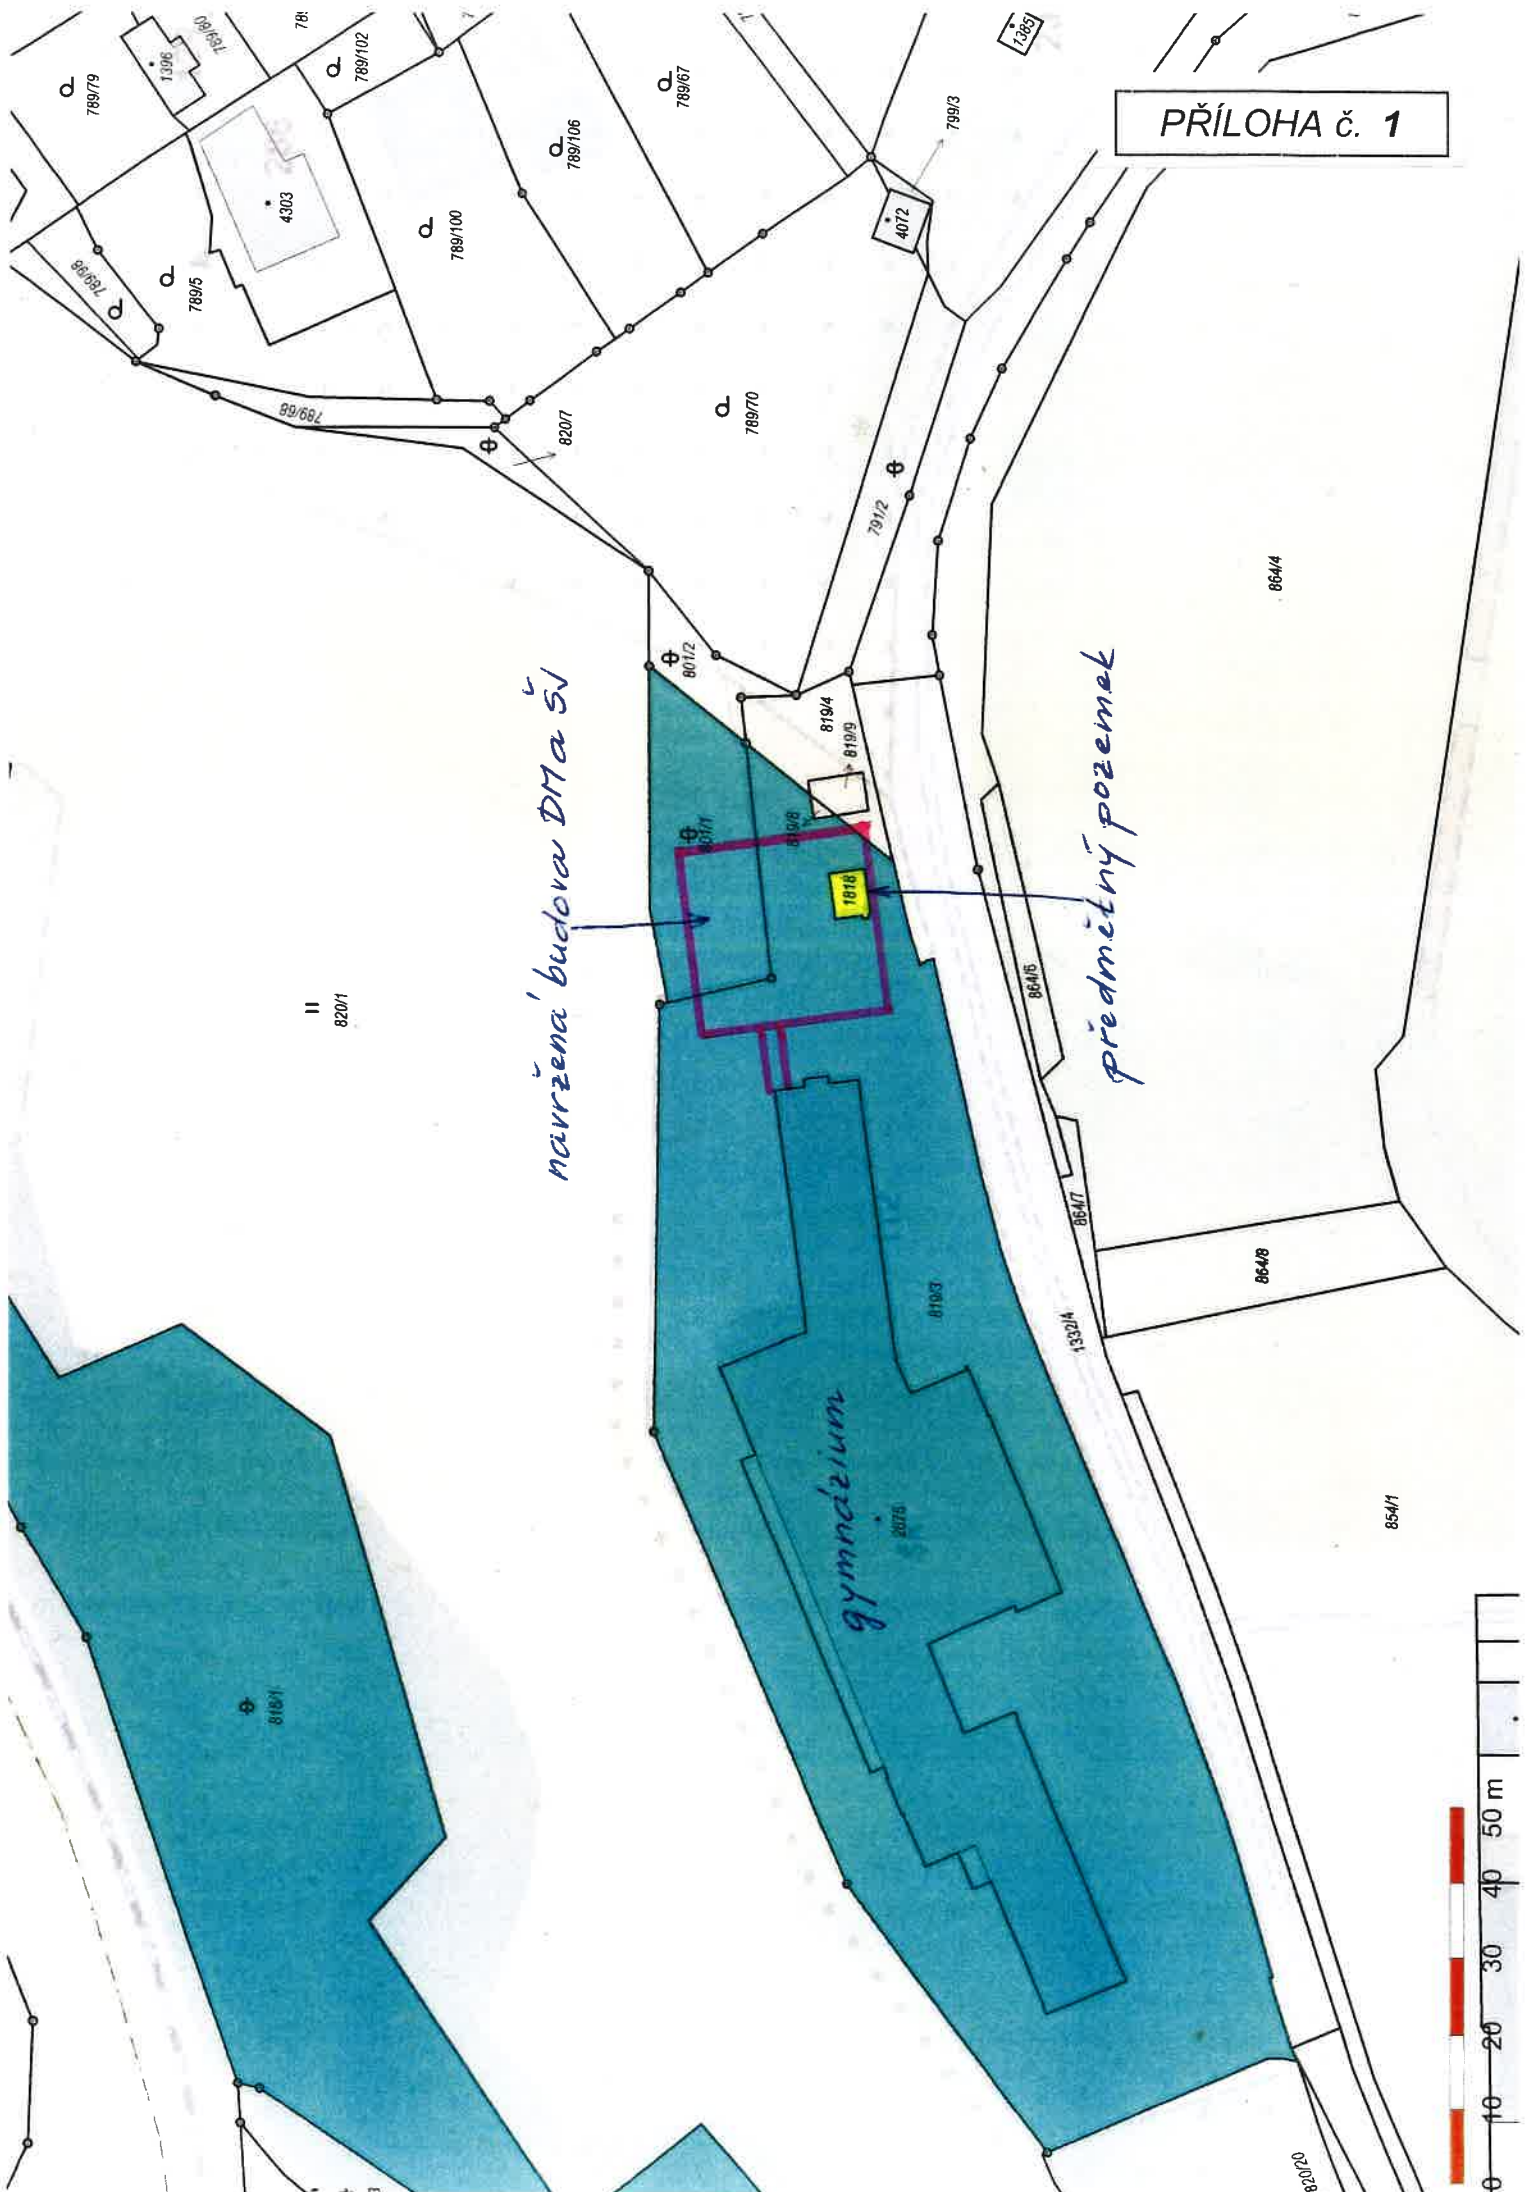

*návržená budova DMA ŠJ*

*předmětný pozemek*

*gymnázium*

820/1

854/1

