



Ateliér projektování inženýrských staveb, s.r.o.  
Veronika Pokorná  
Ohradní č.p. 1443/24b  
140 00 Michle

(dále jen „žadatel“)

Číslo žádosti	Naše značka	Vyřizuje / linka / e-mail	Místo odeslání / dne
202203299	03299/2022/TSV	Tomáš Svoboda / +420211044036 / SvobodaT@ceps.cz	Praha / 1. 4. 2022

Prodloužení platnosti souhlasu s činností v ochranném pásmu podle § 46 odst. 11 zákona č. 458/2000 Sb., energetický zákon

**Název záměru žadatele:** Silniční okruh kolem Prahy, stavba 511 Běchovice - dálnice D1

Vážený žadateli,

na základě Vaší žádosti o prodloužení platnosti souhlasu s činností v ochranném pásmu podle § 46 odst. 11 zákona č. 458/2000 Sb., energetický zákon, vydaného pod zn. 617a/18/KOC/Ro/5 (575/20/KOC/Ro/5) ,prodlužujeme jeho platnost a to při dodržení v něm uvedených podmínek a jen pokud nedošlo ke změně Vámi předložených podkladů, na základě kterých Vám byl souhlas s činností v ochranném pásmu vydán.

Souhlas s činností v ochranném pásmu prodlužujeme do 01. 04. 2024

**Vedeme elektřinu nejvyššího napětí**

ČEPS, a.s., Elektrárenská 774/2, 101 52 Praha 10, tel.: +420 211 044 111, [www.ceps.cz](http://www.ceps.cz)  
IČO: 25702556, DIČ: CZ25702556, Bankovní spojení: Komerční banka, č. ú.: 19-3312670277/0100  
Společnost je zapsána v obchodním rejstříku vedeném u Městského soudu v Praze, oddíl B, vložka 5597



S pozdravem

Karel Čížek  
Senior specialista  
Správa majetku a dokum. – Střed


 ČEPS, a.s.  
Elektrárnská 774/2  
101 52 Praha 10  
DIČ: CZ25702556  


*Přílohy:*

- 1) *Polygon zájmového území*
- 2) *Seznam parcel a katastrálních území dotčených polygonem zájmového území*

**Vedeme elektřinu nejvyššího napětí**

ČEPS, a.s., Elektrárnská 774/2, 101 52 Praha 10, tel.: +420 211 044 111, [www.ceps.cz](http://www.ceps.cz)  
IČO: 25702556, DIČ: CZ25702556, Bankovní spojení: Komerční banka, č. ú.: 19-3312670277/0100  
Společnost je zapsána v obchodním rejstříku vedeném u Městského soudu v Praze, oddíl B, vložka 5597

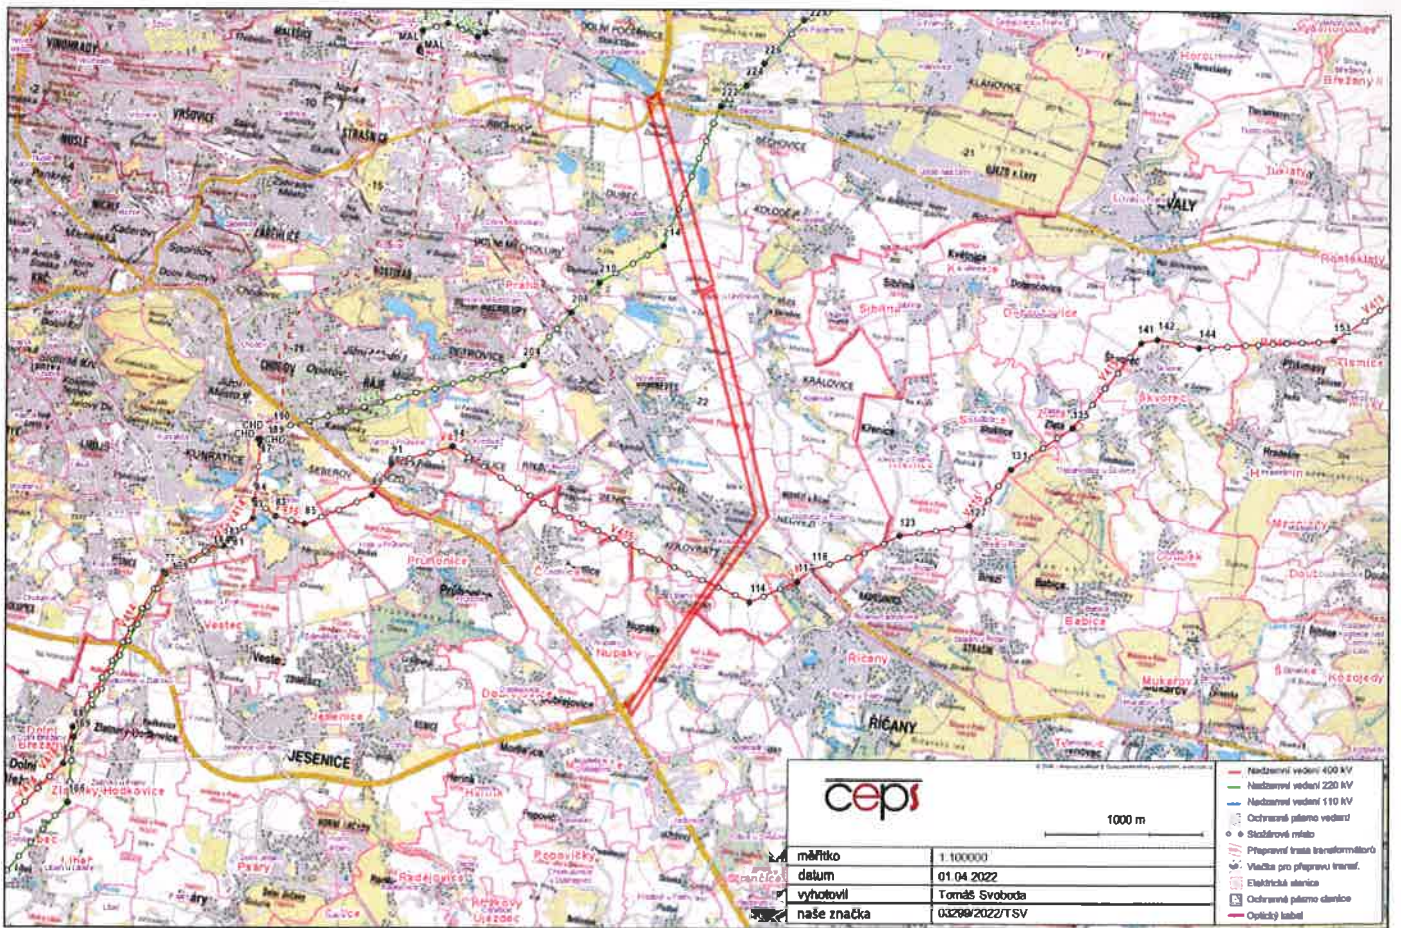


**ceps**


1000 m

měřítko	1:100000
datum	01.04.2022
vychovatel	Tomáš Svoboda
naše značka	03269/2022/TSV

- Nádavní vedení 400 kV
- Nádavní vedení 220 kV
- Nádavní vedení 110 kV
- Ochranné pásmo vedení
- Stožárové místo
- Přepravená trasa transformátorů
- Věžečka pro přepravení traf. traf.
- Elektrická stanice
- Ochranné pásmo stanice
- Optický kabel

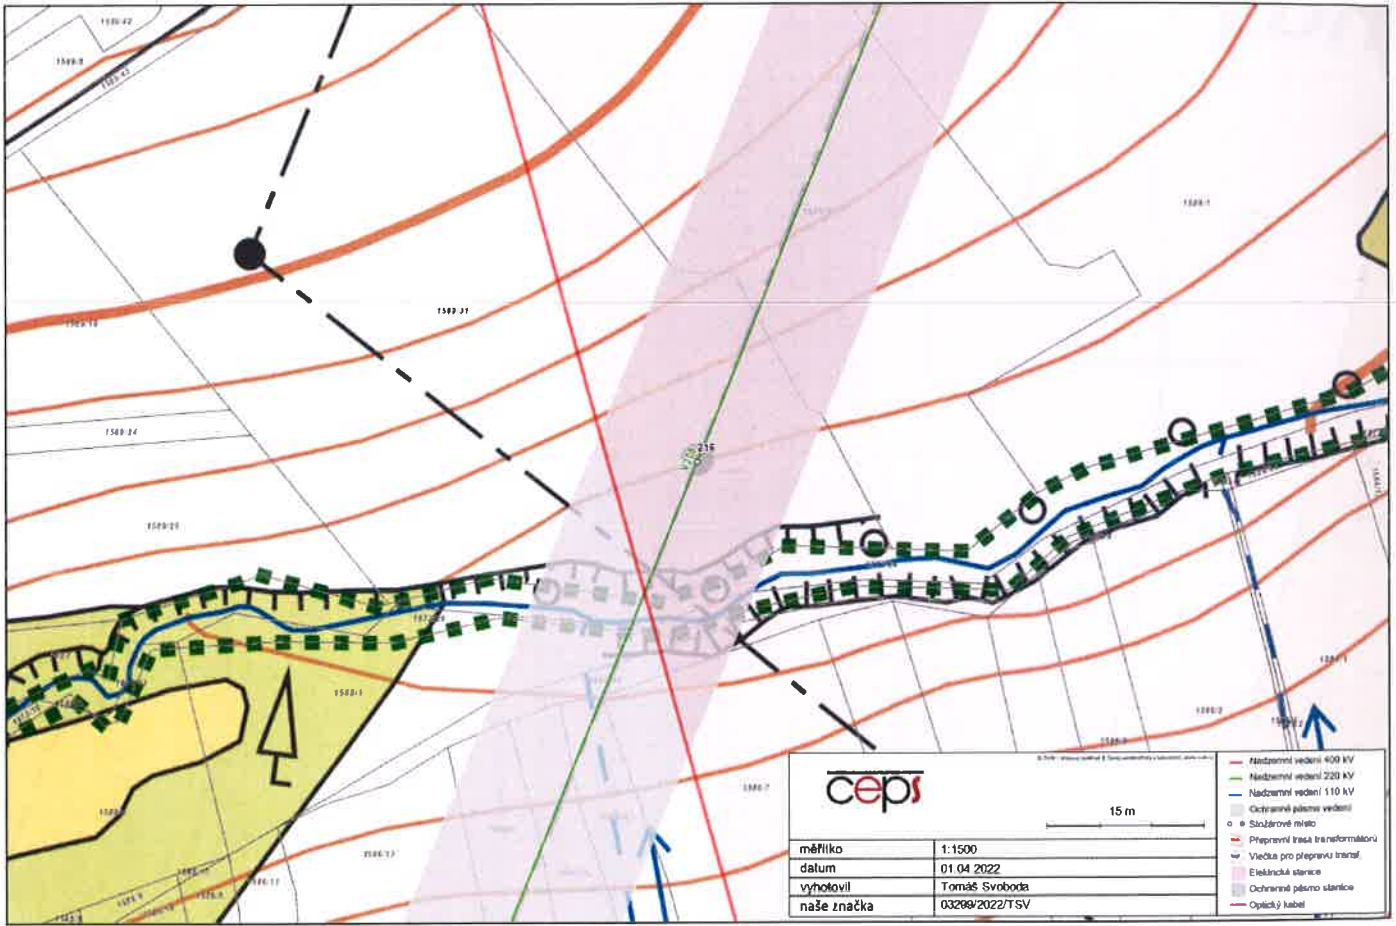

<b>ceps</b>		15 m	<ul style="list-style-type: none"> <li>— Nadzemní vedení 400 kV</li> <li>— Nadzemní vedení 220 kV</li> <li>— Nadzemní vedení 110 kV</li> <li>— Ochranné pásmo vedení</li> <li>○ Stojánové místo</li> <li>- - - Přepravená trasa transformátoru</li> <li>⊞ Vlečka pro přepravu traraf</li> <li>⊞ Elektrická stanice</li> <li>⊞ Ochranné pásmo stanice</li> <li>— Optický kabel</li> </ul>						
<table border="1"> <tr> <td>měřítko</td> <td>1:1500</td> </tr> <tr> <td>datum</td> <td>01 04 2022</td> </tr> <tr> <td>výkonal</td> <td>Tomáš Svoboda</td> </tr> <tr> <td>naše značka</td> <td>03209/2022/TSV</td> </tr> </table>	měřítko			1:1500	datum	01 04 2022	výkonal	Tomáš Svoboda	naše značka
měřítko	1:1500								
datum	01 04 2022								
výkonal	Tomáš Svoboda								
naše značka	03209/2022/TSV								

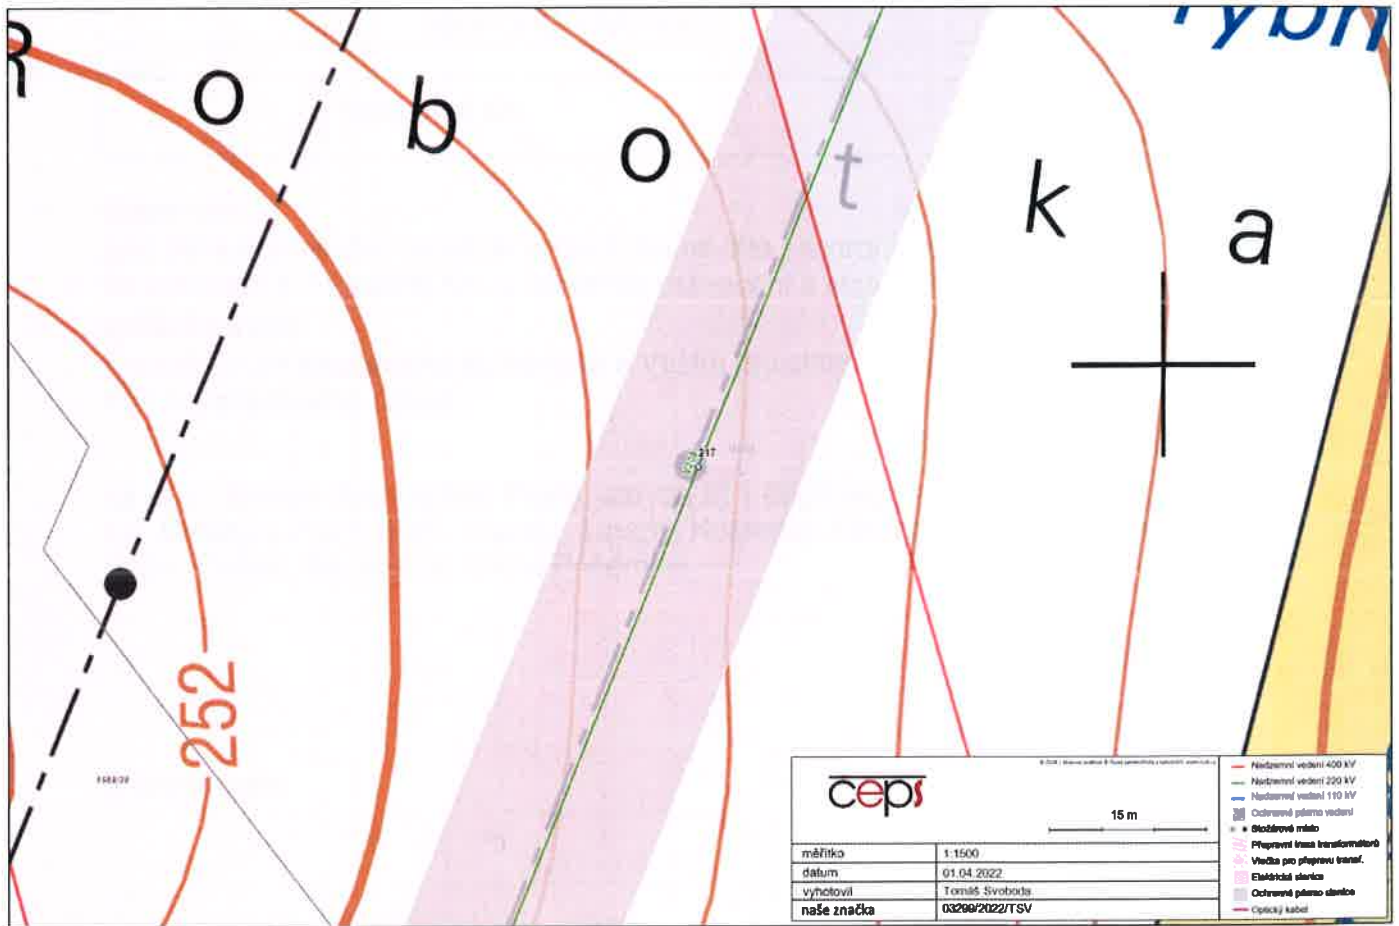

		15 m 	— Nízkonapívné vedení 400 kV — Nízkonapívné vedení 200 kV — Nízkonapívné vedení 110 kV — Odlehčené pásmo vedení • Stĺbové miesto — Převodní lišta transformátorů — Věže pro přenosovou soustavu — Elektrická sloupka — Odlehčené pásmo území — Optický kabel
měřítko	1:1500		
datum	01.04.2022		
vyhotovil	Tomáš Švoboda		
naše značka	03209/2022/TSV		