


PŘÍLOHA č. 3/1

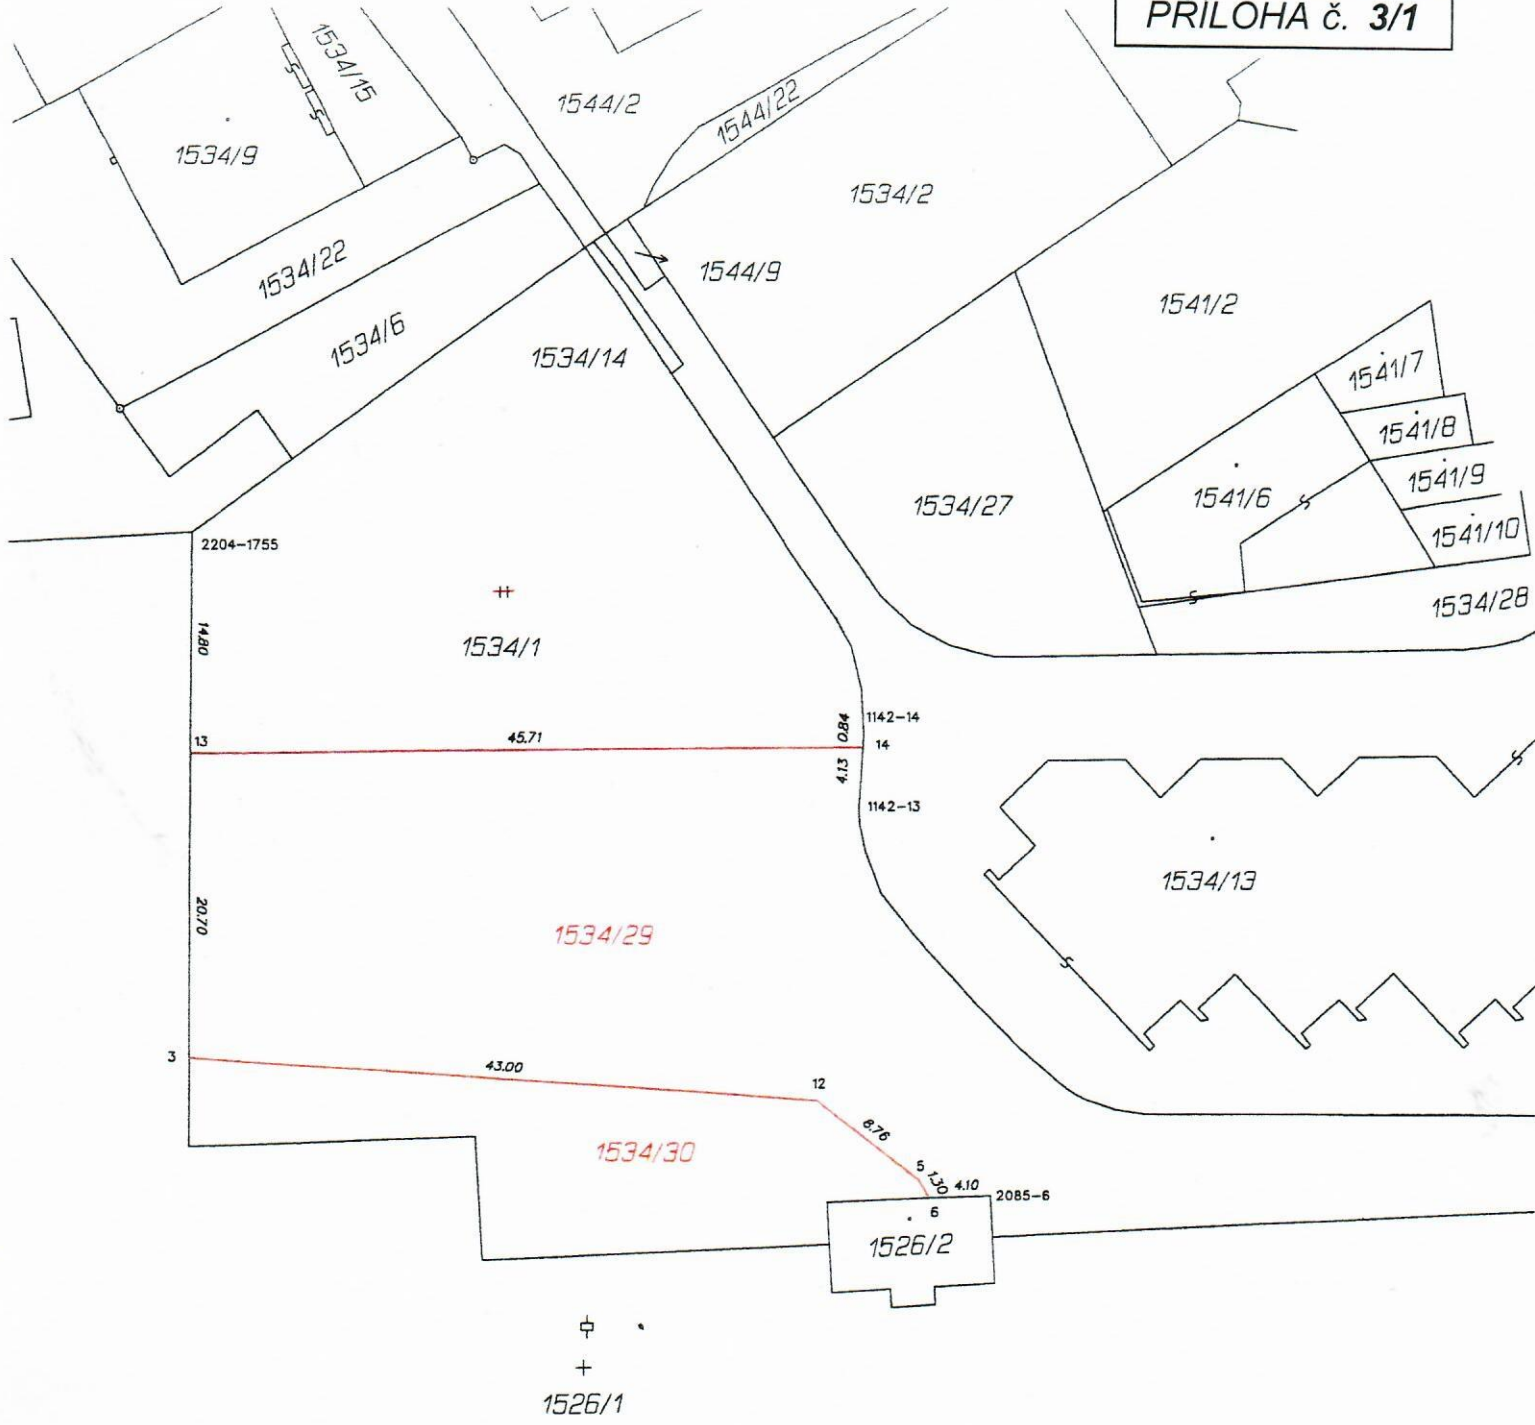


VÝKAZ DOSAVADNÍHO A NOVÉHO STAVU ÚDAJŮ KATASTRU NEMOVITOSTÍ															
Dosavadní stav					Nový stav										
Označení pozemku parc. číslem	Výměra parcely		Druh pozemku	Způsob využití	Označení pozemku parc. číslem	Výměra parcely		Druh pozemku	Typ stavby	Způsob využití	Způsob určení výměr	Porovnání se stavem evidence právních vztahů			
	ha	m <sup>2</sup>				ha	m <sup>2</sup>					Díl přechází z pozemku označeného v katastru nemovitostí	Číslo listu vlastnictví	Výměra dílu	
						ha	m <sup>2</sup>								
1534/1	*1)	30	25	travní p.	1534/1	10	20	ostat. pl. zešh			2	1534/1	10001	10	20
					1534/29	16	18	ostat. pl. zešh			2	1534/1	10001	16	18
					1534/30	3	86	ostat. pl. zemědělský pl.			2	1534/1	10001	3	86
		30	25			30	24								

\*1) Rozdíl -1 m2 vznikly zaokrouhlením výměr (bod 14.6 přílohy katastrální vyhlášky) u dosavadní parcely č.1534/1

Seznam souřadnic (S-JTSK)  
Číslo bodu Souřadnice pro zápis do KN

	Y	X	Kód kv.	Poznámka
1142-13	734912.10	1165494.61	3	barvou na obrubníku/spára obrubníků
1142-14	734911.79	1165489.64	3	barvou na obrubníku/spára obrubníků
2085-6	734903.14	1165520.96	3	roh budovy márnice
2204-1755	734957.74	1165476.22	3	roh podezdívky plotu
3	734957.68	1165511.66	3	roh podezdívky plotu
5	734907.93	1165519.95	3	roh podezdívky plotu
6	734907.22	1165521.13	3	roh podezdívky plotu/budova márnice
12	734914.83	1165514.50	3	roh podezdívky plotu
13	734957.72	1165491.00	3	barvou na podezdívce plotu
14	734911.84	1165490.46	3	barvou na obrubníku

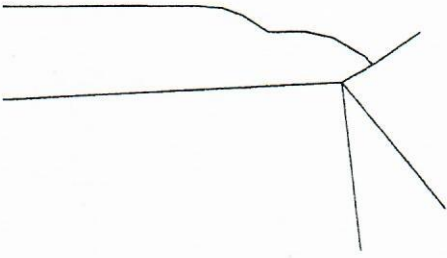

<b>GEOMETRICKÝ PLÁN</b> pro rozdělení pozemku	Geometrický plán ověřil <b>oreálně oprávněný zeměměřický inženýr:</b> Jméno, příjmení: Ing. Radomír Vaclík Číslo položky seznamu <b>oreálně oprávněných zeměměřických inženýrů:</b> 555/95 Dne: 26. července 2022 Číslo: 55/22	Stejnopis ověřil <b>oreálně oprávněný zeměměřický inženýr:</b> Jméno, příjmení: Ing. Radomír Vaclík Číslo položky seznamu <b>oreálně oprávněných zeměměřických inženýrů:</b> 555/95 Dne: 29.7.2022 Číslo: 27/22	
	Nálezitostmi a přesností odpovídá právním předpisům.		
	Vyhotovitel: Ing. Radomír Vaclík zeměměřické práce Chelčického 2/II 379 01 Třeboň	Katastrální úřad souhlasí s označováním parcel.  Ing. Martina Štiplová KÚ pro Jihočeský kraj KP Jindřichův Hradec PGP-1314/2022-303 2022.07.29 08:17:18 +02'00'	
	Číslo plánu: 4144 - 54/2022 Okres: Jindřichův Hradec Obec: Třeboň Kat. území: Třeboň Mapový list: DKM	Ověření stejnopisu geometrického plánu v listinné podobě.  	
	Dosavadním vlastníkem pozemků byla poskytnuta možnost seznámit se v terénu s průběhem navržených nových hranic, které byly označeny předepsaným způsobem: viz seznam souřadnic		