


PŘÍLOHA č. 2/1

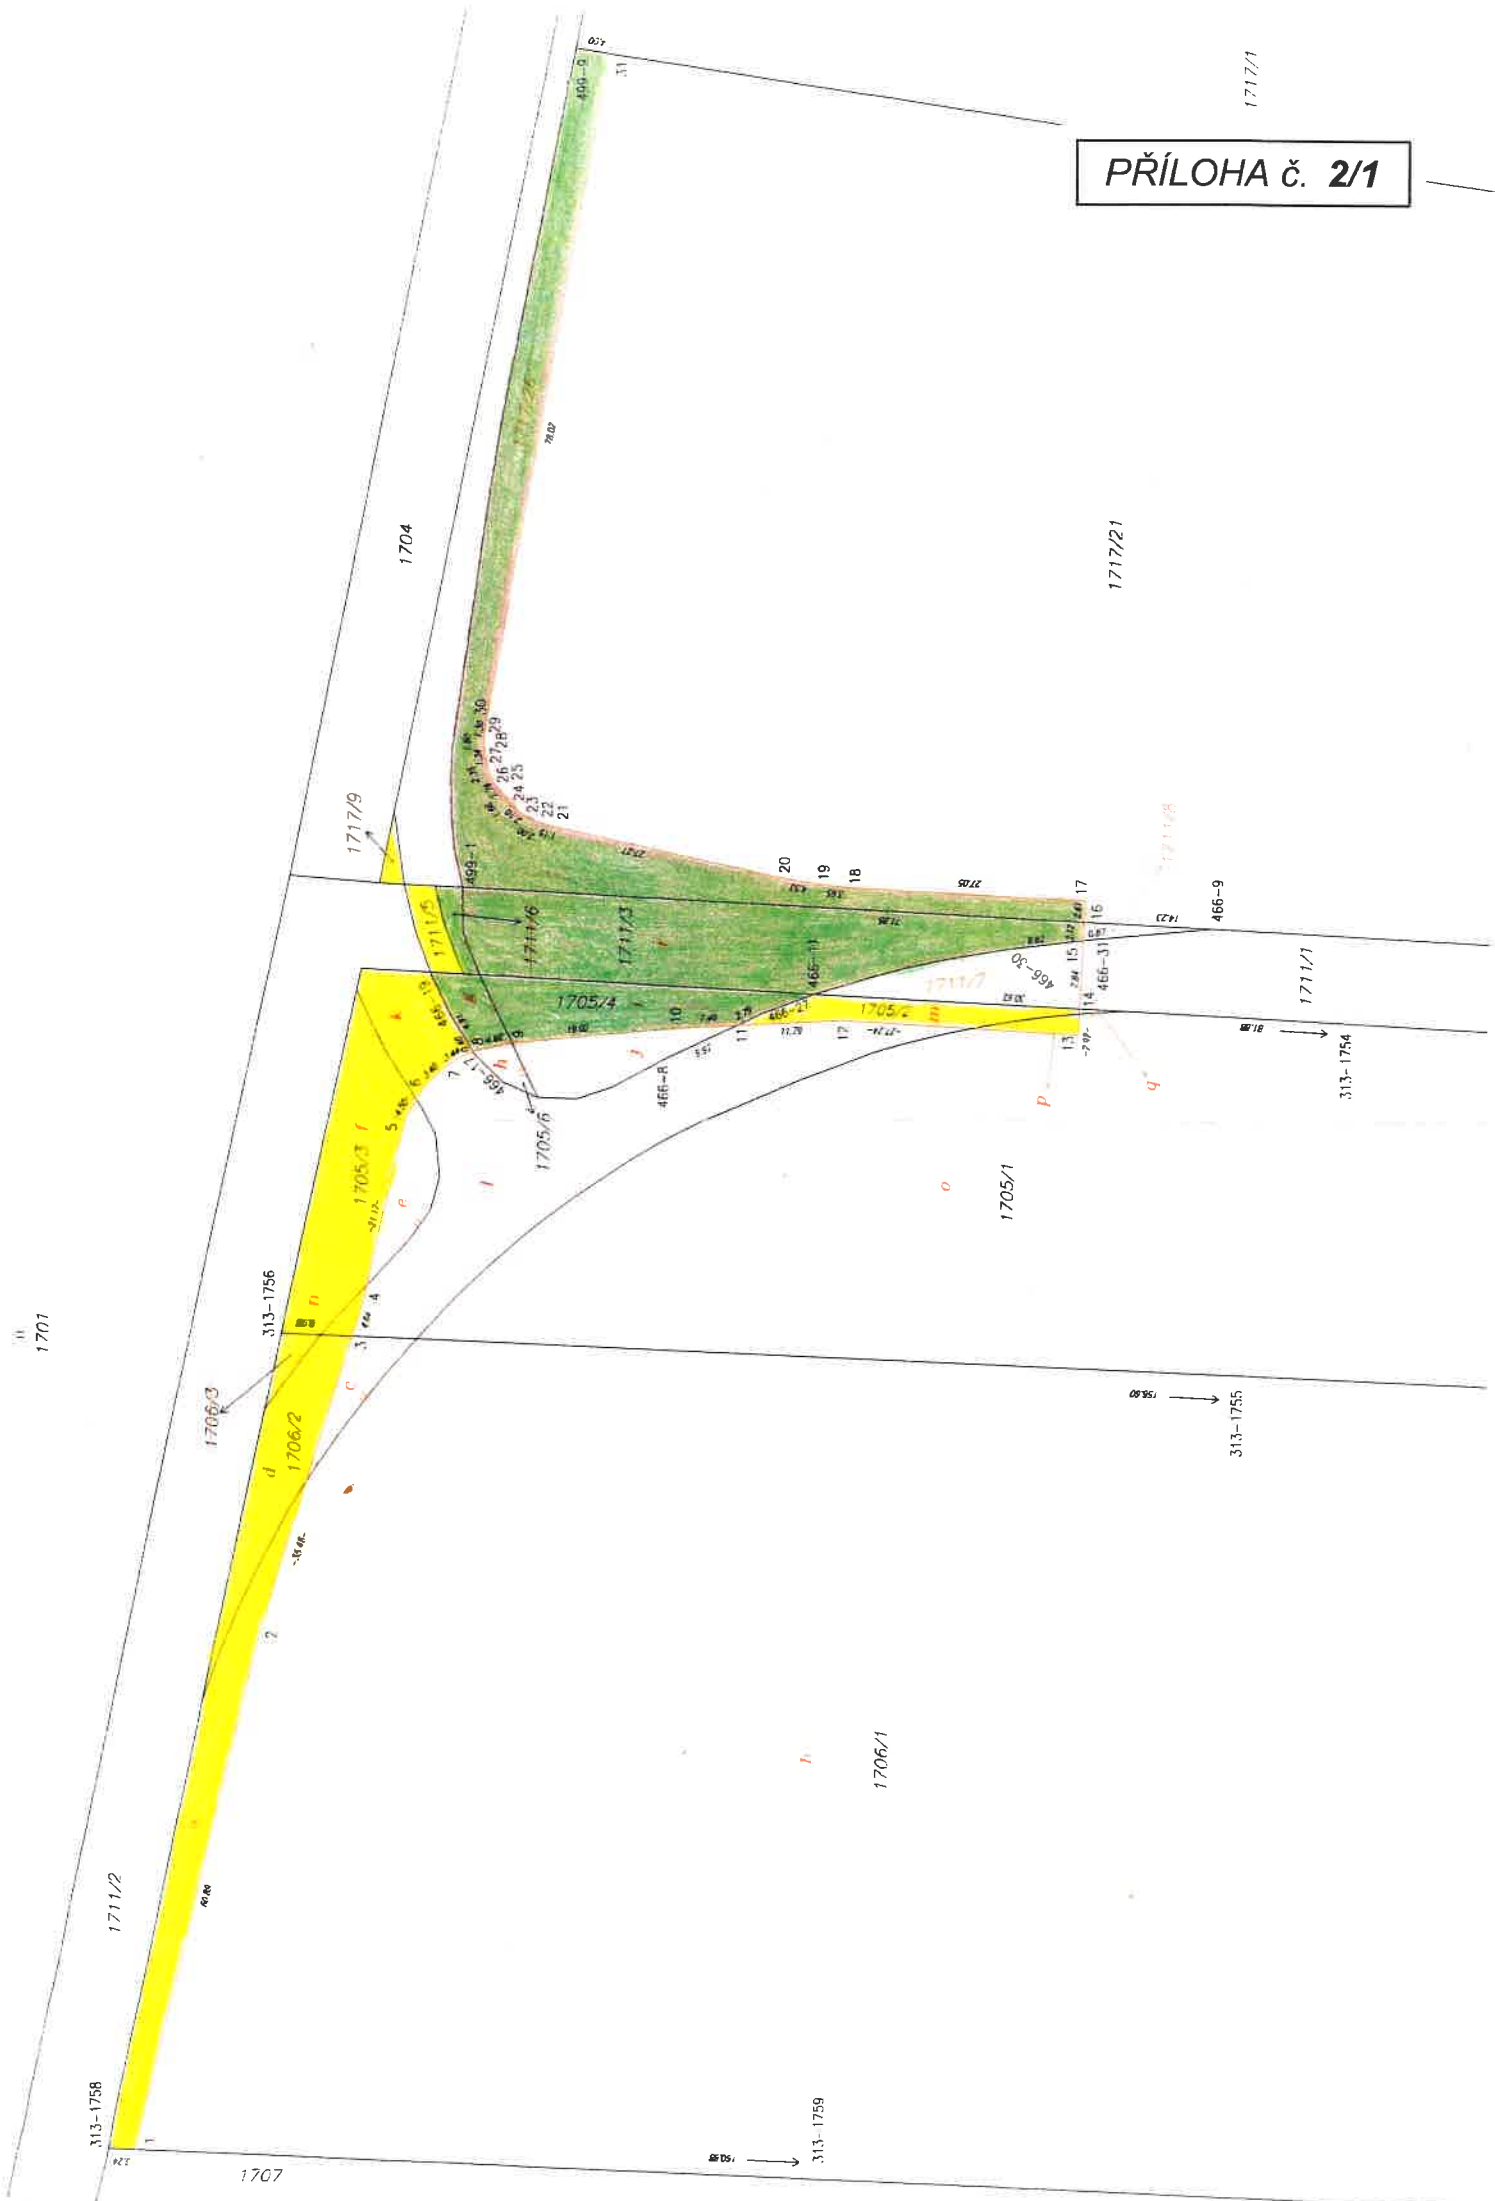

VÝKAZ DOSAVADNÍHO A NOVÉHO STAVU ÚDAJŮ KATASTRU NEMOVITOSTÍ

Dosavadní stav				Nový stav											
Označení pozemku parc. číslem	Výměra parcely		Druh pozemku Způsob využití	Označení pozemku parc. číslem	Výměra parcely		Druh pozemku Způsob využití	Typ stavby Způsob využití	Způsob určení výměry	Porovnání se stavem evidence právních vztahů					
	ha	m <sup>2</sup>			ha	m <sup>2</sup>				Díl přechází z pozemku označeného v katastru nemovitostí	dřívejší poz. evidenci	Číslo listu vlastnictví	Výměra dílu		Označení dílu
											ha	m <sup>2</sup>			
1705/1	52	02	orná půda	1705/1	59	82	orná půda		2	1705/1 1705/2 1705/3	94 94 94	51 87 7 19 75	o l+q e		
											*1)	59 81			
1705/2	9	25	orná půda	1705/2	1	00	orná půda		2	1705/2 1705/1	94 94	85 15	m p		
												1 00			
1705/3	3	55	orná půda	1705/3	4	02	orná půda		2	1705/3 1705/2	94 94	2 80 1 21	f k+n		
												*2)	4 01		
1705/4	2	91	orná půda	1705/4	2	22	orná půda		2	1705/4 1705/6	1321 1321	1 77 45	i g		
												2 22			
1705/6		65	orná půda	1705/6	1	34	orná půda		2	1705/6 1705/4	1321 1321	20 1 14	h j		
												1 34			
1706/1	1	51	96	orná půda	1706/1	1	49	81	orná půda		2	1706/1 1706/2	94 94	1 49 27 55	b c
												*3)	1 49 82		
1706/2	2	24	orná půda	1706/2	4	58	orná půda		2	1706/2 1706/1 1706/3	94 94 94	1 69 2 70 19	d a celá		
												4 58			
1706/3	19	orná půda	zaniká												
1711/1	29	15	ostatní pl. ostatní komunikace	1711/1	27	77	ostatní pl. ostatní komunikace		2						
				1711/7	1	38	ostatní pl. ostatní komunikace		2	1711/1	1	1 38			
1711/3	5	88	ostatní pl. ostatní komunikace	1711/3	5	95	ostatní pl. ostatní komunikace		2	1711/3 1711/6	1321 1321	5 73 22	r celá		
												5 95			
1711/6	22	ostatní pl. ostatní komunikace	zaniká												
1717/21	1	36	25	orná půda	1717/21	1	29	18	orná půda		2				
					1717/26	7	07	orná půda		2	1717/21	1321	7 07		

\*1) Rozdíl výměry +1 m<sup>2</sup> je způsoben zaokrouhlením výměr nových parcel (bod 14.6a přílohy vyhl.č. 357/2013 Sb.)  
 \*2) Rozdíl výměry +1 m<sup>2</sup> je způsoben zaokrouhlením výměr nových parcel (bod 14.6a přílohy vyhl.č. 357/2013 Sb.)  
 \*3) Rozdíl výměry -1 m<sup>2</sup> je způsoben zaokrouhlením výměr nových parcel (bod 14.6a přílohy vyhl.č. 357/2013 Sb.)  
 \*4) Rozdíl výměry +2 m<sup>2</sup> je způsoben zaokrouhlením výměr nových parcel (bod 14.6a přílohy vyhl.č. 357/2013 Sb.)