



# Oprava silnice III/1508 Tušť průtah

## DIO - schéma

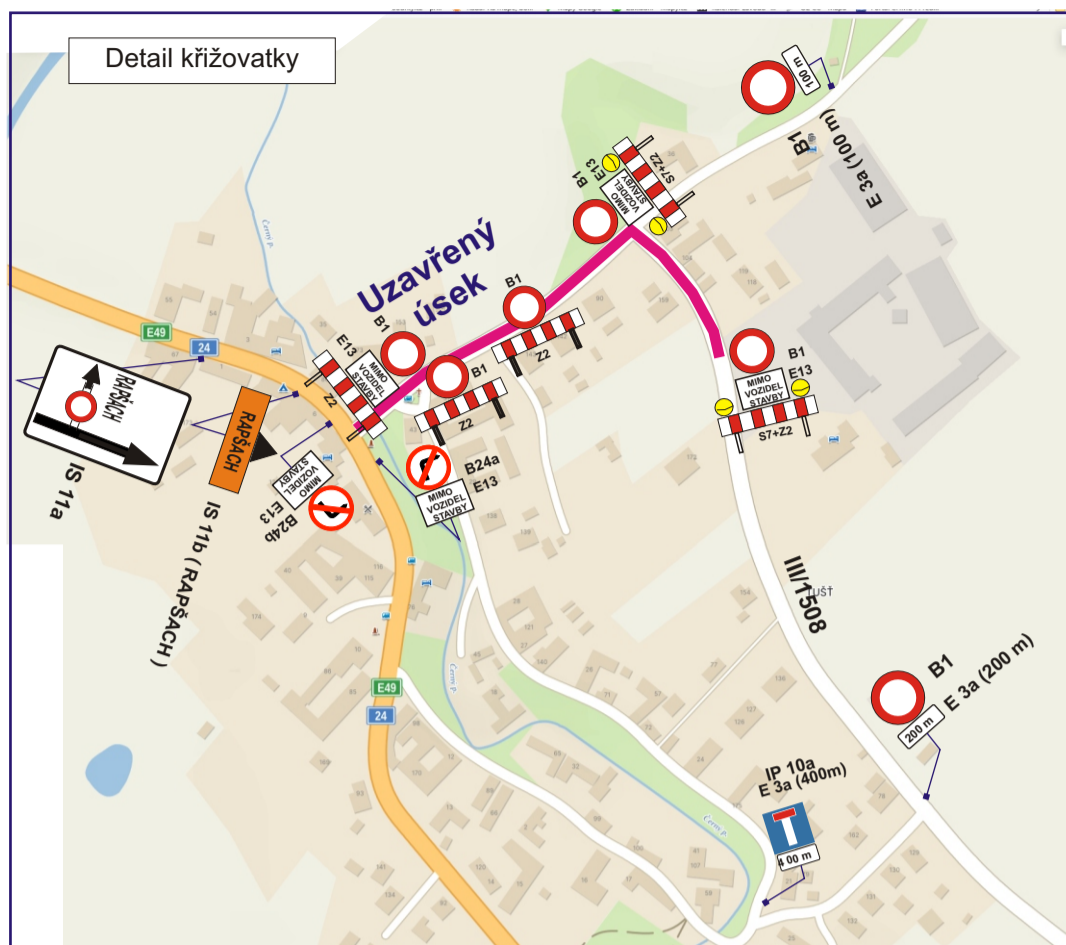

Akce : Oprava sil. III/1508 Tušť průtah v délce cca 320 m km 0,005 - 0,320.  
 V této části opravy dojde k frézování, spojovacímu postřiku, pokládce živичného povrchu a krajnice.  
 Objízdná trasa: Tušť I/24, Halámky I/24, III/1509, Rapšach III/1508.

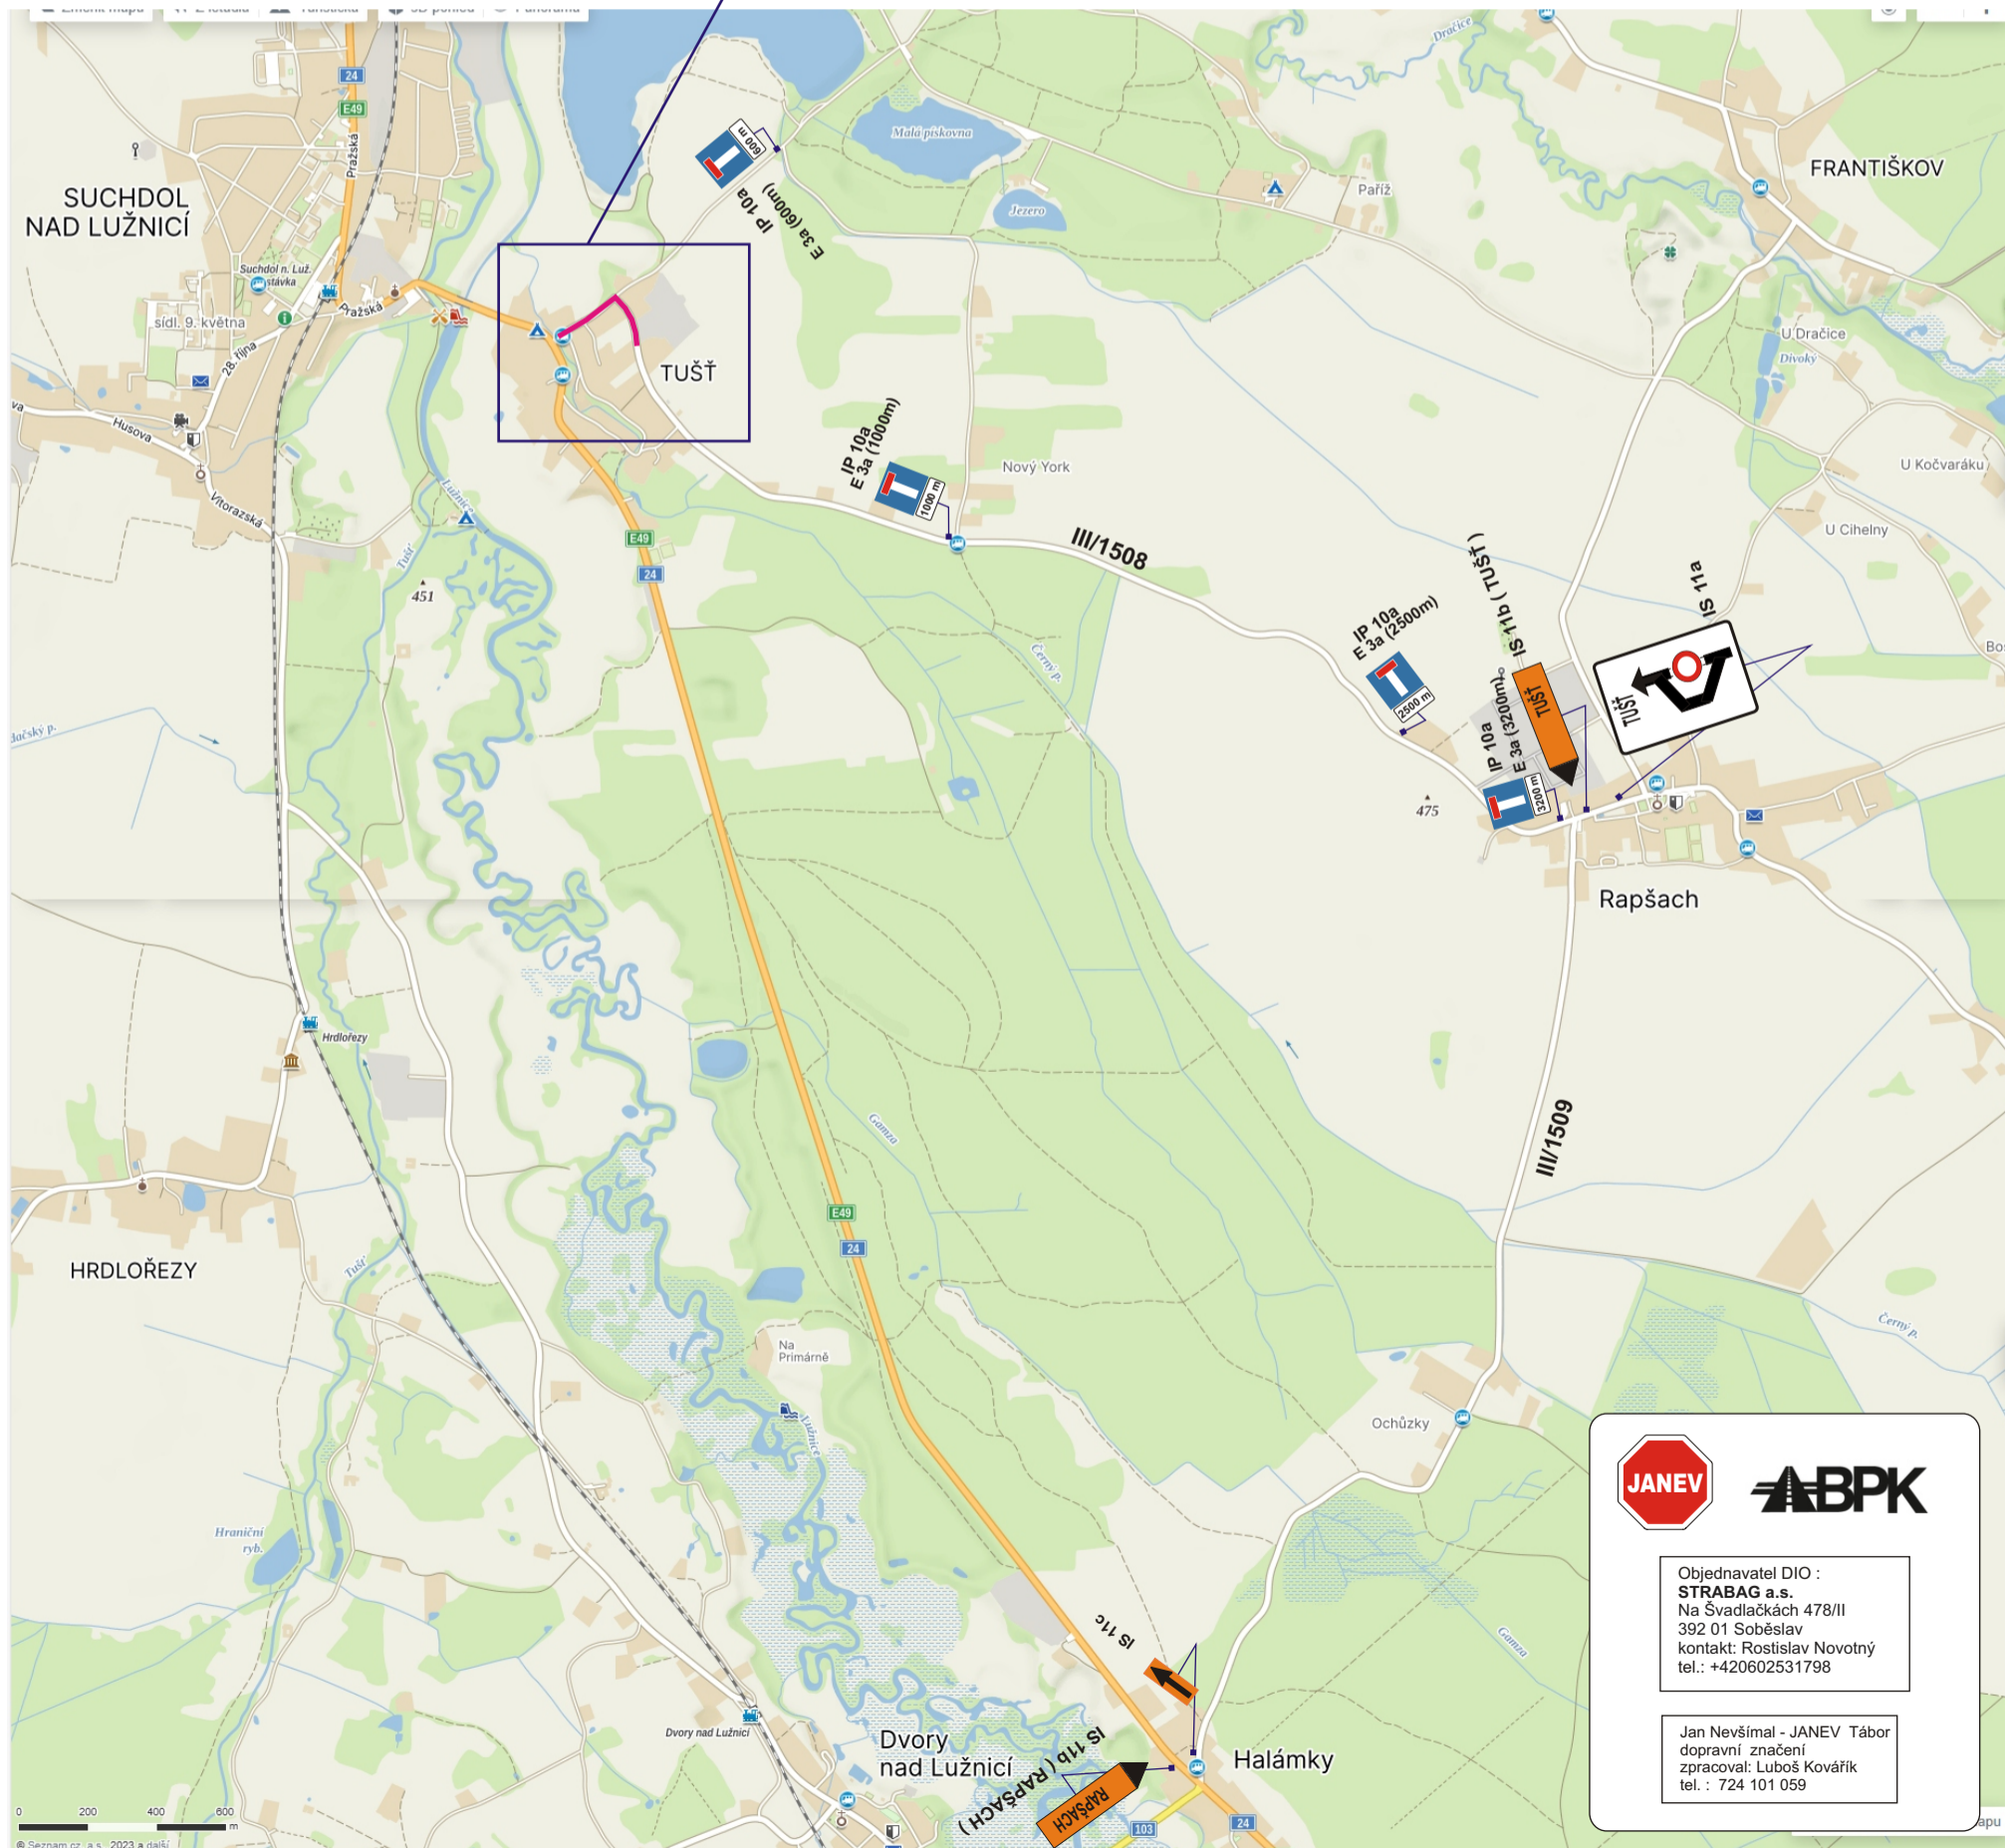





Objednavatel DIO :  
**STRABAG a.s.**  
 Na Švadlákách 478/II  
 392 01 Soběslav  
 kontakt: Rostislav Novotný  
 tel.: +420602531798

Jan Nevšímal - JANEV Tábor  
 dopravní značení  
 zpracoval: Luboš Kovářik  
 tel.: 724 101 059