


Uzavírka železničního přejezdu P5649 Keťaska

SITUACE DIO - CELKOVÉ SCHÉMA

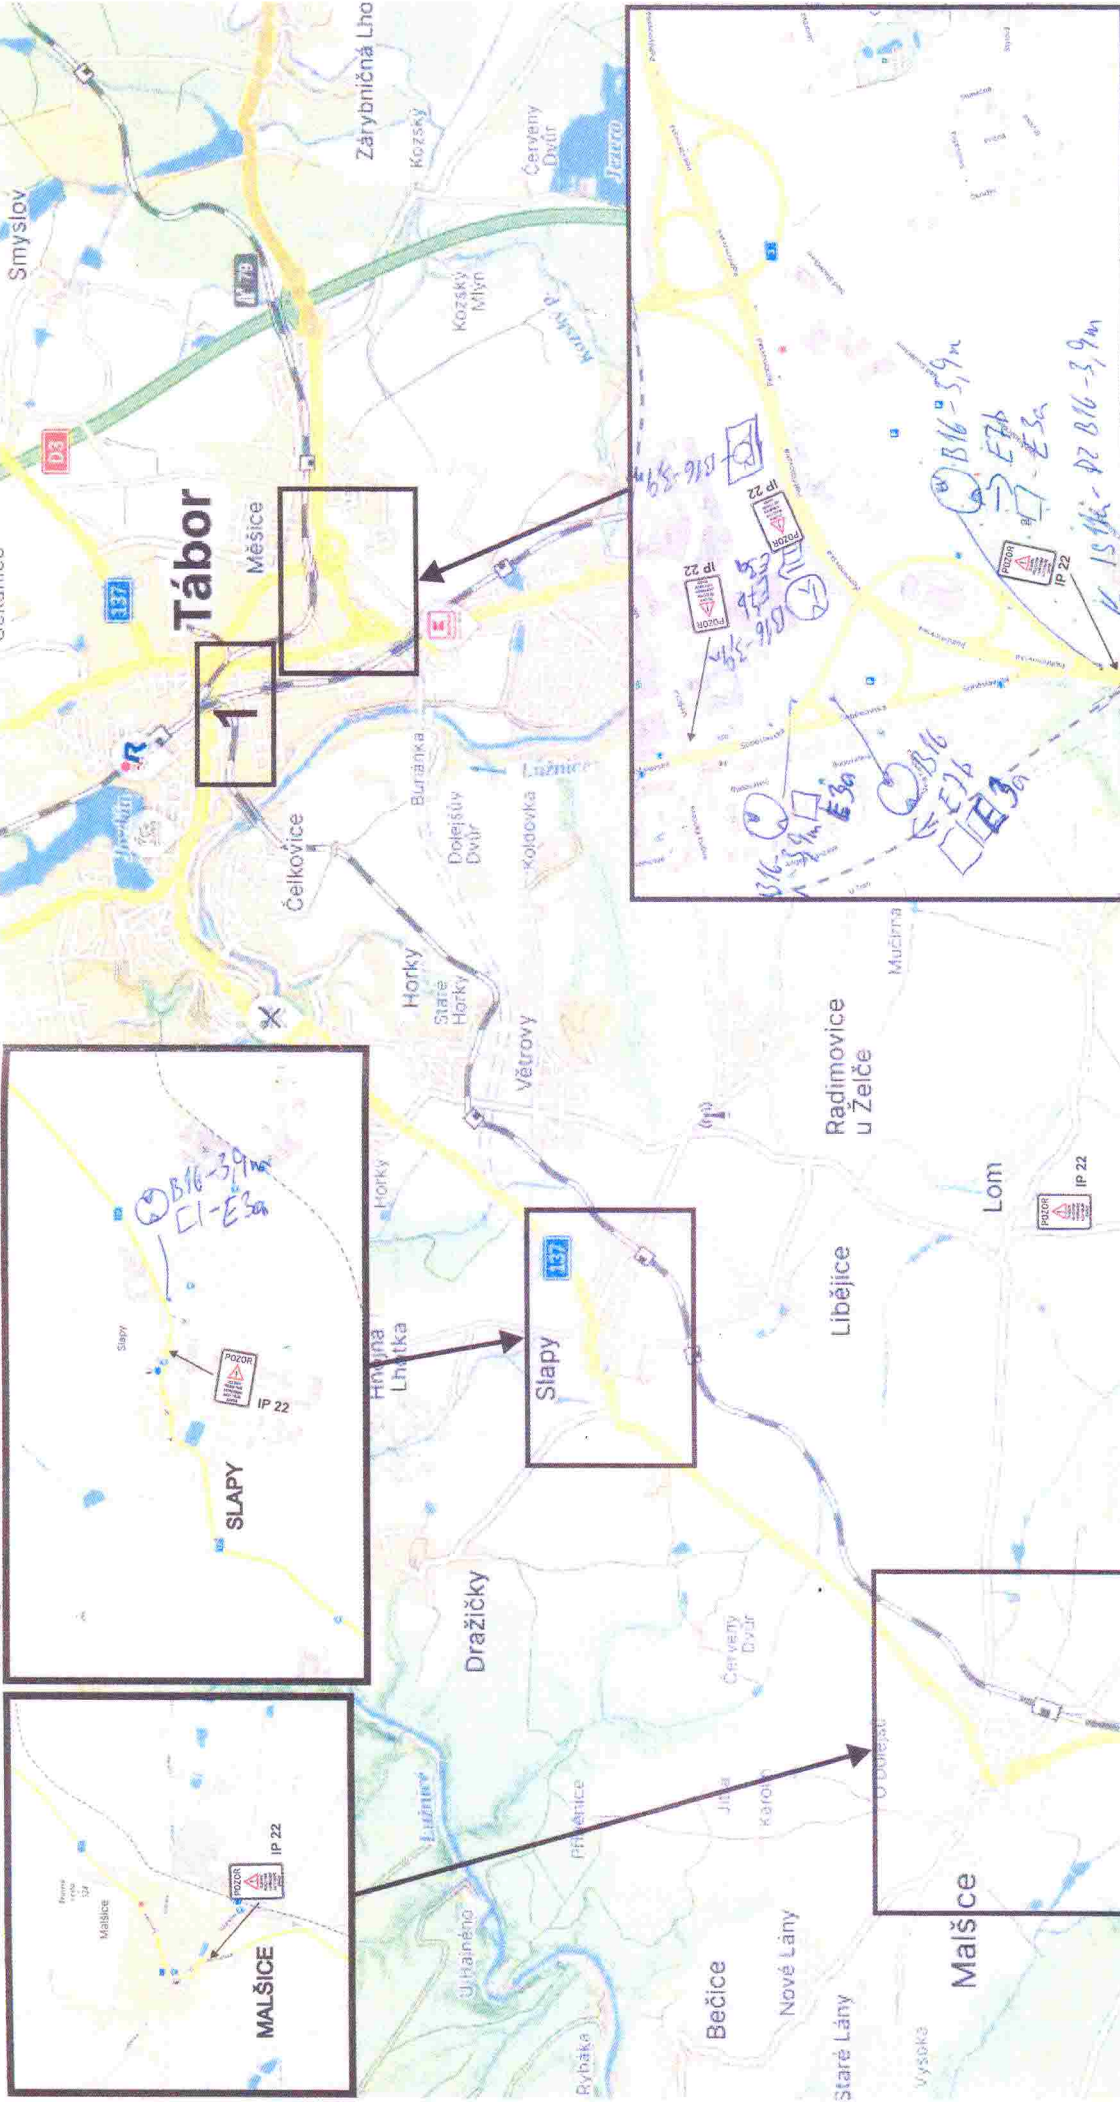

Detail DZ IP 22

IP 22

KRAJSKÝ ÚŘAD - JIHOČESKÝ KRAJ
 Odbor dopravy a silničního hospodářství
 Dopravní značení schváleno
 Č.j.: *UJSCW 49112/2024*
 Ze dne *15. 4. 2024*

20.5.2024
KRP-330-359/1-2024-010806

Planá nad Lužnicí

Dopravní značení

Dopravní inženýrské opatření
 Jan Nejšmát - JANEV
 Chýrovská 832
 391 11 Plzeň nad Lužnicí

Objednatel: Skanska a.s.
 Vypracoval: Jakub Macák
 Datum: 02/2024

Akce: Uzavírka žel. Přejezdu P5649 Keťaska

Příloha:

www.janev.cz
 janev@janev.cz
 +420 720 084 704