


č. j. : KUJOU 78075/2024  
 ze dne 25. 6. 2024

**KRAJSKÝ ÚŘAD  
 JIHOČESKÝ KRAJ**  
 Odbor dopravy  
 a silničního hospodářství  
 U Zimního stadionu 1952/2  
 370 76 České Budějovice (11)

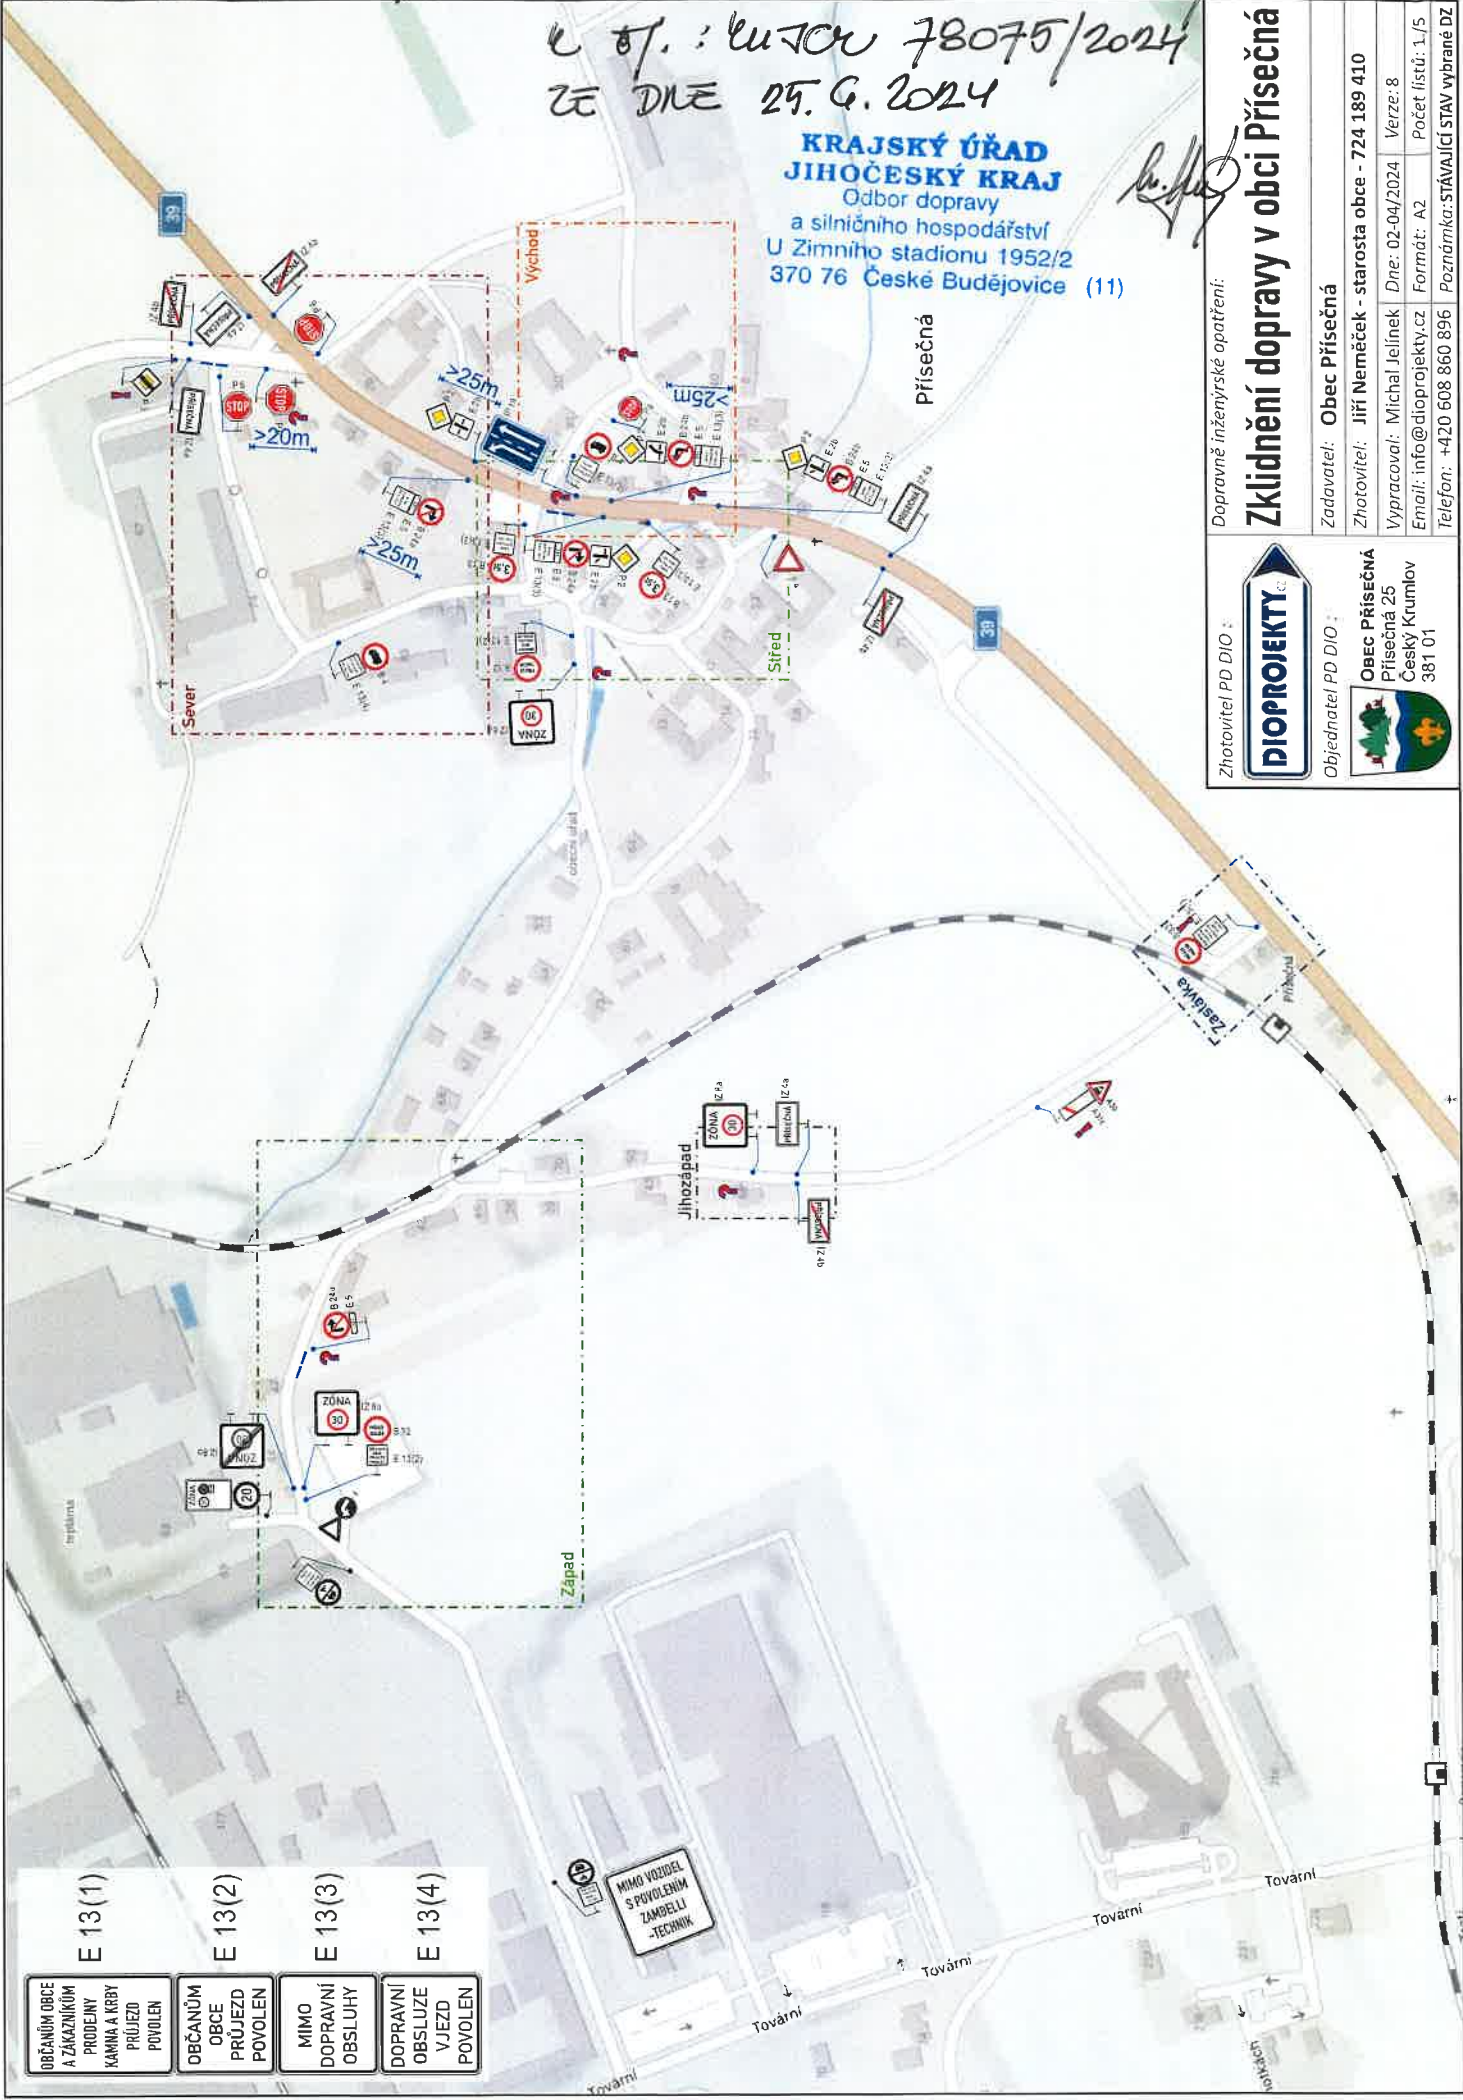

Dopravně inženýrské opatření:

**Zklidnění dopravy v obci Přísečná**

Zadavatel: **Obec Přísečná**  
 Zhotovitel: **Jiří Neměček - starosta obce - 724 189 410**  
 Vypracoval: **Michal Jelínek** | Dne: 02-04/2024 | Verze: 8  
 Email: [info@dioprojekty.cz](mailto:info@dioprojekty.cz) | Formát: A2 | Počet listů: 1./5  
 Telefon: +420 608 860 896 | Poznámka: STÁVAJÍCÍ STAV vybrané DZ

Zhotovitel PD DIO :



Objednatel PD DIO :  
**OBEC PŘÍSEČNÁ**  
 Přísečná 25  
 Český Krumlov  
 381 01



- E 13(1) **OBČANŮM OBCE A ZÁKAZNÍKŮM PROJEKTŮ KAMINA A KRBY PRŮJEZD POVOLEN**
- E 13(2) **OBČANŮM OBCE PRŮJEZD POVOLEN**
- E 13(3) **MIMO DOPRAVNÍ OBSLUHY**
- E 13(4) **DOPRAVNÍ OBSLUZE VJEZD POVOLEN**

MIMO VOZIDEL S PUVOLENÍM ZAMBELLI-TECHNIK

K č. KUJOU 78075/2024  
ZE DNE 25. 6. 2024

**KRAJSKÝ ÚŘAD  
JIHOČESKÝ KRAJ**  
Odbor dopravy  
a silničního hospodářství  
U Zimního stadionu 1952/2  
370 76 České Budějovice (11)

*[Handwritten signature]*



Dopravně inženýrské opatření:

### Zklidnění dopravy v obci Přísečná

Zadavatel:	Obec Přísečná
Zhotovitel:	Jiří Neměček - starosta obce - 724 189 410
Vypracoval:	Michal Jelínek Dne: 02-04/2024 Verze: 8
Email:	info@dioprojekty.cz Formát: A3 Počet listů: 2/15
Telefon:	+420 608 860 896 Poznámka: Východ - vybrané DZ







Zhotovitel PD DIO :



Objednatel PD DIO :



**OBEC PŘÍSEČNÁ**  
Přísečná 25  
Český Krumlov  
381 01

-  Stávající VDZ
-  Stávající SDZ
-  Zpomalovací pořístáče
-  Navržené VDZ
-  Navržené SDZ
-  Rušené SDZ
- \*1 VDZ V12e pouze 1. nástřik, dále není nutné obnovovat.
- \*2 Tvar, rozměr a umístění zpom.-pořístářů v sam. příloze.




K NÁVRHU MÍSTNÍ ÚPRAV PROJEKTU S. 1/39

3.

K D. KUSCE 78075/2024  
ZE DNE 25.9.2024

**KRAJSKÝ ÚŘAD  
JIHOČESKÝ KRAJ**  
Odbor dopravy  
a silničního hospodářství  
U Zimního stadionu 1952/2  
370 76 České Budějovice (11)

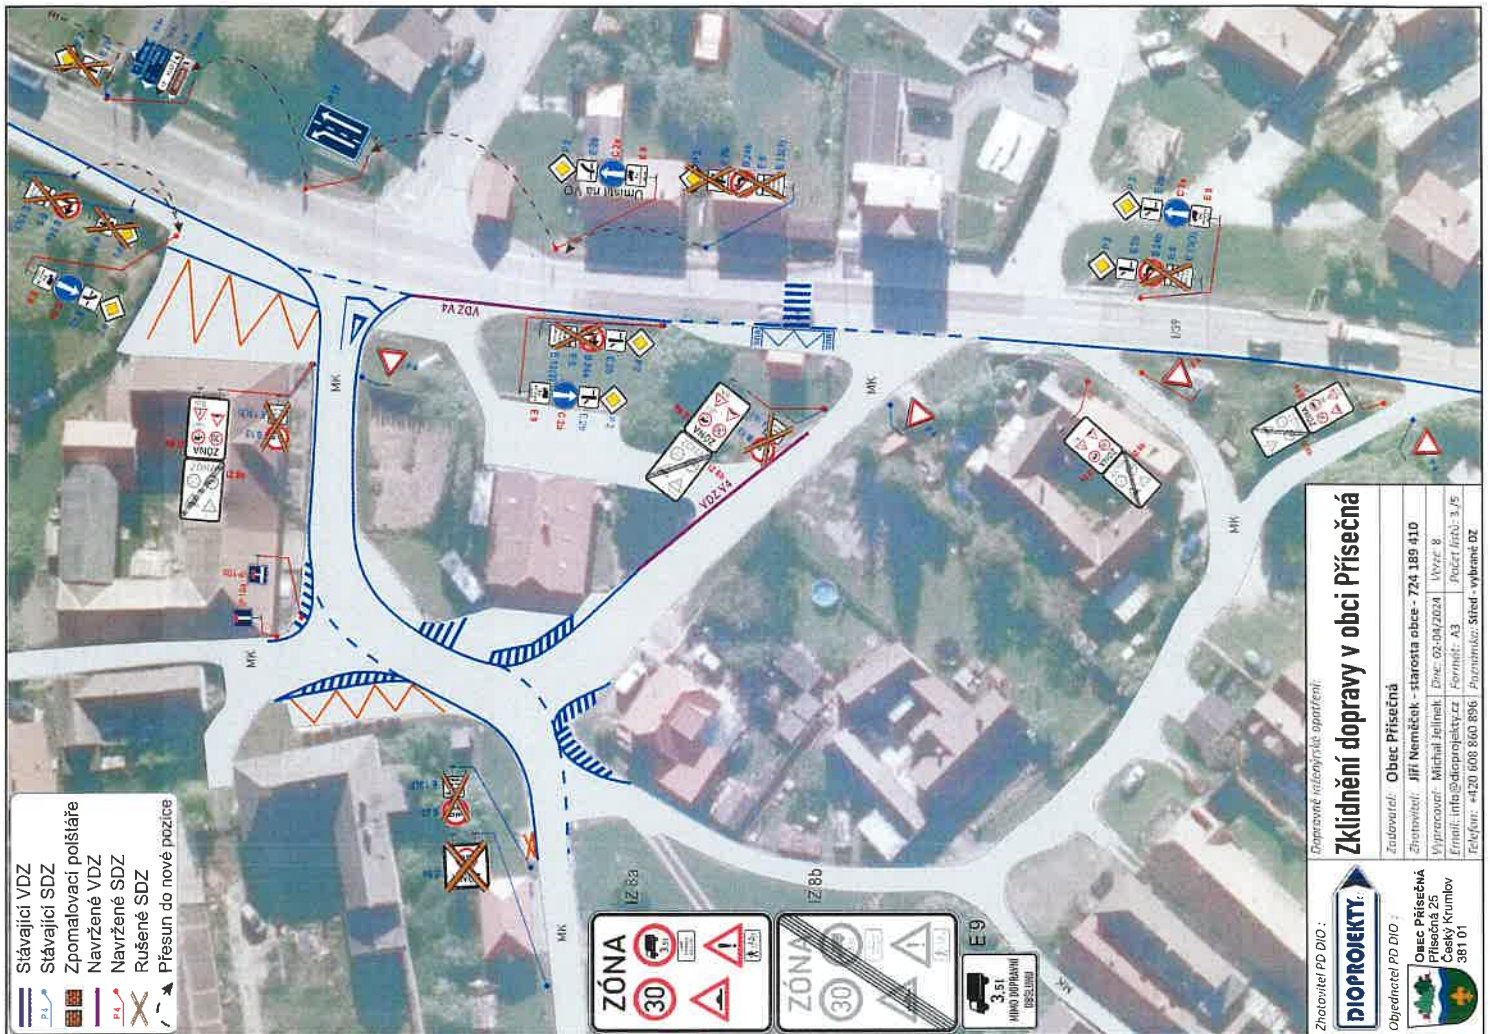

K. OT. KUTOV 78075/1024  
 ZE DNE 25.6.2024  
**KRAJSKÝ ÚŘAD  
 JIHOČESKÝ KRAJ**  
 Odbor dopravy  
 a silničního hospodářství  
 U Zimního stadionu 1952/2  
 370 76 České Budějovice (11)



- Stávající VDZ
- Stávající SDZ
- Zpomalovací polštáře
- Návržené VDZ
- Návržené SDZ
- Rušené SDZ
- SDZ mimo správu obce
- Přesun - nová pozice



Dopravně inženýrské opatření:

### Zklidnění dopravy v obci Přísečná

Zadavatel: Obec Přísečná

Zhotovitel: Jiří Neměček - starosta obce - 724 189 410

Vypracoval: Michal Jelinek Dne: 02-04/2024 Verze: 8

Email: info@dioprojekty.cz Formát: A3 Počet listů: 4/5

Telefon: +420 608 860 896 Poznámka: Sever - vybrané DZ

---

Zhotovitel PD DIO : **DIO PROJEKTY**

Objednatel PD DIO :


**OBEC PŘÍSEČNÁ**  
 Přísečná 25  
 Český Krumlov  
 381 01

- Stávající VDZ
  - Stávající SDZ
  - Zpomalovací polštáře
  - Navržené VDZ
  - Navržené SDZ
  - Rušené SDZ
  - SDZ mimo správu obce
  - Přesun - nová pozice
- +1 VDZ V12e pouze 1.nástřik, dále není nutné obnovovat.  
 +2 Tvar, rozměr a umístění zpom.polštářů v sam. příloze.



č. j. 1000 78075/2024  
 VE DNE 25.6.2024

KRAJSKÝ ÚŘAD  
 JIHOČESKÝ KRAJ  
 Odbor dopravy  
 a silničního hospodářství  
 U Zimního stadionu 1952/2  
 370 76 České Budějovice (11)

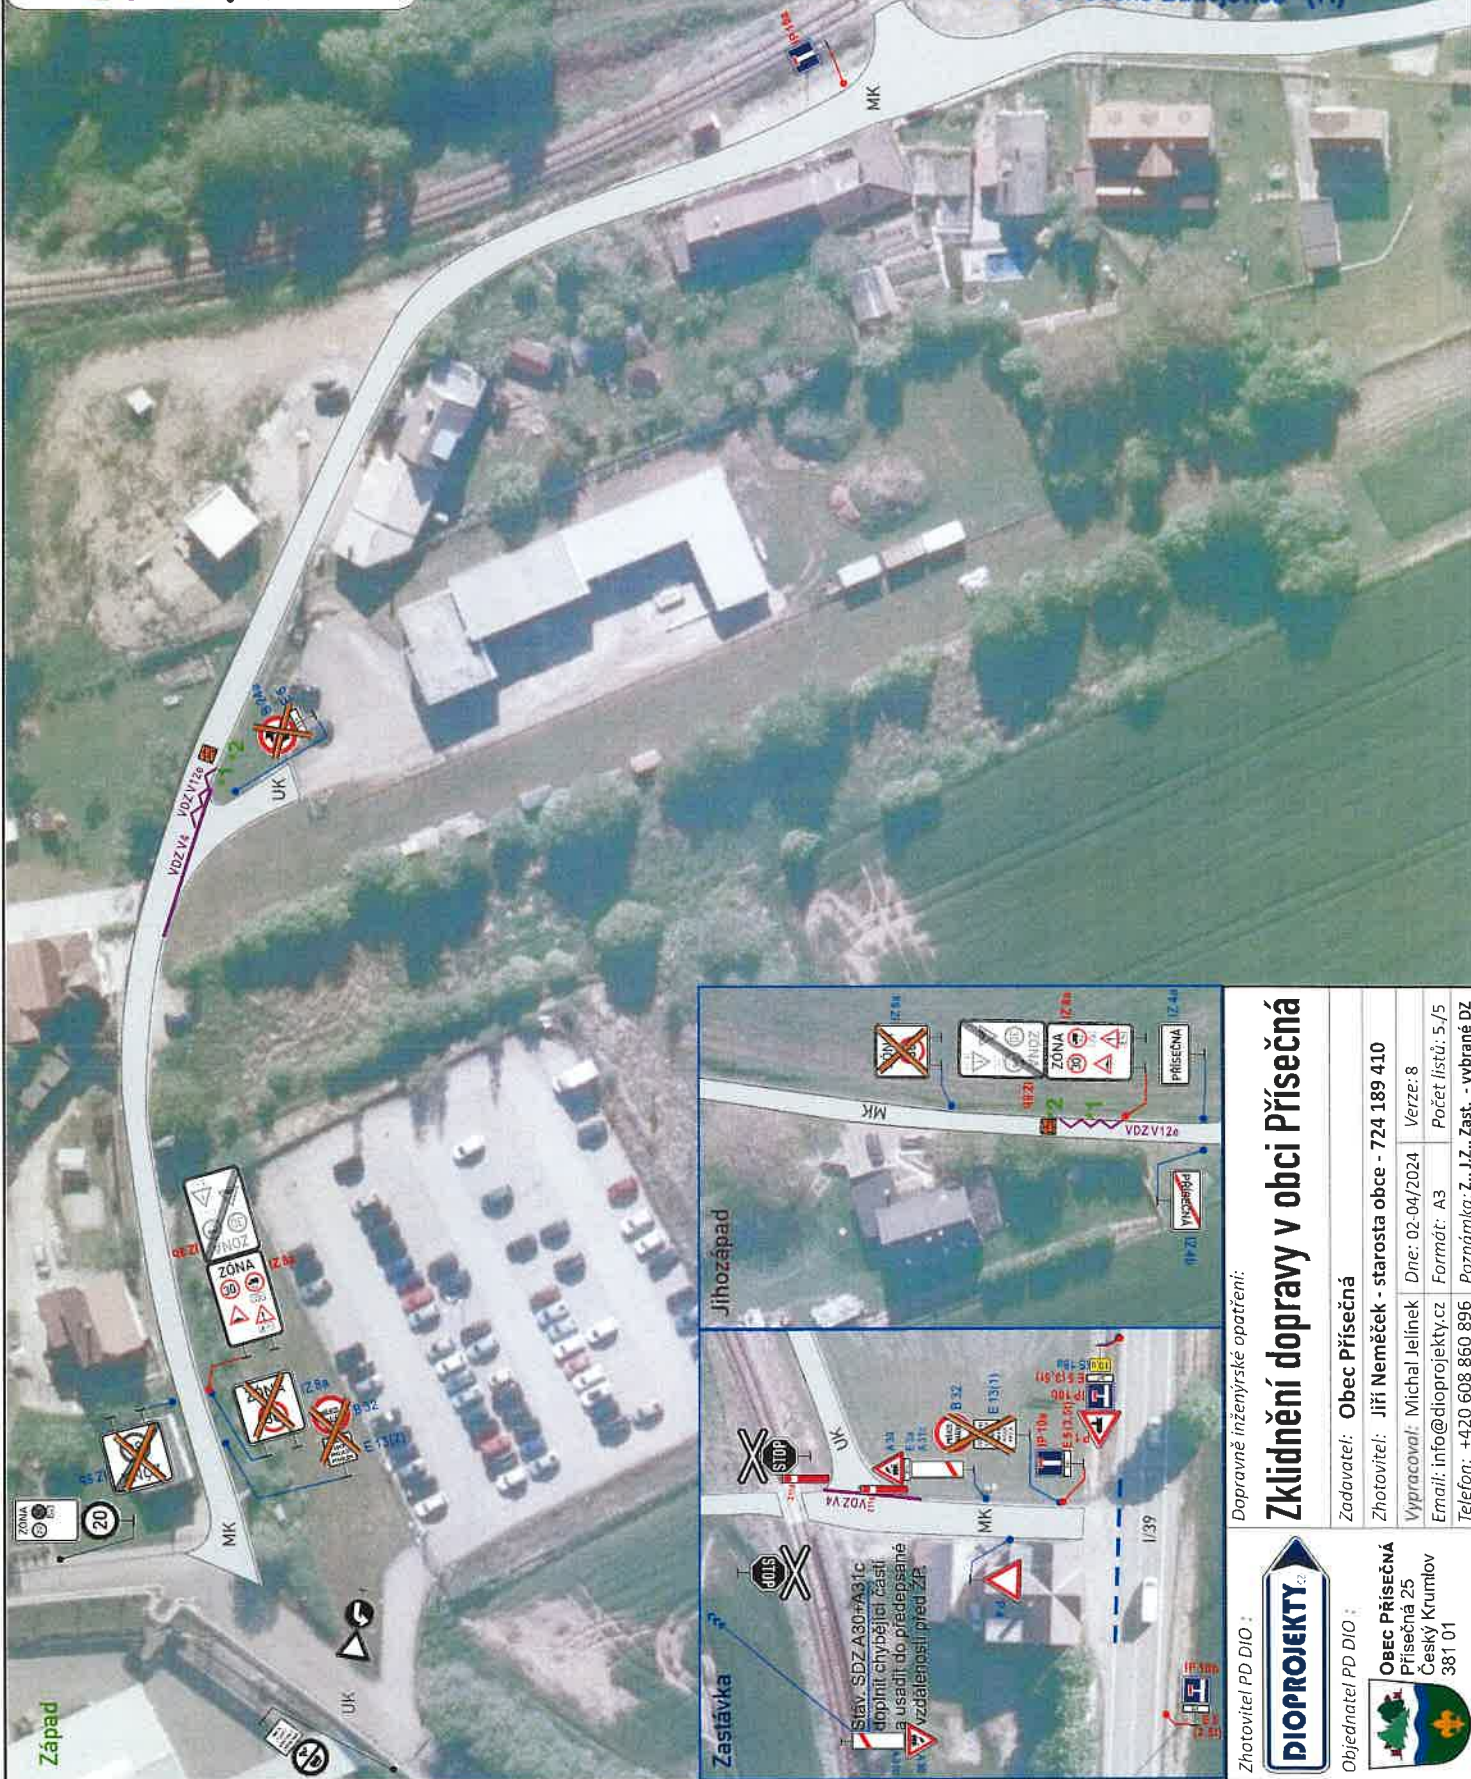

Dopravně inženýrské opatření:

## Zklidnění dopravy v obci Přísečná

Zodavatel: **Obec Přísečná**

Zhotovitel: Jiří Neměček - starosta obce - 724 189 410

Vypracoval: Michal Jelínek Dne: 02.04/2024 Verze: 8

Email: info@dioprojekty.cz Formát: A3 Počet listů: 5/5

Telefon: +420 608 860 896 Poznámka: Z., J.Z., Zast. - vybrané DZ

Zhotovitel PD DIO :

Objednatel PD DIO :

**OBEC PŘÍSEČNÁ**  
 Přísečná 25  
 Český Krumlov  
 381 01