


KRAJSKÝ ÚŘAD - JIHOČESKÝ KRAJ

Odbor dopravy a silničního hospodářství

Dopravní značení schváleno (1)

Č.j.: *KUSON B3132/2024*


Ze dne *3.7.2024*

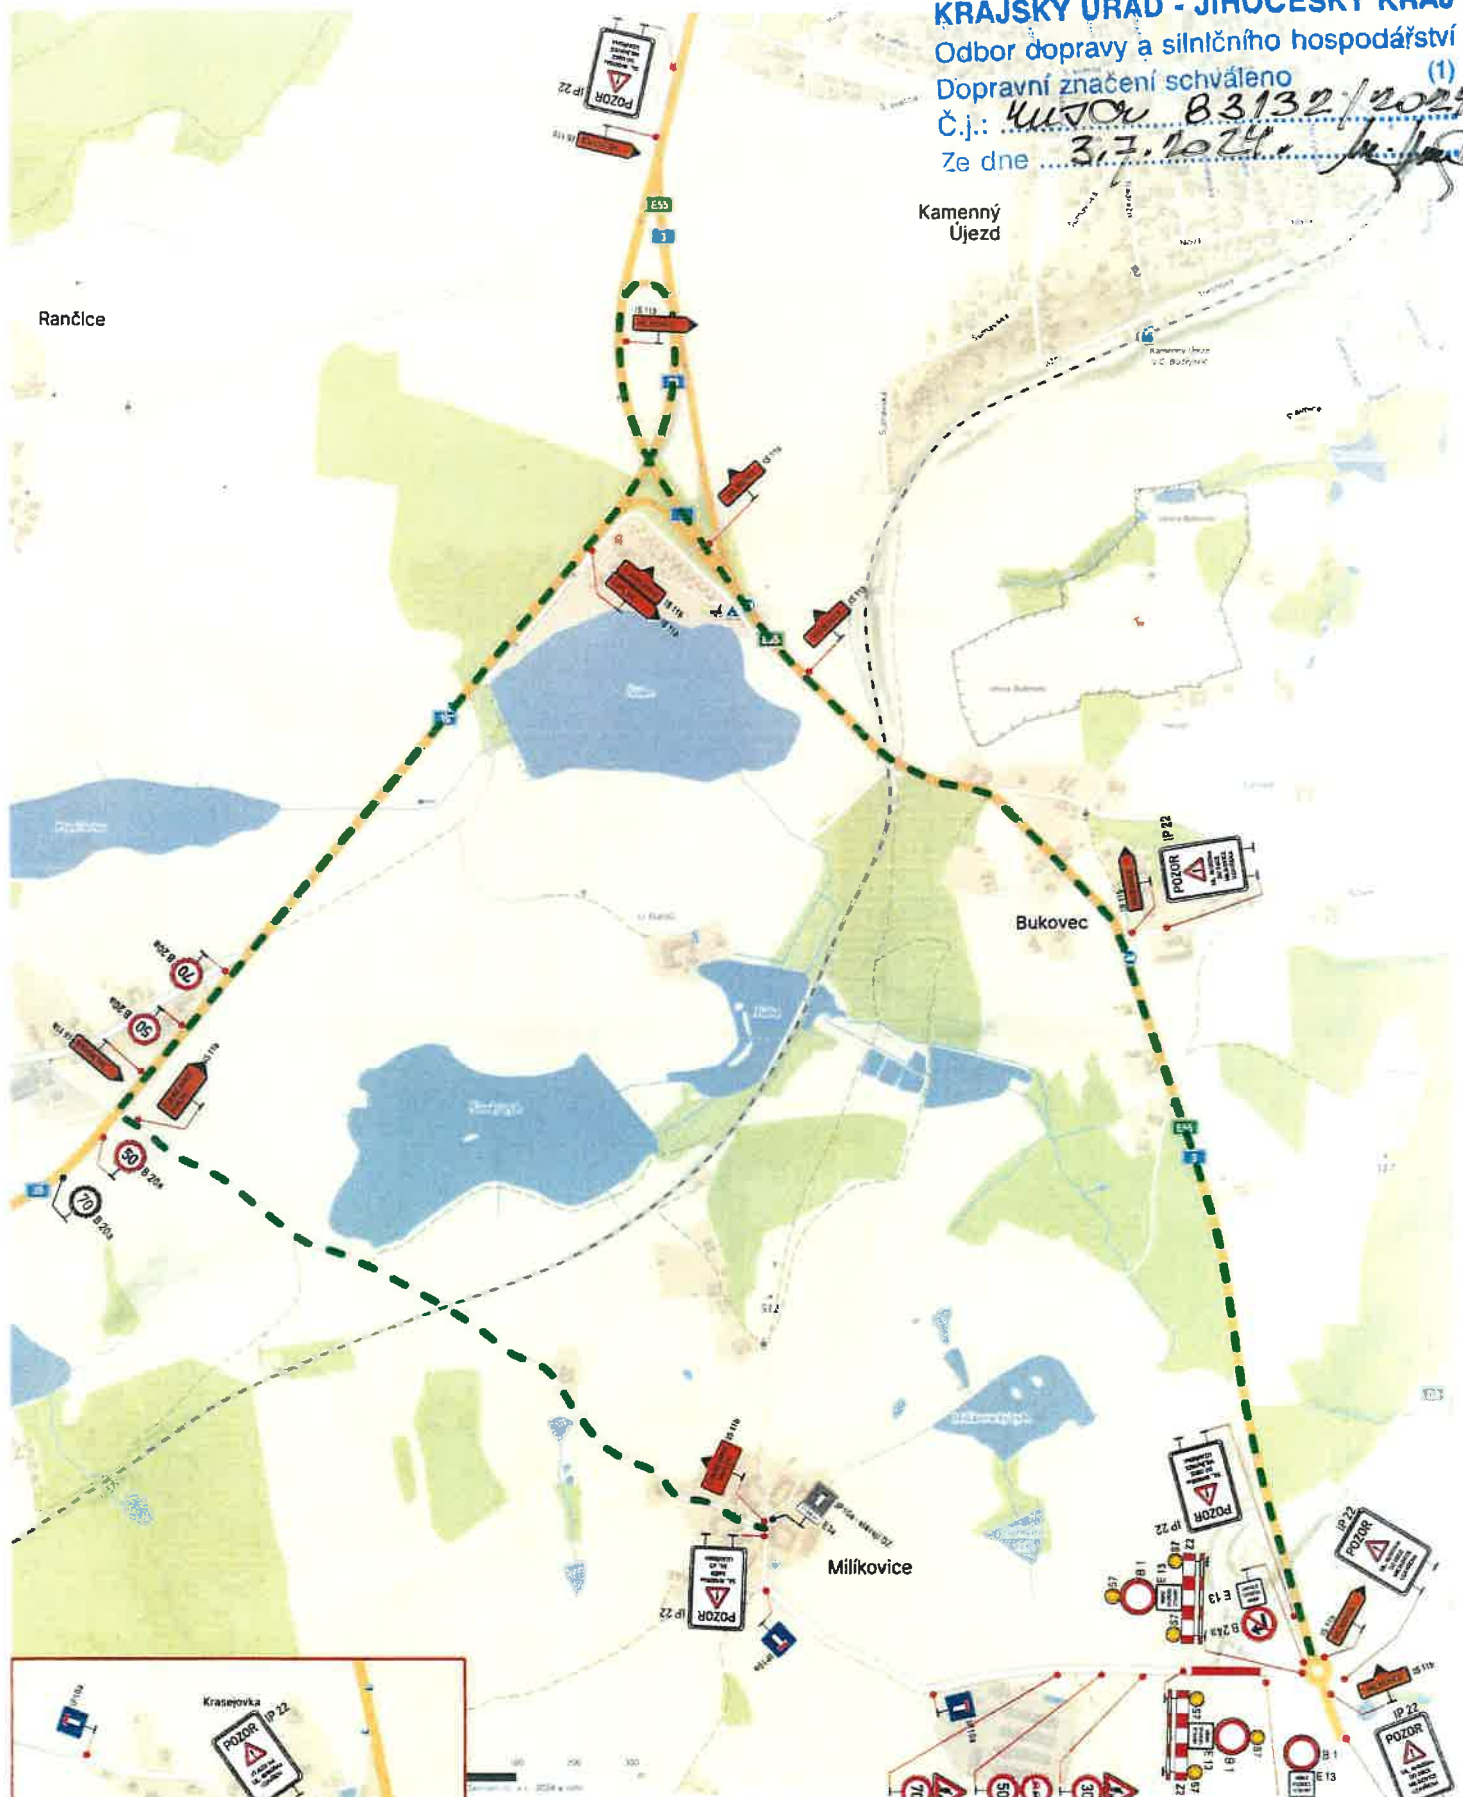

POLICIE ČESKÉ REPUBLIKY
KRAJSKÉ ŘEŠITELSTVÍ POLICIE
JIHOČESKÉHO ÚJEZDU 24
ÚZEMNÍ ODBOR ČESKÉ BUDĚJOVIC
DOPRAVNÍ INSPEKCE
POŠTOVNÍ PRÁHÁČKA 125
371 05 ČESKÉ BUDĚJOVIC
2 6 -05- 2024



Dopravně inženýrské opatření ÚPLNÁ UZÁVÍRKA SIL. III/00354a - OPRAVA MOSTU

Zadevatel: Doprastav, a.s.	Dne:	 Signistav DOPRAVNÍ ZNAČENÍ
Zpracoval: Jiří Kubeš	Poznámka:	
Email: info@signistav.cz		
Telefon: 602 403 383		