



Sousedská snídane

Dopravní značení v termínu 27-28.7.2024

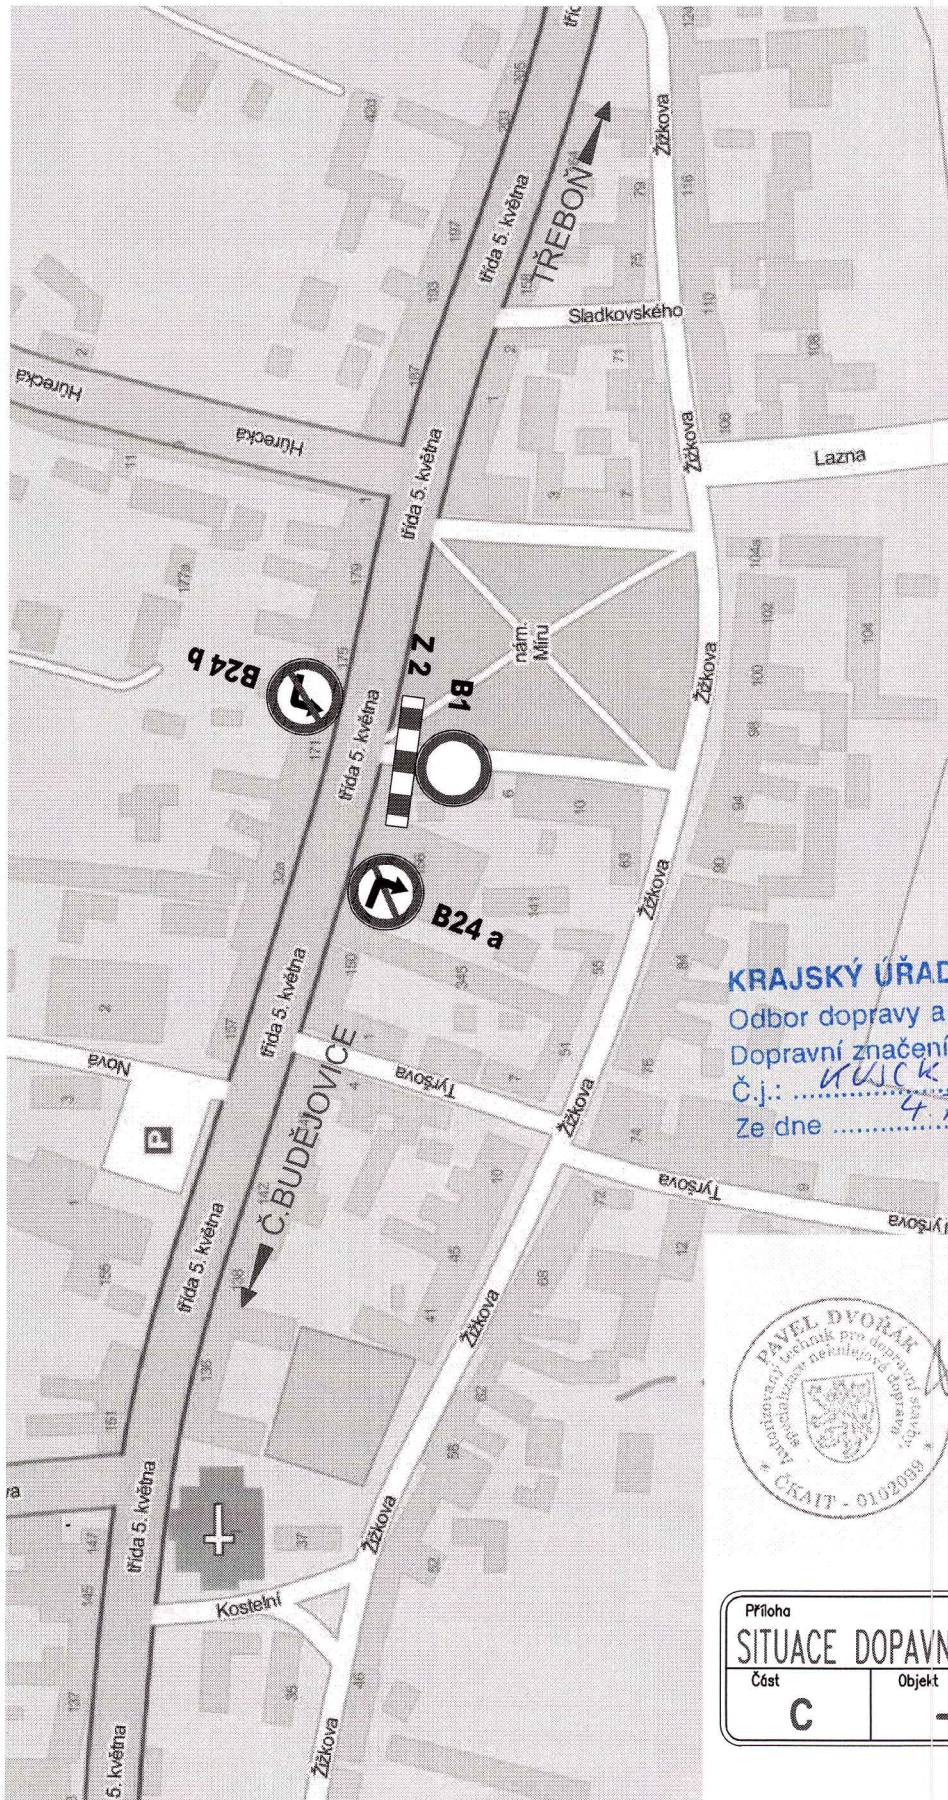

KRAJSKÝ ÚŘAD - JIHOČESKÝ KRAJ
 Odbor dopravy a silničního hospodářství
 Dopravní značení schváleno (1)
 Č.j.: KUJCK 93372/2024
 Ze dne 4.7.2024

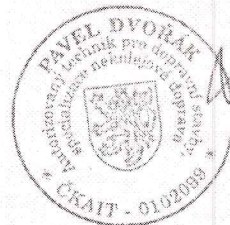

Příloha		
SITUACE DOPAVNÍHO ZNAČENÍ I.		
Část	Objekt	Příloha
C	-	2