

KRAJSKÝ ÚŘAD - JIHOČESKÝ KRAJ


Odbor dopravy a silničního hospodářství

Dopravní značení schváleno

Č.j.: *in JCV BB799/2024*

Ze dne *18.7.2024*

Kučer

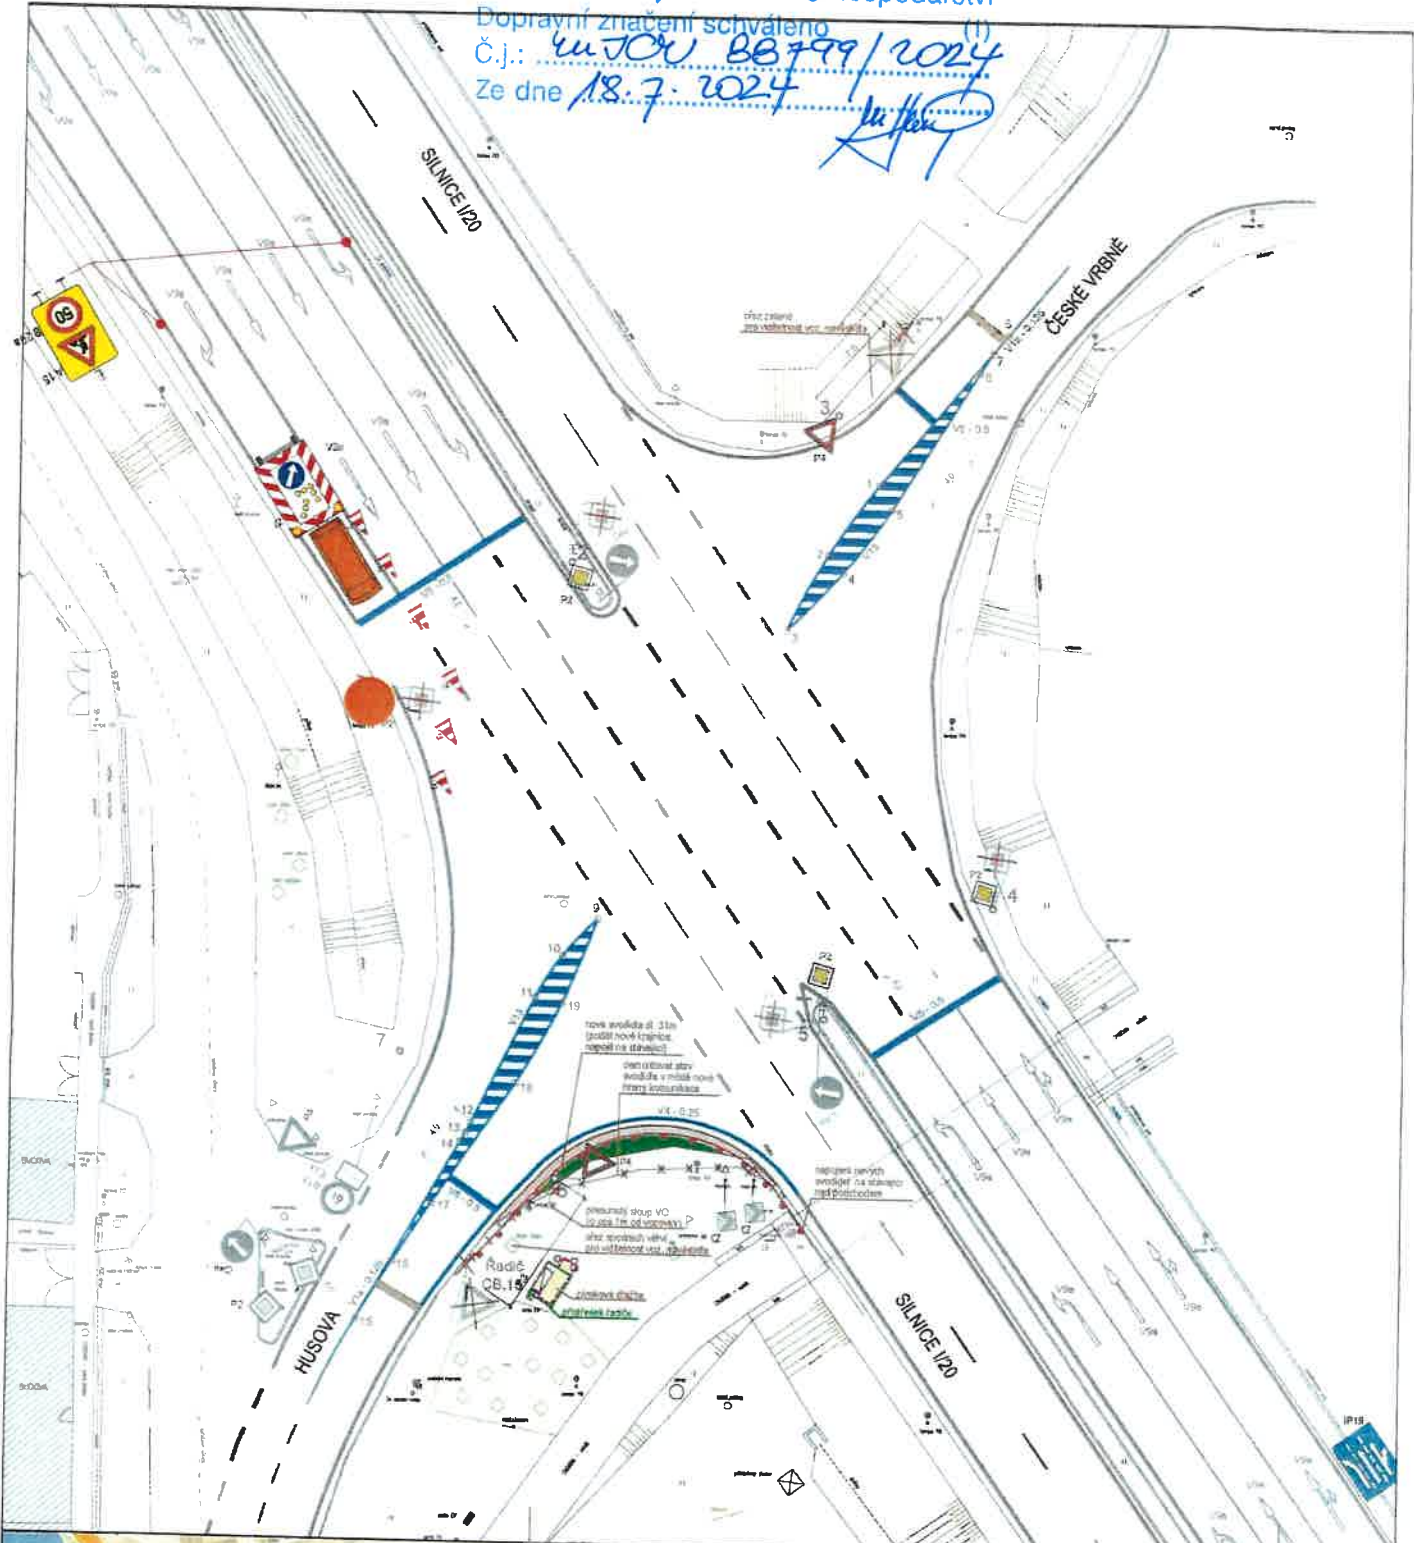

10-07-2024

POLICIE ČESKÉ REPUBLIKY
KRAJSKÉ ŘEDITELSTVÍ POLICIE
JIHOČESKÉHO KRAJE 24
ÚZEMNÍ ODBOR ČESKÉ BUDĚJOVICE
DOPRAVNÍ INSPEKTORÁT
POŠTOVNÍ PŘÍHRÁČKA 125
371 05 ČESKÉ BUDĚJOVICE

Dopravně inženýrské opatření
Rekonstrukce SSZ CB.15 a stavební úpravy křižovatky silnice I/20 - Husova, ČB

Zadavatel: **OK Signistav - 602 403 385**

Zpracoval: **Jakub Tomášek**

Dne:

Email: **projekce@signistav.cz**

Poznámka: **Etapa 1**

Telefon: **702 281 494**




KRAJSKÝ ÚŘAD - JIHOČESKÝ KRAJ

Odbor dopravy a silničního hospodářství

Dopravní značení schváleno

č.j.: *USOU 88799/2024* (1)

Ze dne *18.7.2024*

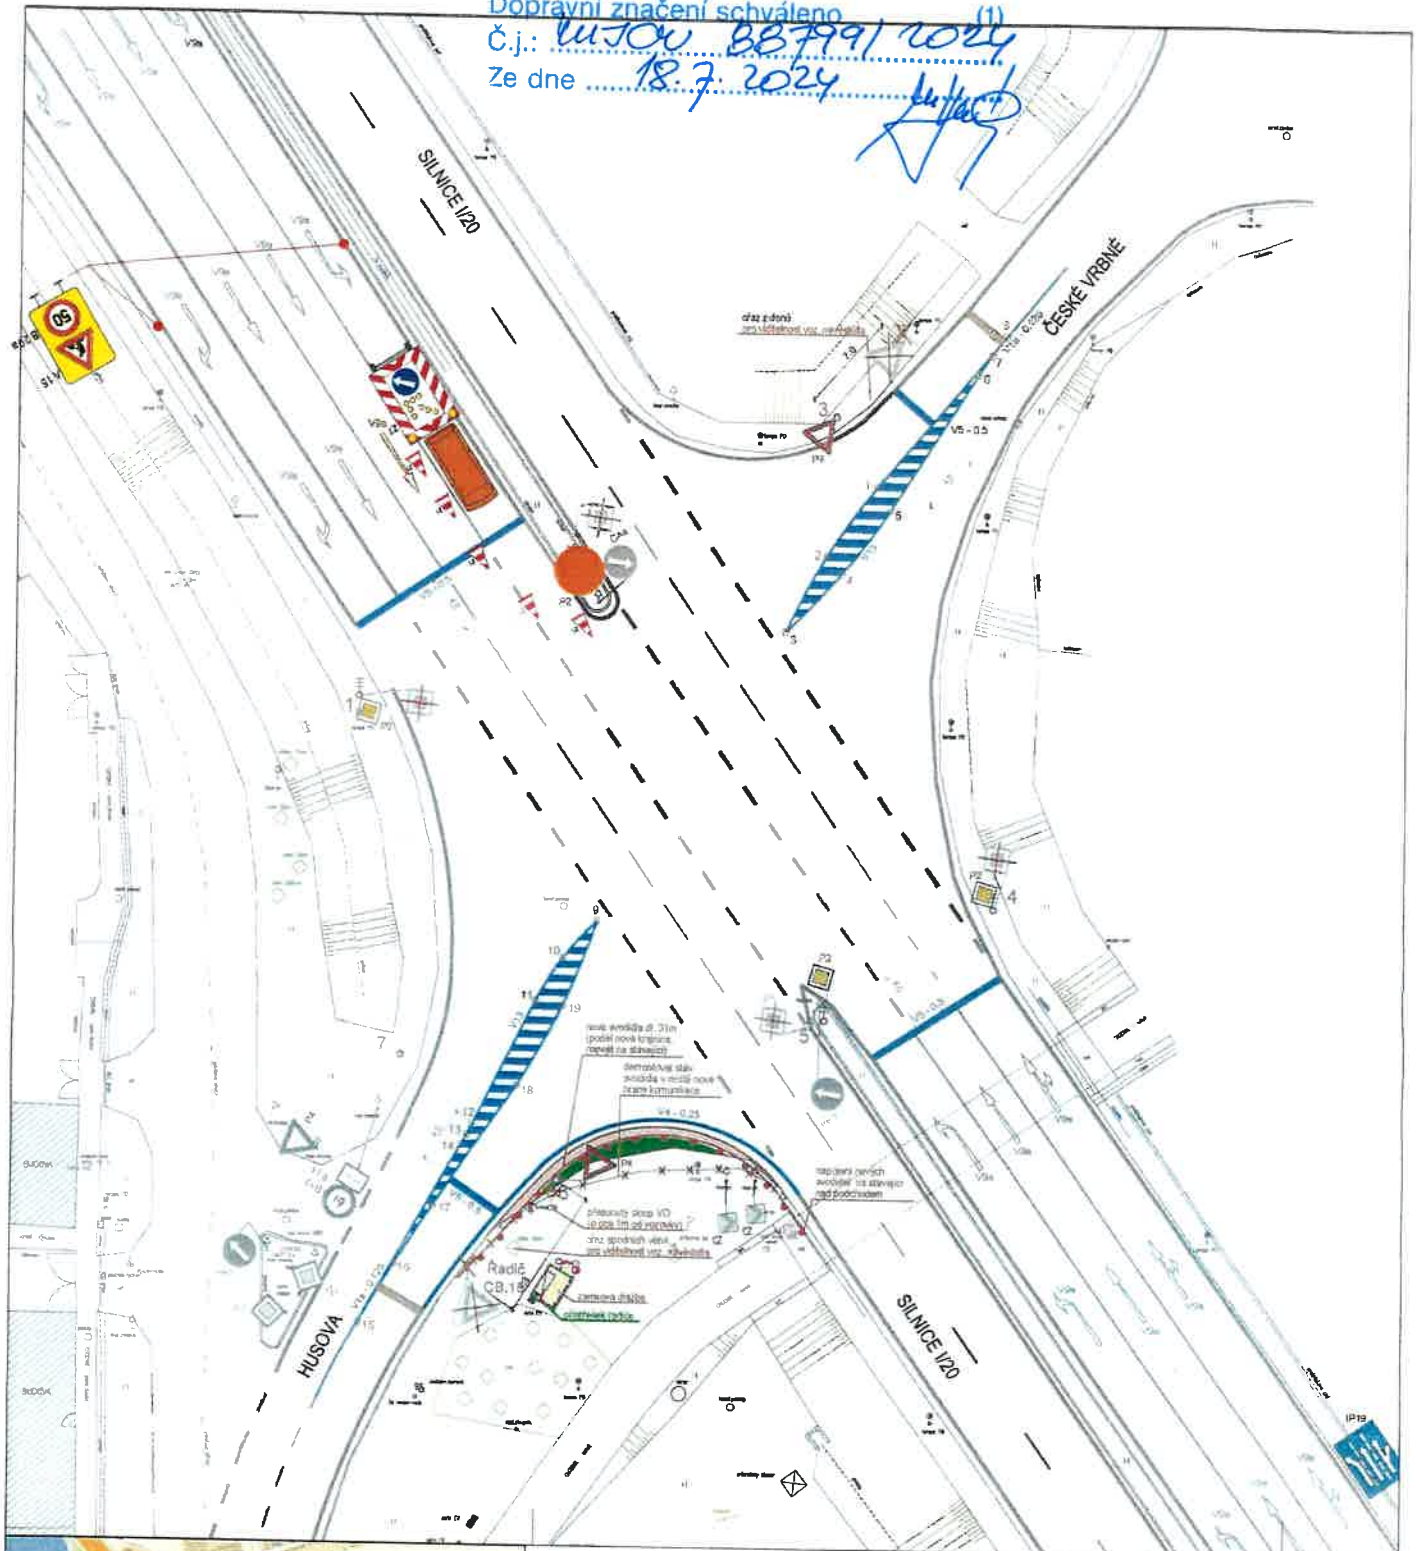

10-07-2024

POLICIE ČESKÉ REPUBLIKY
KRAJSKÉ ŘEDITELSTVÍ POLICIE
JIHOČESKÉHO KRAJE 24
ÚZEMNÍ ODBOR ČESKÉ BUDĚJOVICE
DOPRAVNÍ INSPEKTORÁT
POŠTOVNÍ PŘÍHRÁDKA 155
371 05 ČESKÉ BUDĚJOVICE



Dopravně inženýrské opatření
Rekonstrukce SSZ CB.15 a stavební úpravy křižovatky silnice I/20 – Husova, ČB

Zadavatel: **OK Signistav - 602 403 385**

Zpracoval: **Jakub Tomášek**

Dne:

Email: **projekce@signistav.cz**

Poznámka: **Etapa 2**

Telefon: **702 281 494**



Signistav
DOPRAVNÍ ZNAČENÍ

KRAJSKÝ ÚŘAD - JIHOČESKÝ KRAJ


Odbor dopravy a silničního hospodářství

Dopravní značení schváleno

Č.j.: *LU 700 86799/2024*

Ze dne *18.7.2024*

[Signature]

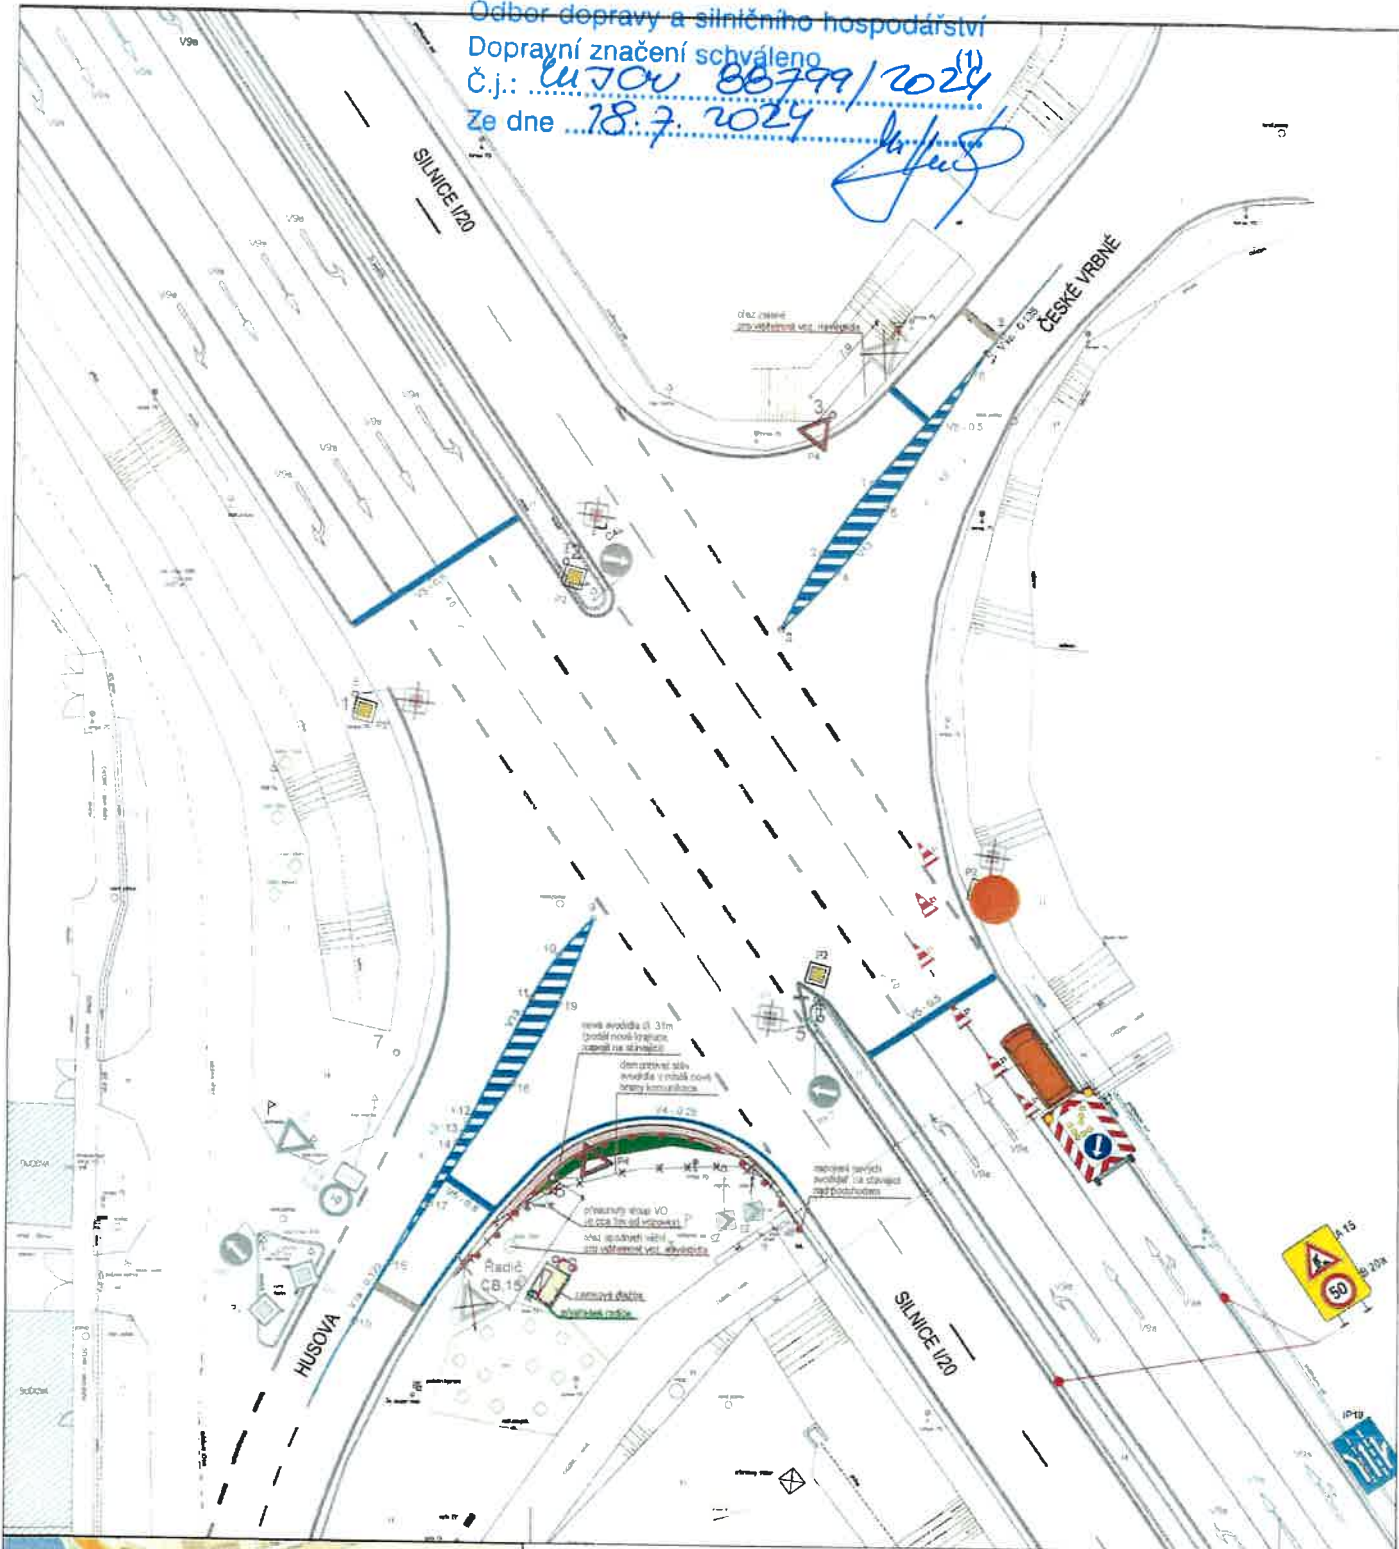

10 - 07 - 2024

POLICIE ČESKÉ REPUBLIKY
KRAJSKÉ ŘEDITELSTVÍ POLICIE
JIHOČESKÉHO KRAJE 24
ÚZEMNÍ ODBOR ČESKÉ BUDĚJOVIC
DOPRAVNÍ INSPEKTORÁT
POŠTOVNÍ PŘÍHRÁDKA 125
371 05 ČESKÉ BUDĚJOVIC

Dopravně inženýrské opatření
Rekonstrukce SSZ CB.15 a stavební úpravy křižovatky silnice I/20 - Husova, ČB

Zadavatel: **OK Signistav - 602 403 385**

Zpracoval: **Jakub Tomášek**

Dne:

Email: **projekce@signistav.cz**

Poznámka: **Etapa 3**

Telefon: **702 281 494**



KRAJSKÝ ÚŘAD - JIHOČESKÝ KRAJ


Odbor dopravy a silničního hospodářství

Dopravní značení schváleno

Č.j.: *LuT/CV 88 799/2024* (1)

Ze dne *18. 7. 2024*

[Signature]

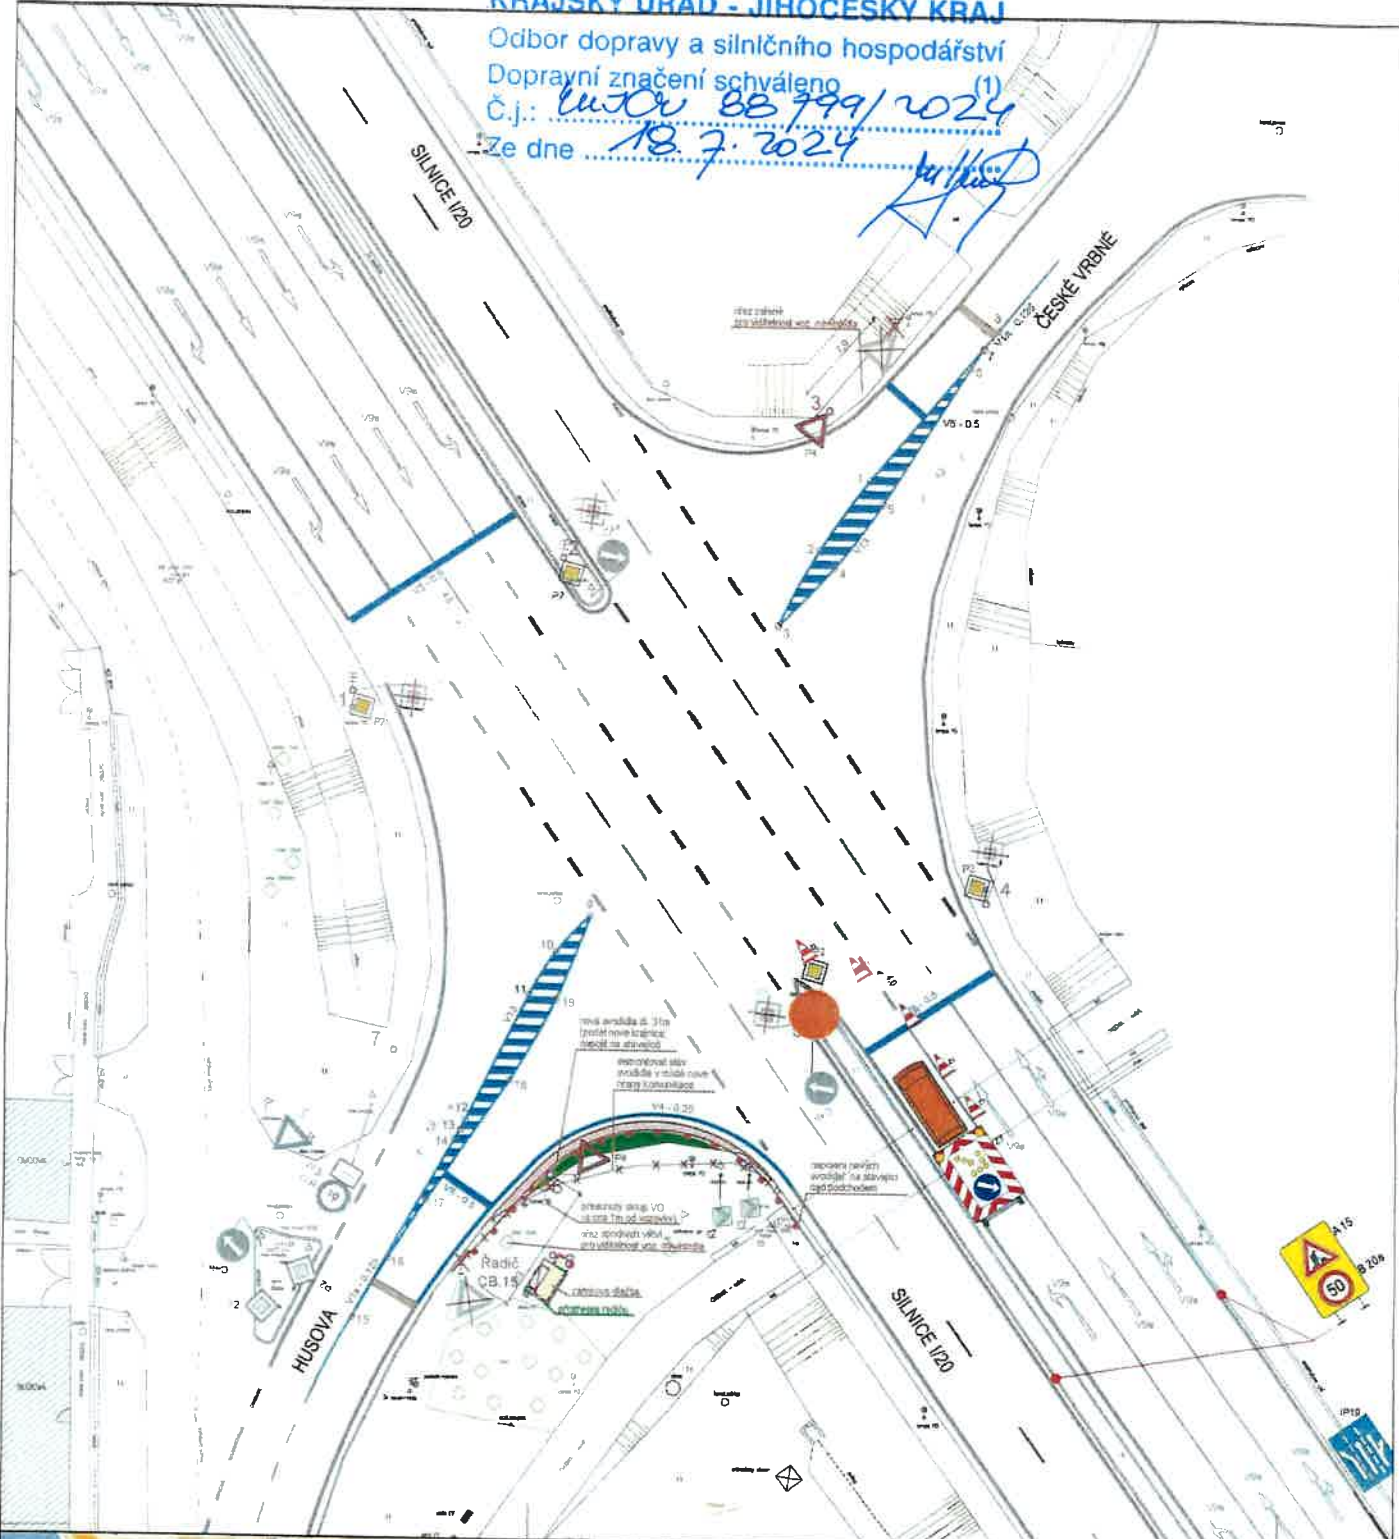

10-07-2024 POLICIE ČESKÉ REPUBLIKY
KRAJSKÉ ŘEDITELSTVÍ POLICIE
JIHOČESKÉHO KRAJE
ÚZEMNÍ ODBOR ČESKÉ BUDĚJOVICE
DOPRAVNÍ INSPEKTORÁT
POŠTOVNÍ PŘÍHRÁDKA 145
371 05 ČESKÉ BUDĚJOVICE

Dopravně inženýrské opatření
Rekonstrukce SSZ CB.15 a stavební úpravy křižovatky silnice I/20 - Husova, ČB

Zadavatel: **OK Signistav - 602 403 385**

Zpracoval: **Jakub Tomášek**

Dne:

Email: **projekce@signistav.cz**

Poznámka: **Etapa 4**

Telefon: **702 281 494**




KRAJSKÝ ÚŘAD - JIHOČESKÝ KRAJ

Odbor dopravy a silničního hospodářství

Dopravní značení schváleno

Č.j.: *ku TOU BB 799/2024* (1)

Ze dne *18.7.2024*

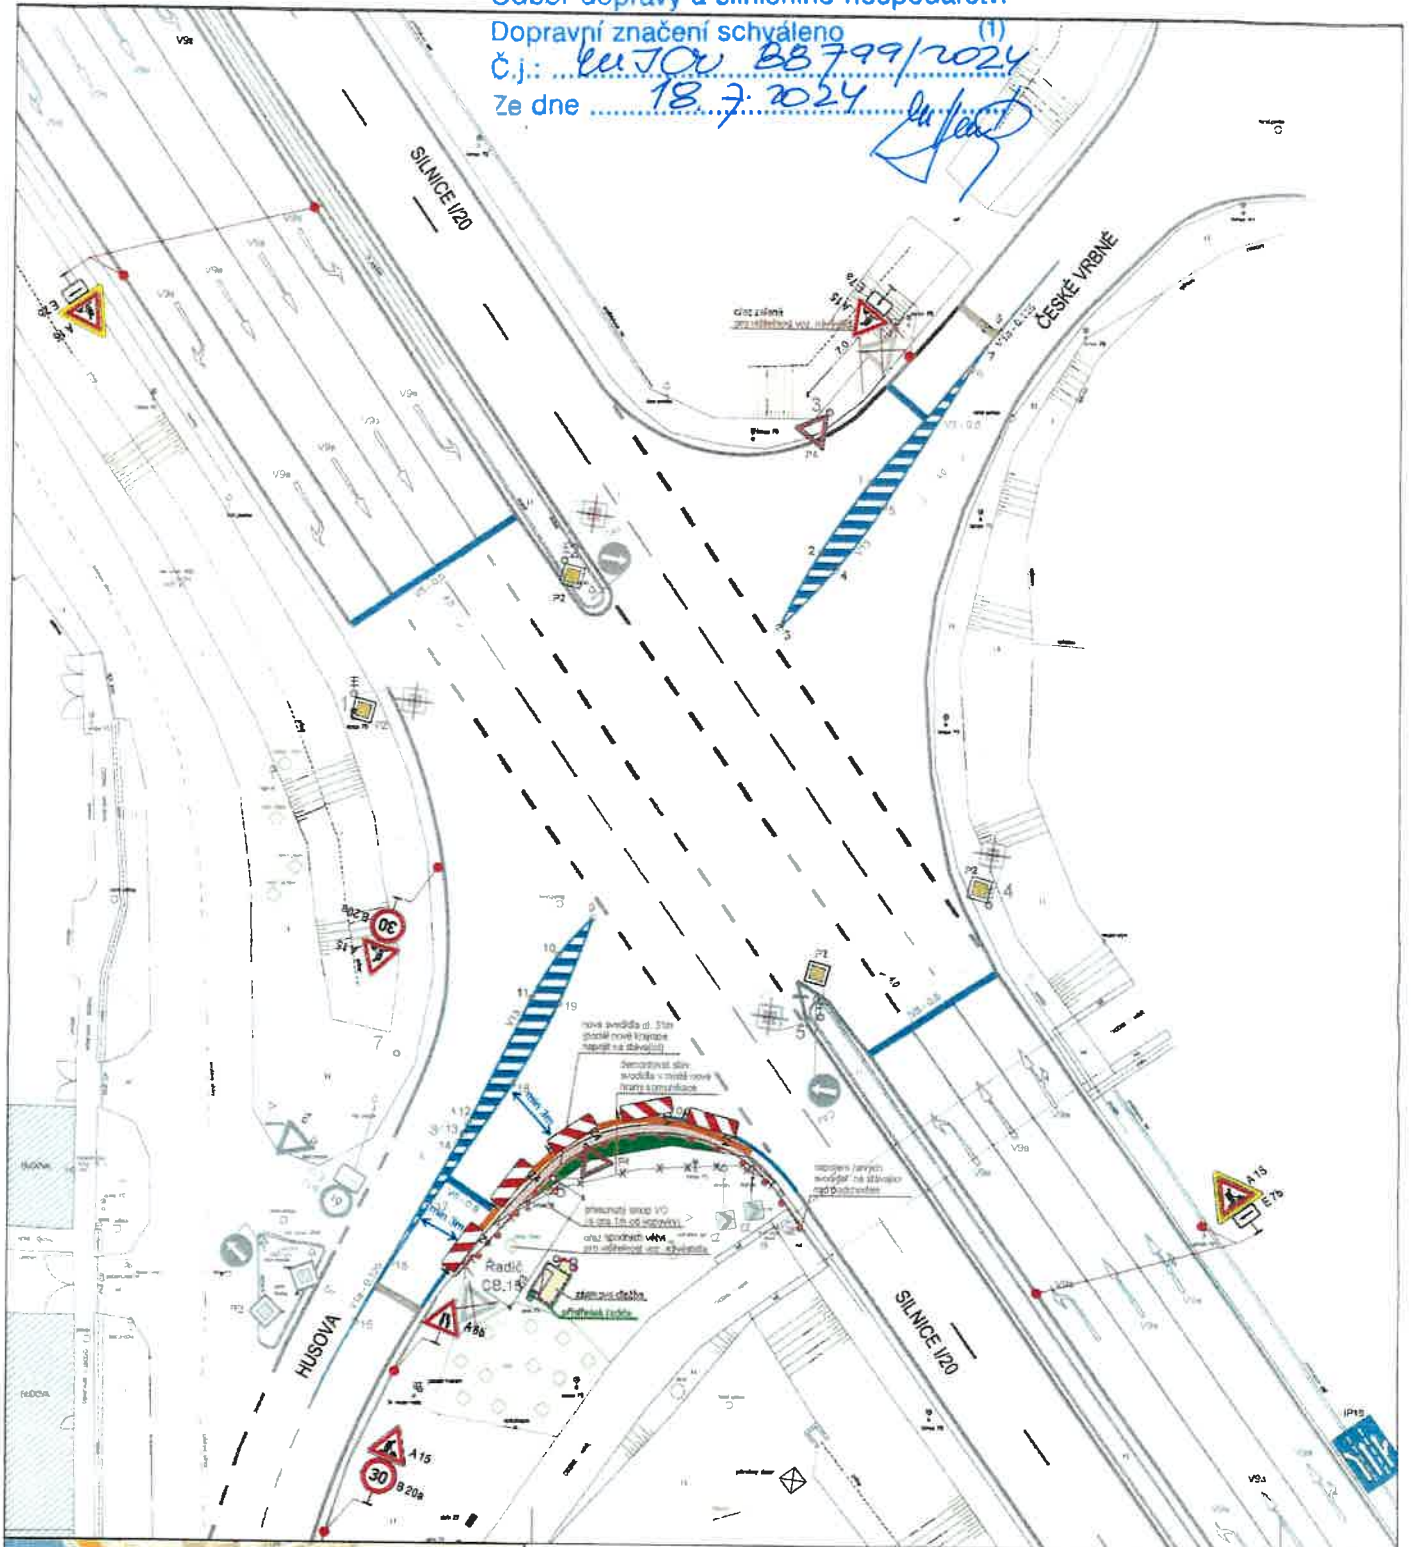

10-07-2024 POLICIE ČESKÉ REPUBLIKY
KRAJSKÉ ŘEDITELSTVÍ POLICIE
JIHOČESKÉHO KRAJE 24
ÚZEMNÍ ODBOR ČESKÉ BUDĚJOVICE
DOPRAVNÍ INSPEKTORÁT
POŠTOVNÍ PŘÍHRÁDKA 125
371 05 ČESKÉ BUDĚJOVICE

Dopravně inženýrské opatření
Rekonstrukce SSZ CB.15 a stavební úpravy křižovatky silnice I/20 - Husova, ČB

Zadavatel: OK Signistav - 602 403 385

Zpracoval: Jakub Tomášek

Dne:

Email: projekce@signistav.cz

Poznámka: Etapa 5

Telefon: 702 281 494



Signistav
DOPRAVNÍ ZNAČENÍ