


Detail úseku prací přes den (Detail des Arbeitsabschnitts tagsüber)

Detail úseku prací mimo pracovní dobu / v noci (Detailierung des Arbeitsabschnitts außerhalb der Arbeitszeit / nachts)

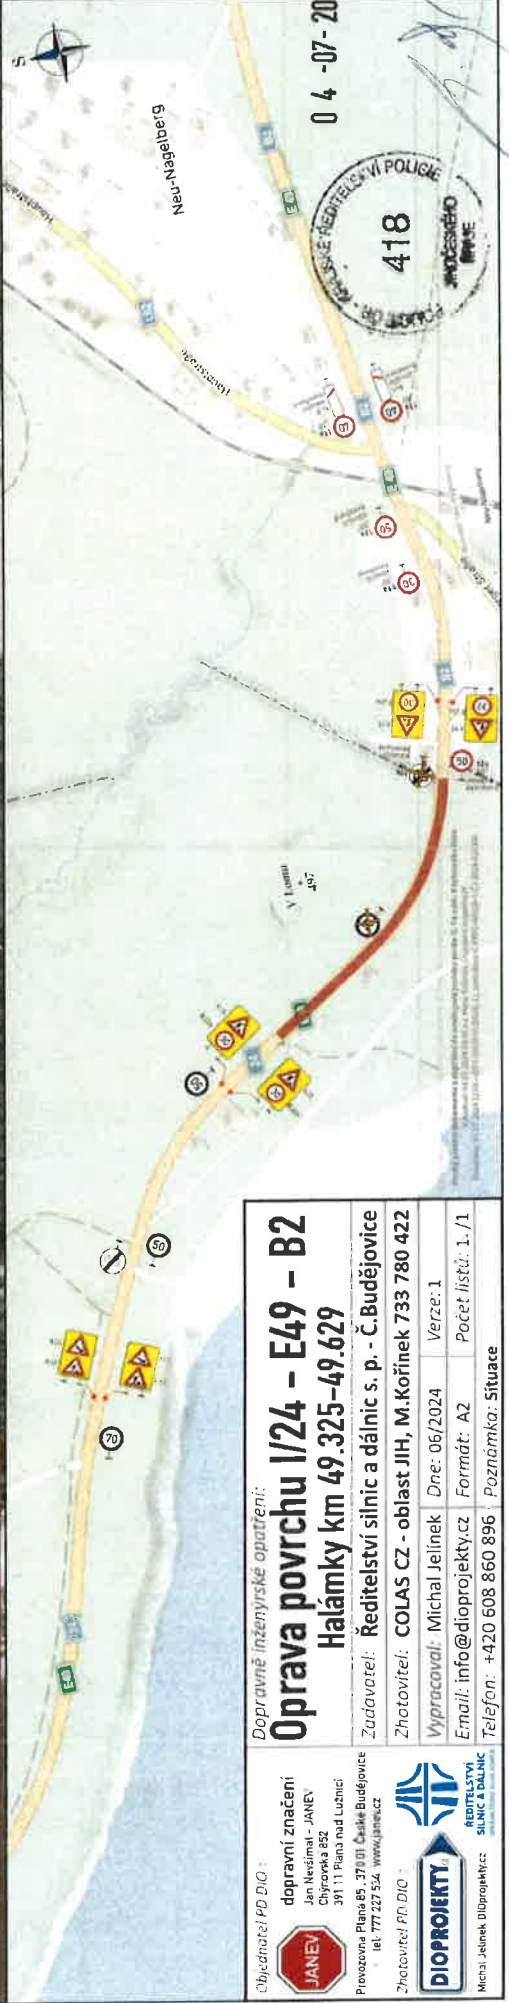

04-07-2024

Dopravní značení
JANEV
 Jan Němec
 Chýrská 852
 391 11 Písná nad Lučnicí
 Průzvozna Plzeň 85, 370 01 Česká Budějovice
 tel: 777 227 524, www.janev.cz
 Zhotovitel: FN DIO

Dopravně inženýrské opatření:
Oprava povrchu I/24 - E49 - B2
Halámky km 49,325-49,629
 Ředitelství silnic a dálnic s. p. - Č.Budějovice
 Zadávatel: COLAS CZ - oblast JIH, M.Kořínek 733 780 422
 Zhotovitel: Michal Jelinek Dne: 06/2024 Verze: 1
 Vypracoval: info@dioprojekty.cz Formát: A2 Počet listů: 1 / 1
 Telefon: +420 608 860 896 Poznámka: Situace

DIOPROJEKTY
 ARTELATSKÝ
 SILNIC A DALNIC
 Michal Jelinek, Dioprojekty