

DIO platné po dobu uzavírky silnice II/634 v době 10.7. -26.7.2024 (viz č.j. ODSH/10466/2024-2 vydaného Magistrátem města ČB dne 18.6.2024)




Legenda:
 (50) B 20 - stávající SDZ
 A 15 - navržené přechodné dopravní značení
 (30) - NOVÉ SDZ v rámci stavby MUK Kladna
 DZ v rozporu s přechodnou úpravou bude ZNEPLATNĚNO.



JANEV dopravní značení
 Jan Hlaváček - JANEV
 Cihlovská 852
 391 11 Planá nad Lužnicí
 Telefon: +420 777 227 534

Dopravně inženýrské opatření:
I/34 LIŠOV - VRANÍN
 MUK Kladna

Zadavatel: M - SILNICE a.s., Husova 1697, Pardubice
 Zhotovitel: Ing. Zdeněk Dvořák tel. 734 171 946
 Vypracoval: Karel Pekař Dne: 4.7.2024 Verze: 4
 Email: pekar@janev.cz Formát: A2 Počet listů: 1
 Telefon: +420 777 227 534 Poznámka: ...

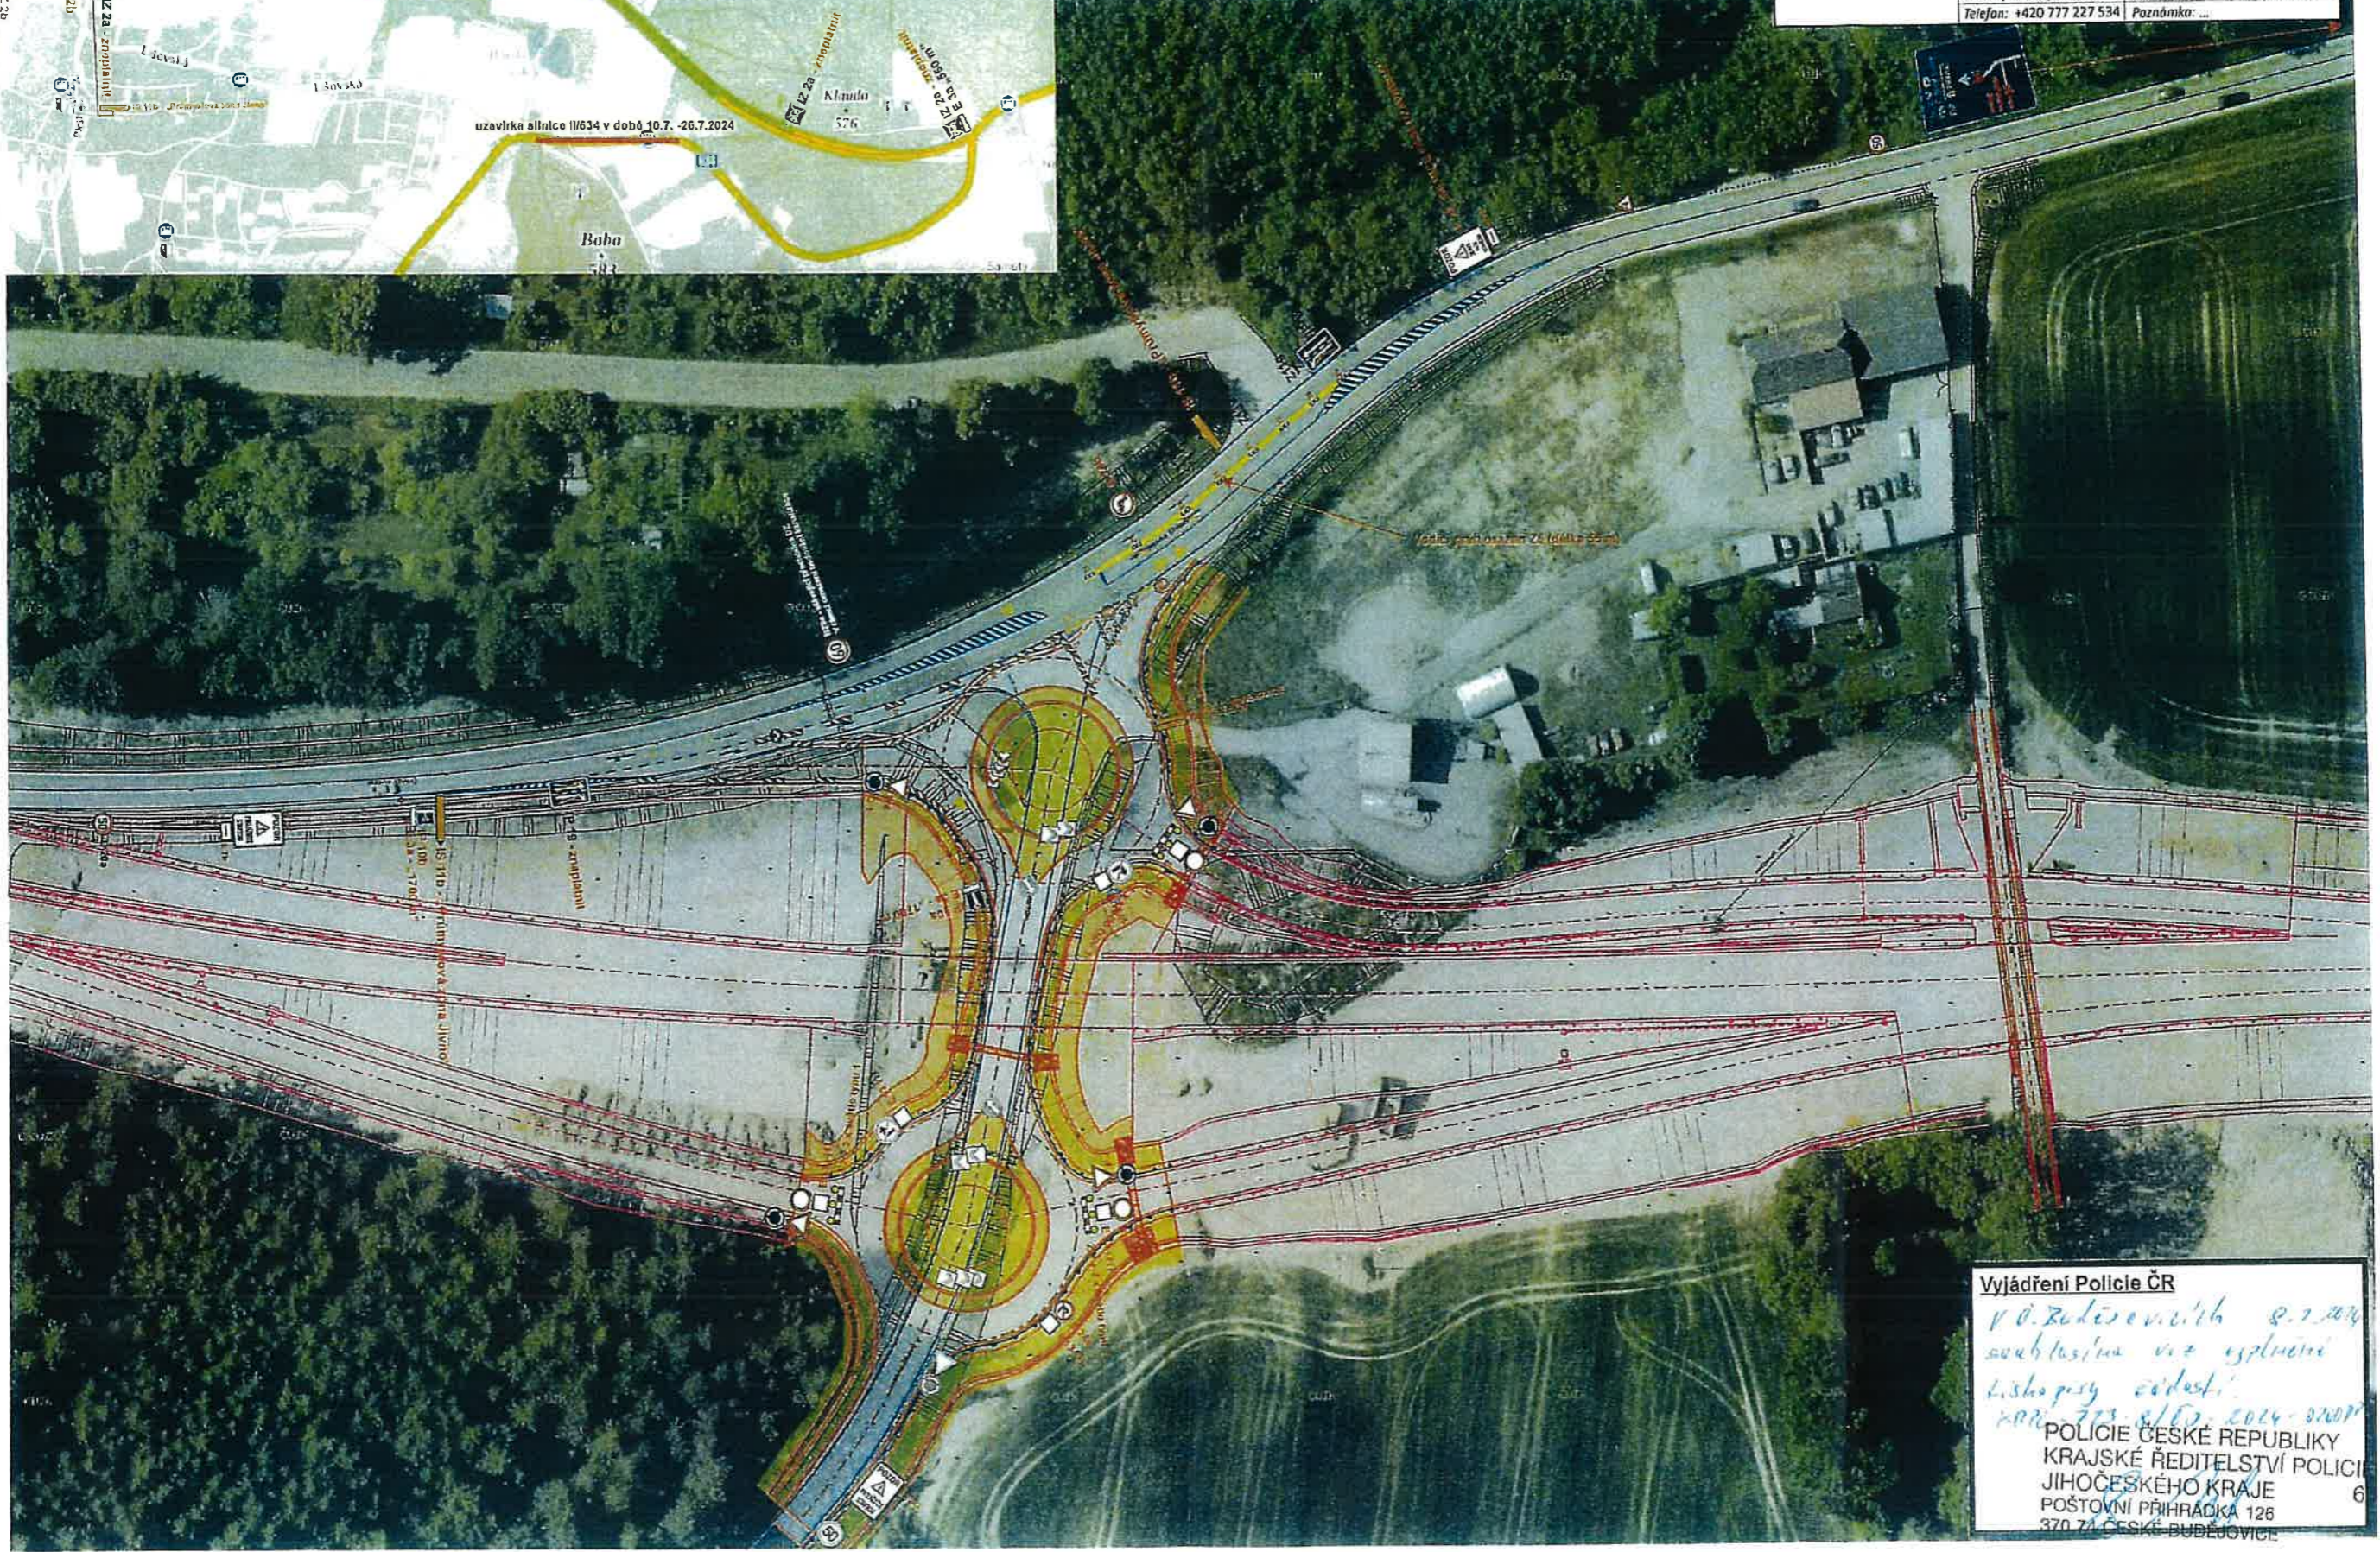

KRAJSKÝ ÚŘAD - JIHOČESKÝ KRAJ
 Odbor dopravy a silničního hospodářství
 Dopravní značení schváleno
 Č.j.: M/100/8448/2024
 Ze dne 9.7.2024

Vyjádření Policie ČR
 V. B. Záhorský 9.7.2024
 souhlasím se splněním
 úkolů zadání
 303 8/10-2024-0207
 POLICIE ČESKÉ REPUBLIKY
 KRAJSKÉ ŘEDITELSTVÍ POLICIE
 JIHOČESKÉHO KRAJE
 POŠTOVNÍ PŘÍHRÁDKA 126
 370 74 ČESKÉ BUDĚJOVICE