


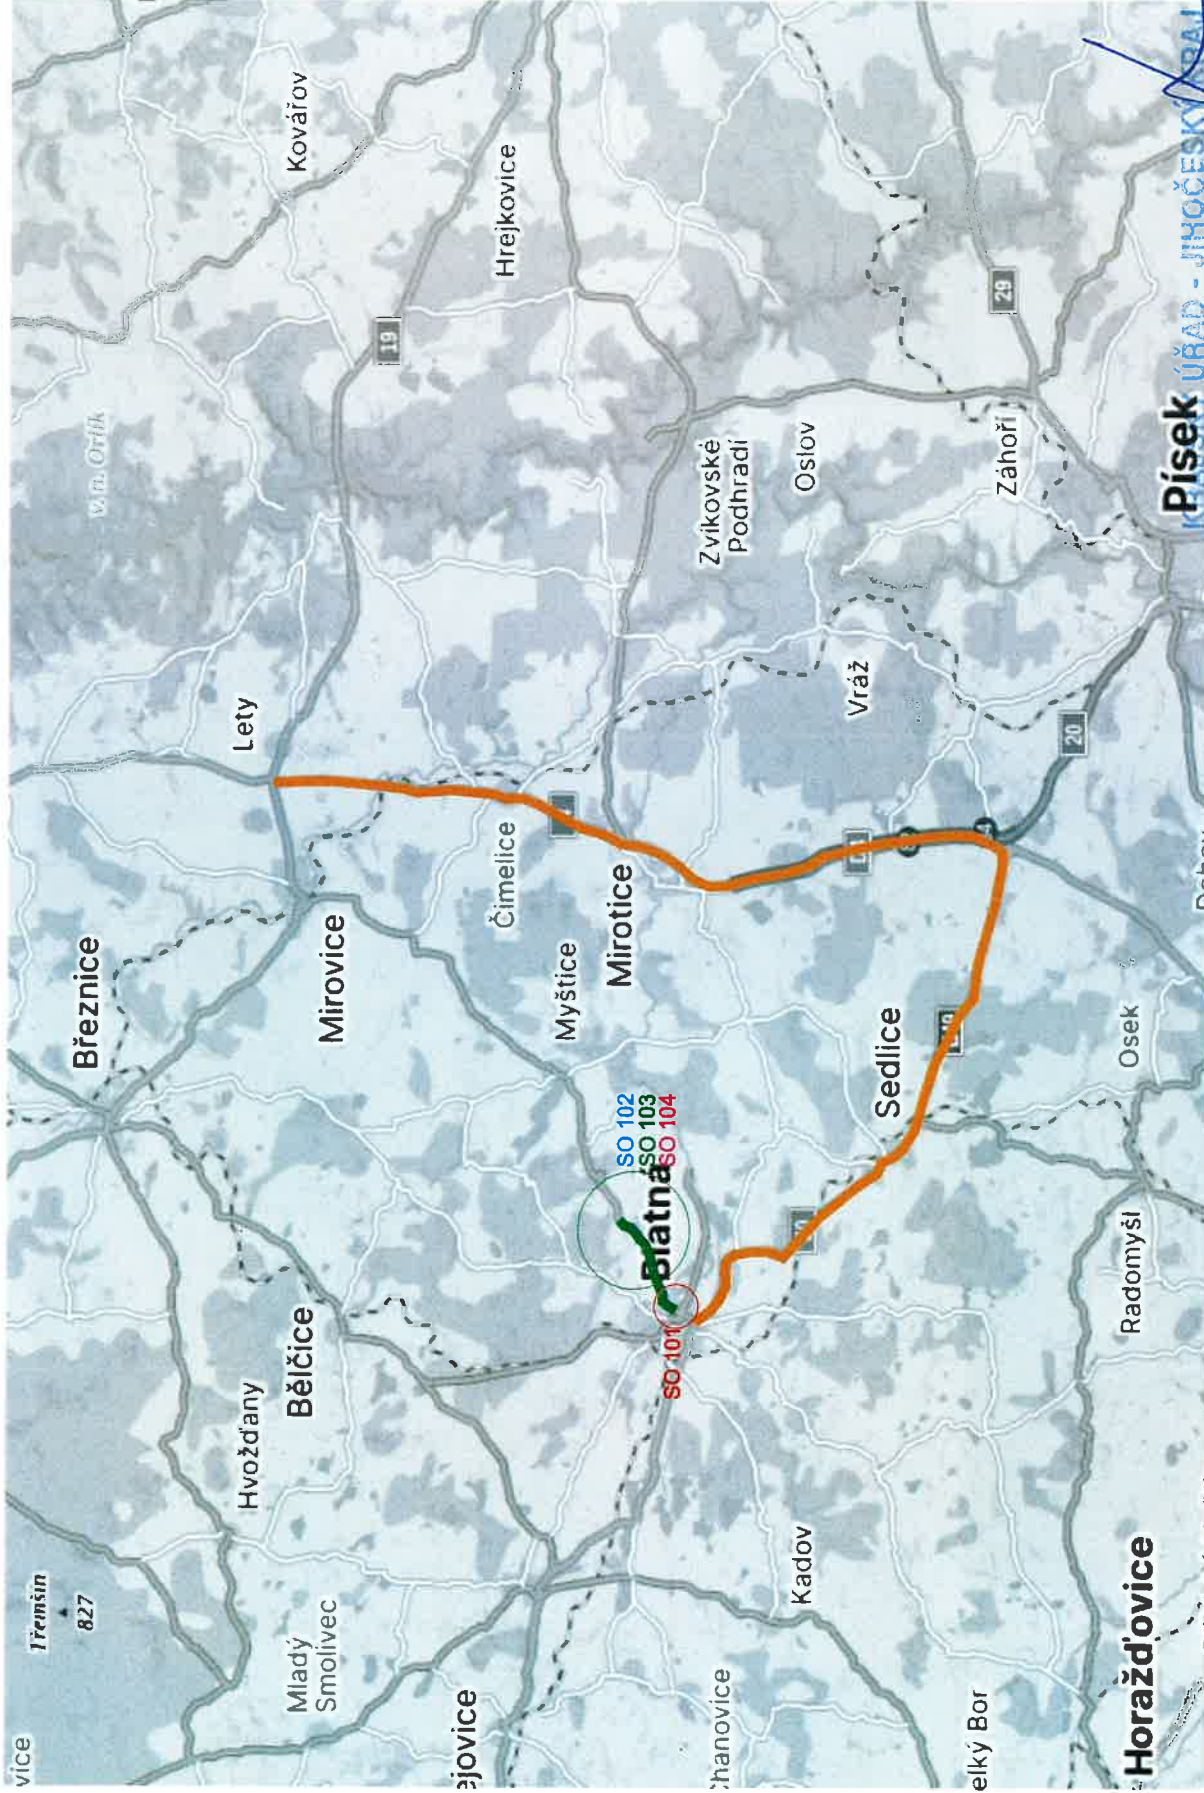

## Rekonstrukce silnice II/175 (Blatná, průtah-Skalicany, průtah)

návrh DIO k projednání - Rekonstrukce silnice II/175 (Blatná, průtah-Skalicany, průtah)



Dočasna neplatnost stavajících svislych dopravních značek bude provedena skřítnutím páskou š. oranžovo - černým pruhem v šíři 50 m i.  
Skrtnout aktuálně neplatné cítě.

- mištní komunikace
- slávající svělé DZ
- pracovní infleto na silnici
- objízdná trasa pro SO 102, SO 103, SO 104

**Písek ÚŘAD - JIHOČESKÝ KRAJ**


Odbor dopravy a silničního hospodářství

Dopravní značení schváleno (1)

Č.j. *10244/2024/1024*

ze dne *23. 09. 2024*



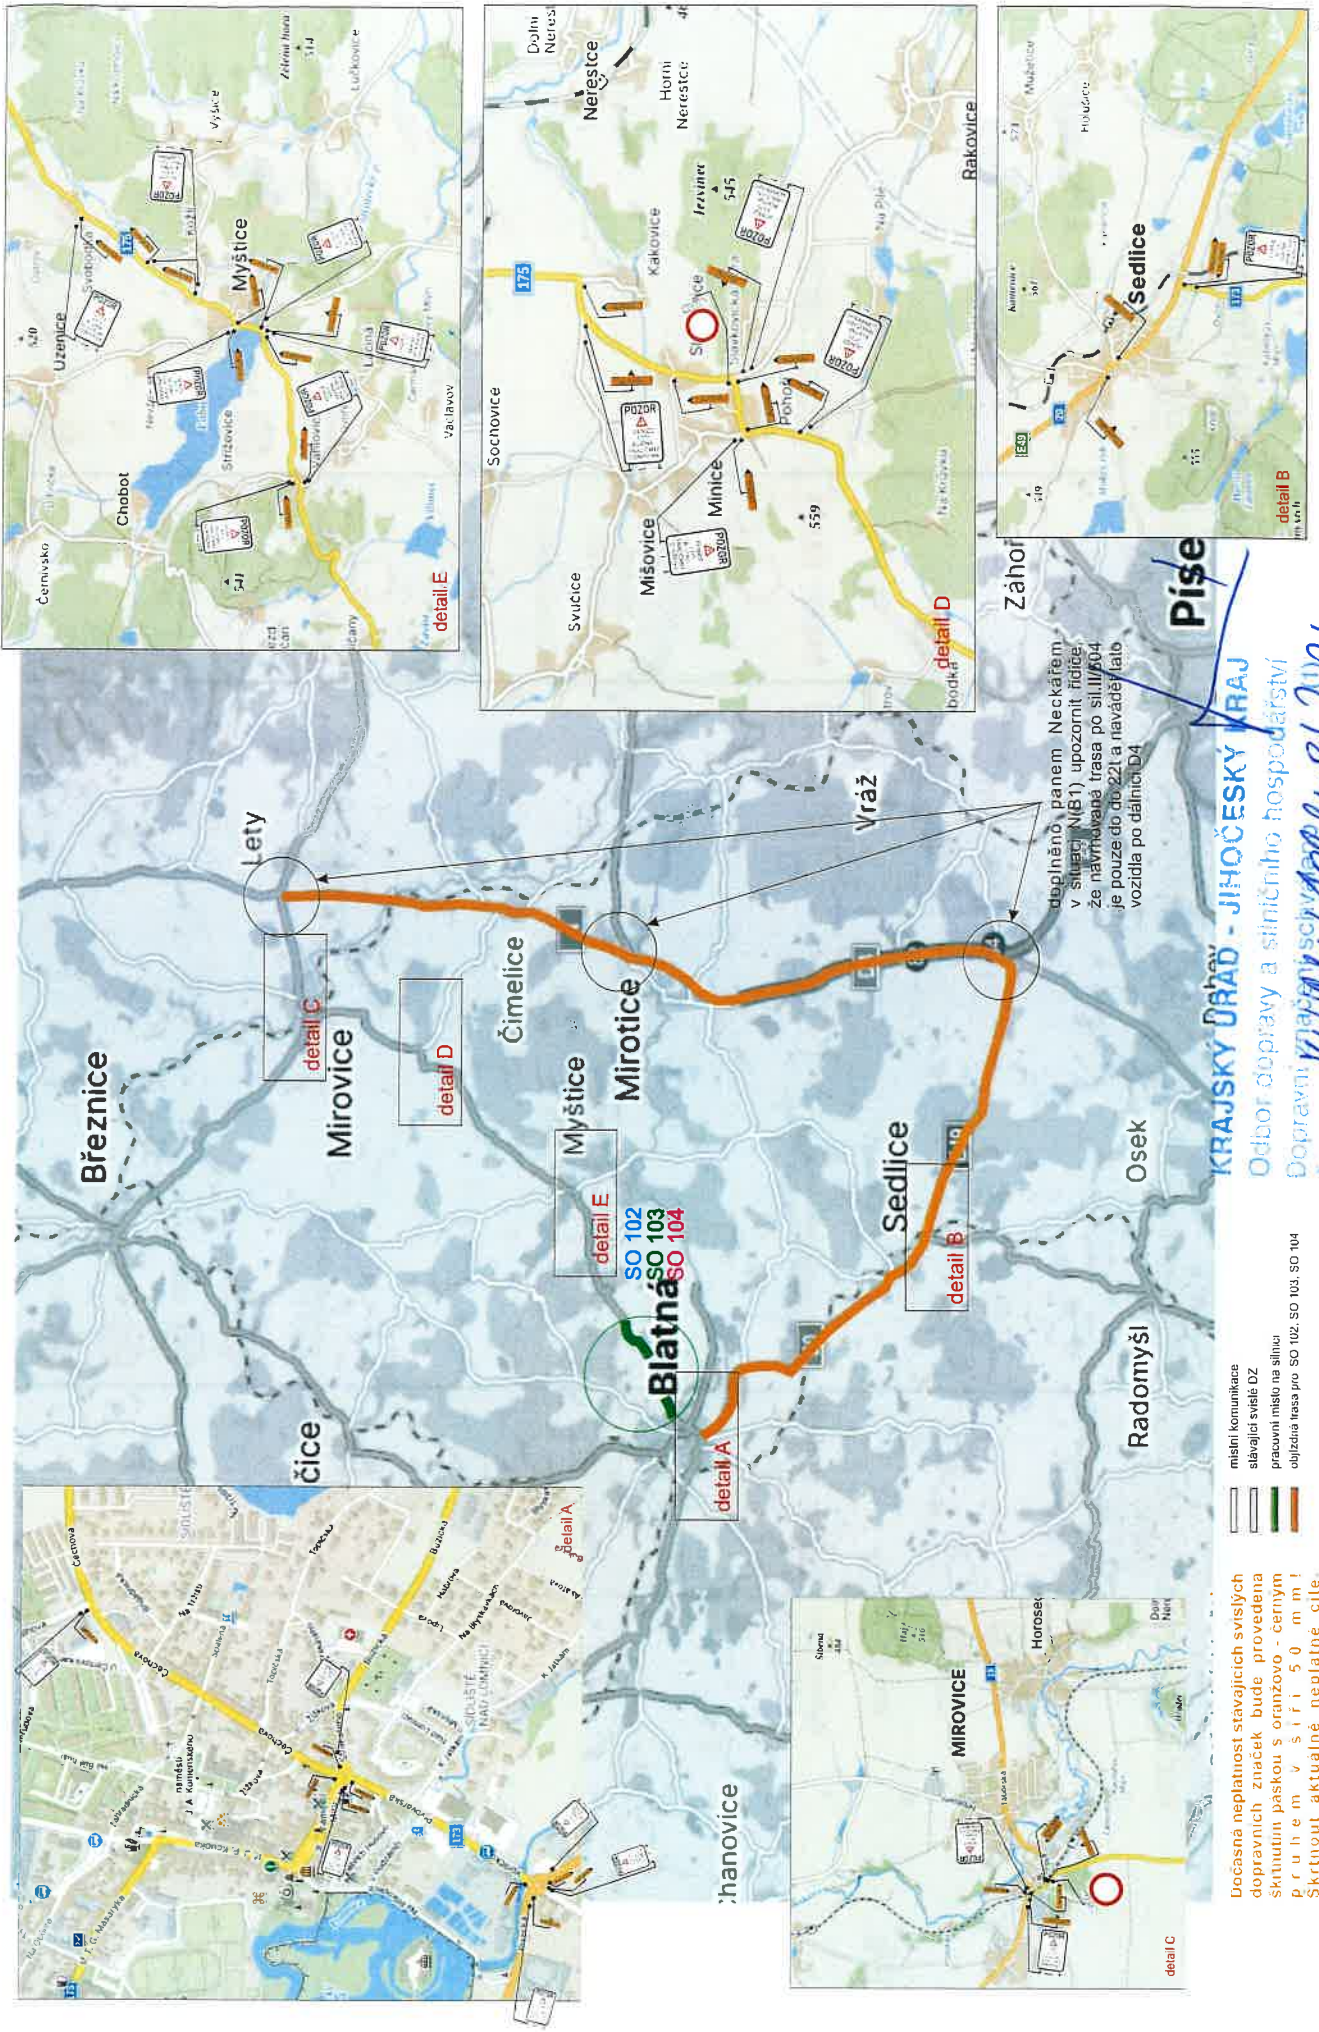


doplněno panem Neckářem  
v studii (B1) upozornit řidiče  
že navrhovaná trasa po silnici 104  
je pouze do 0221 a naváděcí latě  
vozidla po dálnici D4

**KRAJSKÝ DRÁŽ - JIHOČESKÝ KRAJ**  
Odbor dopravy a státního hospodářství  
Dopravní plánovací úřad  
Č.j.: .....  
Ze dne ..... 02.09.2024

- místo komunikace
- stávající svislé DZ
- pracovní místo na silnici
- objízdná trasa pro SO 102, SO 103, SO 104

Dočasná neplatnost stávajících svislých  
dopravních značek bude provedena  
skutkem páskou s oranžovo - černým  
pruhem v šíři 50 m ml  
Skrtnout aktuálně neplatné cítě

**DIO ÚPLNÁ UZAVÍRKA**  
**SILNICE II/175**  
**BLATNÁ - SKALIČANY**  
**vedení objízdné trasy**  
 kříž. silnic I/4 x I/19 - Lety

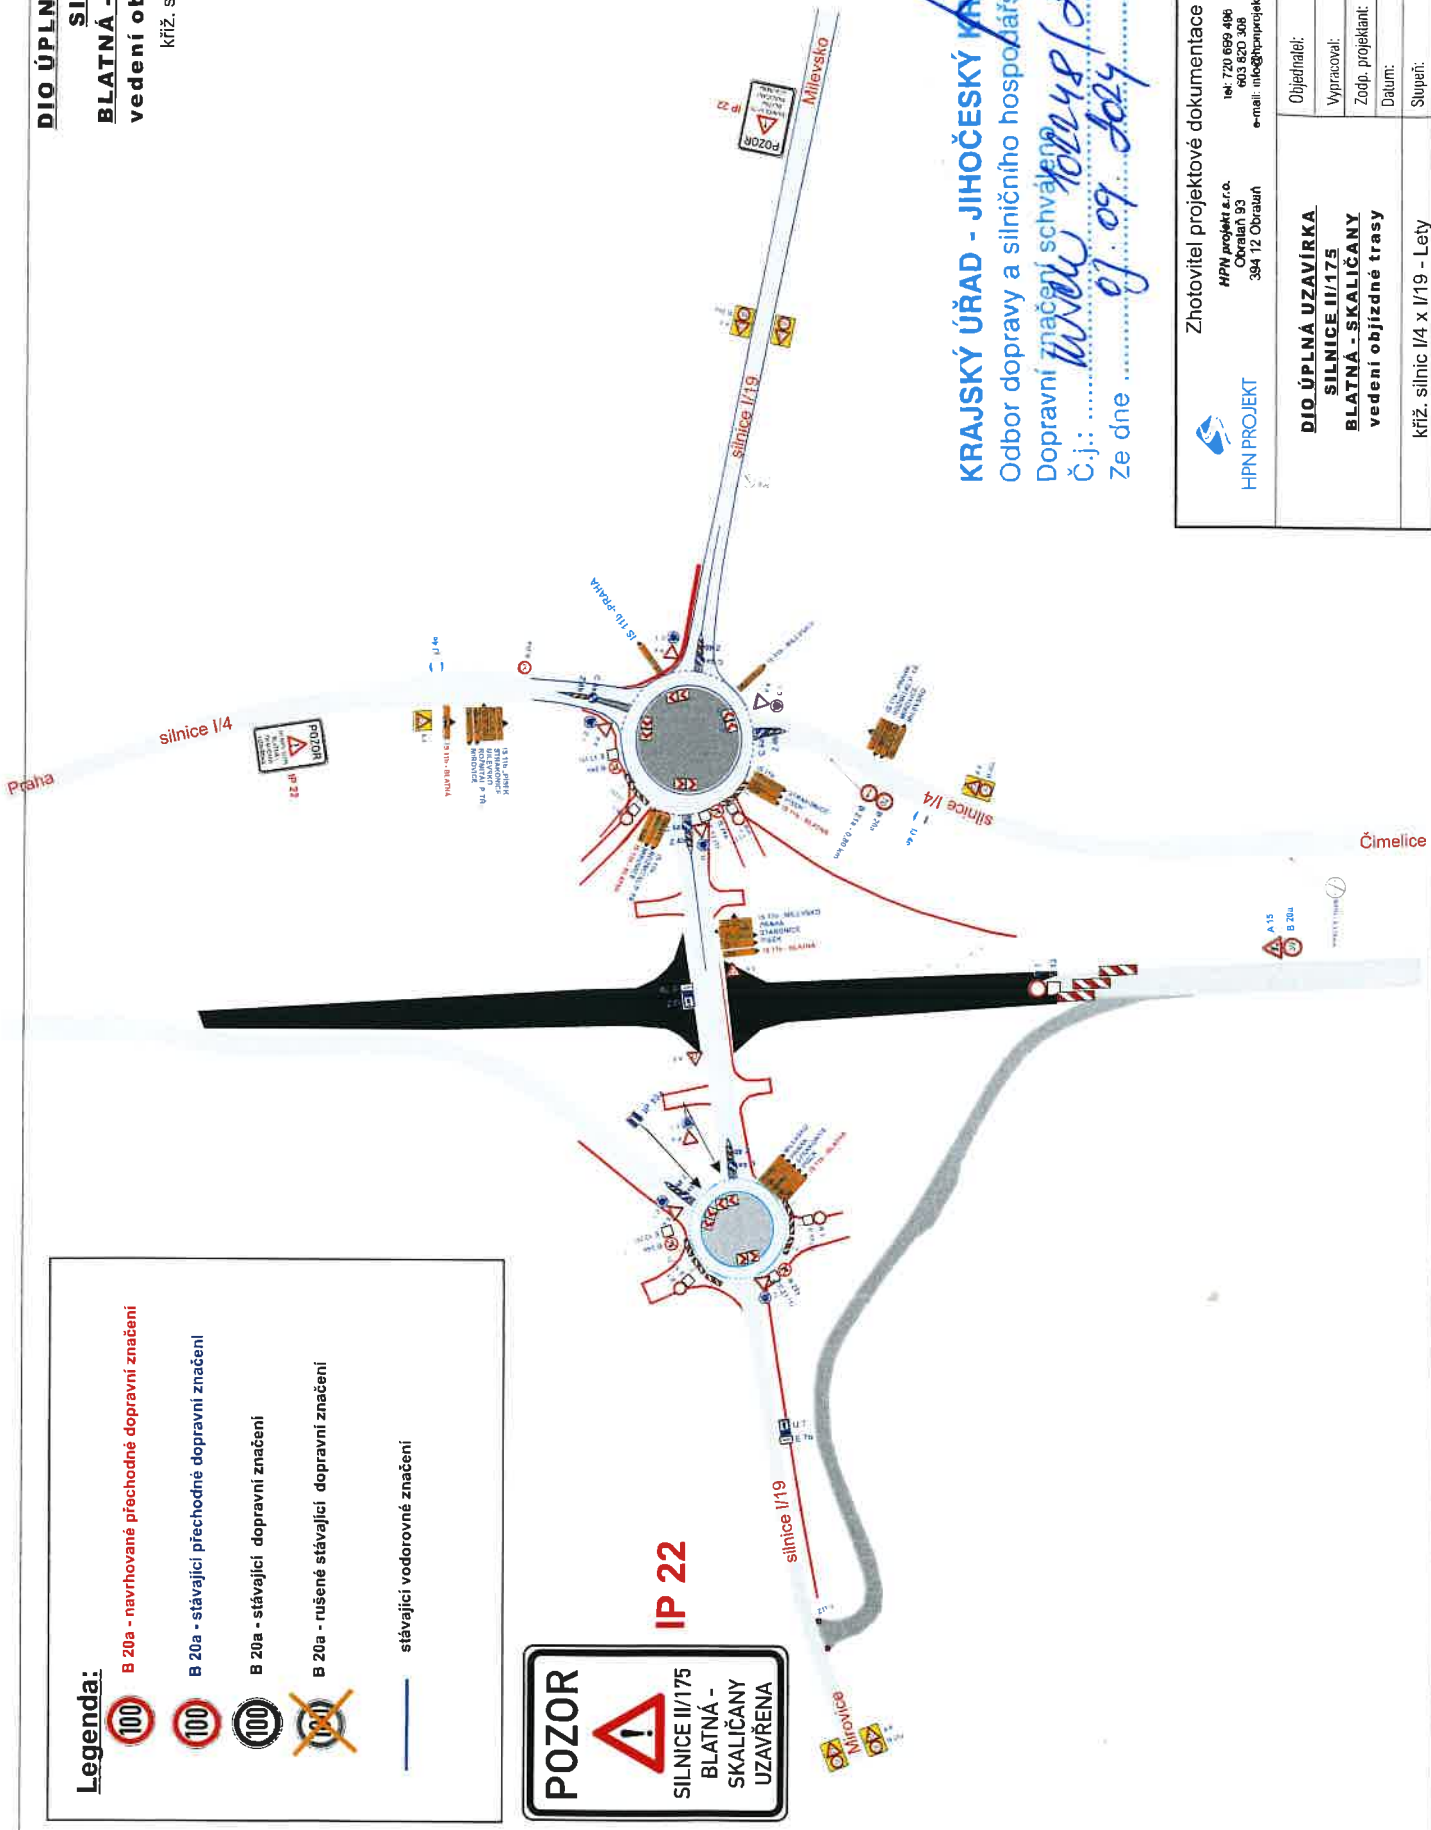

**Legenda:**

- B 20a - navrhované přechodné dopravní značení
- B 20a - stávající přechodné dopravní značení
- B 20a - stávající dopravní značení
- B 20a - rušené stávající dopravní značení
- stávající vodorovné značení

**POZOR**  
  
 SILNICE II/175  
 BLATNÁ -  
 SKALIČANY  
 UZAVŘENA

**KRAJSKÝ ÚŘAD - JIHOČESKÝ KRAJ**  
 Odbor dopravy a silničního hospodářství  
 Dopravní značení schváleno  
 Č.j.: *W 102248/2024*  
 Ze dne *09. 09. 2024*

Zhotovitel projektové dokumentace

**HPN PROJEKT**  
 HPN projekt s.r.o.  
 Okružní 93  
 394 12 Obratň  
 tel: 720 659 496  
 603 820 308  
 e-mail: info@hpnprojekt.cz  
 www.hpnprojekt.cz

Objednatel:	ZNAKON a.s.
Vypracoval:	Pavel Neckář
Zodp. projektant:	Pavel Neckář
Datum:	08/2024
Stupeň:	RDS


**DIO ÚPLNÁ UZAVÍRKA**  
**SILNICE II/175**  
**BLATNÁ - SKALIČANY**  
**vedení objízdné trasy**

kříž. silnic I/4 x I/19 - Lety





**DIO ÚPLNÁ UZAVÍRKA**  
**SILNICE II/175**  
**BLATNÁ - SKALIČANY**  
**vedení objízdné trasy**  
 MUK 84 N. Hospoda - část B1

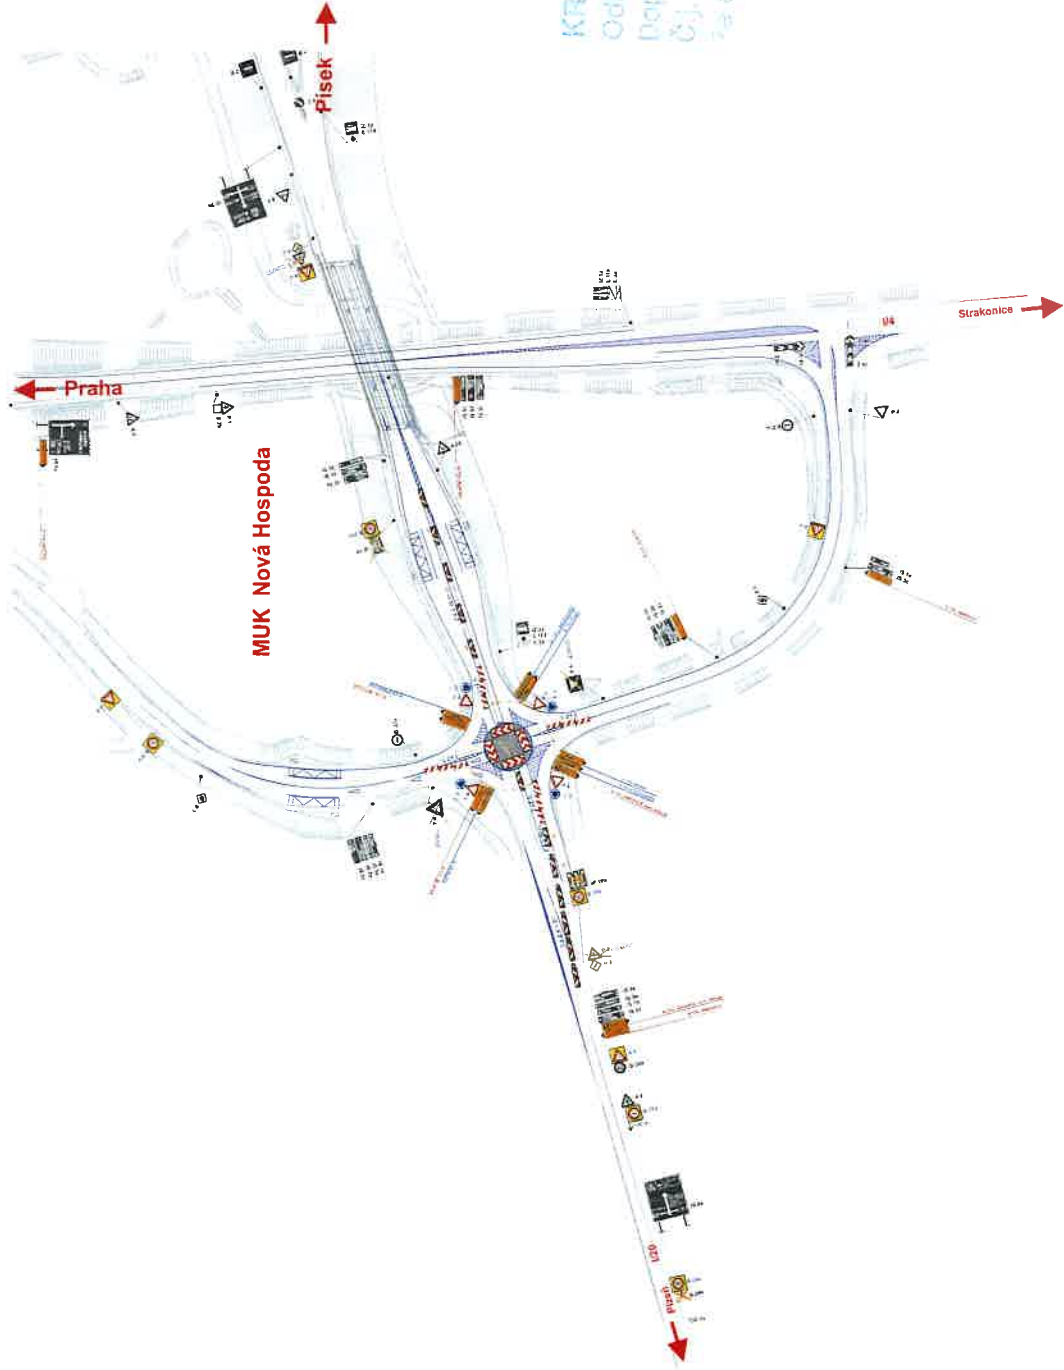

KRAJSKÝ ÚŘAD - JIHOČESKÝ ÚSTAV  
 Odbor dopravy a silničního hospodářství  
 Dopravní zprávy a schválení  
 Č.j.: .....  
 ze dne 09. 09. 2024

**Legenda:**

- B 20a - varování před začátkem dopravního omezení
- B 20b - varování před začátkem dopravního omezení
- B 20c - varování před začátkem dopravního omezení
- B 20d - varování před začátkem dopravního omezení

**průhlednost**  
 silniční vyznačovací značky  
 silniční přechodové vyznačovací prvky

Základní projektová dokumentace  
 ÚPRAVA  
 MUK 84 N. Hospoda - část B1

DIO ÚPLNÁ UZAVÍRKA		Objekt	175/2024
BLATNÁ - SKALIČANY		Objekt	175/2024
vedení objízdné trasy		Objekt	175/2024
MUK 84 N. Hospoda - část B1		Objekt	175/2024

