

VÁCLAVSKÁ POUŤ 25.9.-29.9.2024
DIO V TERMÍNU 25.9.-29.9.2024


KRAJSKÝ ÚŘAD - JIHOČESKÝ KRAJ

Odbor dopravy a silničního hospodářství

Dopravní značení schváleno (1)

Č.j.: MUKK 108/2024

Ze dne 9.9.2024

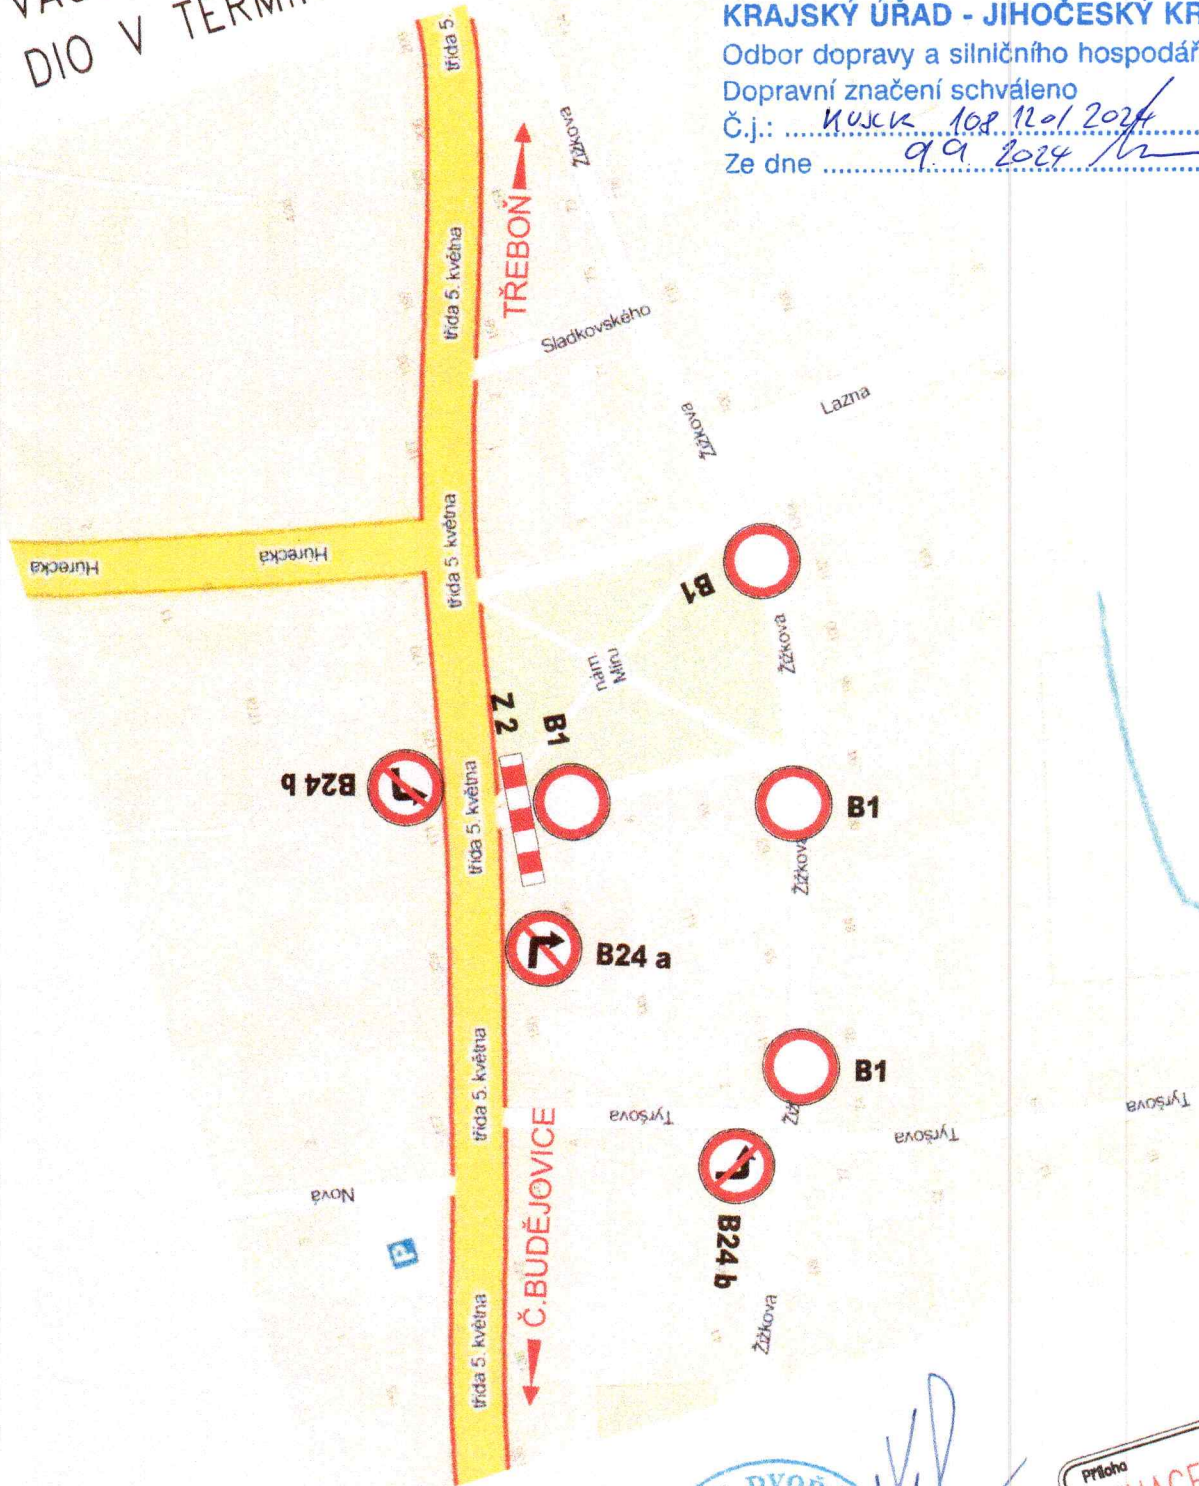

Příloha	
SITUACE 25.9.-	
Číslo	Objekt
C	-