


**CHODNÍK OD Č.P.266 K PŘECHODU PRO CHODCE
ŠTĚPÁNOVICE**

PŘÍLOHA K ŽÁDOSTI

ZKONVERTOVANO

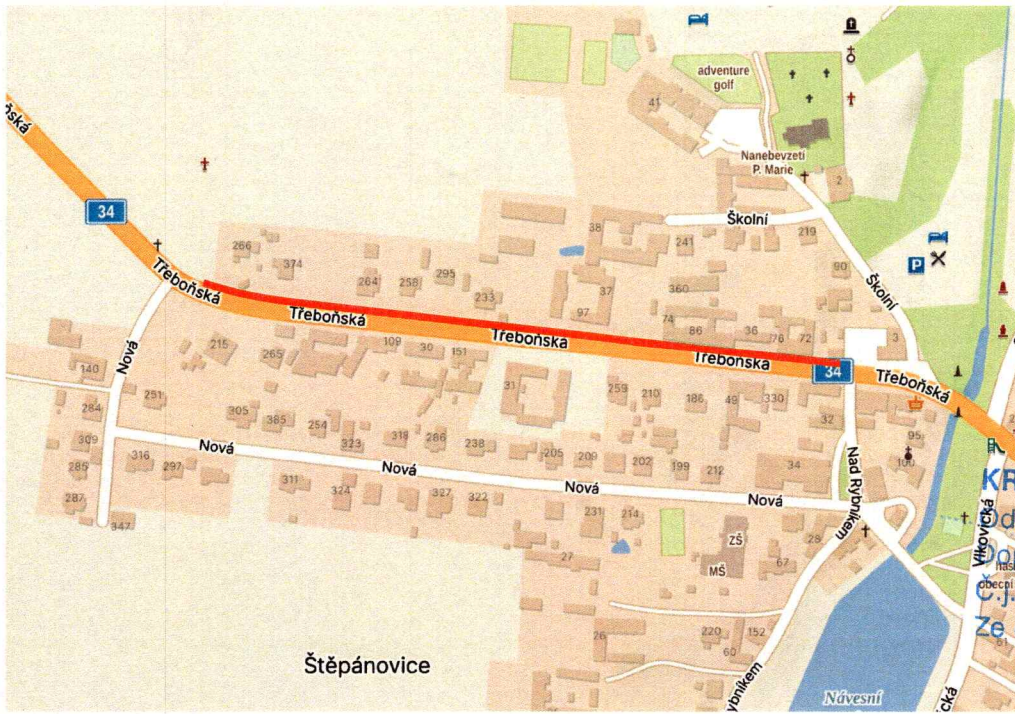


KRAJSKÝ ÚŘAD - JIHOČESKÝ KRAJ


Odbor dopravy a silničního hospodářství
Dopravní značení schváleno (1)

Č.j. KUSIK 1142061/2024
Ze dne 25.9.2024

PRÁCE NA CHODNÍKU

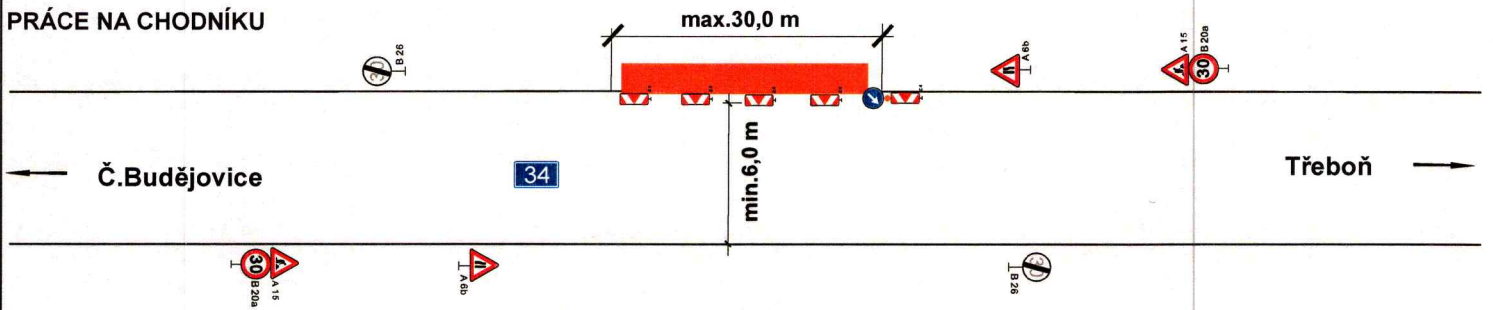

PŘÍPRAVNÉ ZEMNÍ PRÁCE PRO CHODNÍK

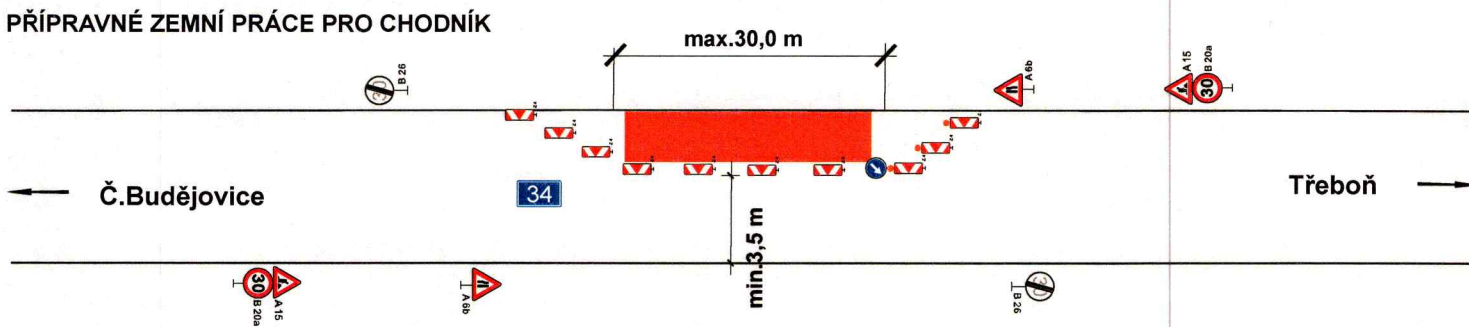

POLICIE ČESKÉ REPUBLIKY
KRAJSKÉ ŘEDITELSTVÍ POLICIE
JIHOČESKÉHO KRAJE 24
ÚZEMNÍ ODBOR ČESKÉ BUDĚJOVICE
DOPRAVNÍ INSPEKTORÁT
POŠTOVNÍ PŘIHRÁDKA 125
371 05 ČESKÉ BUDĚJOVICE

11-09-2024



LION - stavební a obchodní společnost, spol. s r.o.
Lidická 246, 370 07 České Budějovice

OBJEDNATEL : K-BUILDING CB a.s.
Hraniční ul.2094, 37006 České Budějovice

NÁZEV : DIO - CHODNÍK OD Č.P.266 K PŘECHODU
PRO CHODCE ŠTĚPÁNOVICE

tel.: 386 466 857
fax : 386 460 793

e-mail :
info@lioncb.cz

DATUM : 09 / 2024