D10 – Strakonice – lokalita "Vinice" VU, TS, WU ; čs. 103 00 72 689

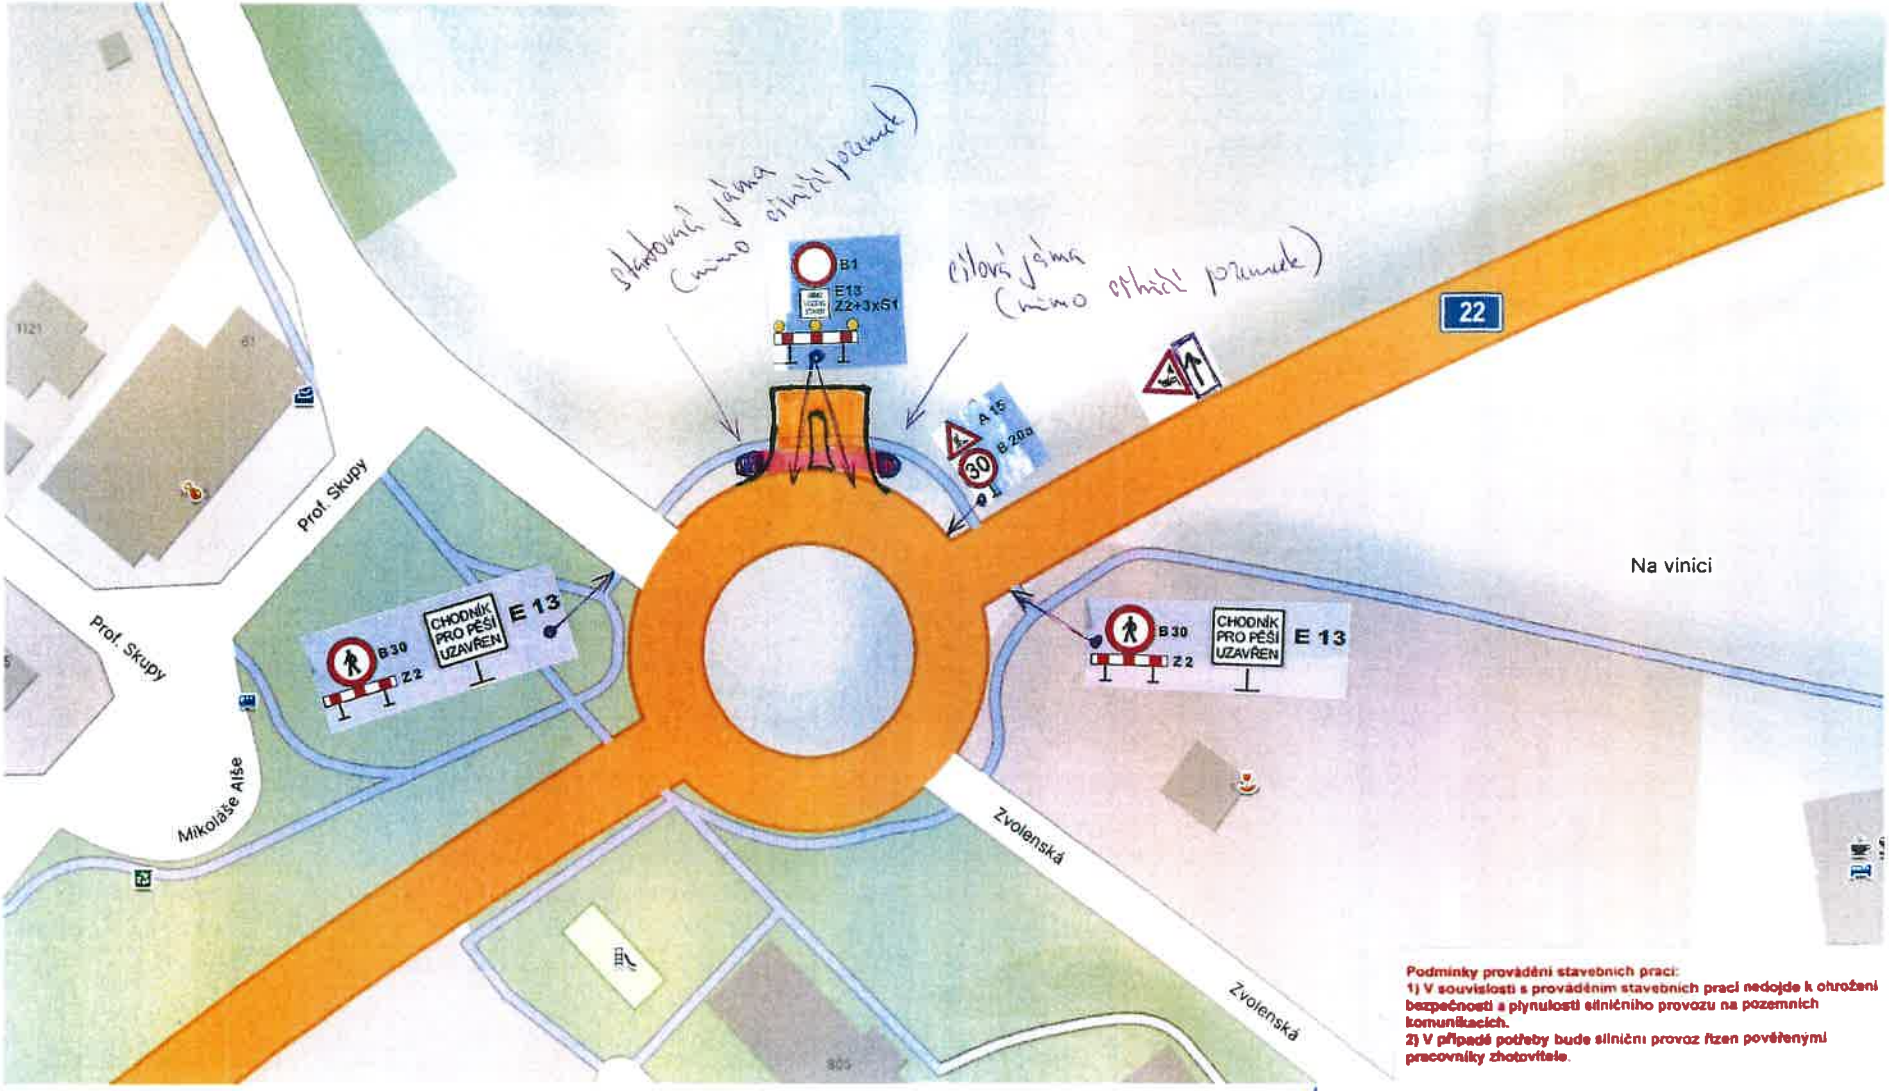

Podmínky provádění stavebních prací:
1) V souvislosti s prováděním stavebních prací nedojde k ohrožení bezpečnosti a plynulosti silničního provozu na pozemních komunikacích.
2) V případě potřeby bude silniční provoz řízen pověřenými pracovníky zhotovitele.

[redacted] – [redacted] řízeného protlaku (1 podvrt | 1 den)

POLICIE ČESKÉ REPUBLIKY
KRAJSKÉ ŘEDITELSTVÍ POLICIE JIHOČESKÉHO KRAJE
ÚZEMNÍ ODBOR STRAKONICE
DOPRAVNÍ INSPEKTORÁT
03 -03- 2026

Příloha: čs. 1000 - 28754 - 2 | čs. 2026 - 020106

KRAJSKÝ ÚŘAD - JIHOČESKÝ KRAJ
Odbor dopravy a silničního hospodářství
Dopravní značení schváleno (1)
Č.j.: DSH 6786/2026
ze dne 18. 02. 2026

UNIELEKTRO Strakonice s.r.o.
Radošovice 149, 386 01 Strakonice
IČO: 472 39 514, DIČ: CZ47239514
tel.: 383 322 037, info@unielektrost.cz
OR: c. 1933 KS České Budějovice