


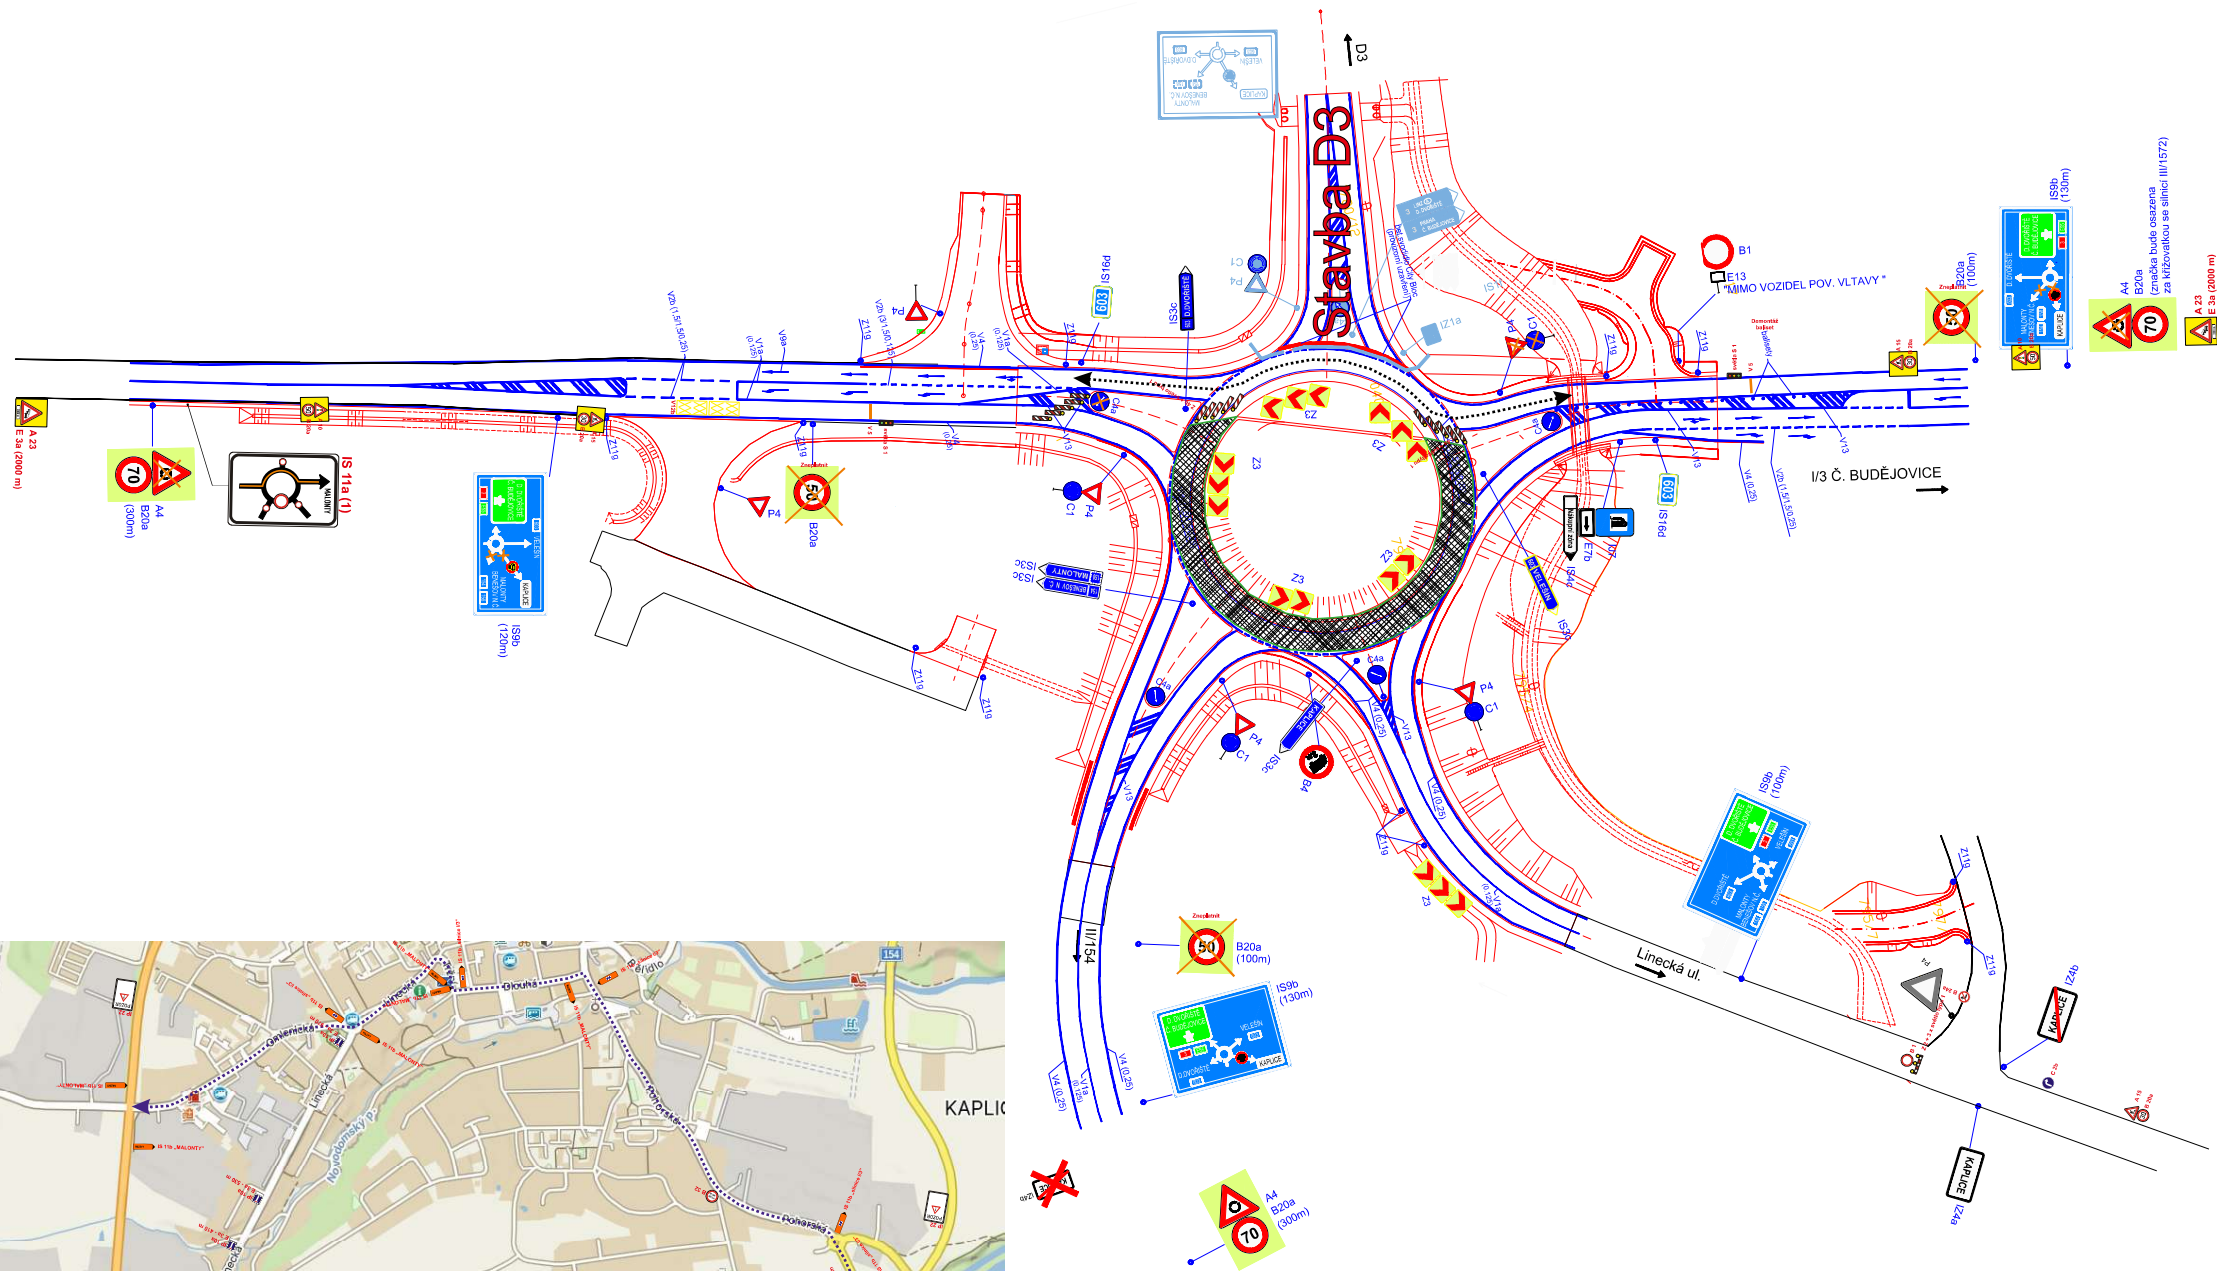

Legenda:

- A 15 = navržené přechodné dopravní značení
- P 4 = navrhovaný SOZ
- objezdná trasa

Elektronický podpis: 27.10.2026
Certifikát autora podpisu:
Jméno: Jiří Urban
Vydal: PostSignum Qualified CA 4
Platnost do: 8.2.2029 12:15 +01:00