
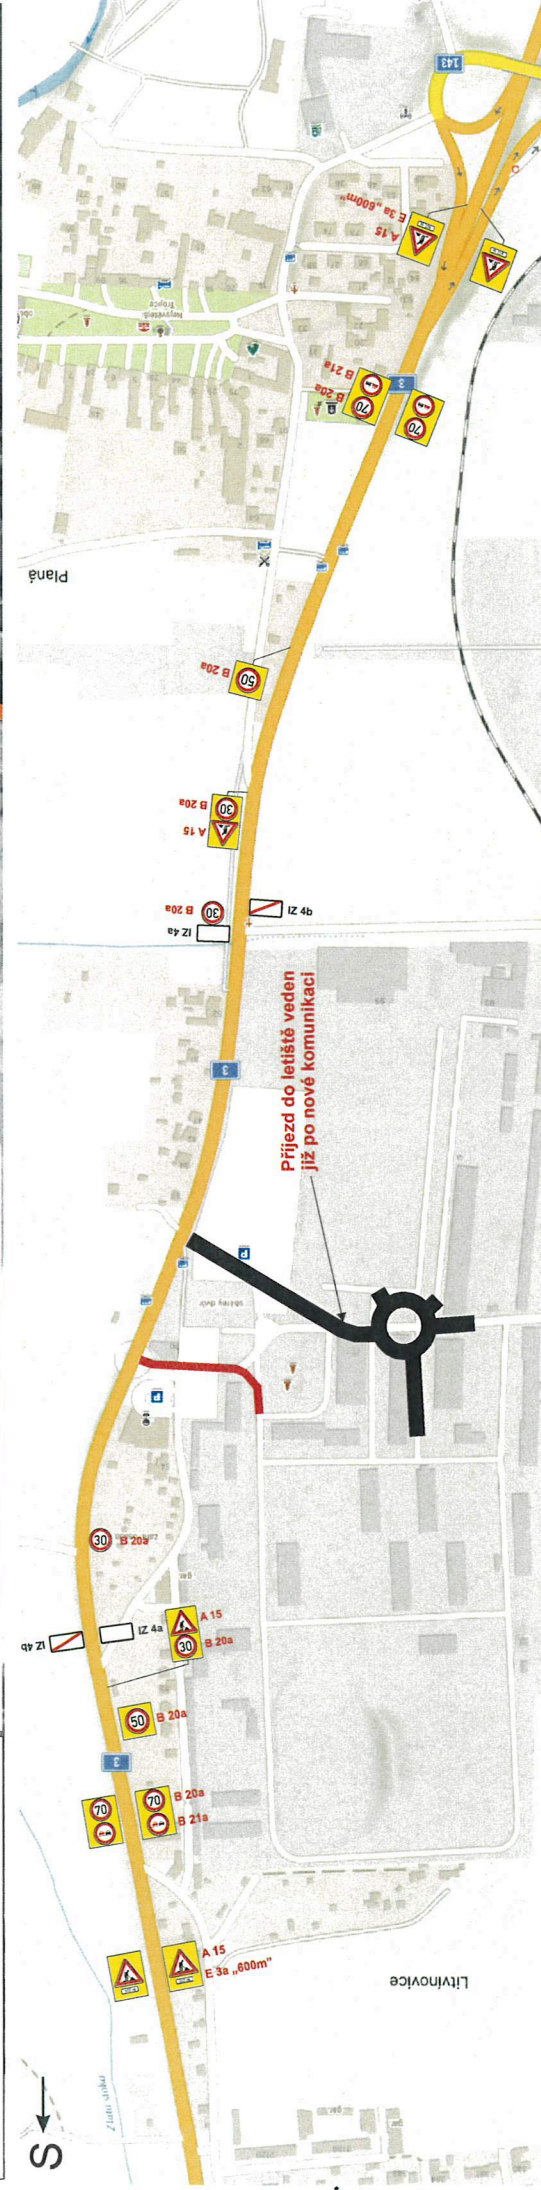


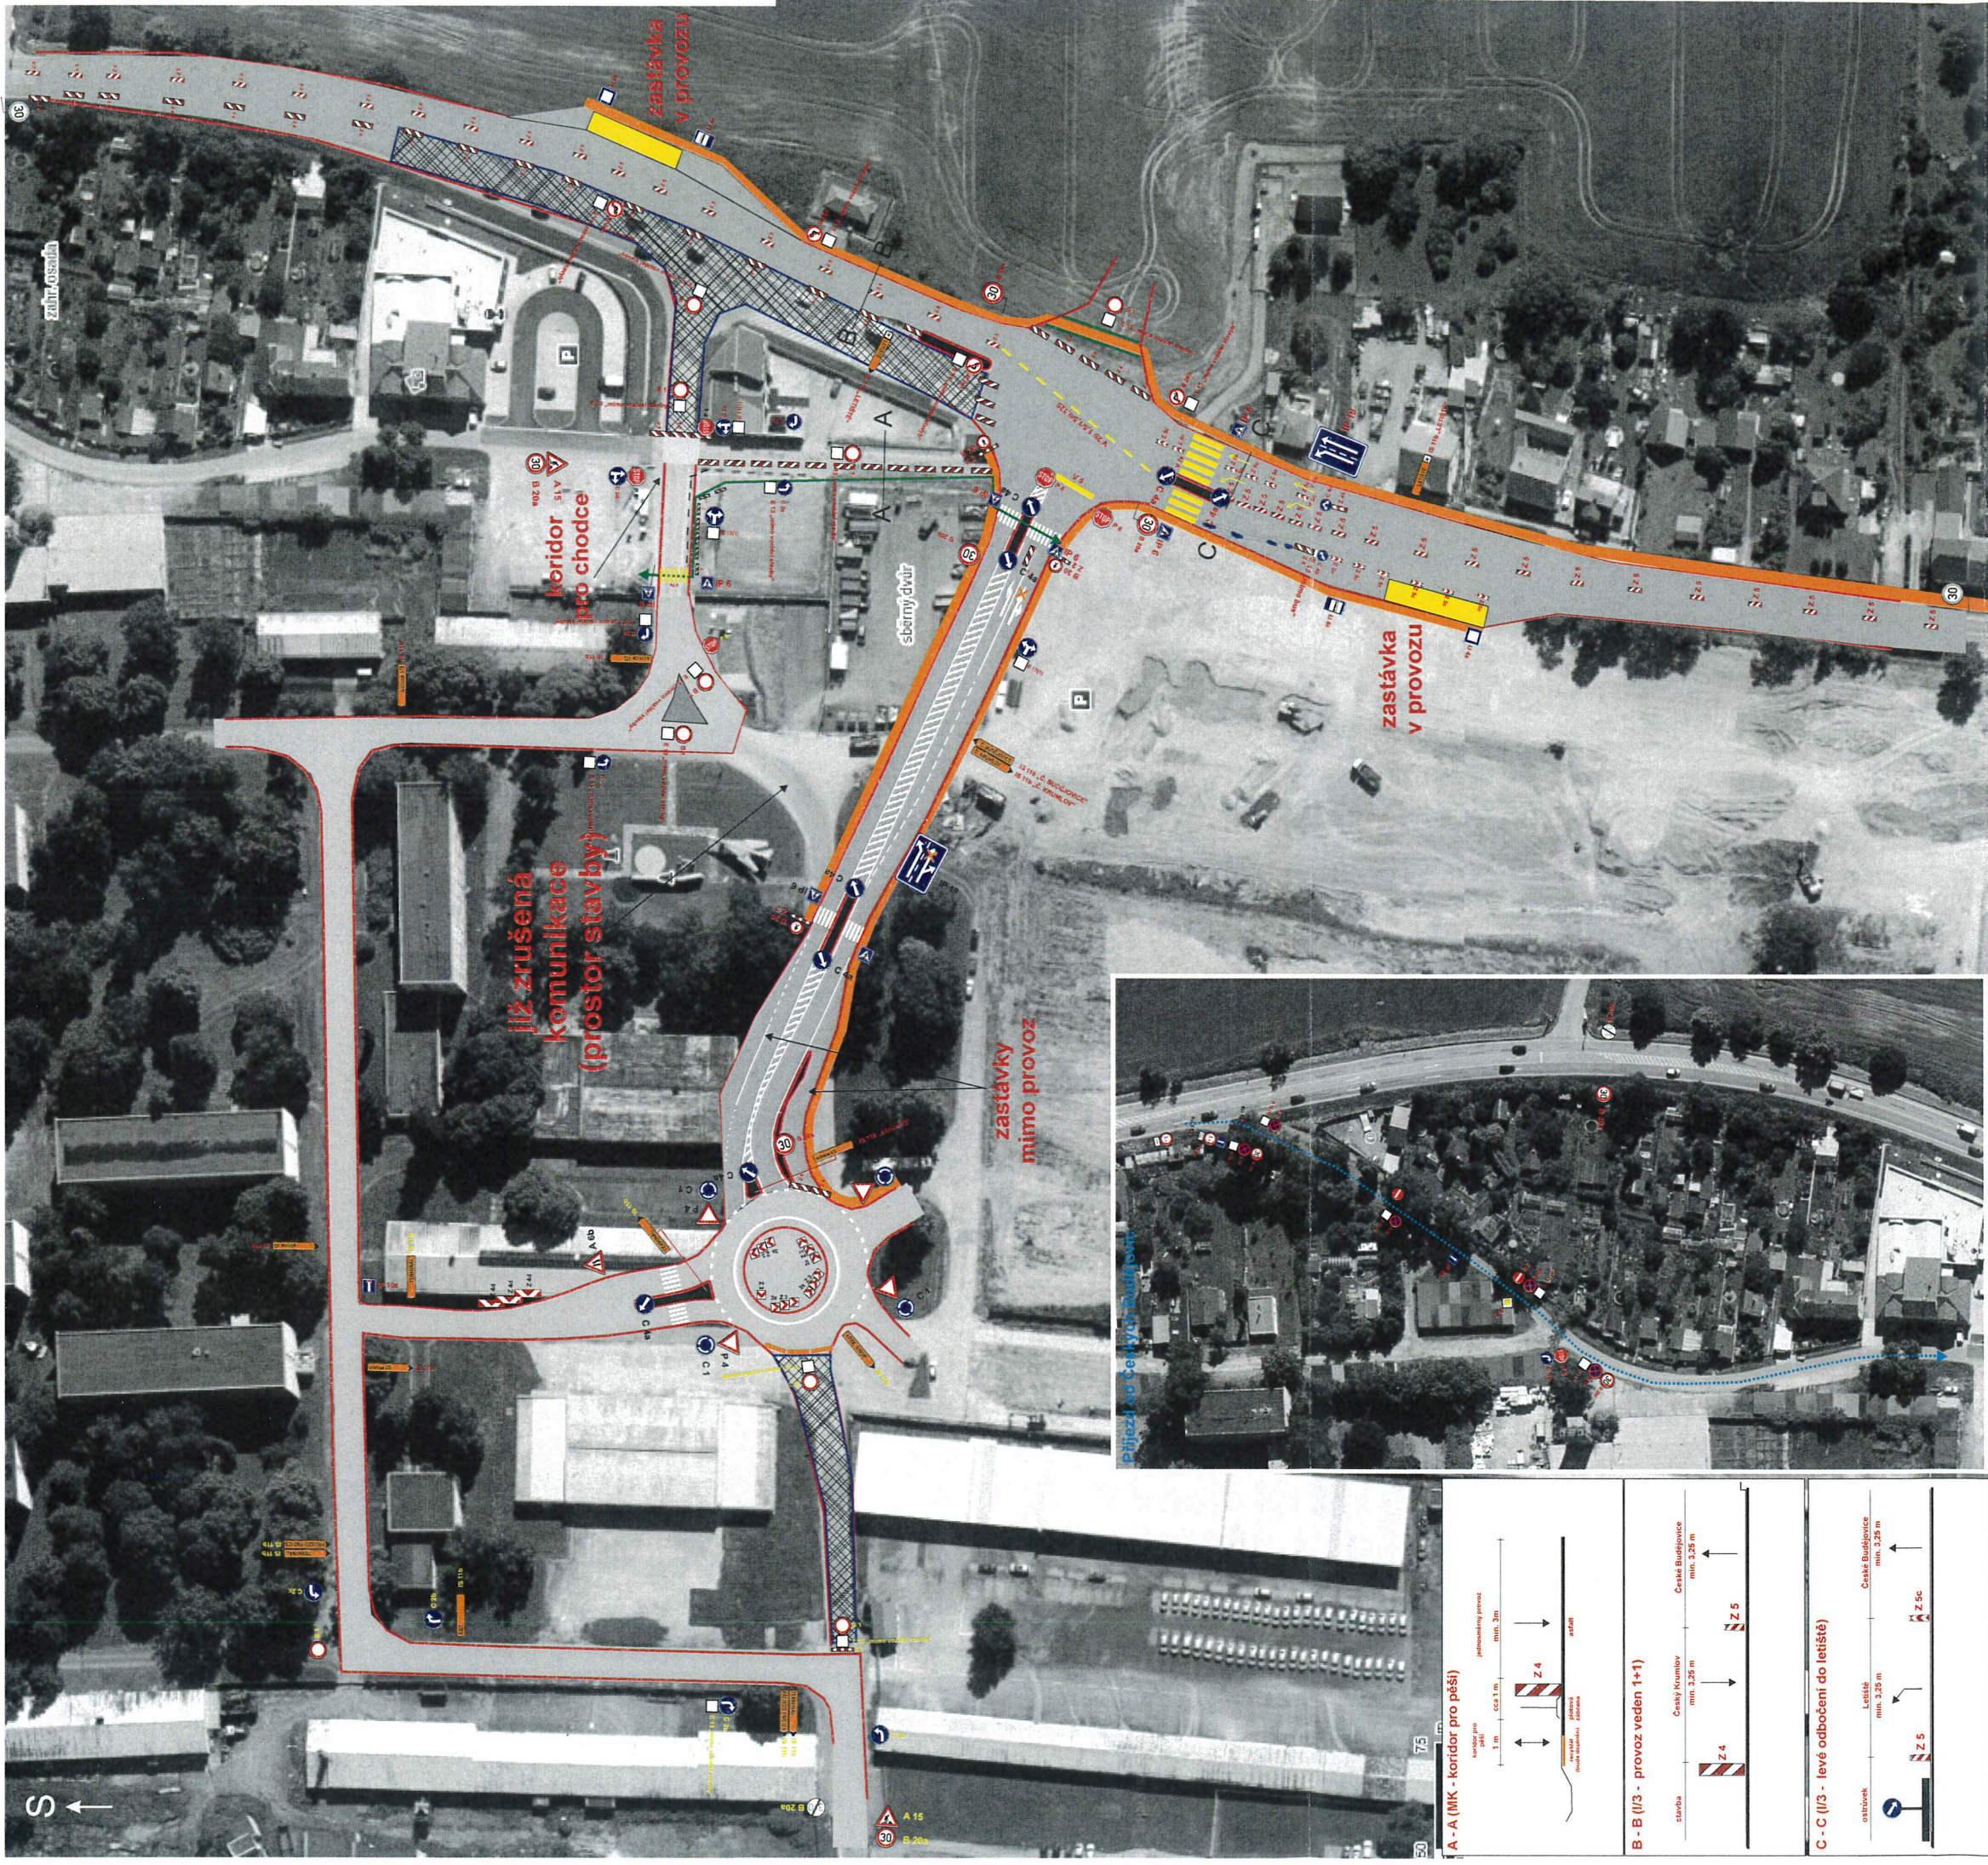

POLICE ČESKÉ REPUBLIKY
KRAJSKÉ ŘEDITELSTVÍ POLICIE
JIHOČESKÉHO KRAJE
UZEMNÍ ODBOR
DOPRAVNÍ NÁŘÍŽNÍK
POSTOVNÍ PŘÍHRADKA 125
371 05 ČESKÉ BUDĚJOVICE

19 - 10 - 2026

Planá u Č.B.
Křižovatka napojení JLB

dopravní značení
Jan Nejedlý, JANEY
Zařizování: JANEY
Vytvořeno: Martin Vacek
Lisina: vacek@janez.cz
Datum: 15.10.2026
Verze: 1
Projekt: JLB-1/1
Kontaktní osoba: JANEY
Telefon: 420 329 03 909
E-mail: janez@janez.cz

30 B 20a - již osazené přechodné DZ z předchozí etapy
30 B 20a - nové navržené přechodné DZ
A 15 - nové SDZ

Ověřovací doložka změny datového formátu dokumentu podle § 69a zákona č. 499/2004 Sb.

Změnou datového formátu se nepotvrzuje správnost a pravdivost údajů obsažených v dokumentu a jejich soulad s právními předpisy.
Nepodařilo se získat informace o podpisu.

Typ vstupního dokumentu: .PDF
Otisk vstupního souboru: 7BA0F610AEE5B9CF350B865C11B965F8222E14661741CB433B3FDA209C555ECE
Použitý algoritmus: SHA256_SBB 2.16.840.1.101.3.4.2.1

Subjekt, který změnu formátu dokumentu provedl:

Jihočeský kraj, U Zimního stadionu 1952/2, 37001 České Budějovice, posta@kraj-jihocesky.cz

Datum vyhotovení ověřovací doložky:

22.10.2026

Jméno a příjmení osoby, která změnu formátu dokumentu provedla:

Robot_RPA Robot