
Koordinační situační výkres

Měřítko: 1:500

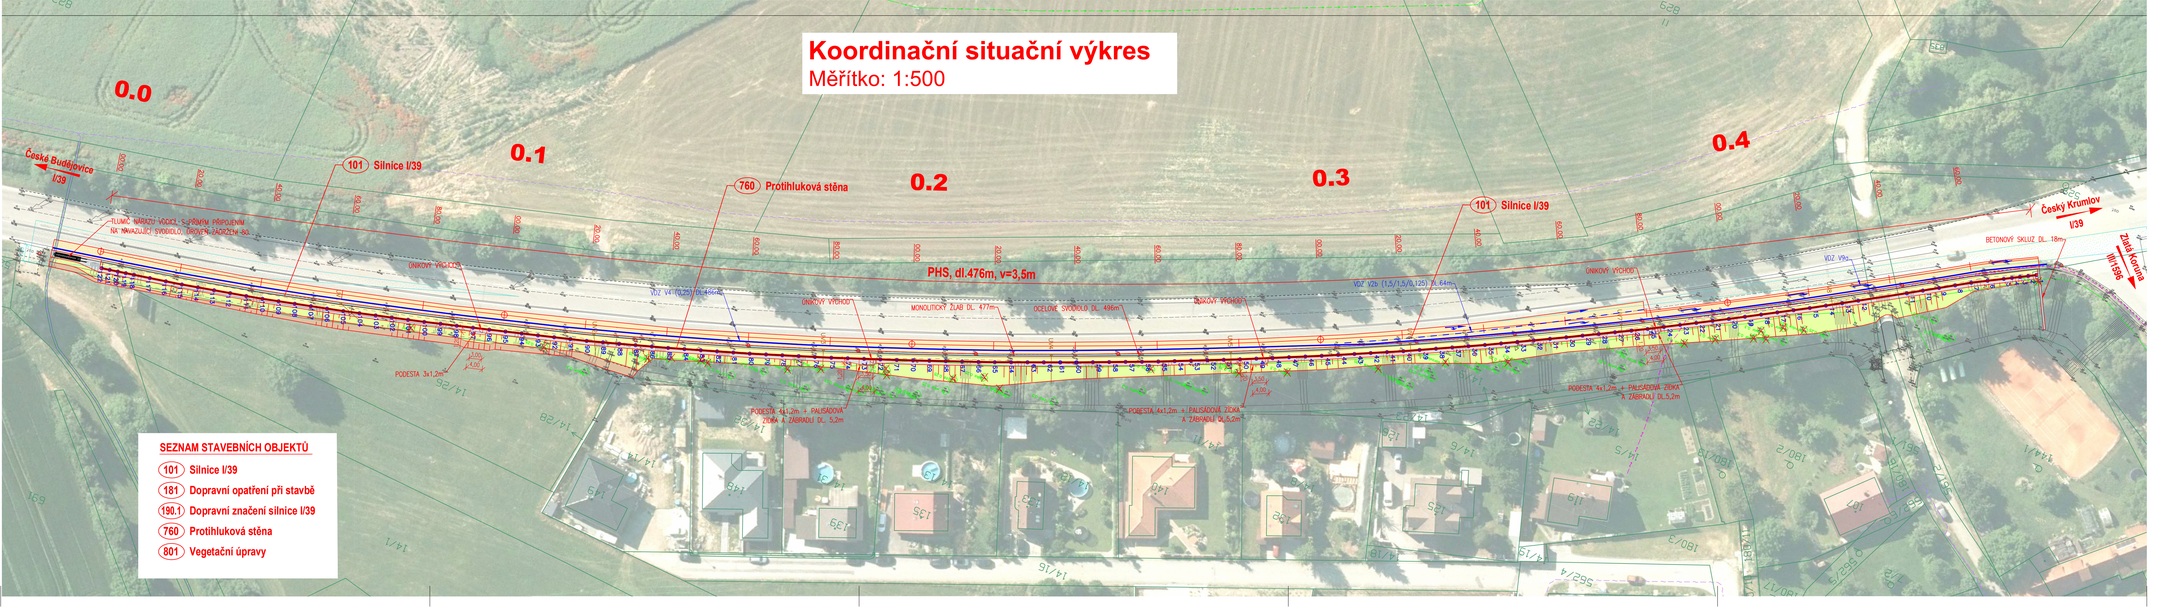

SEZNAM STAVEBNÍCH OBJEKTŮ

- 101 Silnice I/39
- 181 Dopravní opatření při stavbě
- 190.1 Dopravní značení silnice I/39
- 760 Protihluková stěna
- 801 Vegetační úpravy

LEGENDA INŽENÝRSKÝCH SÍTÍ : Stávající

- Podzemní elektrické vedení NN
- Podzemní sdělovací vedení
- Veřejné osvětlení
- VTL plynovod
- Kanalizace jednotná
- Vodovod

POZNÁMKA:
Zakreslení stávajících inženýrských sítí je pouze orientační a bylo provedeno na základě podkladů od správců jednotlivých vedení. Před stavbou je nutné jednotlivá vedení na místě vytýčit a určit jejich skutečnou polohu.

LEGENDA BAREV:

Vozovky silnic	Nezpevněná krajnice	Násypy
Zámková dlažba	Žlaby	Zářezy

C

Souřadnicový systém: S-JTSK, Výškový systém: B.p.v

Objednatel projektové dokumentace:
ŘEDITELSTVÍ SILNIC A DÁLNIC

Akce: I/39 Rájov, protihluková stěna

Zhotovitel PD: BLAHOPROJEKT, s.r.o., Čechova 727, 370 01 České Budějovice

Hlavní inženýr projektu: Ing. JIří HOVORKA	podpis:	Generální projektant: BLAHOPROJEKT, s.r.o. Čechova 727 370 01 České Budějovice Tel. 608 819 310, e-mail: hovorka@blahoprojekt.cz Tel. 727 835 870, e-mail: blazek@blahoprojekt.cz	Datum: 09/2024
Projektant: Ing. JIří HOVORKA	podpis:		Měřítko: 1:500
Technická kontrola: Milan BLAŽEK	podpis:		Formát: 6x A4
Investor: ŘEDITELSTVÍ SILNIC A DÁLNIC			Číslo zakázky: 22-019-2
Zhotovitel PD: ŘEDITELSTVÍ SILNIC A DÁLNIC			Stupeň PD: DUSP VD-ZDS
Okres: ZLATÁ KORUNA			Part č.:
Objekt: C – SITUAČNÍ VÝKRESY			
Příloha: KOORDINAČNÍ SITUAČNÍ VÝKRES			Část PD: C / Čís. přílohy: 3.